


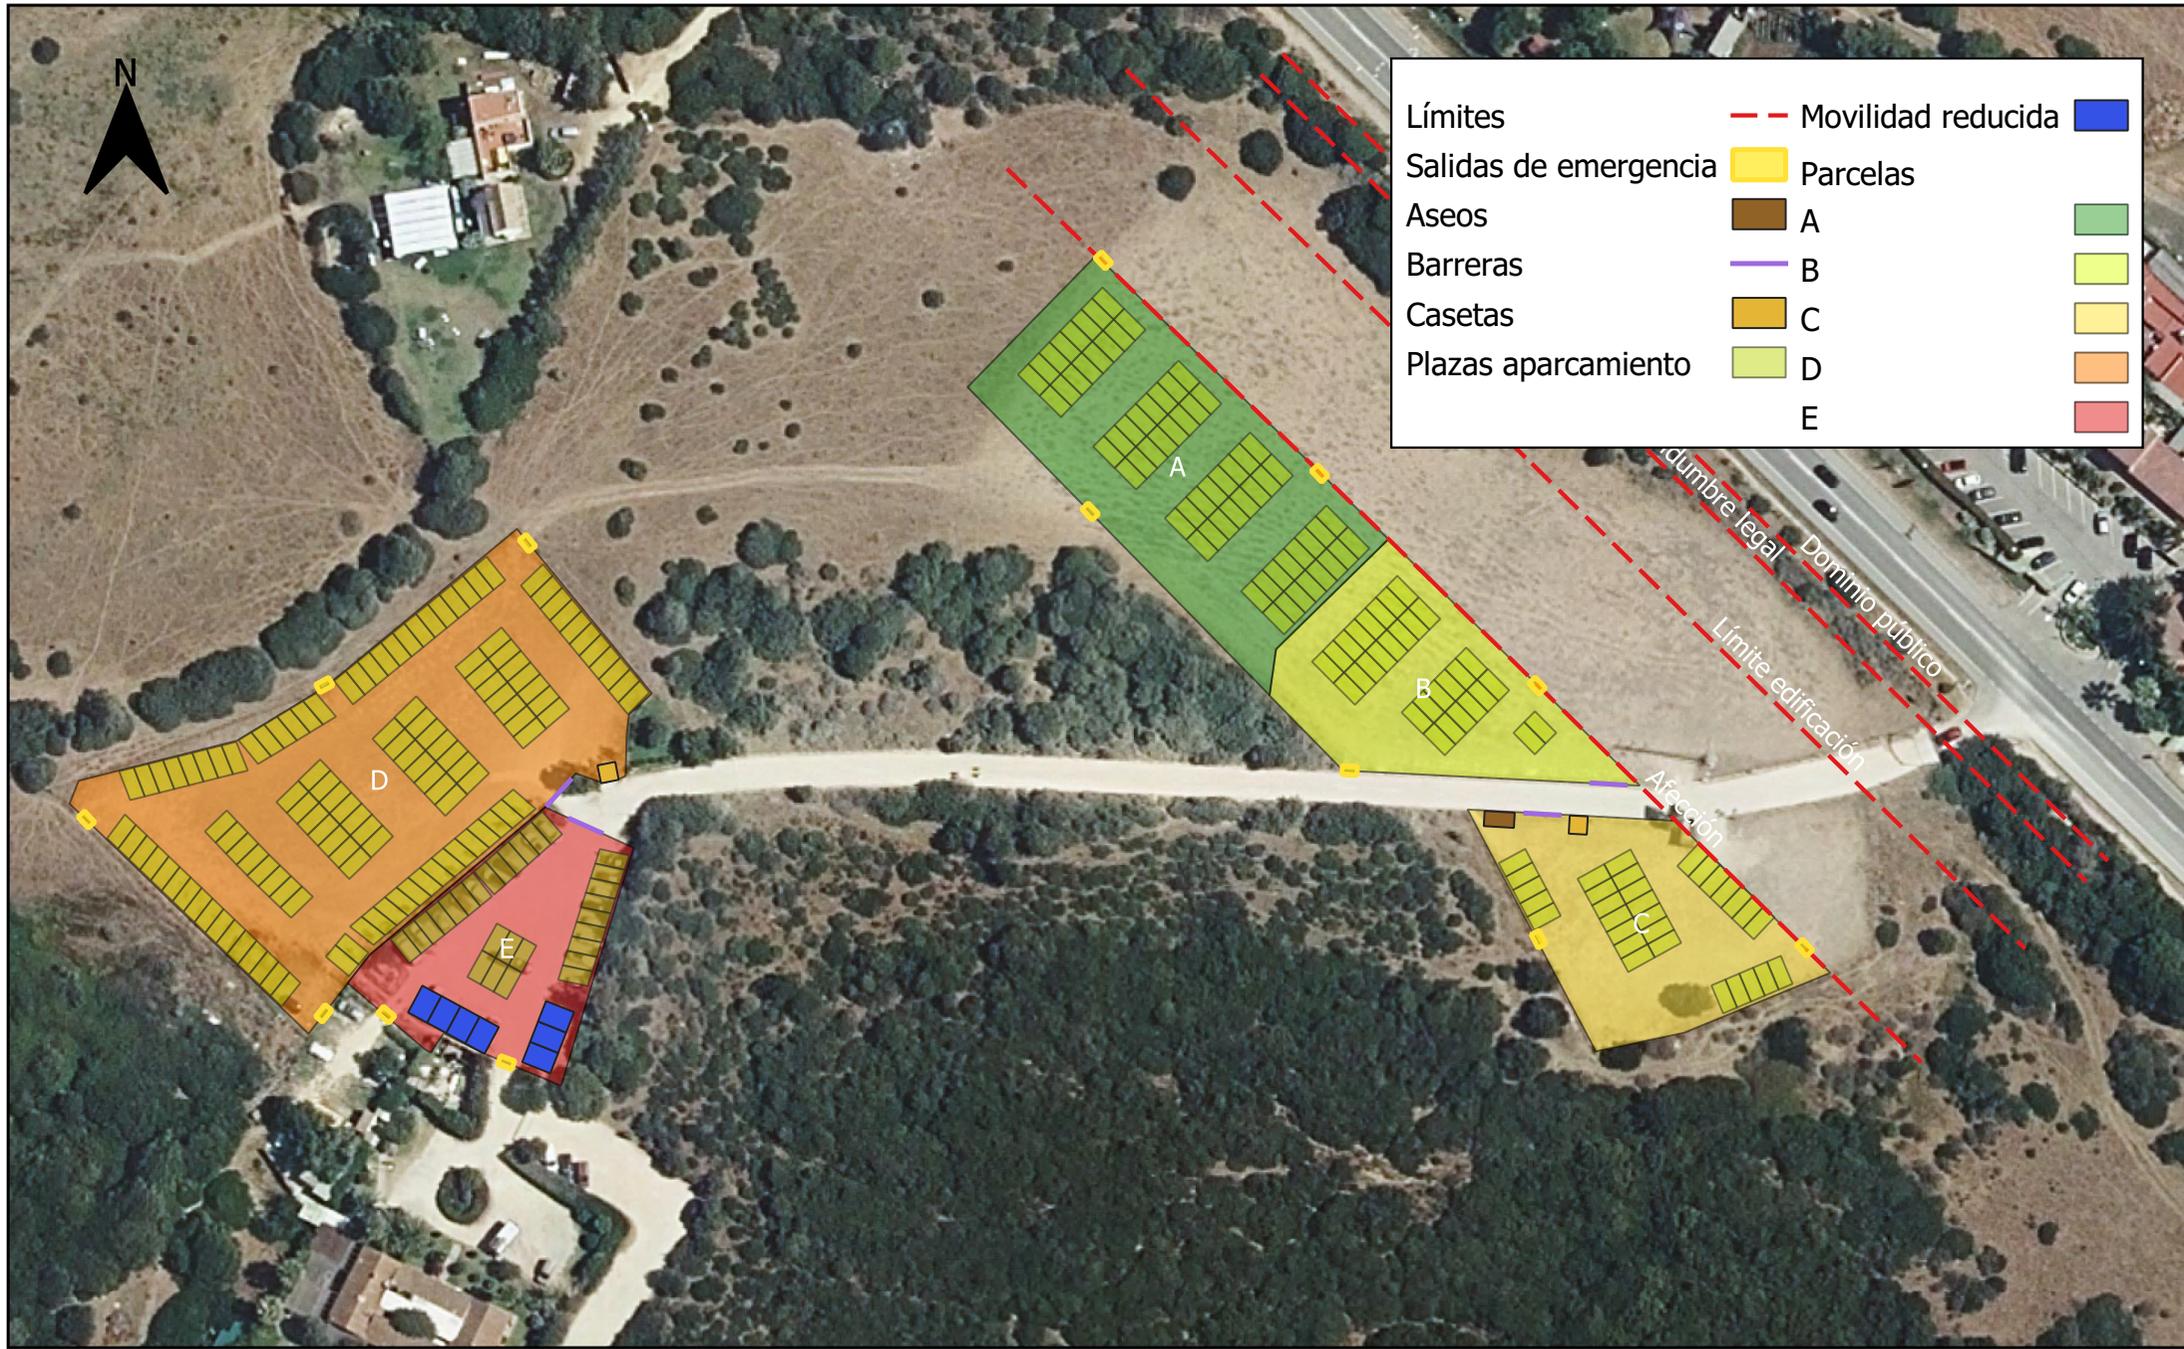

Límites	---	Movilidad reducida	■
Salidas de emergencia	■	Parcelas	■
Aseos	■	A	■
Barreras	■	B	■
Casetas	■	C	■
Plazas aparcamiento	■	D	■
		E	■



PROMOTOR  
JOSÉ R. VÁZQUEZ FERNÁNDEZ

CONSULTOR: AUTOR DEL DOCUMENTO  
  
RAFAEL MARTÍNEZ FUENTES  
GDO. EN BIOLOGÍA

ESCALA: 1/1250  
FECHA: OCTUBRE DE 2022

TÍTULO DEL ESTUDIO:  
ESTUDIO AMBIENTAL PARA LA SOLICITUD DE AUTORIZACIÓN APARCAMIENTO DE LA ESCUELA - CHIRINGUITO DE PLAYA DE VALDEVAQUEROS, T. M. DE TARIFA (CÁDIZ).  
TÍTULO DEL PLANO: PLANTA GENERAL Y AFECCIONES CARRETERAS. ORDENACIÓN APARCAMIENTO

Nº PLANO: 5  
HOJA 1 DE 1