



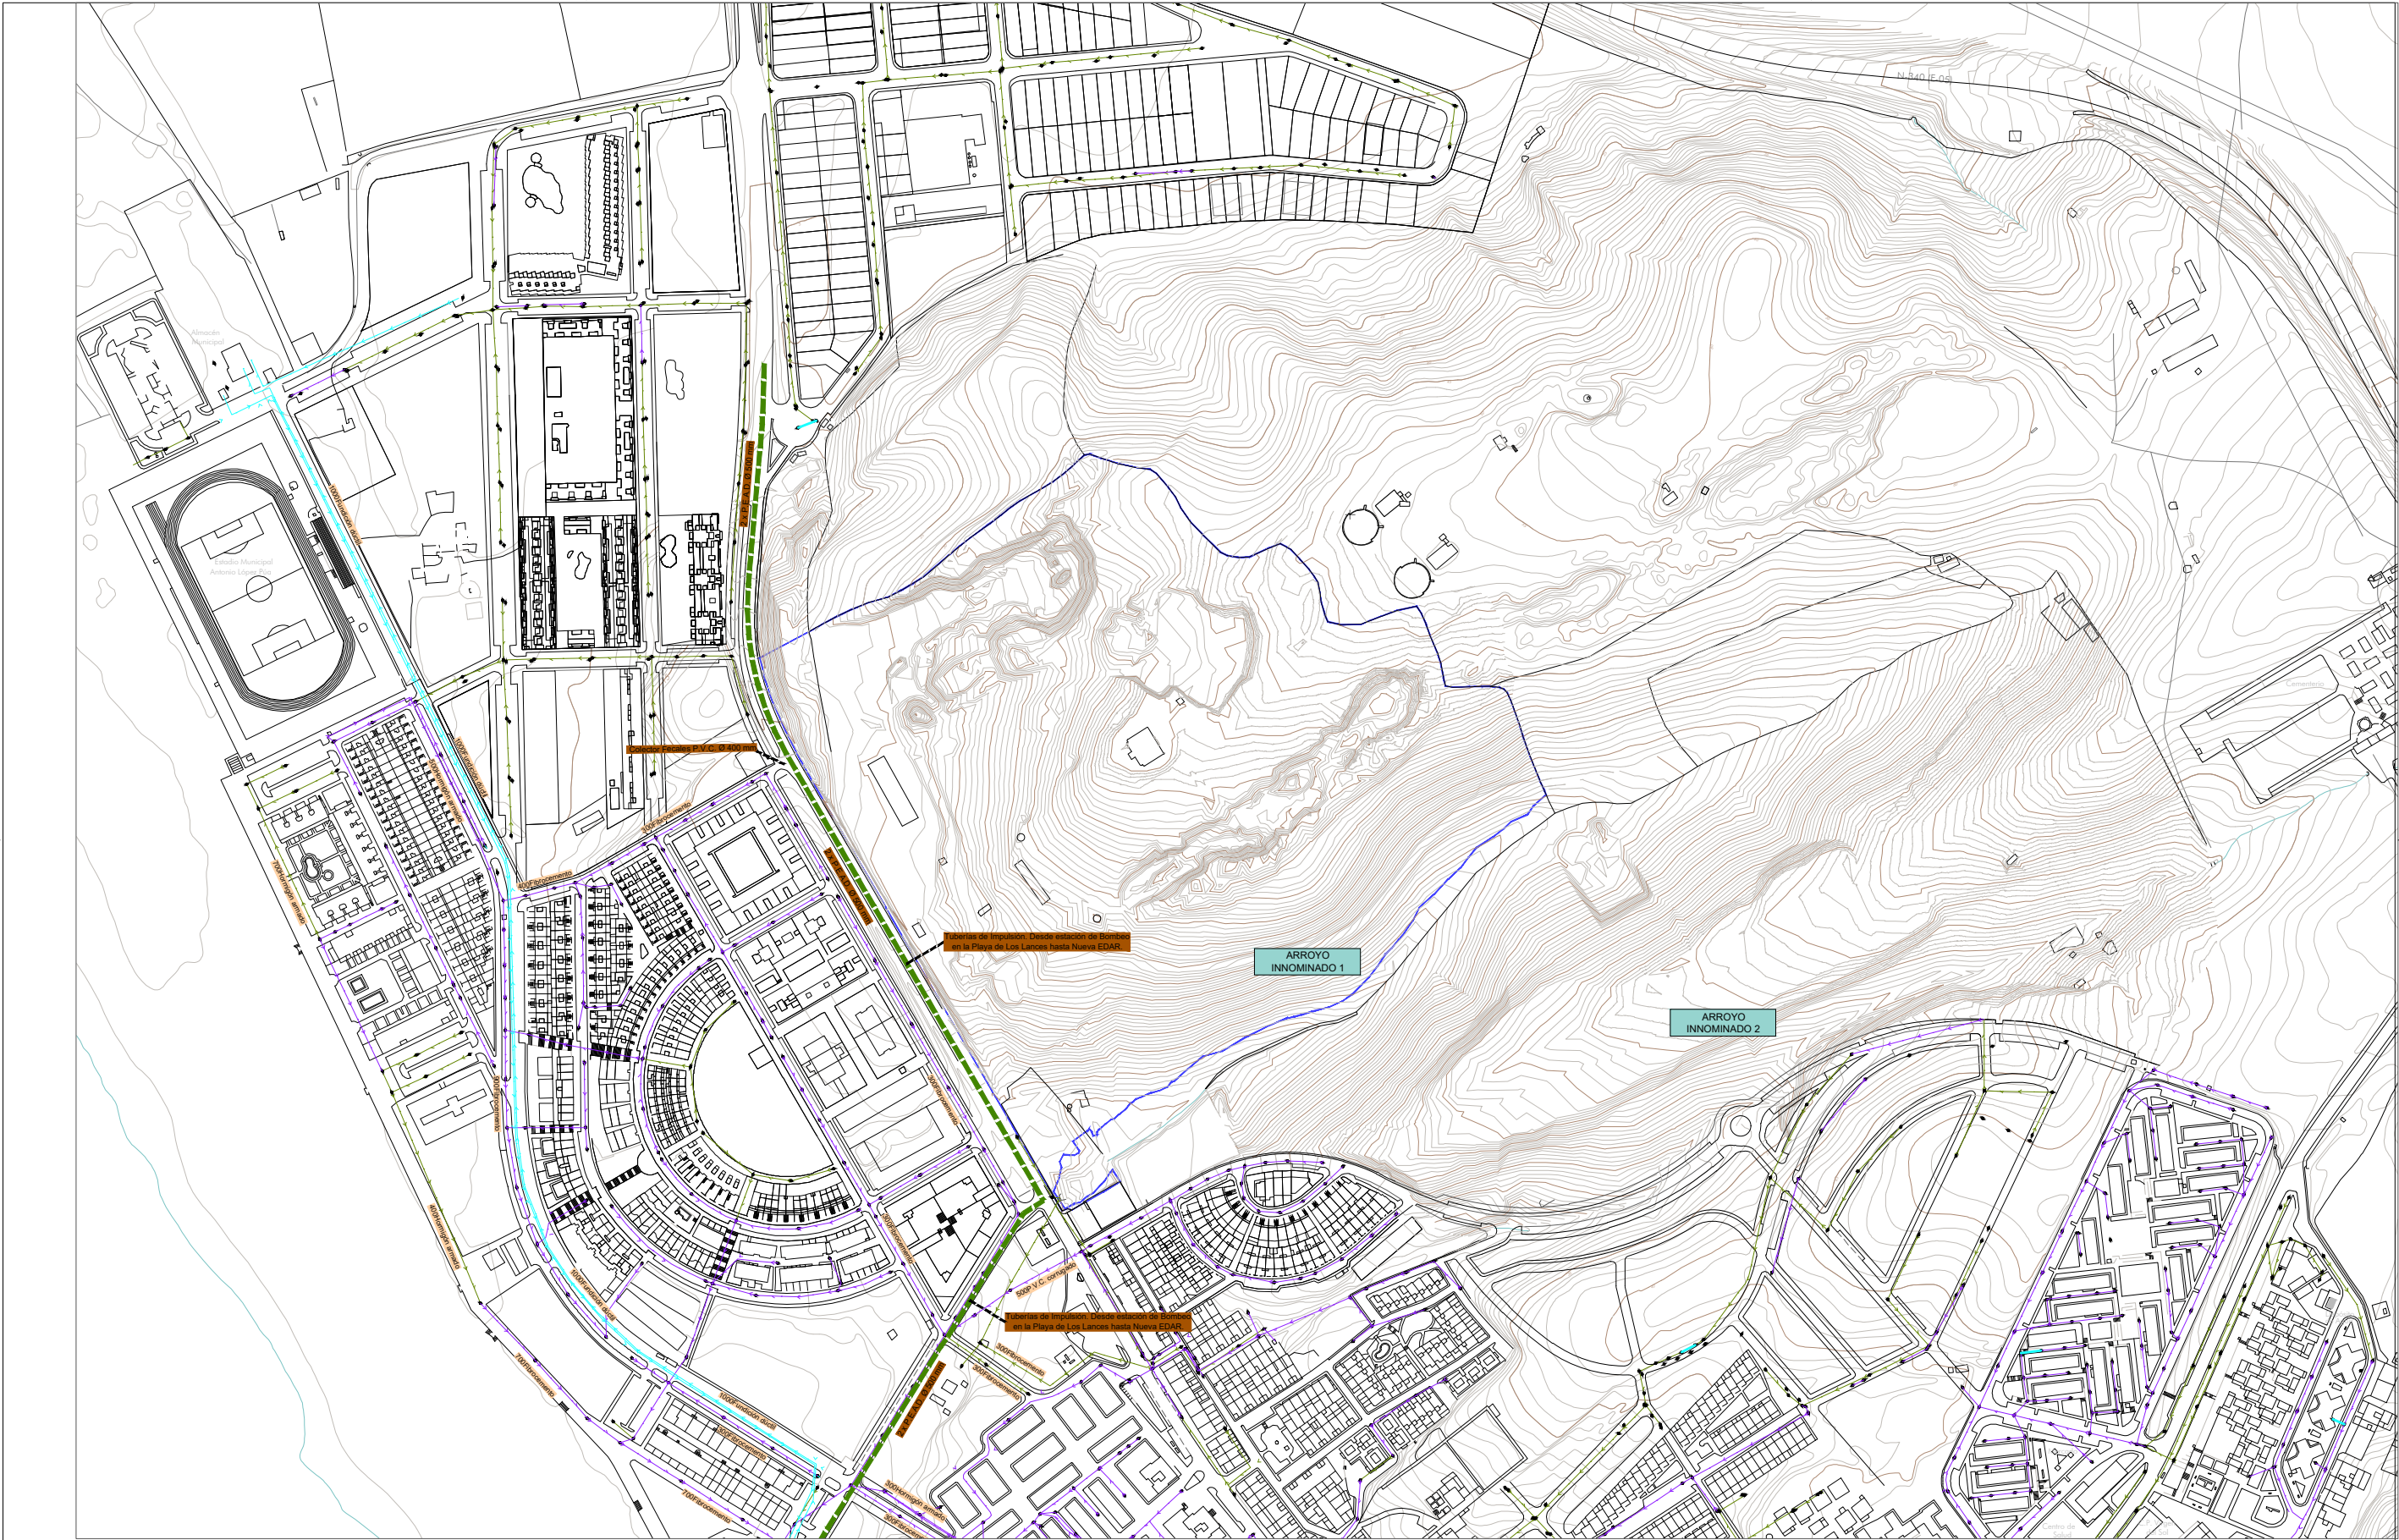

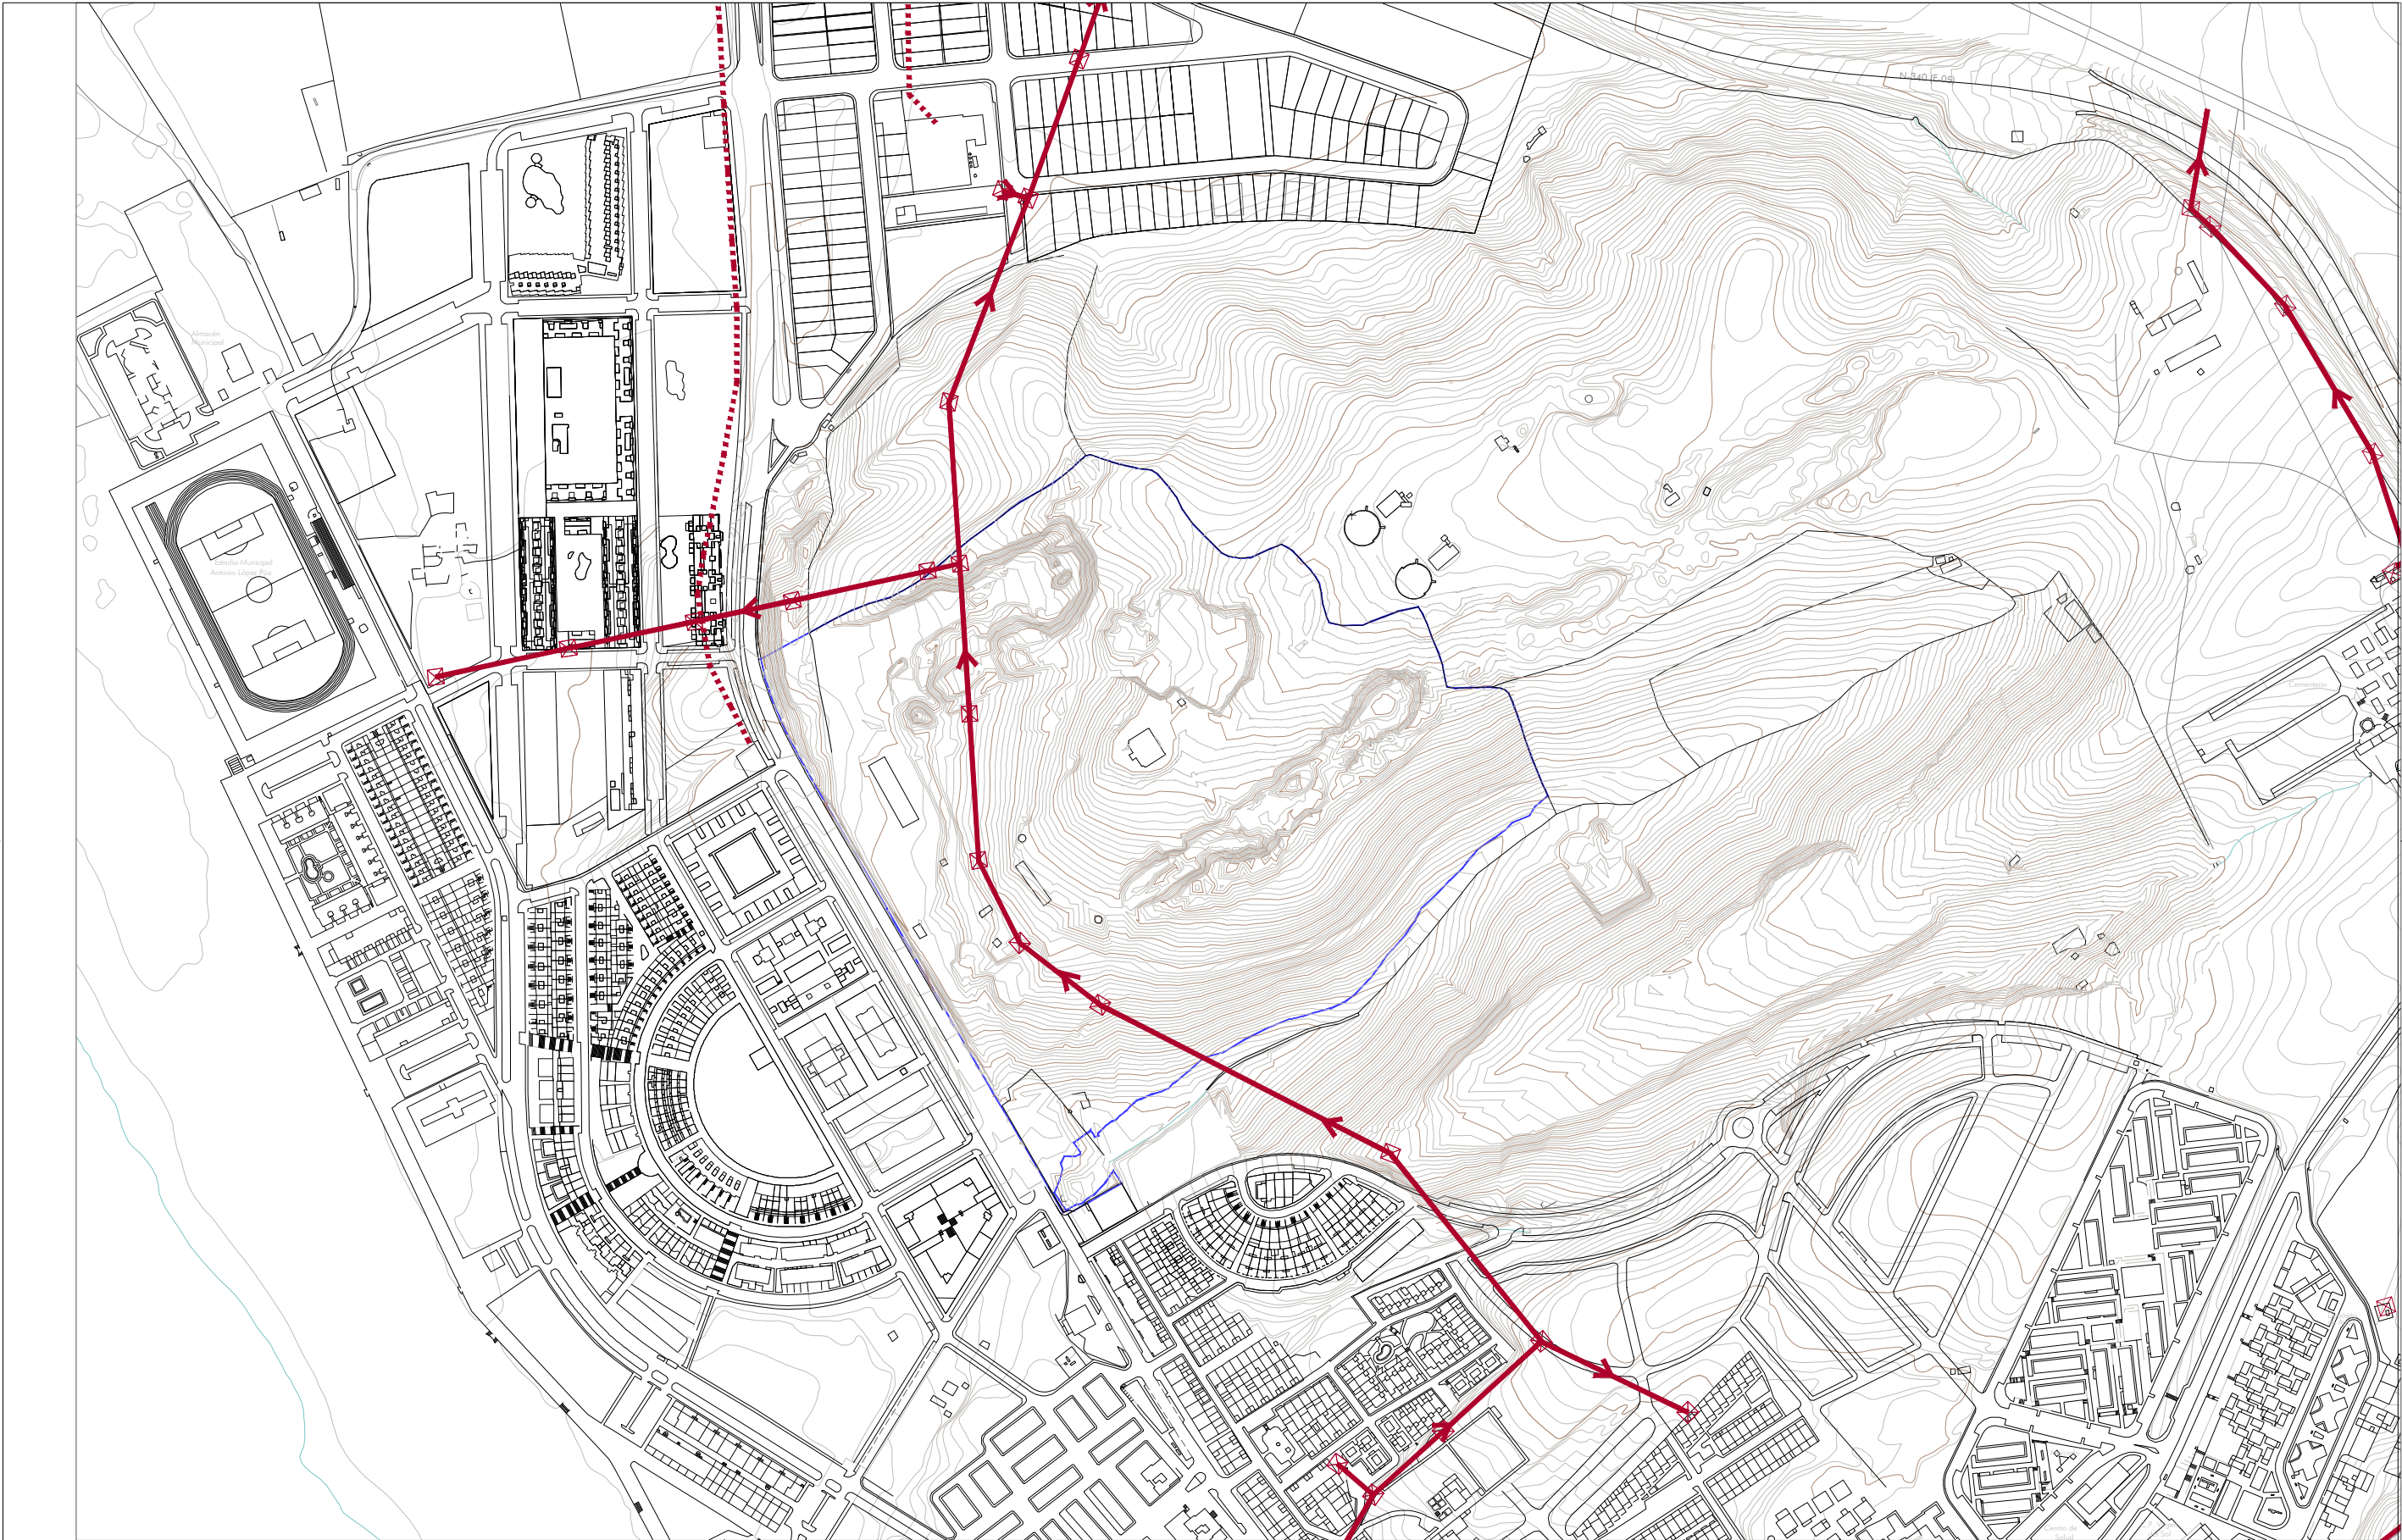

Firma 1 de 1

Francisco Antonio Ruiz Romero

05/08/2024

SECRETARIO GENERAL
ACCIDENTAL.-
DILIGENCIA.-
Admitido a trámite por Decreto de la Alcaldía de fecha 02.08.2024.



Puede verificar la integridad de este documento consultando la url:

Código Seguro de Validación

5eaf99904eaa4b43af28f254de7b4fc4001

Url de validación

<https://sede.aytotarifa.com/validador>

Metadatos

Origen: Origen administración Estado de elaboración: Original

Firma 1 de 1	SECRETARIO GENERAL ACCIDENTAL.- DILIGENCIA.- Admitido a trámite por Decreto de la Alcaldía de fecha 02.08.2024.
	05/08/2024
Francisco Antonio Ruiz Romero	



- | | |
|---|--|
| Pavimentos <ul style="list-style-type: none">Losa bicapa de hormigón (60x40)Adoquín portuguésPavimento aparcamiento. Solera de hormigónPavimento elástico juego de niñosAlbero compactadoPlataforma de madera | Praderas <ul style="list-style-type: none">Pradera estacionalPradera de cespitosasPradera natural |
|---|--|

Puede verificar la integridad de este documento consultando la url:		
Código Seguro de Validación	5eaf99904eaa4b43af28f254de7b4fc4001	
Url de validación	https://sede.aytotarifa.com/validador	
Metadatos	Origen: Origen administración Estado de elaboración: Original	