



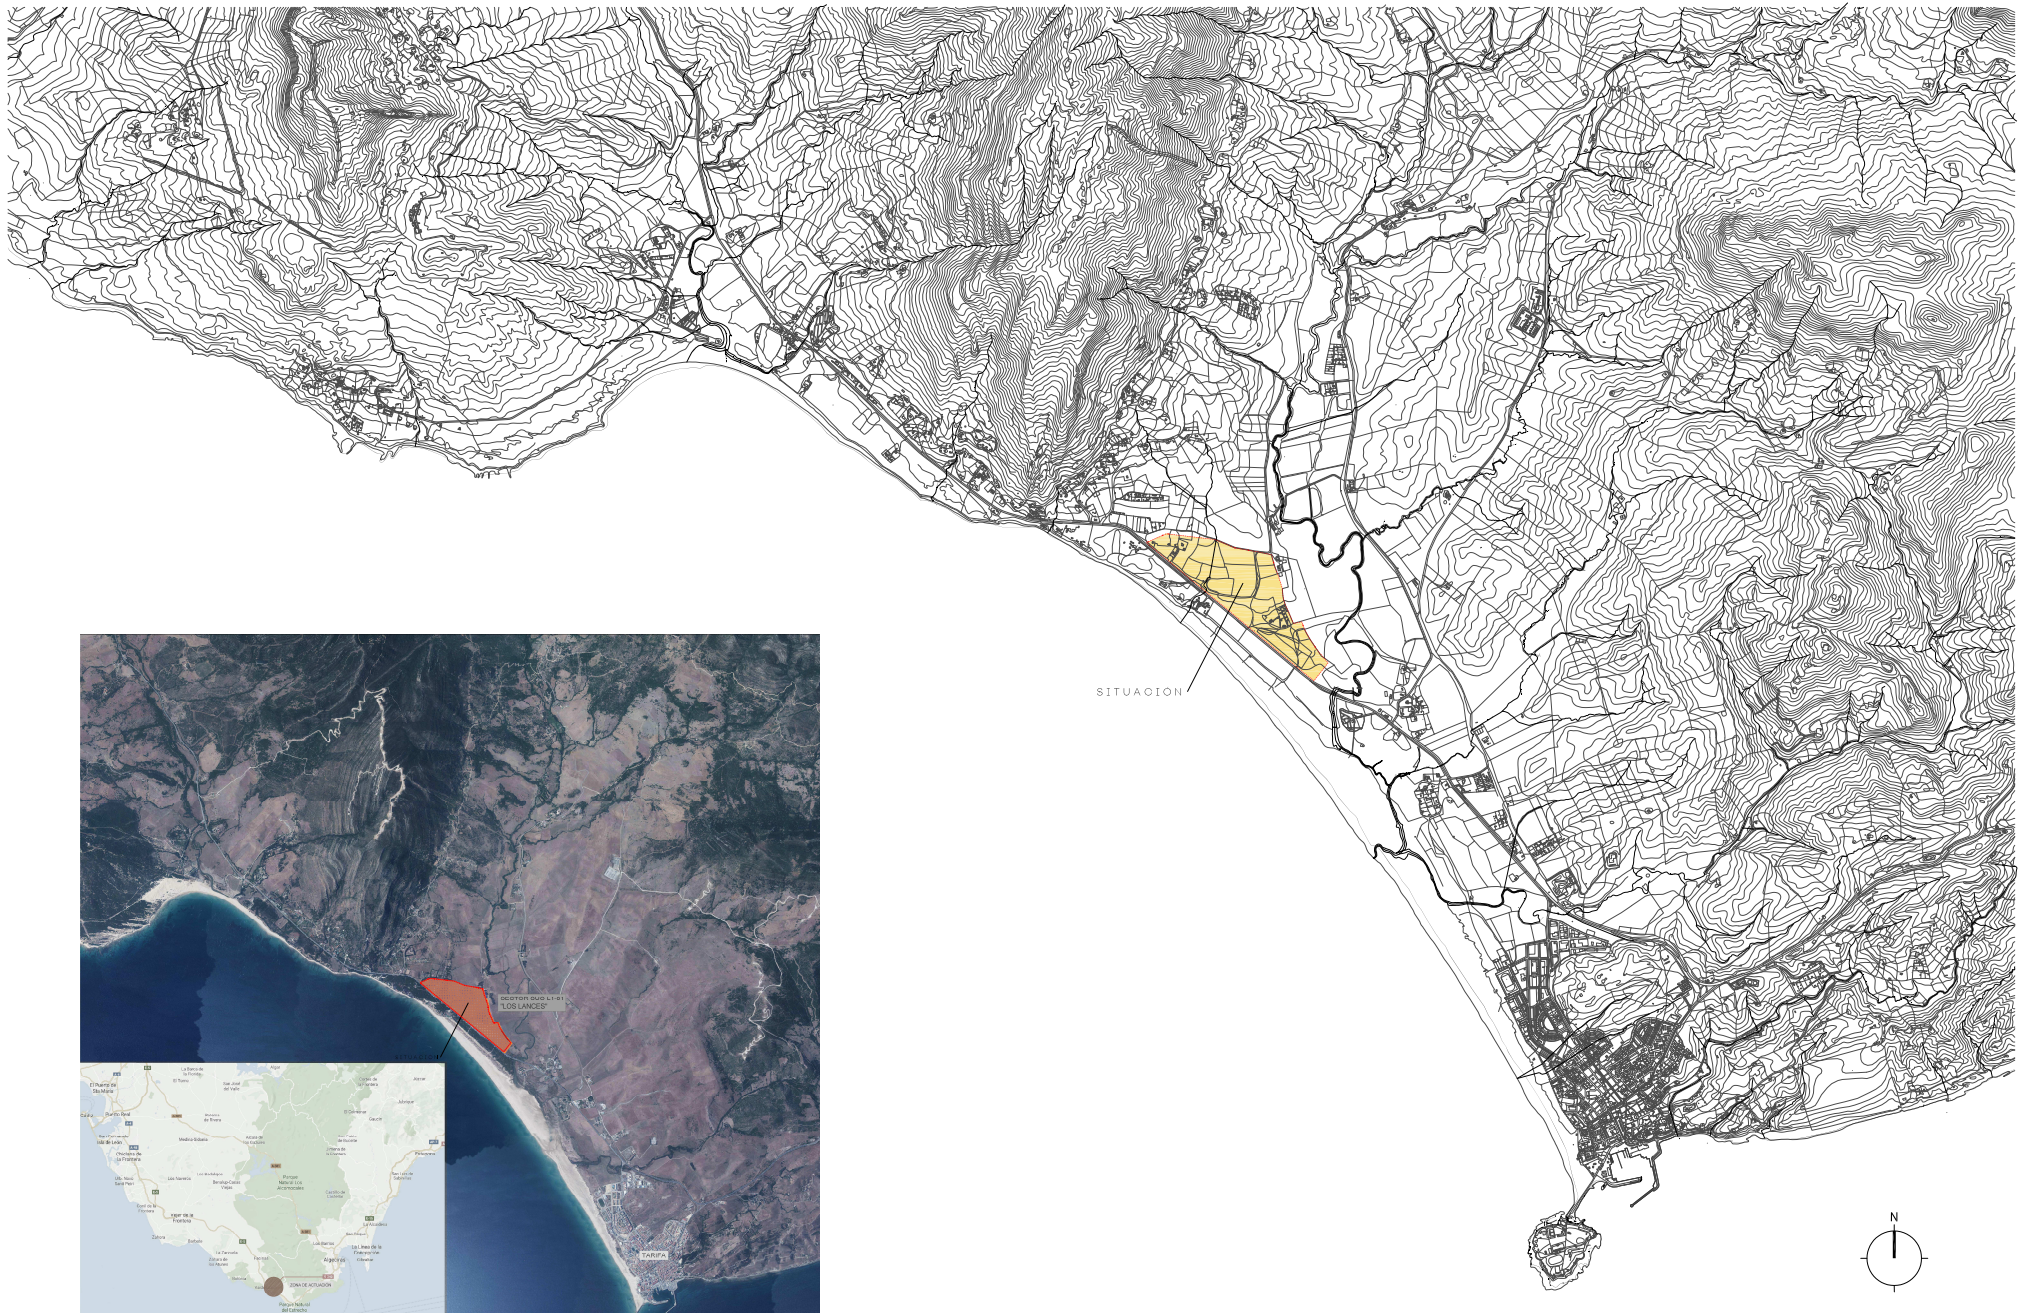

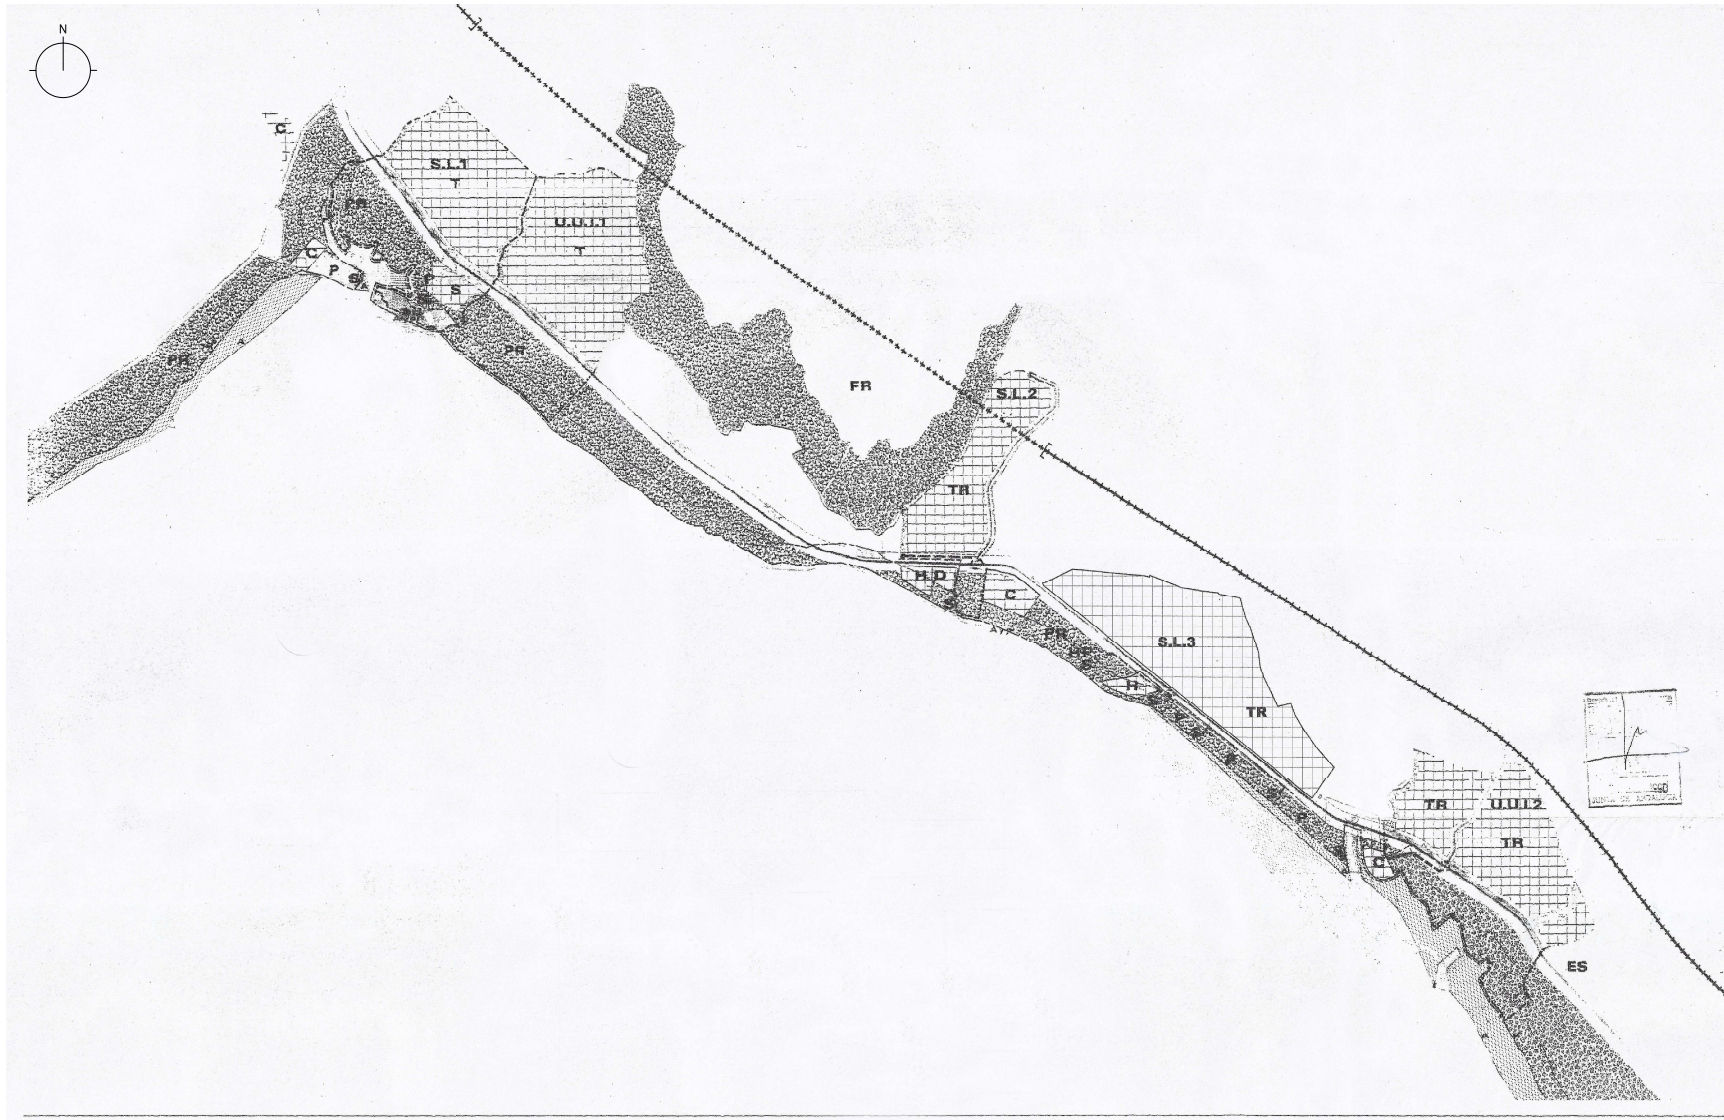

SISTEMAS GENERALES

COMUNICACIONES

SISTEMA VIARIO

RED VIARIA 1º ORDEN

RED VIARIA 2º ORDEN

ESTACION DE SERVICIOS

APARCAMIENTOS

SISTEMA FERROVIARIO

RED (ALTERNATIVA COSTERA)

ESPACIOS LIBRES

PARKING RECREATIVO

PLAYAS

ZONAS Y USOS GLOBALES

TURISTICO

TURISTICO RESIDENCIAL

AGROPECUARIO

FORESTAL RECREATIVO

ZONA ARQUEOLOGICA

ZONA ORNITOLOGICA

USOS ESPECIFICOS

DEPORTIVO

CAMPING

HOTEL

SERVICIO PLAYA

LIMITES

SUELO URBANIZABLE

PROGRAMADO (S-SECTOR)

NO PROGRAMADO (U.O.1-UNIDAD URBANISTICA INTEGRADA)

LINEA DESLINDE Z.M.T.

ACTUAL

PROPUESTA

SERVIDUMBRE PROTECCION Z.M.T.

EXCMO. AYUNTAMIENTO DE

TARIFA

ADAPTACION Y

REVISION DEL PLAN

GENERAL DE

ORDENACION URBANA

MODIFICACION AGOSTO 2002

PLANOS DE ORDENACION

LITORAL

ESTRUCTURA

GENERAL DEL PGOU

GRUPO REDACTOR

ANTONIO SAEZ VALLS

Arquitecto

OFICINA TECNICA AJRS. DE TARIFA

Escala 1/10000

Fecha AGOSTO 2002

03

04