



documento de aprobación inicial

PLAN PARCIAL DE ORDENACIÓN SUELO UOI "LOS LANCES" TARIFA

FECHA:
JUNIO 2024


ENCARGO:
JUNTA DE COMPENSACIÓN DEL SECTOR SUELO UOI (SUP) S-10

ARQUITECTO:
JUAN J. MARO RUIZ

PLANO: planos de información
CLASIFICACIÓN DEL SUELO

PLANO N.º:
ESCALA: 1:10000

1-O3

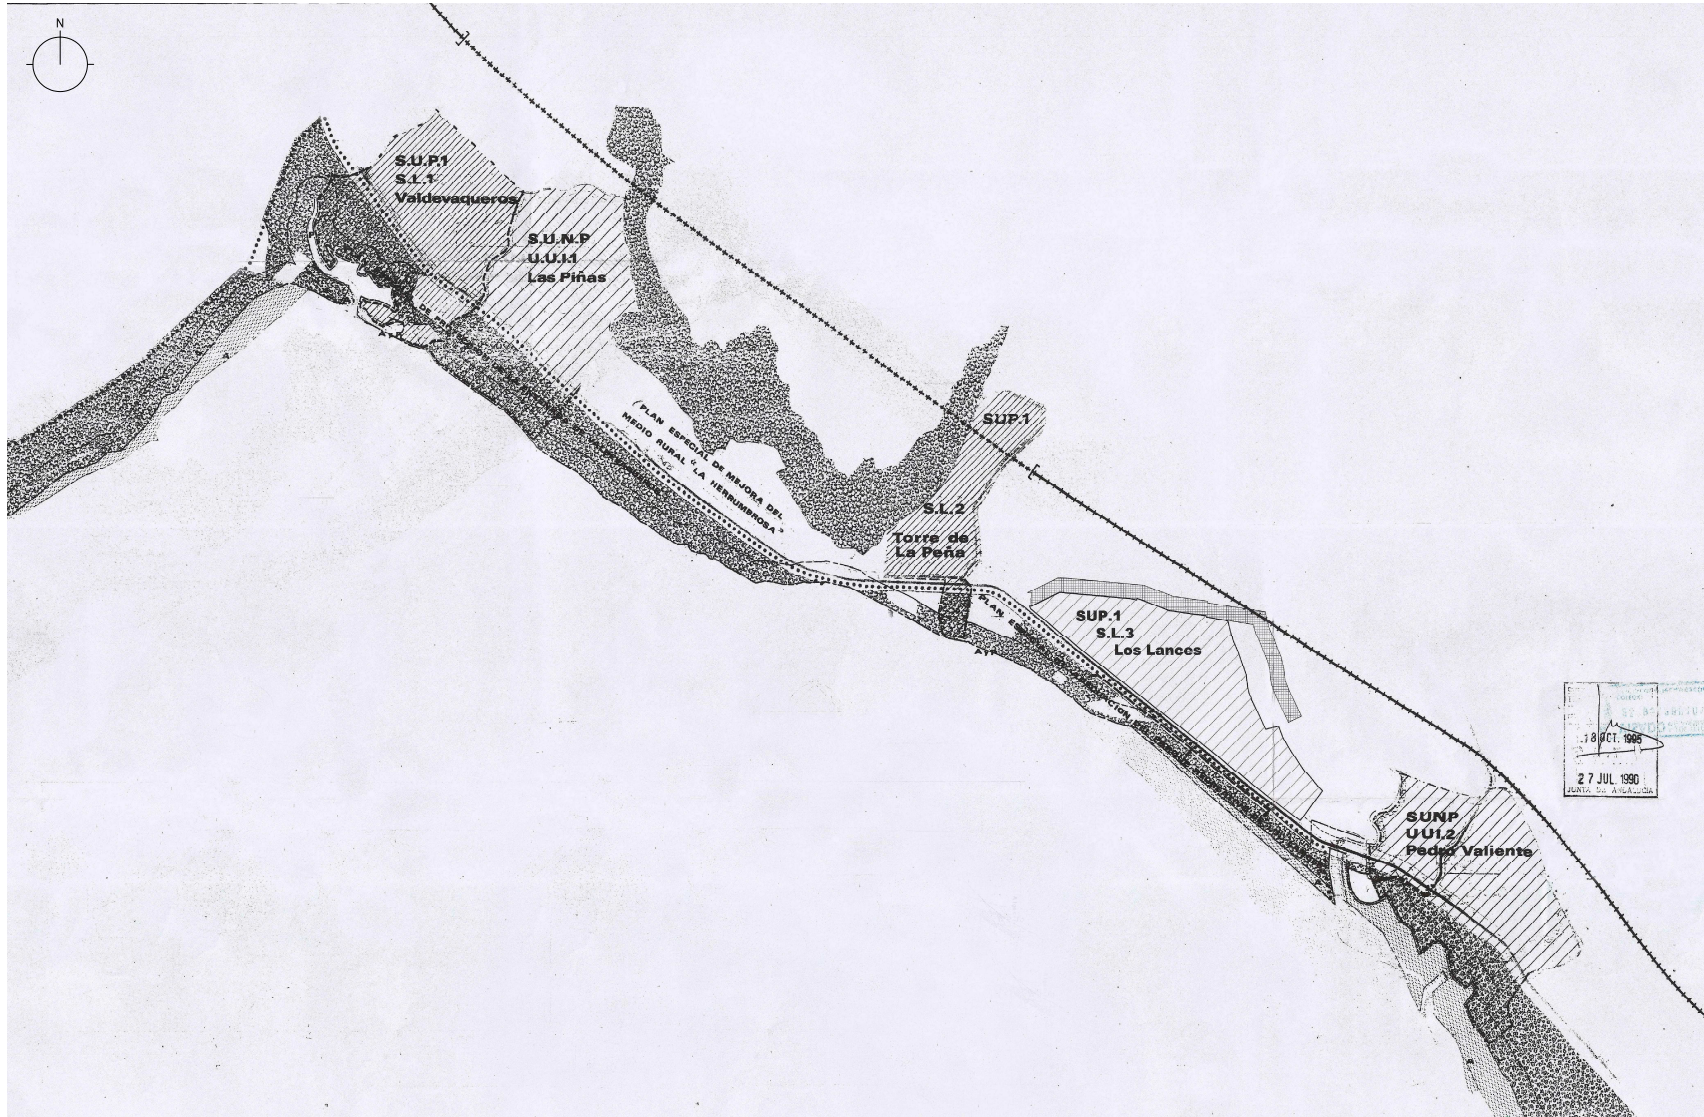

SUELO URBANIZABLE	
PROGRAMADO	
1º CUATRIENIO	
2º CUATRIENIO	
NO PROGRAMADO	
SUELO NO URBANIZABLE	
COMUN	
DE PROTECCIÓN ESPECIAL GENERAL	
PROTECCIÓN RUSAJISTO-FORESTAL	
PROTECCIÓN PLAYA	
PROTECCIÓN ARQUEOLÓGICA	
PROTECCIÓN ORNITOLÓGICA	
PROTECCIÓN FLUVIAL	
LÍMITES	
SUELO URBANIZABLE	
PROGRAMADO	
NO PROGRAMADO (U.O.I.-UNIDAD URBANÍSTICA INTEGRADA)	
PLAN ESPECIAL	
LÍNEA DESLINDE Z.M.T.	
ACTUAL	
PROPUESTA	
SERVIDUMBRE PROTECCIÓN Z.M.T.	

EXCMO AYUNTAMIENTO DE
TARIFA

ADAPTACION Y
REVISION DEL PLAN
GENERAL DE
ORDENACION URBANA

MODIFICACION AGOSTO 2002

PLANOS DE ORDENACION
LITORAL
CLASIFICACION DEL
SUELO DEL PGOU

EQUIPO REDACTOR
ANTONIO BAEZ VALLS
Arquitecto
OFICINA TECNICA Ayto de Tarifa

Escala	1/10000	Nº Plano (P.O.U.)
Fecha	AGOSTO 2002	15
		Nº Plano (Revisión)
		05

Puede verificar la integridad de este documento consultando la url:

Código Seguro de Validación 4223f808df45447888486d45a5f03b59001

Url de validación <https://sede.aytotarifa.com/validador>


Metadatos Origen: Origen administración Estado de elaboración: Original





LEYENDA

- Línea de delimitación del sector
- Línea de media tensión 16 kV
- Línea de Telefonía Fibra óptica canalizada
- Línea de Abastecimiento Diámetro 400 mm

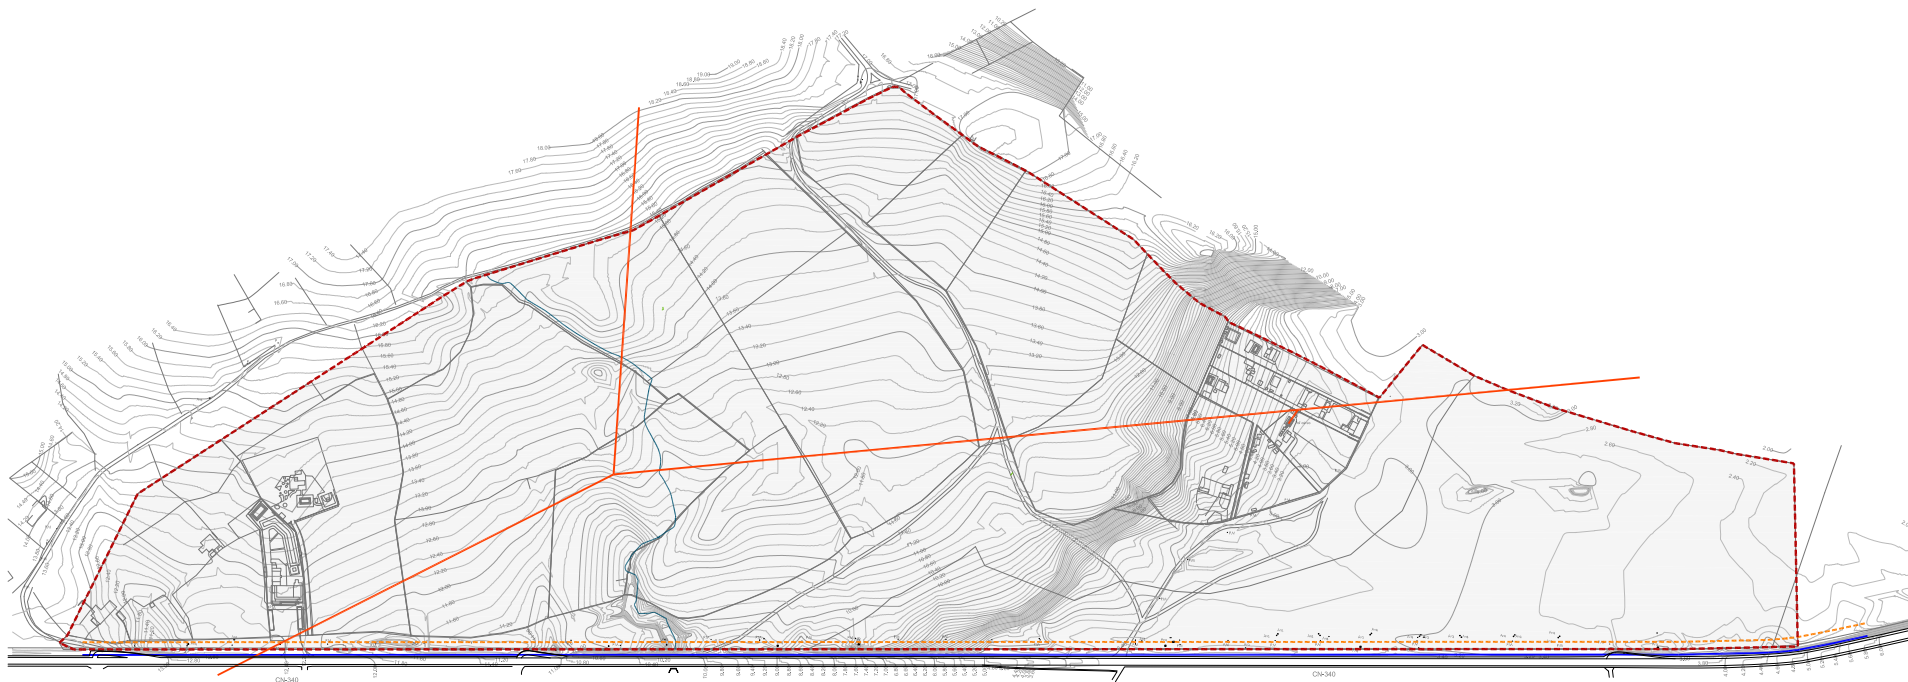

Firma 1 de 1
Francisco Javier Ochoa Caro
SECRETARIO GENERAL
ACCIDENTAL - DILIGENCIA -
Aprobado inicialmente por
Decreto de la Alcaldía de fecha
13.12.2024.



documento de aprobación inicial

PLAN PARCIAL DE ORDENACIÓN SUELO UOI "LOS LANCES" TARIFA

FECHA:
JUNIO 2024

ENCARGO:
JUNTA DE COMPENSACIÓN DEL SECTOR SUELO UOI (SUP. SUELO)

ARQUITECTO:
JUAN J. MARO RUIZ



PLANO: planos de información
INFRAESTRUCTURAS. ESTADO ACTUAL

PLANO N.º
ESCALA: 1:2.500

I-04

Puede verificar la integridad de este documento consultando la url:

Código Seguro de Validación 4223f808df45447888486d45a5f03b59001

Url de validación <https://sede.aytotarifa.com/validador>

Metadatos Origen: Origen administración Estado de elaboración: Original



