

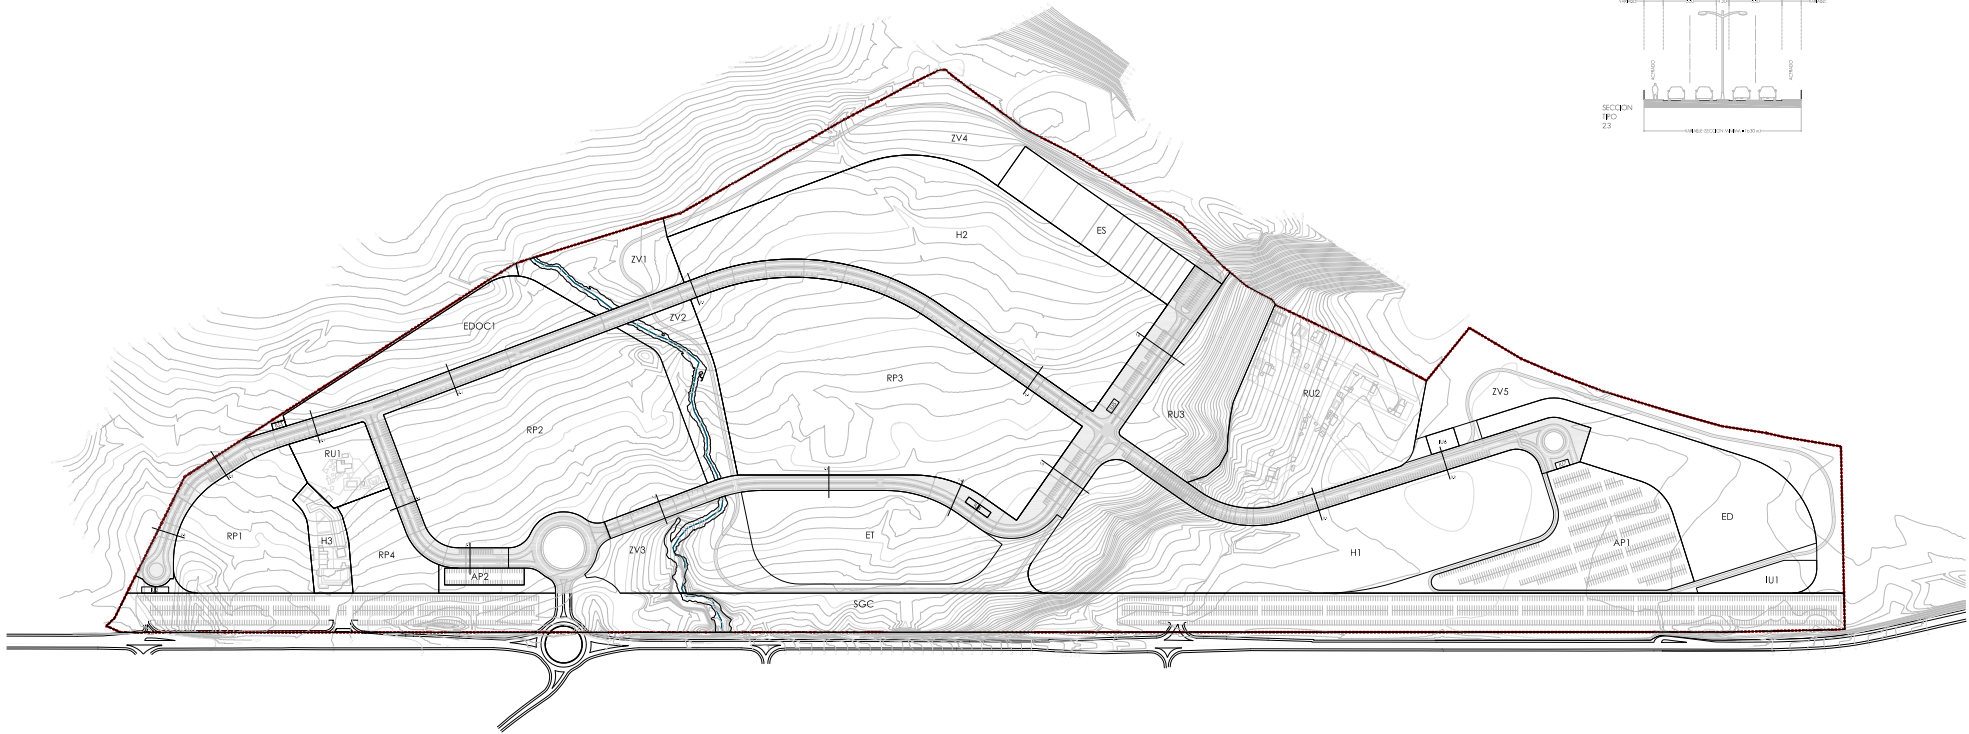
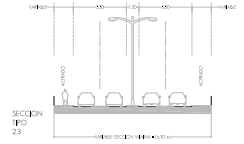
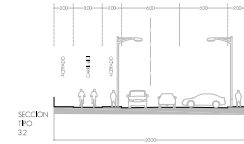
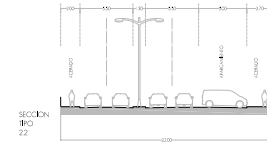
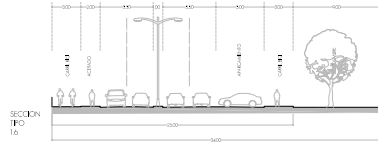
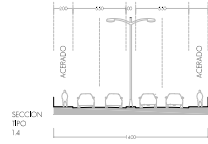
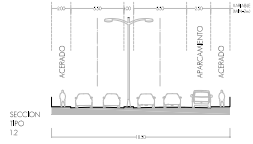
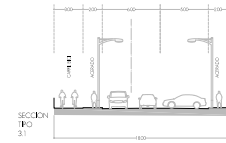
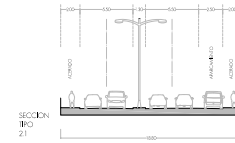
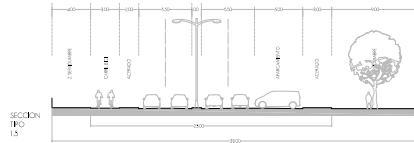


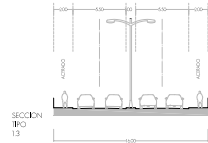

Firma 1 de 1
Francisco Javier Ochoa Caro
SECRETARIO GENERAL
ACCIDENTAL - DILIGENCIA -
Aprobado inicialmente por
Decreto de la Alcaldía de fecha
13.12.2024.
18/12/2024

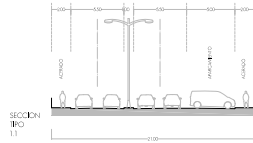

documento de aprobación inicial

PLAN PARCIAL DE ORDENACIÓN S.U.O. LI. 01 "LOS LANCES" - TARIFA

FECHA:

ENCARGO:

ARQUITECTO:

PLANO: Planos de ordenación

PLANO N.º:

UNIDAD 2024

JUNTA DE COMPENSACIÓN DEL SECTOR S.U.O. LI. 01 (S.U. LI. 01)

JUAN J. MARO RUIZ

ALINEACIONES Y PASANTES

ESCALA: 1 : 500

O-06

Puede verificar la integridad de este documento consultando la url:

Código Seguro de Validación 4223f808df45447888486d45a5f03b59001

Url de validación <https://sede.aytotarifa.com/validador>

Metadatos Origen: Origen administración Estado de elaboración: Original




Puede verificar la integridad de este documento consultando la url:

Código Seguro de Validación 4223f808df4544788486d45a5f03b59001

Url de validación <https://sede.ayto.tarifa.com/validador>

Metadatos Origen: Origen administración Estado de elaboración: Original



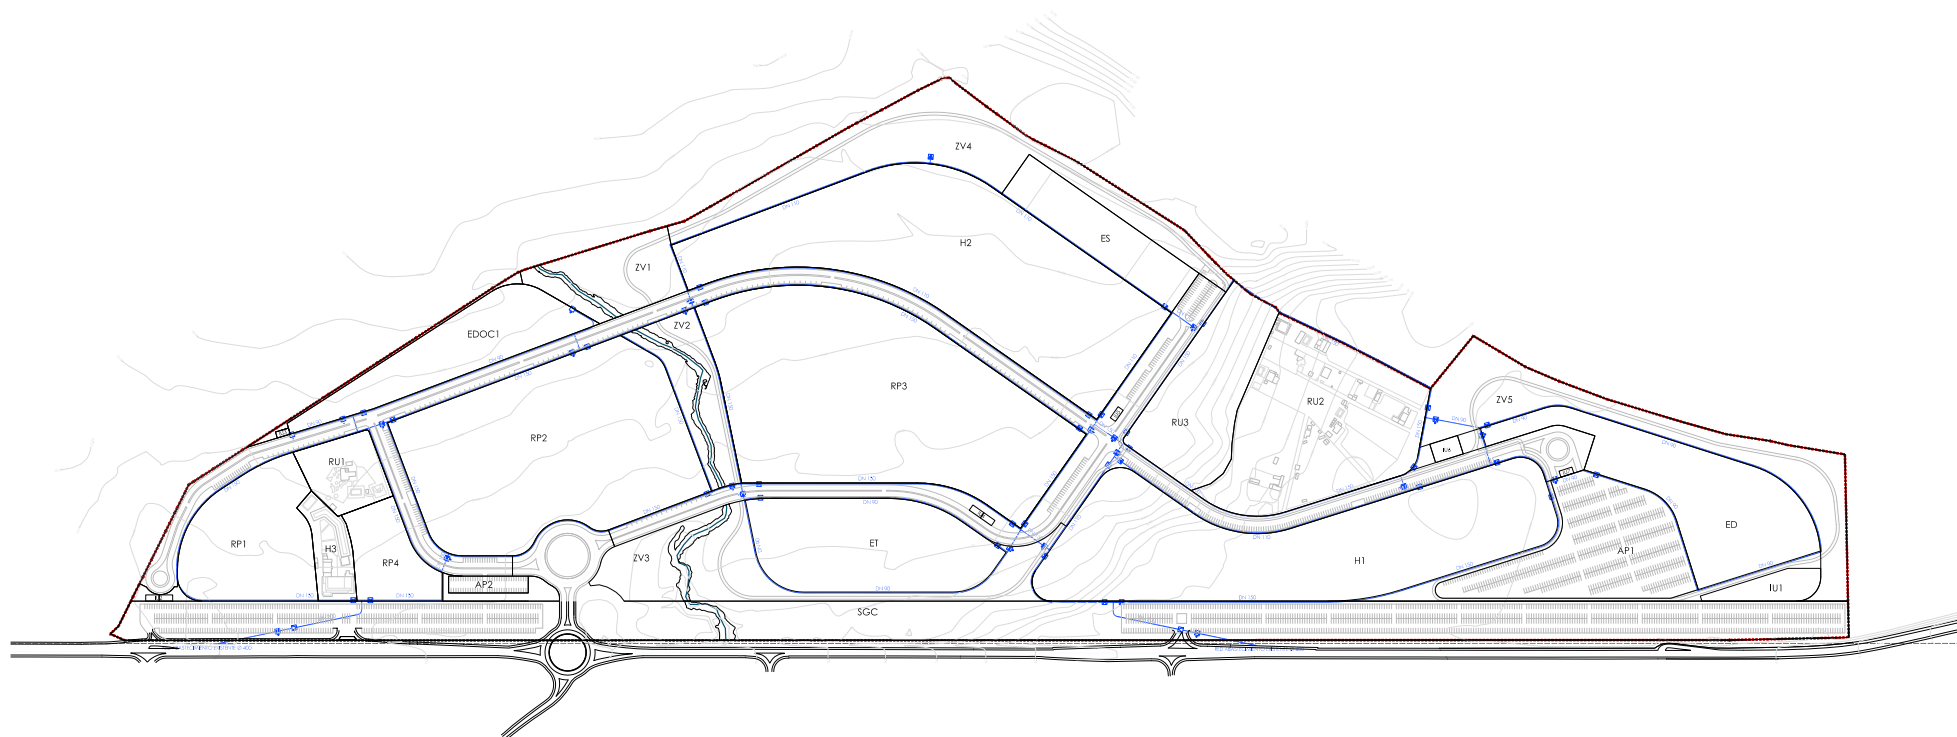

documento de aprobación inicial

P L A N P A R C I A L D E O R D E N A C I Ó N S U O L I O 1 " L O S L A N C E S " T A R I F A

JUNE 2024

ENVIADO:

ARQUITECTO:
JUAN J. MARO RUIZ

PLANO: planos de ordenación
INFRAESTRUCTURAS

PLANO N.º 1
PERSONA: 1

PSONA 1 - 2500

0-08.1

Puede verificar la integridad de este documento consultando la url:

Código Seguro de Validación	4223f808df45447888486d45a5f03b59001
-----------------------------	-------------------------------------

Url de validación	https://sede.aytotarifa.com/validador
-------------------	---


Metadatos	Origen: Origen administración Estado de elaboración: Original
-----------	--





LEYENDA

- Condensación de la red: DN 110 Polietileno PE 100 10 atm, DN 125 Polietileno PE 100 10 atm, DN 150 Fundación, DN 200 Fundación
- Bomba EBARA modelo EVMG 30-5/15, 150 m³/h
- Válvula de descarga
- Válvula de descarga con llave de paso
- Boca de incendios
- Boca de riego
- Ventosa
- Válvula reductora de presión
- Válvula de retención
- Válvula motorizada
- Recinto abastecimiento deportivo

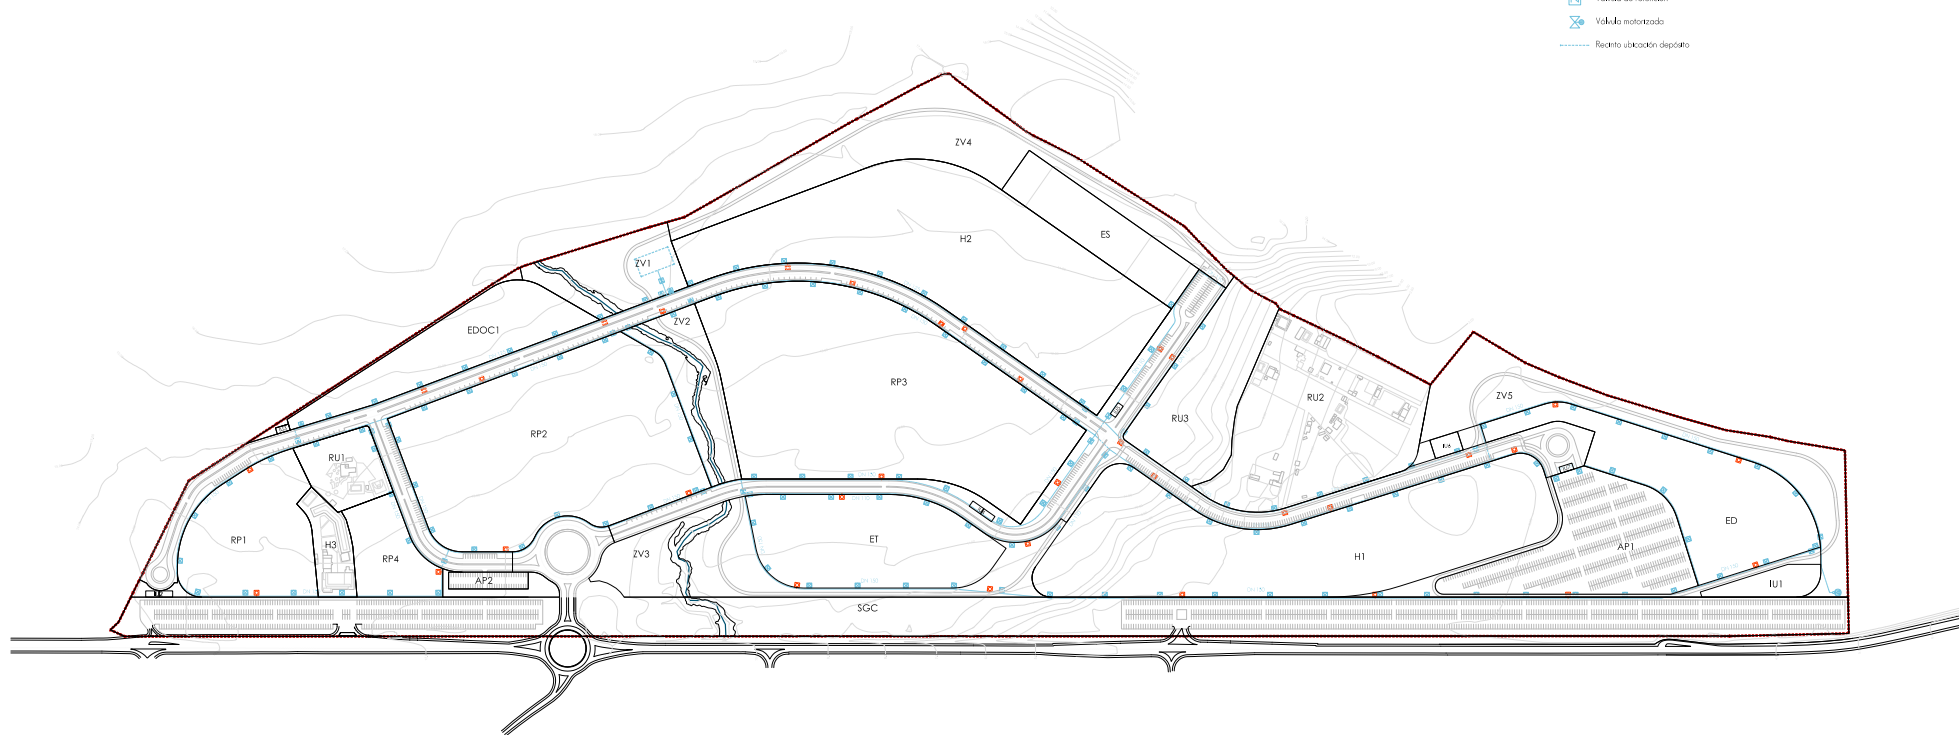


Firma 1 de 1
Francisco Javier Ochoa Caro
SECRETARIO GENERAL
ACCIDENTAL - DILIGENCIA -
Aprobado inicialmente por
Decreto de la Alcaldía de fecha
13.12.2024.
18/12/2024





- LEYENDA
- PVC S14 SRD41 UNE EN 1401 Ø315
 - Valvula reductora de presión
 - Pozo de registro
 - Recinto ubicación grupo de bombeo o EDAR

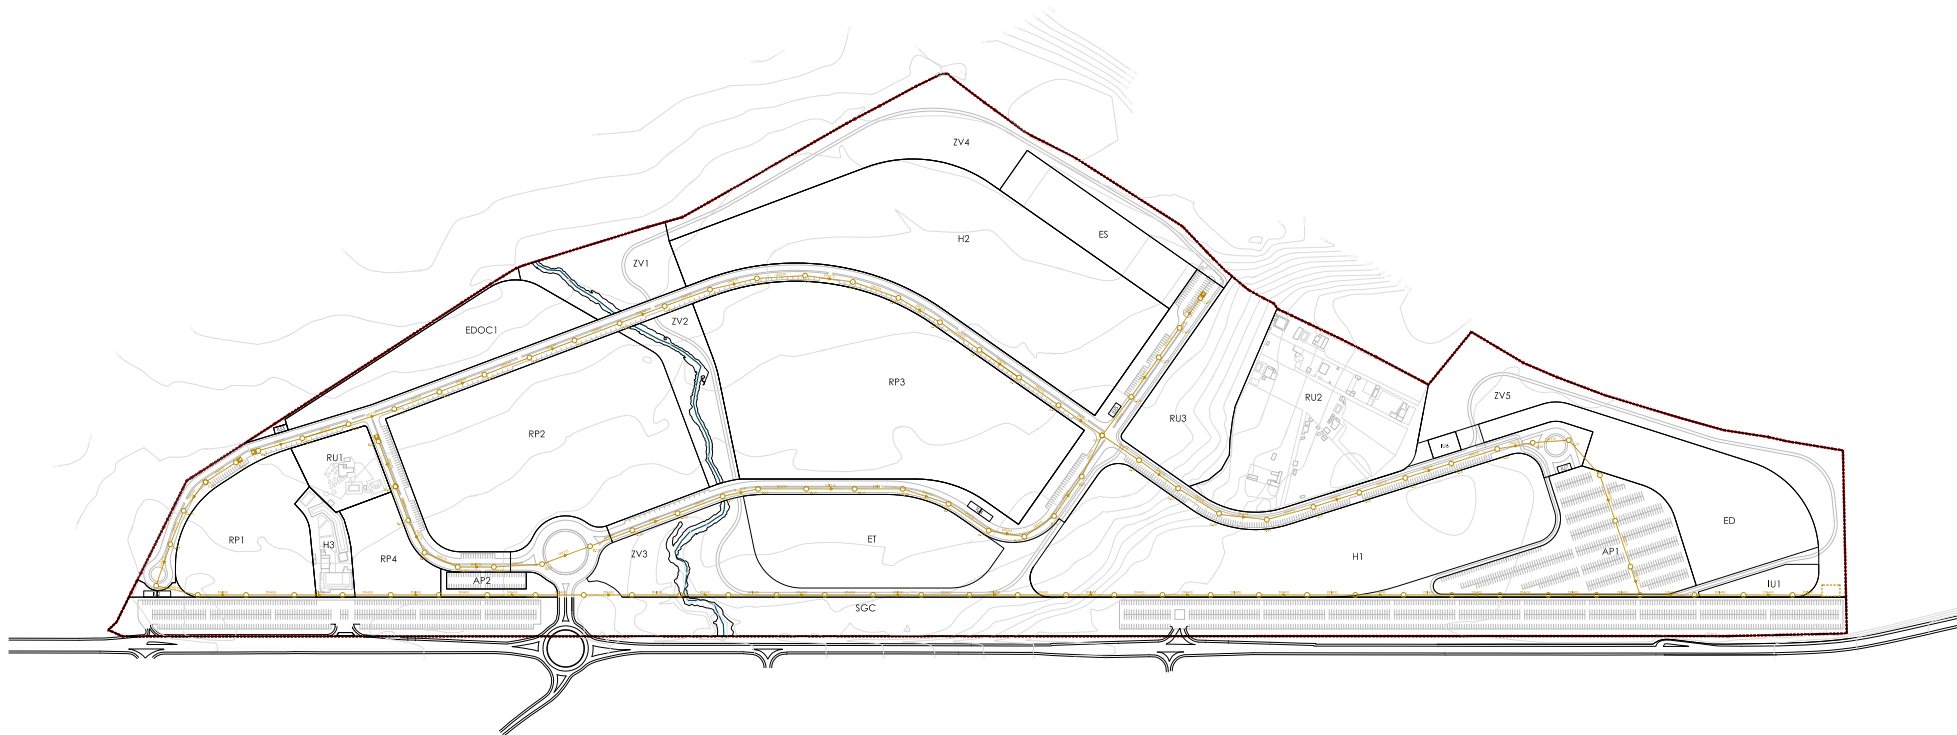


Firma 1 de 1
Francisco Javier Ochoa Caro
SECRETARIO GENERAL
ACCIDENTAL.- DILIGENCIA.-
Aprobado inicialmente por
Decreto de la Alcaldía de fecha
13.12.2024.

Puede verificar la integridad de este documento consultando la url:	
Código Seguro de Validación	4223f808df45447888486d45a5f03b59001
Url de validación	https://sede.aytotarifa.com/validador
Metadatos	Origen: Origen administración Estado de elaboración: Original





- LEYENDA
- PVC S/N4 SRD41 UNE EN 1401 Ø315
 - Pozo de registro con cámara de descarga
 - Pozo de registro
 - Inbornal
 - Punto de vertido

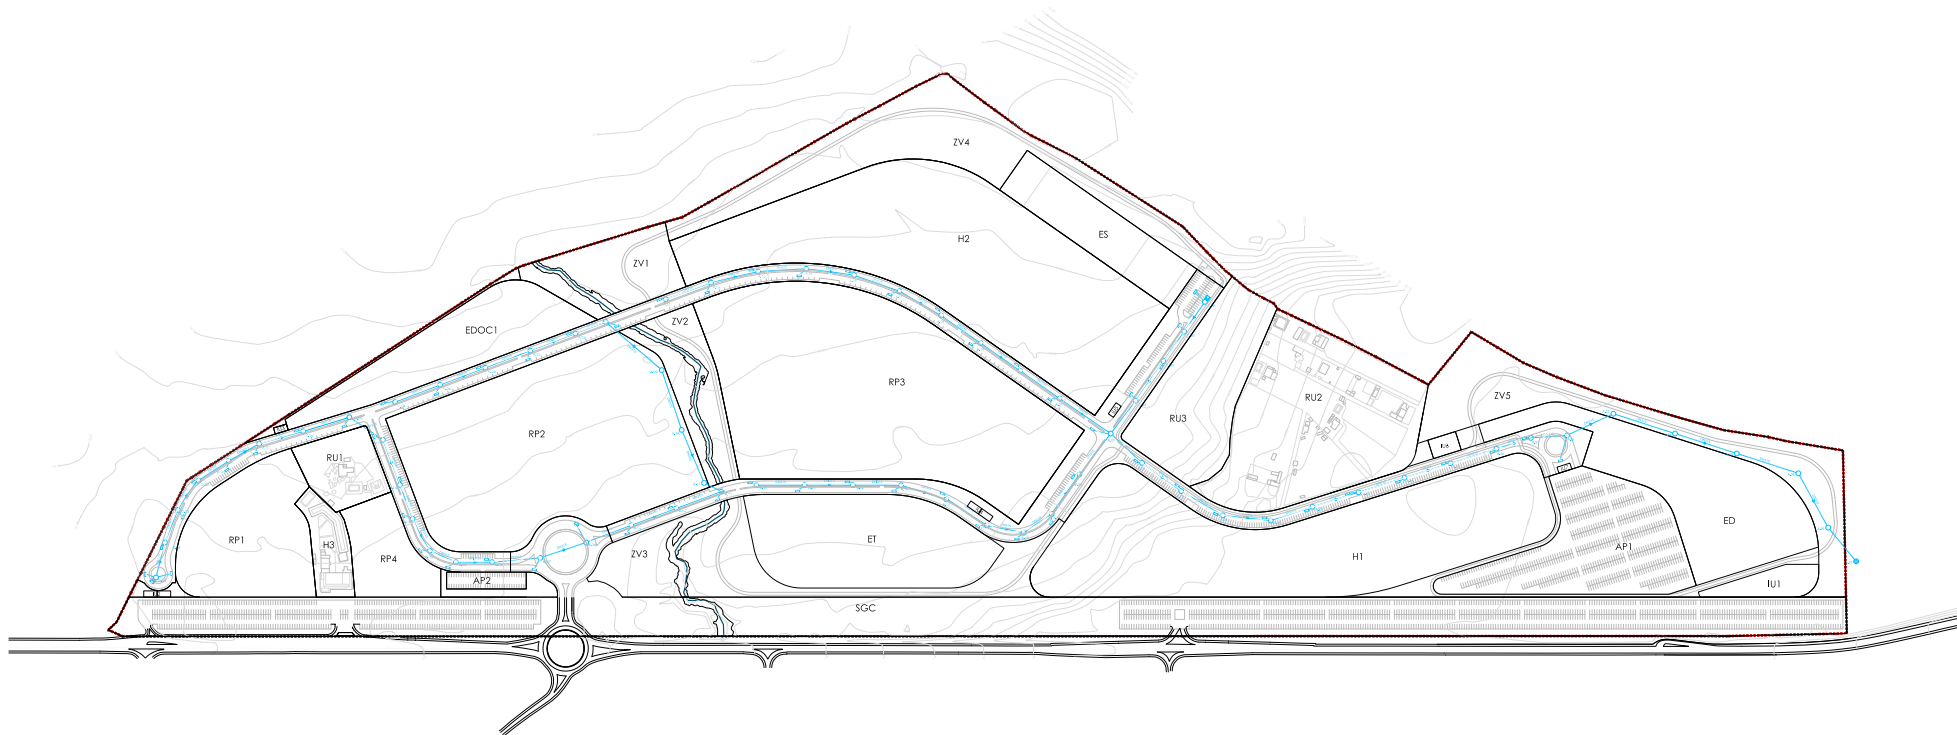

Firma 1 de 1
Francisco Javier Ochoa Caro
SECRETARIO GENERAL
ACCIDENTAL.- DILIGENCIA.-
Aprobado inicialmente por
Decreto de la Alcaldía de fecha
13.12.2024.



documento de aprobación inicial

PLAN PARCIAL DE ORDENACIÓN SUI LOI "LOS LANCES" TARIFA

FECHA:
JUNIO 2024

ENCARGO:
JUNTA DE COMPENSACIÓN DEL SECTOR SUI LOI (SUP. LIND.)

ARQUITECTO:
JUAN J. MARO RUIZ

PLANO: Planos de ordenación
INFRAEST. RED SANEAMIENTO PLUVIALES

PLANO N.º:
ESCALA: 1 : 1.500

O-O8.4

Puede verificar la integridad de este documento consultando la url:

Código Seguro de Validación 4223f808df45447888486d45a5f03b59001


Url de validación <https://sede.aytotarifa.com/validador>

Metadatos Origen: Origen administración Estado de elaboración: Original





- LEYENDA
- Centro de transformación 630 KVA
 - Línea subterránea Media Tensión (3x240) / Al XLPE 12/20 Kv RHZ 1
 - Línea subterránea Baja Tensión (3x240) / Al XLPE 12/20 Kv RHZ 1
 - Torreta metélica

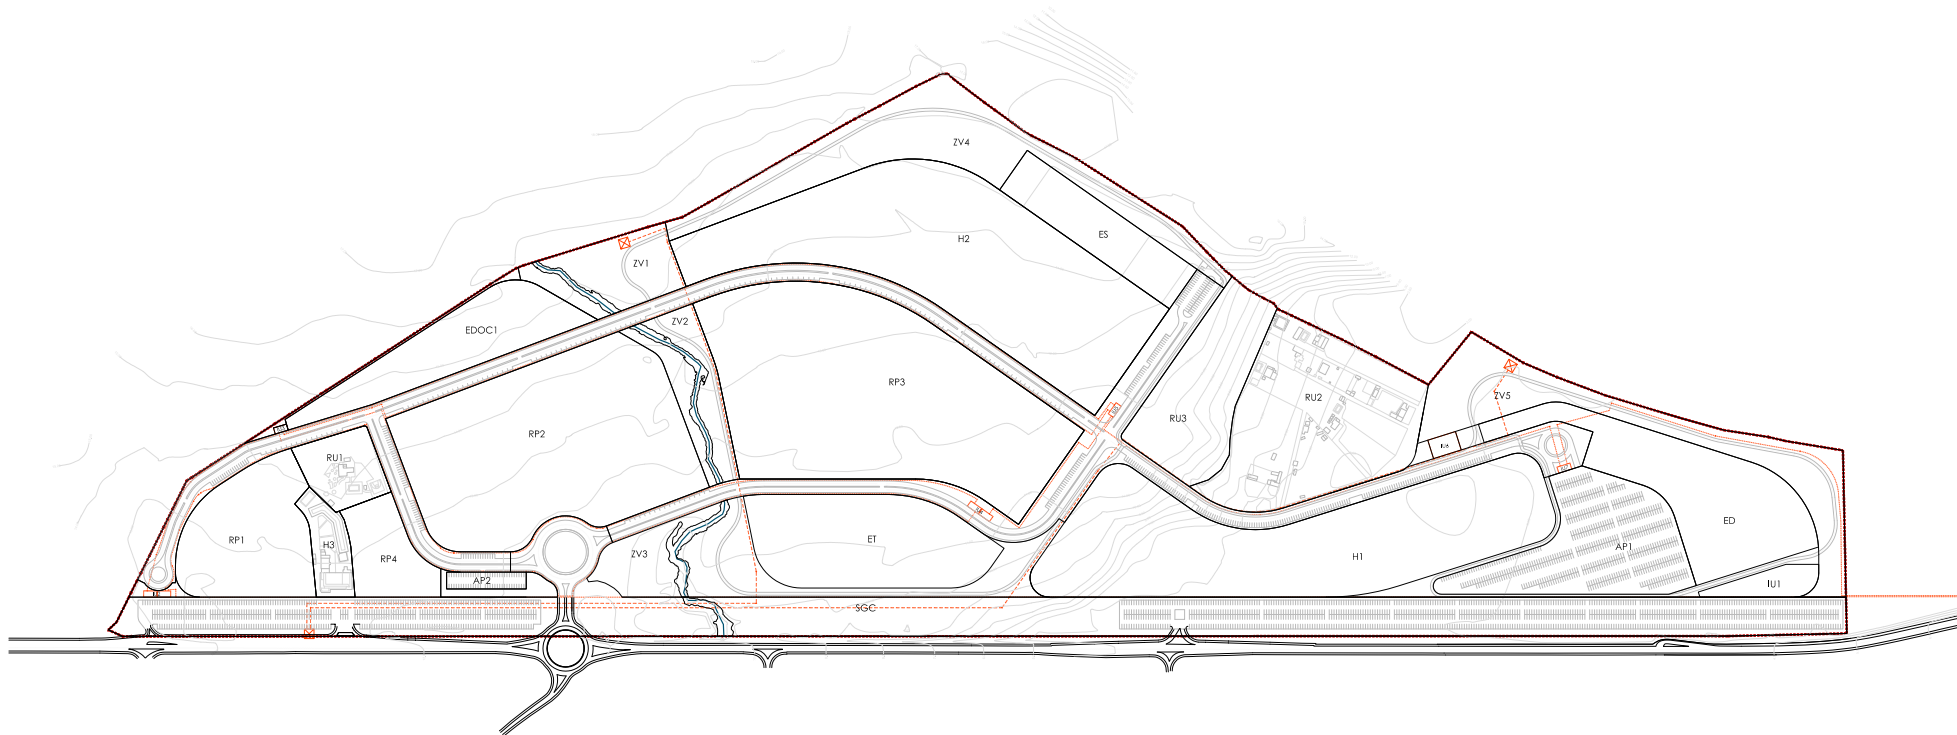

Firma 1 de 1
Francisco Javier Ochoa Caro
SECRETARIO GENERAL
ACCIDENTAL- DILIGENCIA-
Aprobado inicialmente por
Decreto de la Alcaldía de fecha
13.12.2024.
18/12/2024



documento de aprobación inicial

PLAN PARCIAL DE ORDENACIÓN S U O L I O I " L O S L A N C E S " T A R I F A

FECHA:
JUNIO 2024

ENCARGO:
JUNTA DE COMPENSACIÓN DEL SECTOR SGO (IOT) (SUP. LIND.)

ARQUITECTO:
JUAN J. MARO RUIZ

PLANO: Planos de ordenación
INFRAEST. RED. ELECT. MEDIA Y BAJA

PLANO N.º:
ESCALA: 1 : 1.500

0-08.5

Puede verificar la integridad de este documento consultando la url:

Código Seguro de Validación 4223f808df45447888486d45a5f03b59001


Url de validación <https://sede.aytotarifa.com/validador>

Metadatos Origen: Origen administración Estado de elaboración: Original






- LEYENDA
- Centro de transformación 630 KVA
 - Línea subterránea Media Tensión (3x240) / Al XLPE 12/20 Kv RHZ 1
 - Línea subterránea Baja Tensión (3x240) / Al XLPE 12/20 Kv RHZ 1

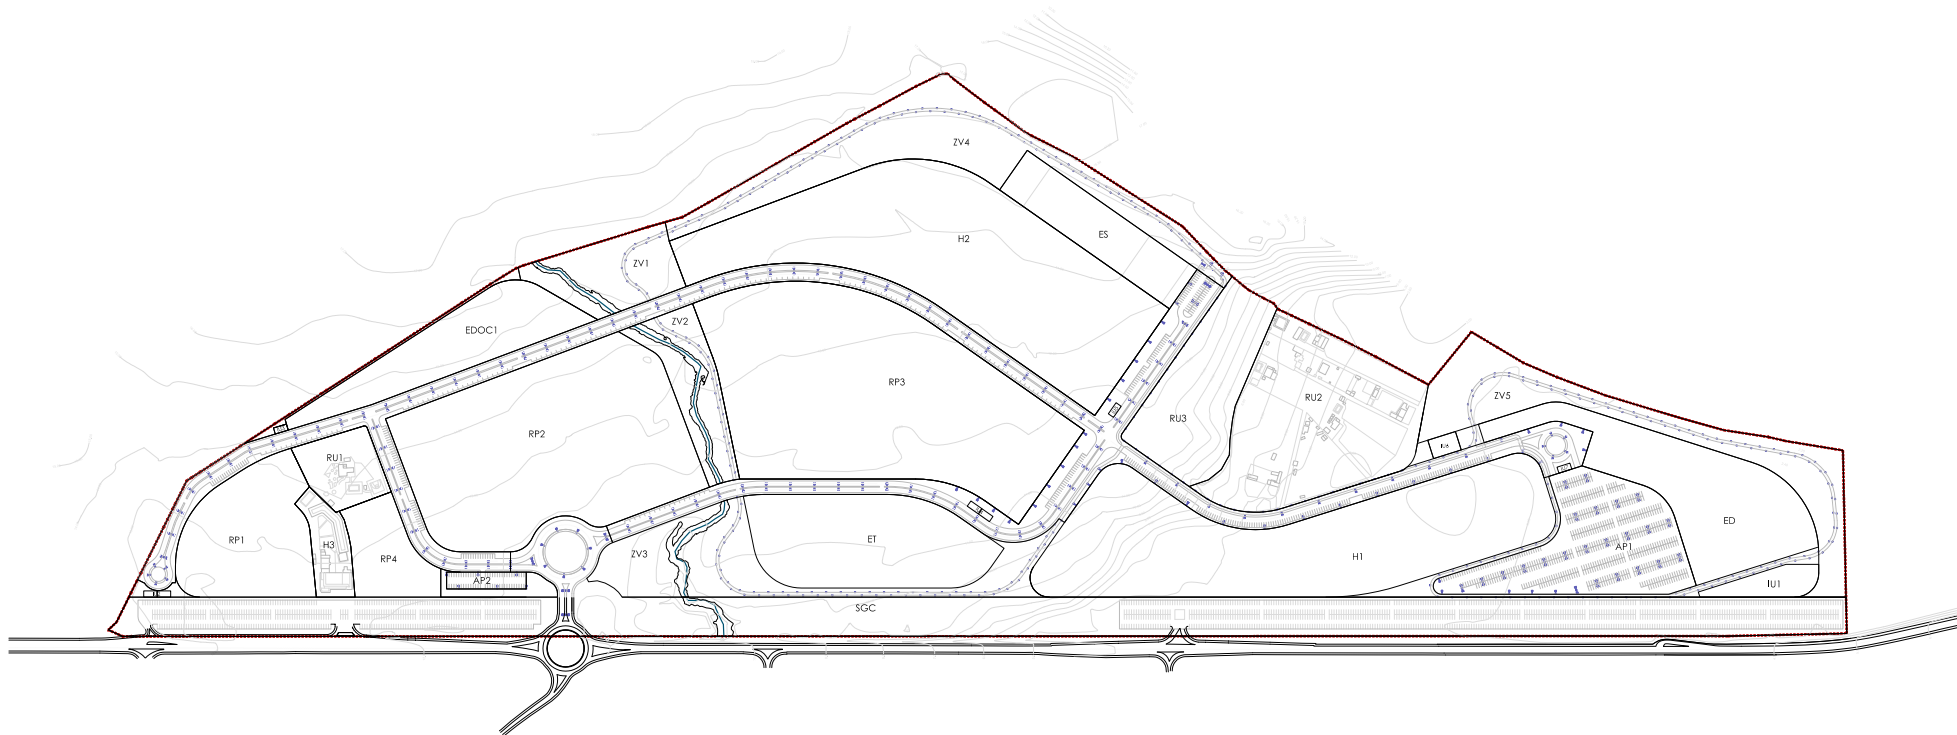

Firma 1 de 1
Francisco Javier Ochoa Caro
SECRETARIO GENERAL
ACCIDENTAL.- DILIGENCIA.-
Aprobado inicialmente por
Decreto de la Alcaldía de fecha
13.12.2024.
18/12/2024



- LEYENDA
- Arqueta tipo D (1109 x 90 cm)
 - Arqueta tipo H (70 x 80 cm)
 - Arqueta tipo M (30 x 30 cm)
 - Red de telecomunicaciones existente
 - Canalizaciones

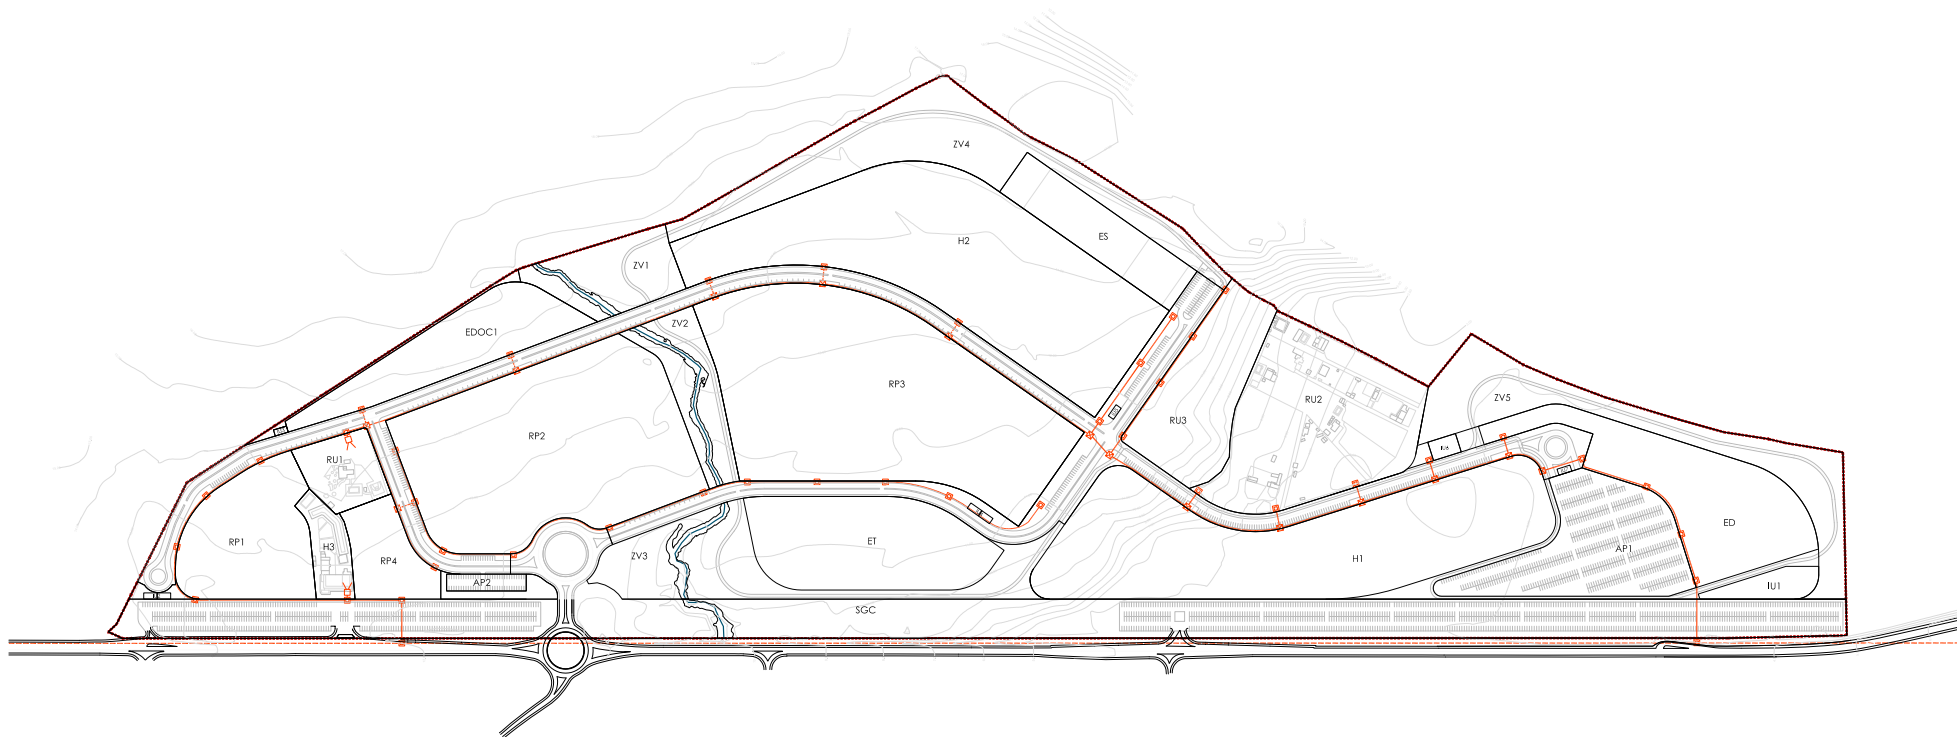

Firma 1 de 1
Francisco Javier Ochoa Caro
SECRETARIO GENERAL
ACCIDENTAL.- DILIGENCIA.-
Aprobado inicialmente por
Decreto de la Alcaldía de fecha
13.12.2024.

Puede verificar la integridad de este documento consultando la url:	
Código Seguro de Validación	4223f808df45447888486d45a5f03b59001
Url de validación	https://sede.aytoarifa.com/validador
Metadatos	Origen: Origen administración Estado de elaboración: Original

