


Firma 1 de 1  
**Francisco Javier Ochoa Caro**  
**SECRETARIO GENERAL ACCIDENTAL.- DILIGENCIA.-**  
 Sometido a información pública por Decreto de la Alcaldía de fecha 19.03.2025.

	<b>Puede verificar la integridad de este documento consultando la url:</b>	
	<b>Código Seguro de Validación</b>	<b>7fefb0c99a3b4dcbbea17bbe414a1a3001</b>
<b>Url de validación</b>	<a href="https://sede.aytotorifa.com/validador">https://sede.aytotorifa.com/validador</a>	
<b>Metadatos</b>	<b>Origen: Origen administración Estado de elaboración: Original</b>	



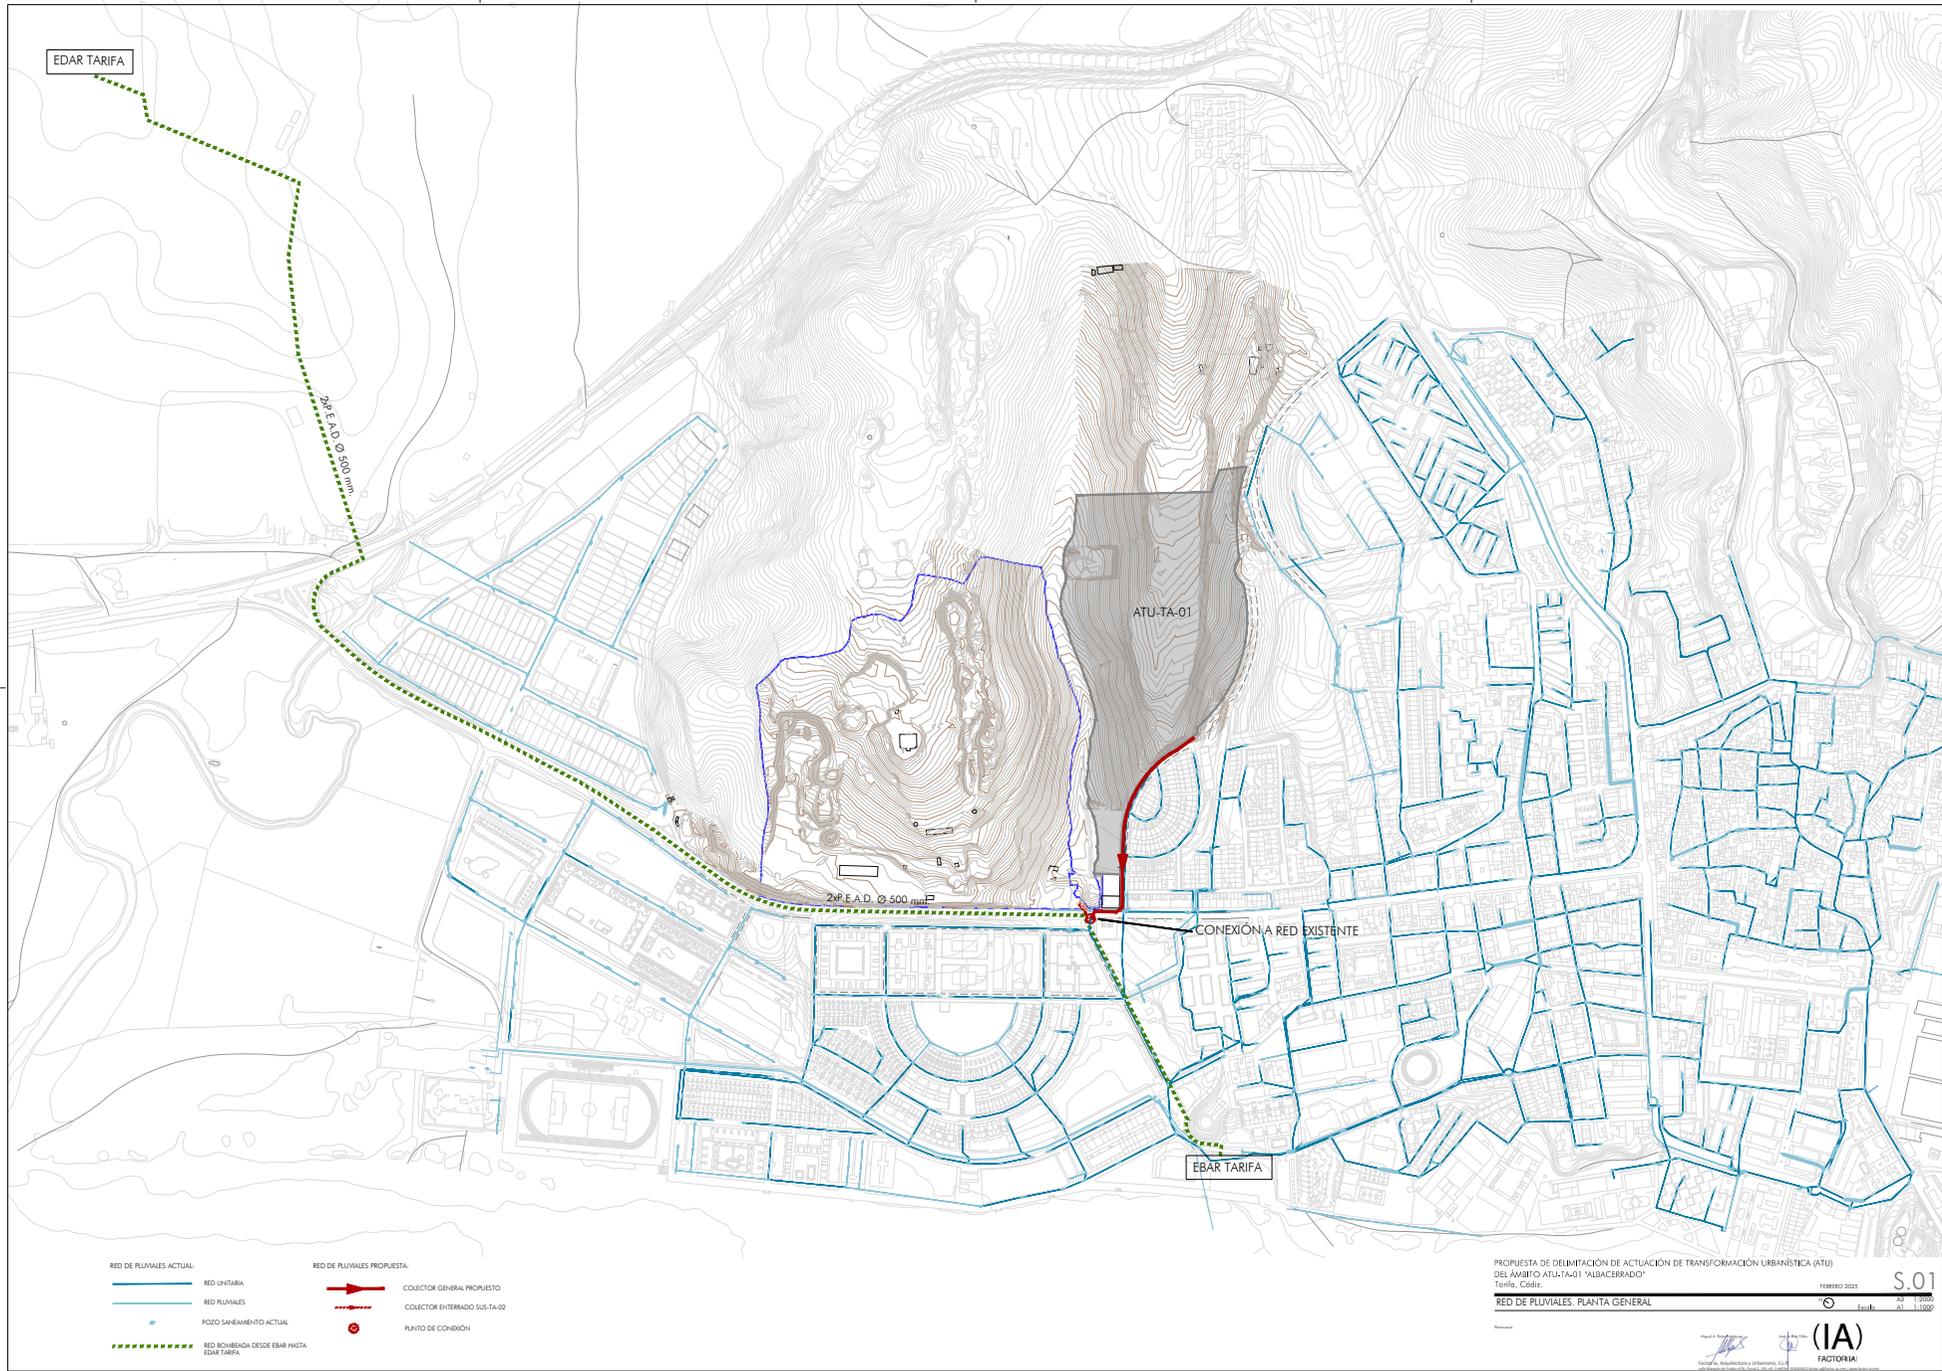


- |                                          |                              |
|------------------------------------------|------------------------------|
| RED DE PLUVIALES ACTUAL:                 | RED DE PLUVIALES PROPUESTA:  |
| RED URBANA                               | COLECTOR GENERAL PROPUESTO   |
| RED PLUVIALES                            | COLECTOR ENTERRADO SUS-TA-02 |
| POZO SAHEAMIENTO ACTUAL                  | PUNTO DE CONEXIÓN            |
| RED BOMBADA DESDE EBAR HASTA EDAR TARIFA |                              |

PROPOSTA DE DELIMITACIÓN DE ACTUACIÓN DE TRANSFORMACIÓN URBANÍSTICA (ATU)  
 DEL ÁMBITO ATU-TA-01 "PALACERRADO"  
 Toribó, Cedeá.  
 FEBRERO 2025 S.01  
 RED DE PLUVIALES. PLANTA GENERAL  
 Escala: A3: 1:2000, A1: 1:1000



**Firma 1 de 1**  
**Francisco Javier Ochoa Caro**  
**SECRETARIO GENERAL ACCIDENTAL.- DILIGENCIA.-**  
 Sometido a información pública por Decreto de la Alcaldía de fecha 19.03.2025.

	<b>Puede verificar la integridad de este documento consultando la url:</b>	
	<b>Código Seguro de Validación</b>	<b>7fefb0c99a3b4dcbbea17bbce414a1a3001</b>
	<b>Url de validación</b>	<a href="https://sede.aytorarifa.com/validador">https://sede.aytorarifa.com/validador</a>
	<b>Metadatos</b>	<b>Origen: Origen administración Estado de elaboración: Original</b>

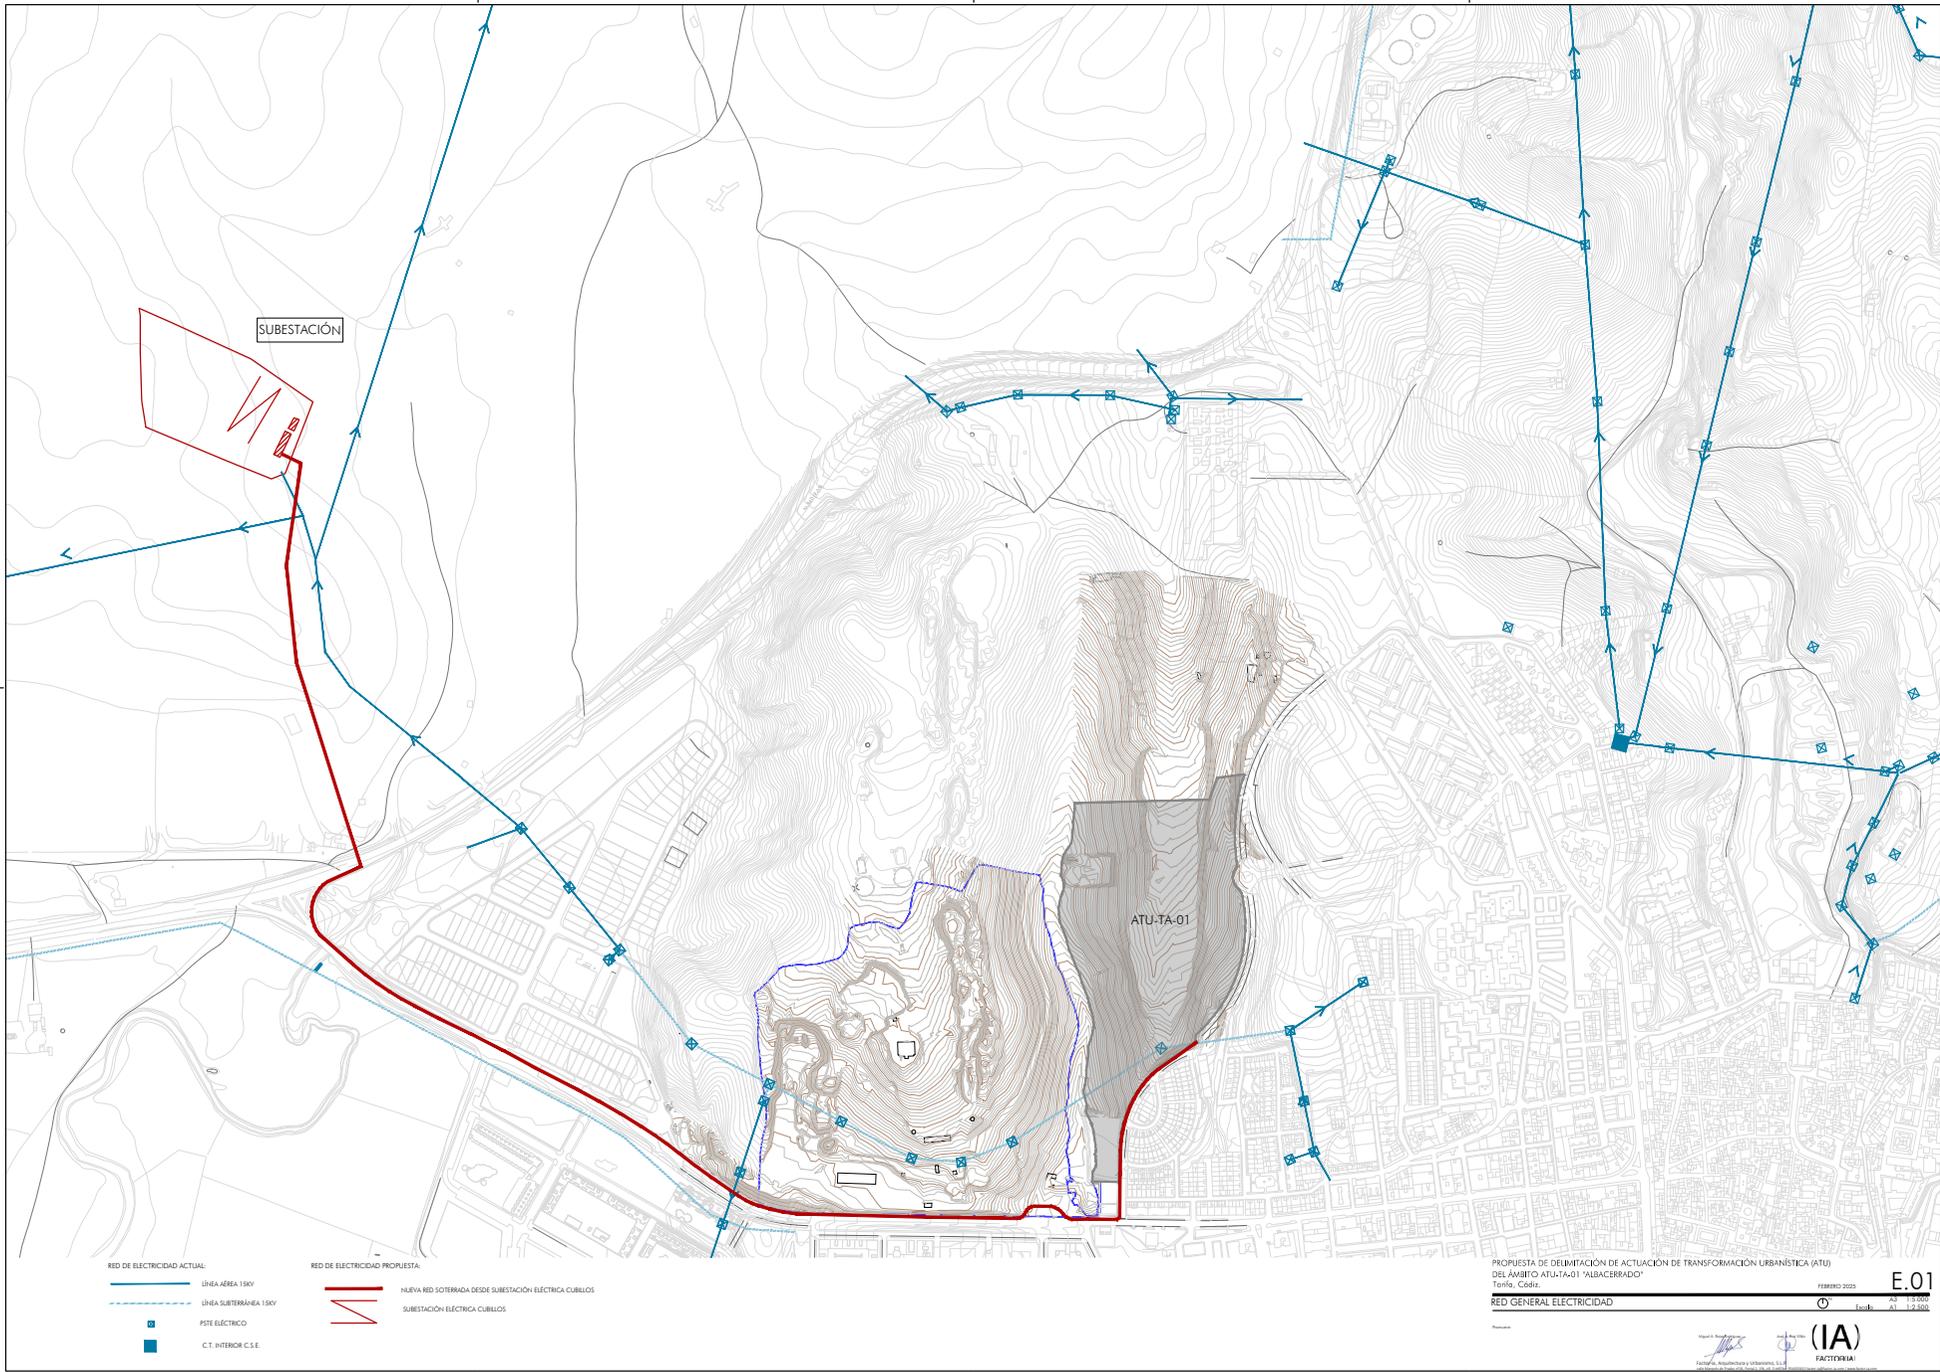

PROPOSTA DE DELIMITACIÓN DE ACTUACIÓN DE TRANSFORMACIÓN URBANÍSTICA (ATU) DEL ÁMBITO ATU-TA-01 "PALACERRADO" Toribó, Cedeja. FEBRERO 2025. E.01

RED GENERAL ELECTRICIDAD

Escuela de Arquitectura y Urbanismo, ULA  
Instituto de Investigación y Desarrollo en Urbanismo y Arquitectura

(IA)  
FACTITERRA

**Firma 1 de 1**  
Francisco Javier Ochoa Caro

**SECRETARIO GENERAL ACCIDENTAL.- DILIGENCIA.-**  
Sometido a información pública por Decreto de la Alcaldía de fecha 19.03.2025.

21/03/2025

	Puede verificar la integridad de este documento consultando la url:	
	Código Seguro de Validación	7fefb0c99a3b4dcbbea17bbce414a1a3001
	Url de validación	<a href="https://sede.aytotorifa.com/validador">https://sede.aytotorifa.com/validador</a>
	Metadatos	Origen: Origen administración Estado de elaboración: Original



**9. ANEXO 2. DELIMITACIÓN TÉCNICA DEL DOMINIO PÚBLICO HIDRÁULICO DEL ARROYO ALBACERRADO EN EL TÉRMINO MUNICIPAL DE TARIFA**

RECIBIDO 3 MAYO 2017



Excmo. Ayuntamiento de Tarifa

D. JUAN NÚÑEZ BERRUGUETE en representación  
de METROVACESA SUELO Y PROMOCIÓN, S.A.  
Calle Quintanavides, nº 13  
Parque Metrovacesa Vía Norte  
28050-MADRID.

Urbanismo (Planeamiento, Gestión y Proyectos de Actuación)  
EXPTE. N° Genérico Planeamiento y Gestión 2017/7 (A-5/2015) \*

Núm. Registro de Salida: el que se indica al pie.

Fecha de Registro de Salida: la que se indica al pie.

FRG/FR/IV.

Para su conocimiento y cumplimiento, me complace en remitirle, adjunto, copia de la siguiente documentación relativa al expediente de la referencia sobre la MODIFICACION PUNTUAL DEL PGOU DE TARIFA PARA LA NUEVA CLASIFICACIÓN COMO SUELO URBANIZABLE DEL SECTOR SUS-TU-01 ALBACERRADO:

- Oficio y anexo procedente de la Jefatura de Servicio de Dominio Público Hidráulico y Calidad de Aguas de la Consejería de Medio Ambiente y Ordenación del Territorio, Delegación Territorial en Cádiz, núm. de entrada 4139, de fecha 11.04.2017.

TARIFA, a la fecha indicada en la firma electrónica.  
EL ALCALDE,

\* Cítese al contestar.

NÚM.REGISTRO 01110355 Plaza de Sta. Maria, 3 11380 TARIFA (CADIZ) Teléfono 956684186 ext. (548 ó 549) horario de atención al público: de 10:00 a 12:00 H.

Firma 1 de 1  
Francisco Ruiz Ciraldez 26/04/2017 Alcalde

Este documento tiene el carácter de copia auténtica con los efectos previstos en el art. 30 de la Ley 11/2007, de acceso electrónico de los ciudadanos a los servicios públicos. Usted puede verificar su integridad consultando la url:		
Código Seguro de Validación	1e903d70cbab45e892980125f1fe4648001	
Url de validación	<a href="https://sede.aytotarifa.com/validador">https://sede.aytotarifa.com/validador</a>	
Metadatos	Núm. Registro salida: SALID 2017/3494 - Fecha Registro: 26/04/2017 11:23:00	



Firma 1 de 1  
Francisco Javier Ochoa Caro  
SECRETARIO GENERAL ACCIDENTAL.- DILIGENCIA.- Sometido a información pública por Decreto de la Alcaldía de fecha 19.03.2025.  
21/03/2025

Puede verificar la integridad de este documento consultando la url:	
Código Seguro de Validación	7fefb0c99a3b4dcbbea17bbce414a1a3001
Url de validación	<a href="https://sede.aytotarifa.com/validador">https://sede.aytotarifa.com/validador</a>
Metadatos	Origen: Origen administración Estado de elaboración: Original



*Urbanística*

**JUNTA DE ANDALUCÍA**

**CONSEJERÍA DE MEDIO AMBIENTE Y ORDENACIÓN DEL TERRITORIO**  
Delegación Territorial de Cádiz

JUNTA DE ANDALUCÍA  
CONSEJERÍA DE AGRICULTURA, PESCA Y MEDIO AMBIENTE

- 6 ABR. 2017

Delegación Territorial de Urbanismo, Tarifa  
Plaza Santa María, 3

SECRETARÍA GENERAL REGISTRO GENERAL

**Ref.: CA11035/M/15.011**

**11 ABR. 2017**

**Ayuntamiento de Tarifa**  
Delegación de Urbanismo  
Plaza Santa María, 3  
11380 Tarifa

**Asunto:** Traslado Delimitación Técnica Arroyo Albacerrado en relación a la Modificación Puntual del PGOU de Tarifa del Sector SUS-ENTRADA nº 4139 Albacerrado (Metrovacesa-Ciudades del Surf).

En relación a la Aprobación Inicial de la Modificación Puntual del PGOU de Tarifa del Sector SUS-TU-01 Albacerrado (Metrovacesa-Ciudades del Surf) y con objeto de emitir informe una vez se haya completado la documentación requerida en enero del presente año, según lo dispuesto en el Art.25.4 del Texto Refundido de la Ley de Aguas, y en el Art.42 de la Ley 9/2010, de 30 de julio, de Aguas de Andalucía, se adjunta la Delimitación Técnica del Dominio Público Hidráulico del Arroyo Albacerrado en el Término Municipal de Tarifa que habrán de incorporar al documento correspondiente a la Modificación Puntual.

EL JEFE DE SERVICIO DE DOMINIO PÚBLICO  
HIDRÁULICO Y CALIDAD DE AGUAS.



Fdo: José María Arenas Cabello.



Plaza Asdrúbal, 6 - 3ª planta Edificio Junta de Andalucía  
11071-Cádiz  
Tfno.: 956 00 87 00 Fax: 956 00 87 02

**SECRETARIO GENERAL ACCIDENTAL.- DILIGENCIA.-**  
 Sometido a información pública por Decreto de la Alcaldía de fecha 19.03.2025.  
 21/03/2025  
 Francisco Javier Ochoa Caro

Firma 1 de 1



Puede verificar la integridad de este documento consultando la url:

Código Seguro de Validación 7fefb0c99a3b4dcbbea17bbce414a1a3001

Url de validación <https://sede.aytotarifa.com/validador>

Metadatos Origen: Origen administración Estado de elaboración: Original





JUNTA DE ANDALUCÍA CONSEJERÍA DE AGRICULTURA, PESCA Y DESEMPEÑO RURAL Dirección General de Urbanización y Gestión del Patrimonio Público Filibrotico	Delimitación Técnica Arroyo Albacerrado T.M Tarifa	Servicio de Agua y Medio Ambiente Término Municipal: Tarifa	Escala: 1:2.000 Fecha: Marzo-2017
	W N E S		

Firma 1 de 1	Francisco Javier Ochoa Caro	21/03/2025	SECRETARIO GENERAL ACCIDENTAL.- DILIGENCIA.- Sometido a información pública por Decreto de la Alcaldía de fecha 19.03.2025.
--------------	-----------------------------	------------	---



	Puede verificar la integridad de este documento consultando la url:	
	Código Seguro de Validación	7fefb0c99a3b4dcbbea17bbce414a1a3001
	Url de validación	<a href="https://sede.aytotarifa.com/validador">https://sede.aytotarifa.com/validador</a>
	Metadatos	Origen: Origen administración Estado de elaboración: Original

