


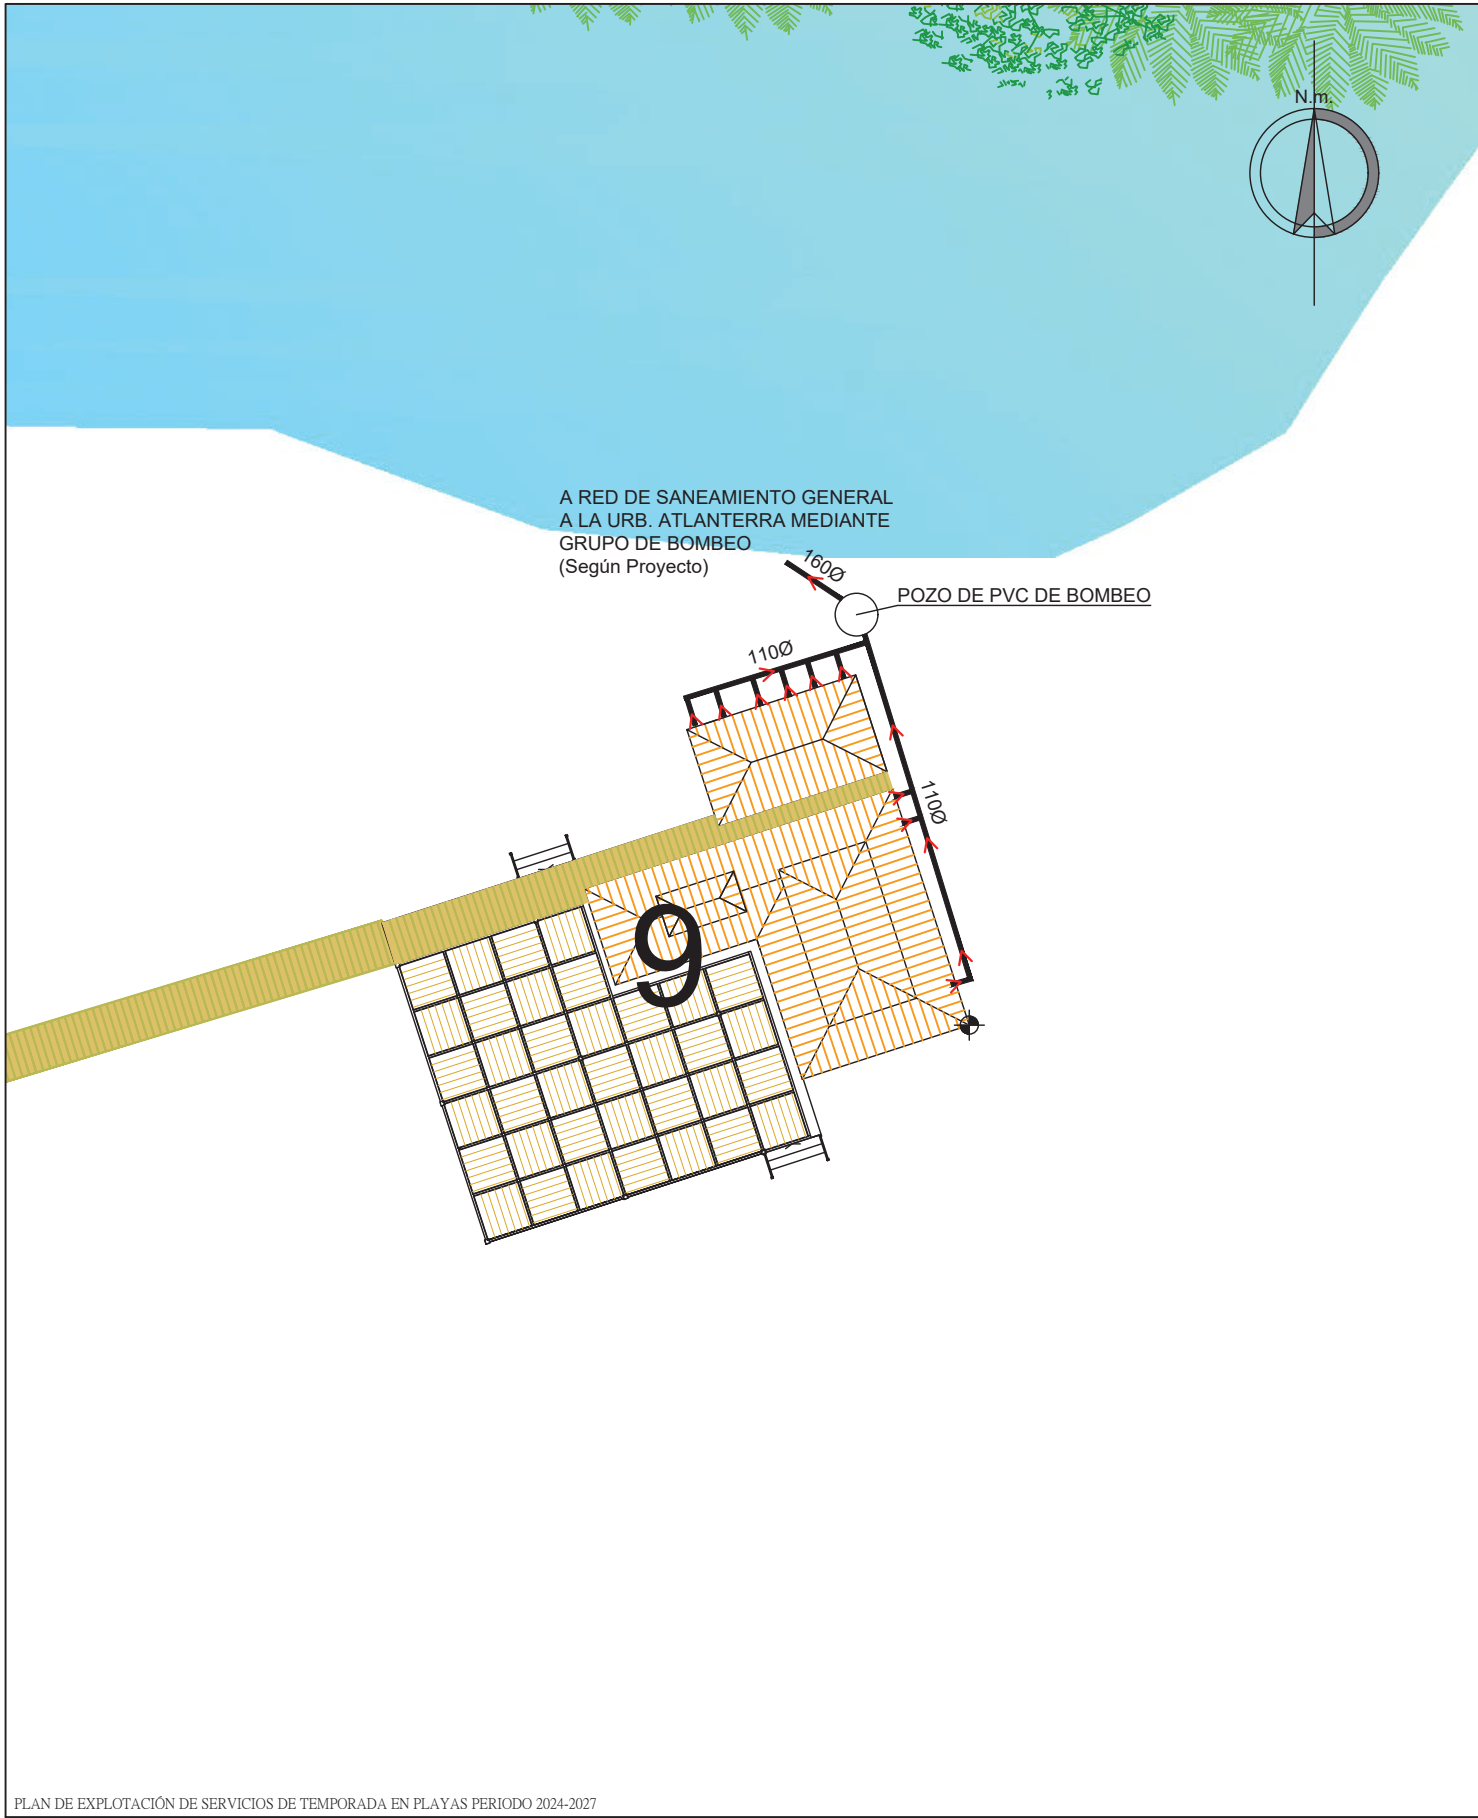

PLAN DE EXPLOTACIÓN DE SERVICIOS DE TEMPORADA EN PLAYAS PERIODO 2024-2027

HOJA Nº 8.1	ESCALA 1/250	ESCALA GRÁFICA 
	PLANO 34.a	EVACUACIÓN, SANEAMIENTO CHIRINGUITO Nº 9 ATLANTERRA SUR

-  POZO DE PVC DE BOMBEO
Coordenada Uso 30 UTM ETRS-89
(X:245573.29 ; Y:3999684.94)
-  COLECTOR
-  REPLANTEO (X:245576.66 ; Y:3999670.64)



EXCMO. AYUNTAMIENTO DE TARIFA
DELEGACIÓN DE PLAYAS

DIBUJADO: Rafael Peinado Rodríguez

Ingeniero Técnico
Obras Pública
José Carlos Barragán Rubio