


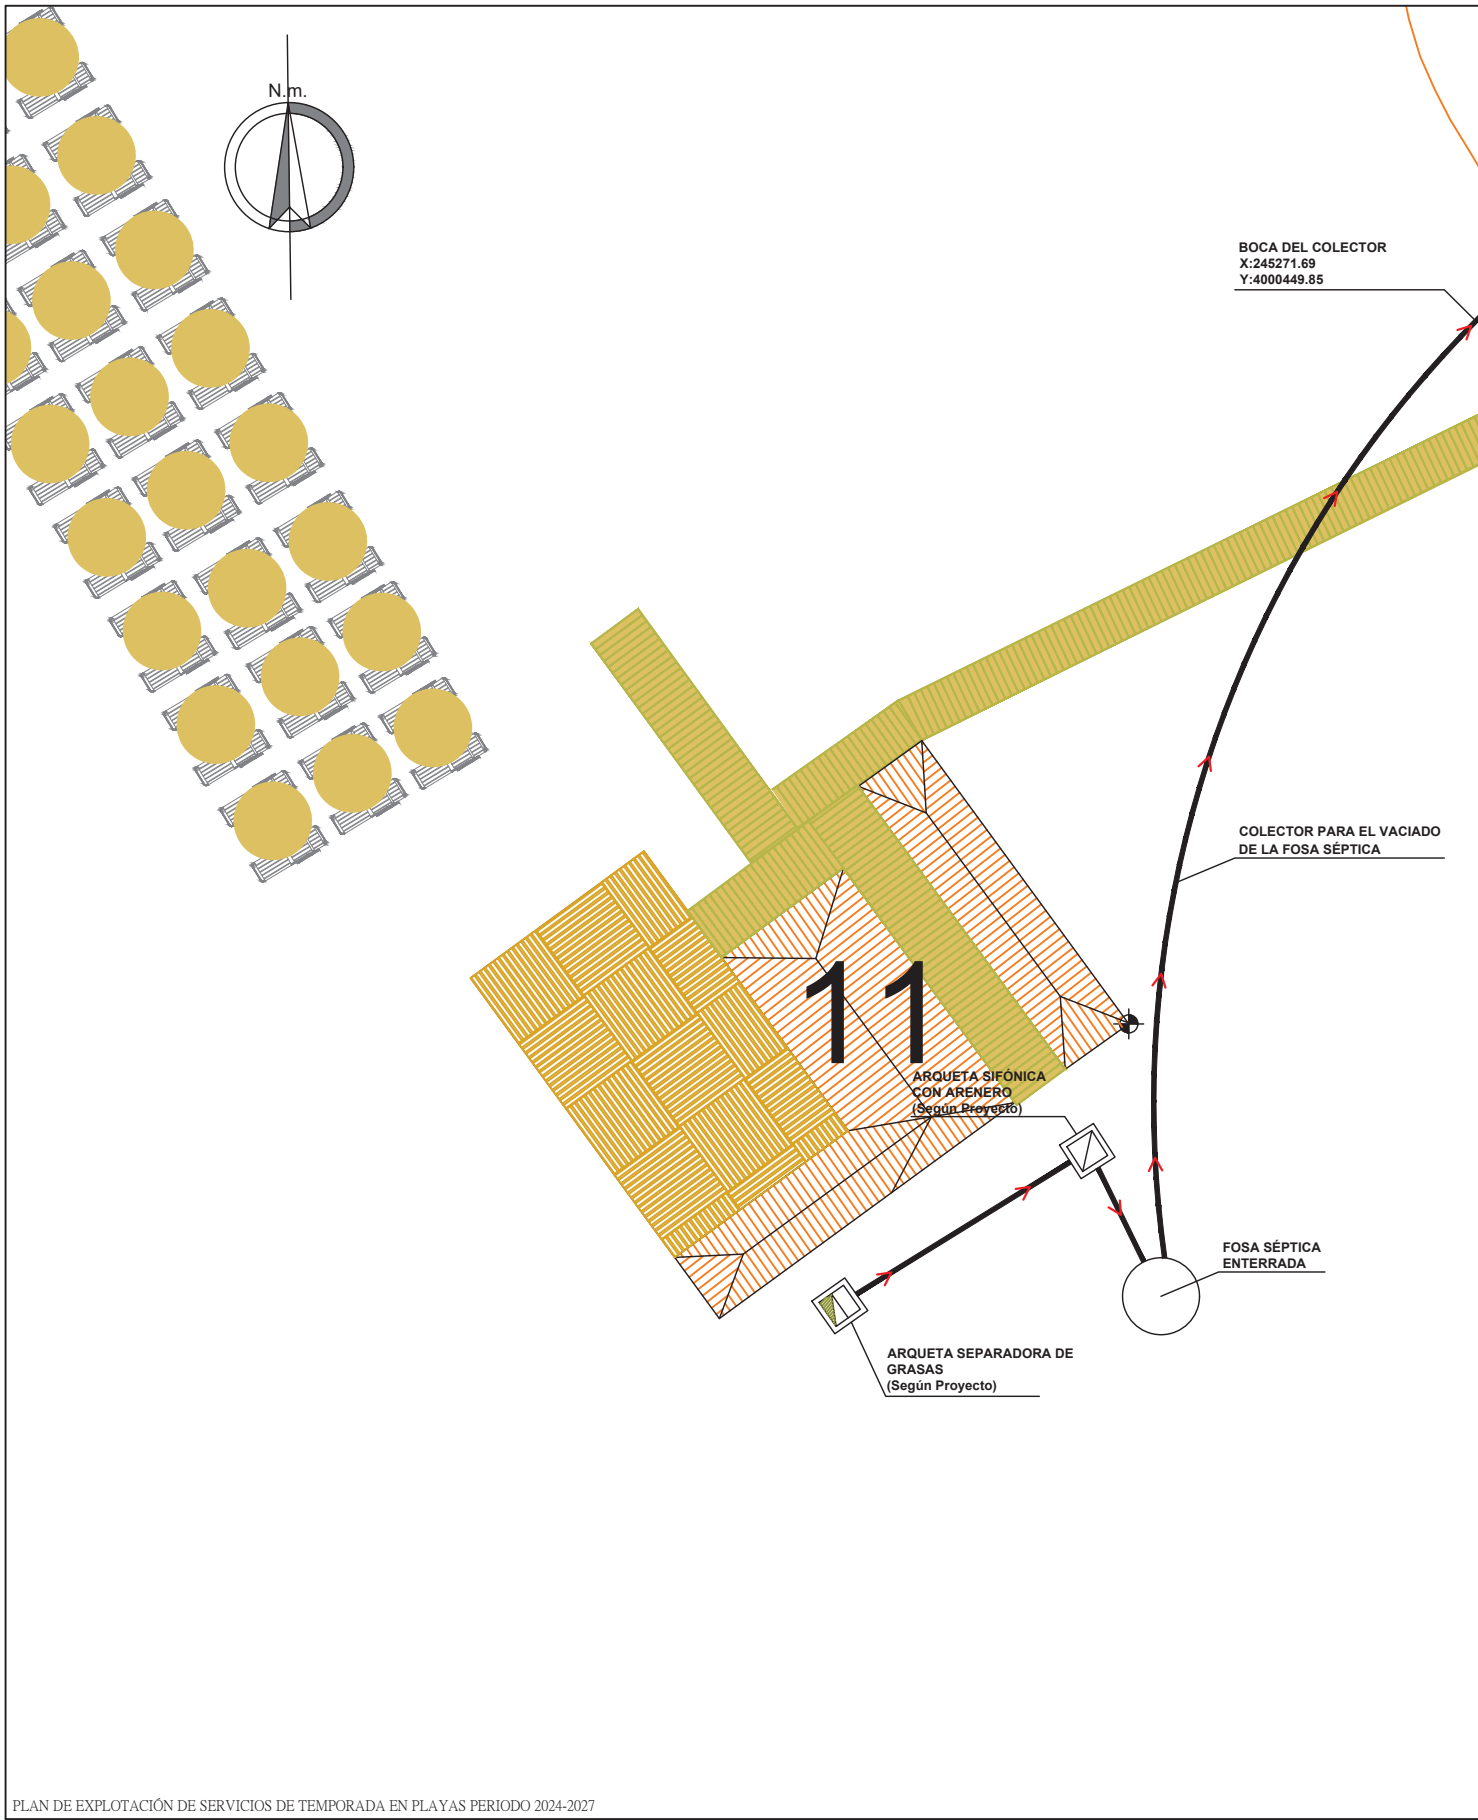

PLAN DE EXPLOTACIÓN DE SERVICIOS DE TEMPORADA EN PLAYAS PERIODO 2024-2027

HOJA Nº 8.3	ESCALA 1/250	ESCALA GRÁFICA 
	PLANO 36.a	EVACUACIÓN, SANEAMIENTO CHIRINGUITO Nº 11 ATLANTERRA SUR



EXCMO. AYUNTAMIENTO DE TARIFA
DELEGACIÓN DE PLAYAS

DIBUJADO: Rafael Peinado Rodríguez

Ingeniero Técnico
Obras Pública
José Carlos Barragán Rubio

-  FOSA SÉPTICA ENTERRADA
Coordenada Uso 30 UTM ETRS-89
(X:245263.00 ; Y:4000169.00)
Coordenada tomada en el lugar indicada por la propiedad
-  ARQUETA SIFÓNICA CON ARENERO (Según Proyecto)
-  ARQUETA SEPARADORA DE GRASAS (Según Proyecto)
-  COLECTOR
-  REPLANTEO (X:245160.00 ; Y:4000352.00)