


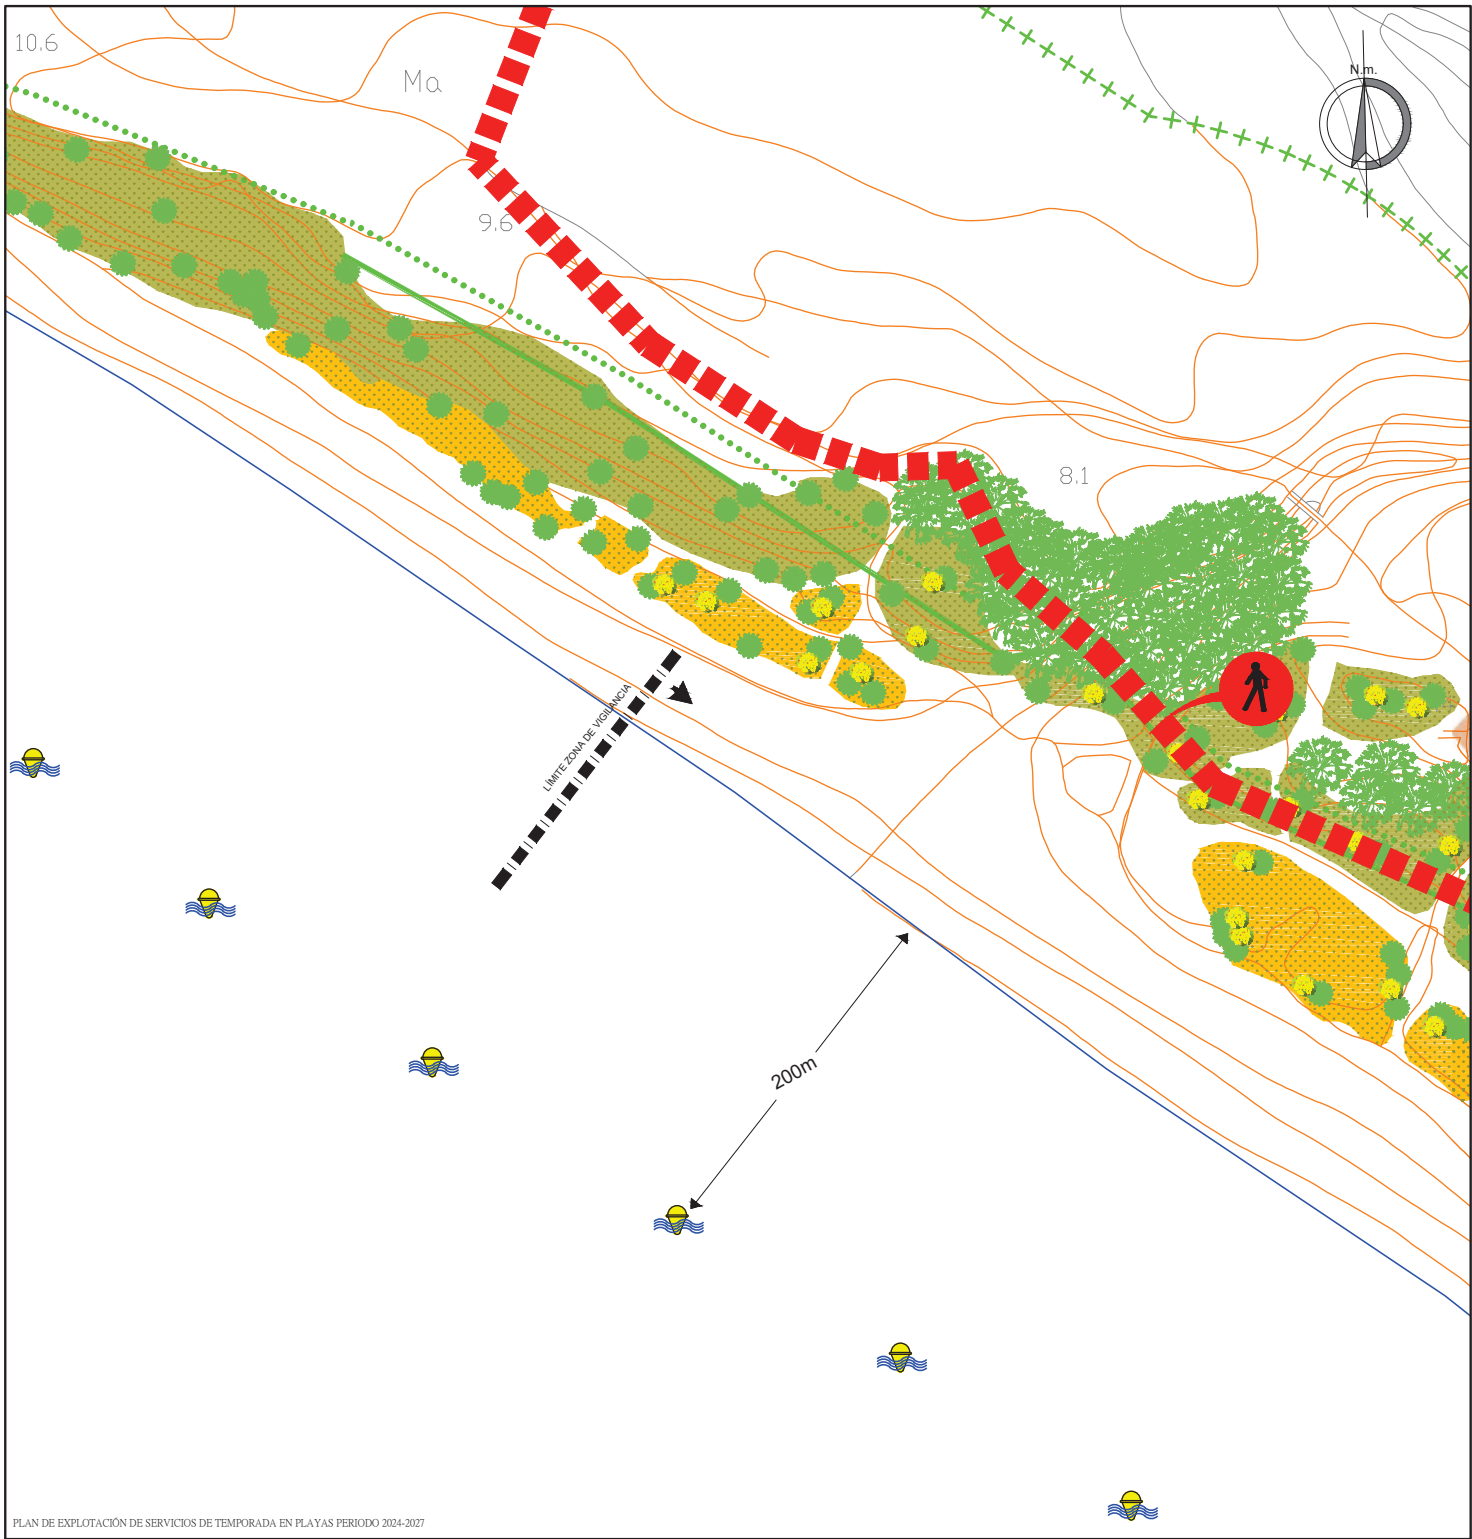

SIMBOLOGÍAS UTILIZADAS

SIMBOLOGÍA DOMINIO PÚBLICO MARÍTIMO-TERRESTRE


- +++++ LÍMITE DE SERVIDUMBRE DE PROTECCIÓN
- LÍMITE DE SERVIDUMBRE DE TRÁNSITO
- LÍNEA DE DESLINDE DEL DPMT
- LÍNEA DE LA RIBERA DEL MAR

SIMBOLOGÍA GENÉRICA

-  ACCESO PEATONAL A PLAYA SIN PASARELA

-  BALIZAMIENTO DELIMITADOR 200m

SITUACIÓN GEOGRÁFICA

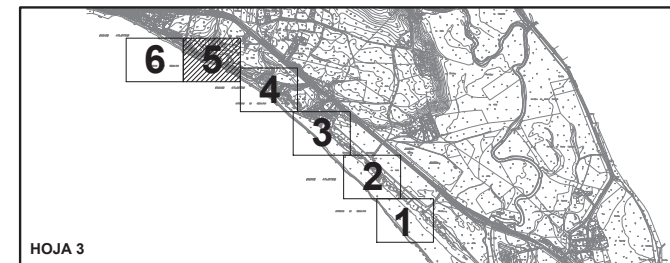

HOJA Nº	ESCALA	ESCALA GRÁFICA	
	1/1000		
3.5	PLANO 23	PLAYA LANCES NORTE, ZONA AMPLIADA LOS PINOS	



EXCMO. AYUNTAMIENTO DE TARIFA

DELEGACIÓN DE PLAYAS

DIBUJADO: Rafael Peinado Rodríguez

Ingeniero Técnico
Obras Públicas

José Carlos Barragán Rubio