


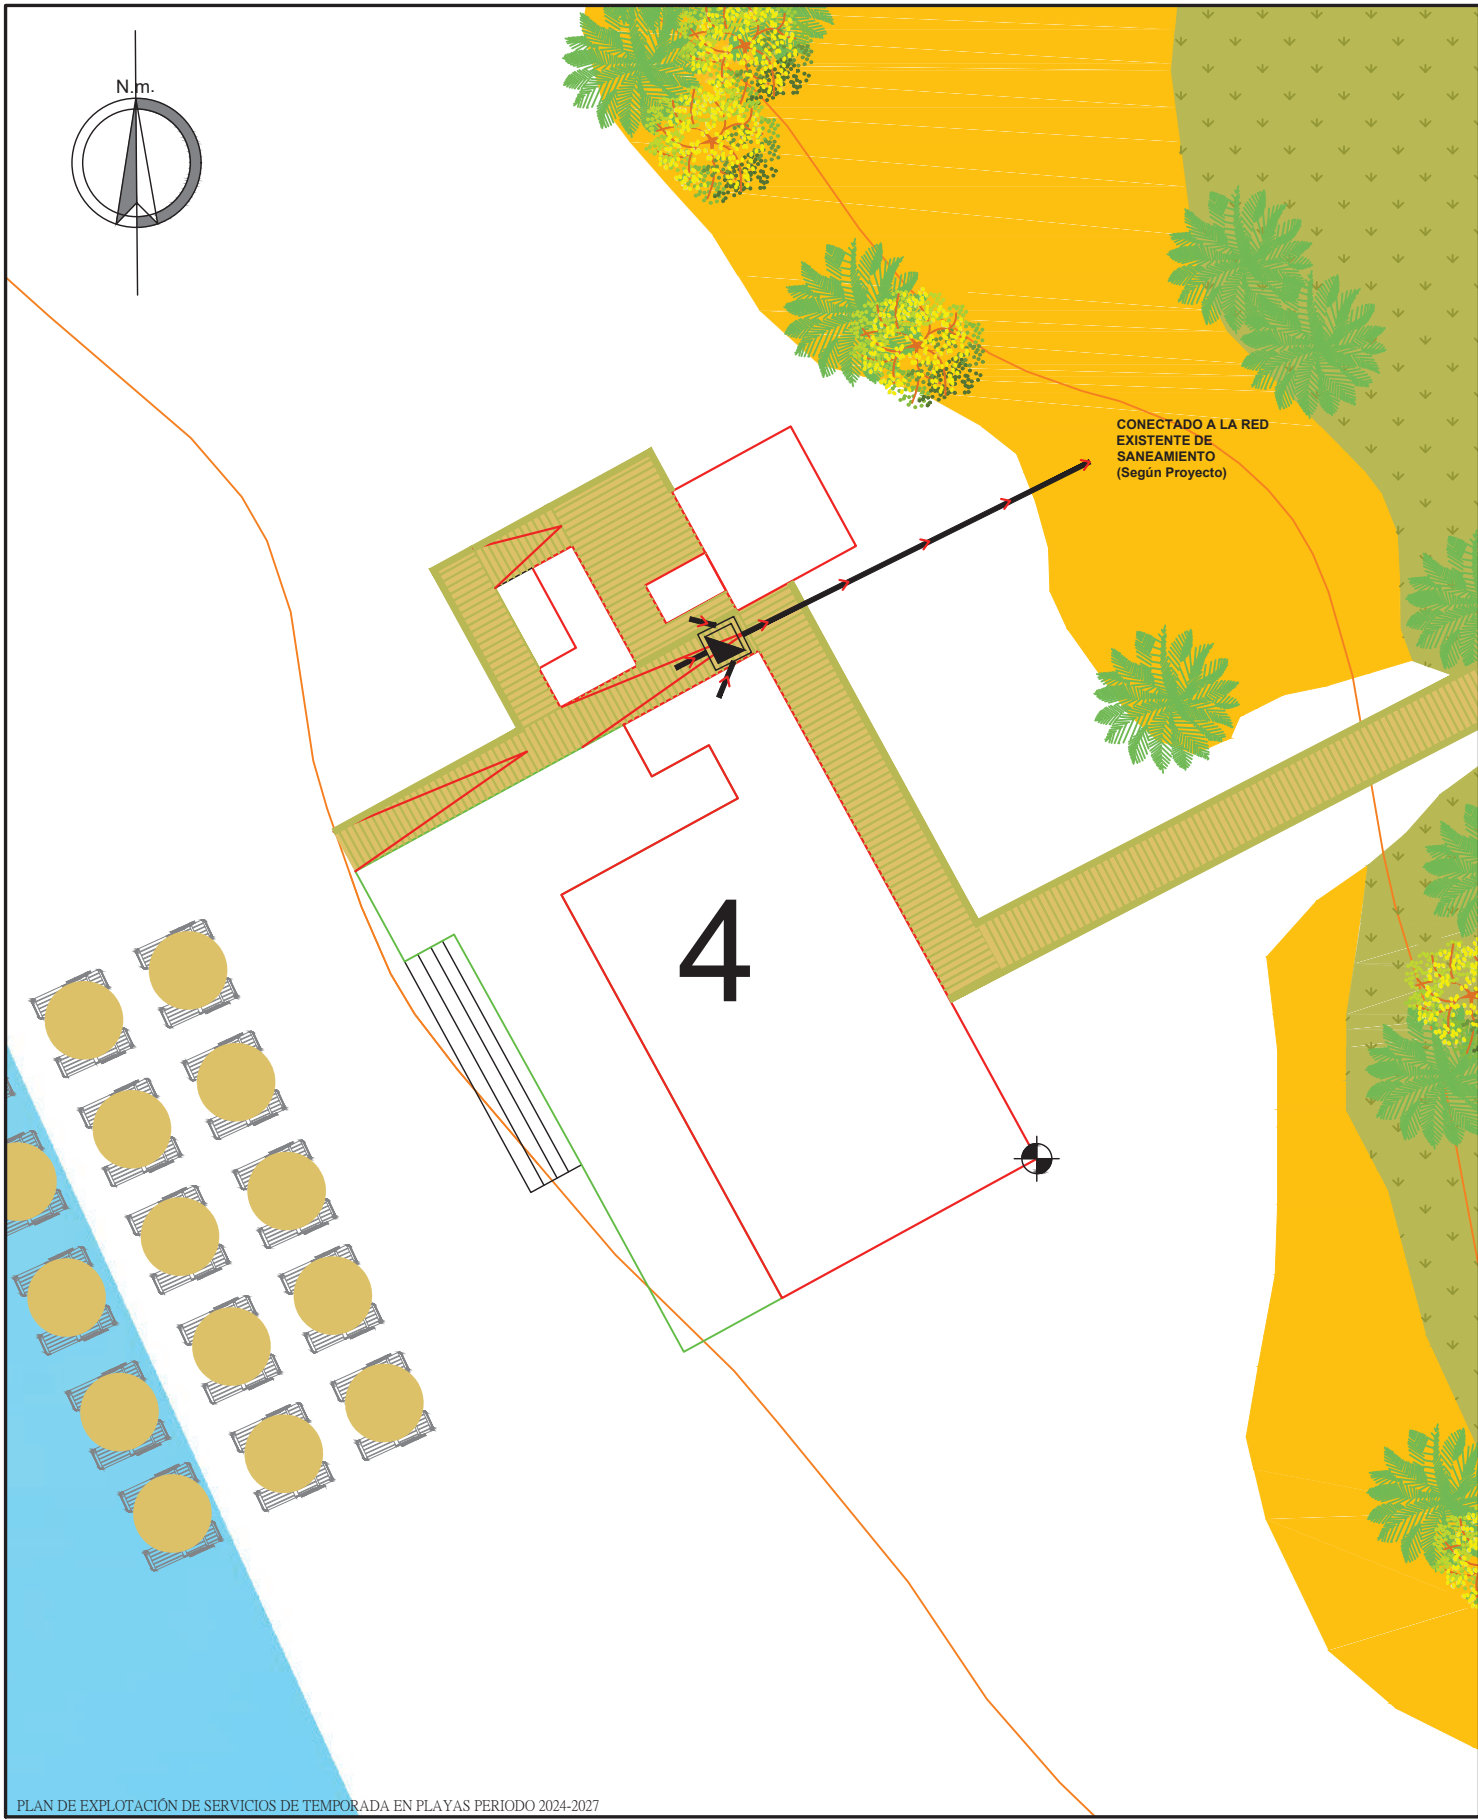

PLAN DE EXPLOTACIÓN DE SERVICIOS DE TEMPORADA EN PLAYAS PERIODO 2024-2027

HOJA Nº 2.1	ESCALA 1/250	ESCALA GRÁFICA 
	PLANO 11.a	EVACUACIÓN, SANEAMIENTO CHIRINGUITO Nº 4 LANCES SUR NATURAL-CAMPO DE FÚTBOL

 ARQUETA SEPARADORA DE GRASAS
0.60X0.60

 COLECTOR 160mm

 REPLANTEO (X:264241.96 ; Y:3989584.73)



EXCMO. AYUNTAMIENTO DE TARIFA

DELEGACIÓN DE PLAYAS

Ingeniero Técnico
Obras Pública

DIBUJADO: Rafael Peinado Rodríguez

José Carlos Barragán Rubio