


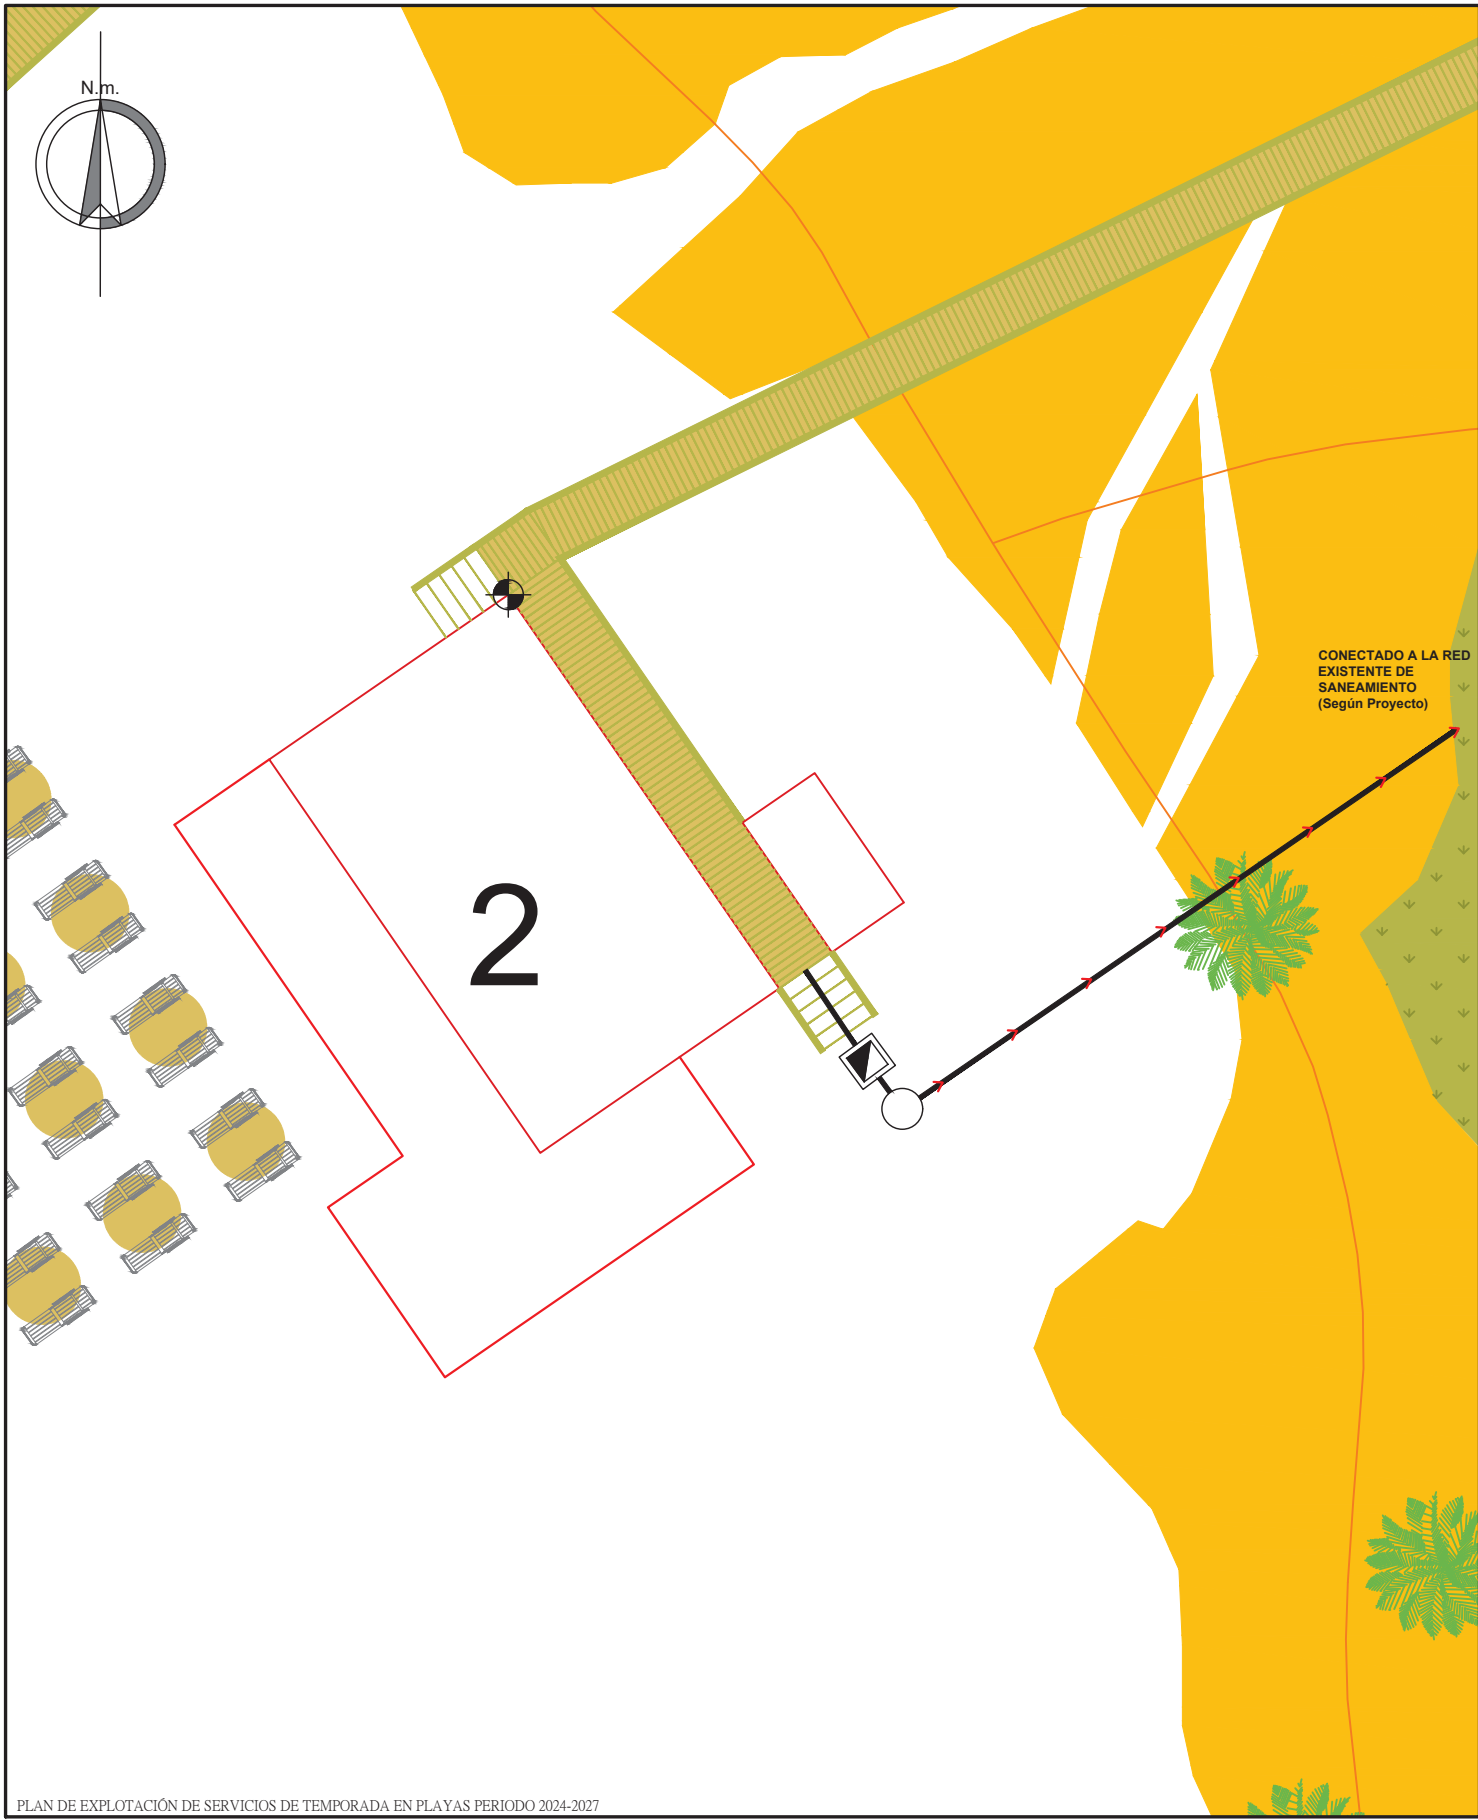

PLAN DE EXPLOTACIÓN DE SERVICIOS DE TEMPORADA EN PLAYAS PERIODO 2024-2027

HOJA Nº 1.5	ESCALA 1/250 PLANO 07.a	ESCALA GRÁFICA  EVACUACIÓN, SANEAMIENTO CHIRINGUITO Nº 2 LANCES SUR-LA MARINA
------------------------------	---	--



EXCMO. AYUNTAMIENTO DE TARIFA

DELEGACIÓN DE PLAYAS

DIBUJADO: Rafael Peinado Rodríguez

Ingeniero Técnico
Obras Pública

José Carlos Barragán Rubio

-  **ARQUETA SEPARADORA DE GRASAS**
0.60X0.60
-  **DEPÓSITO ESTANCO 1.000L**
-  **COLECTOR 60mm PVC REFORZADO FLEXIBLE A RED DE SANEAMIENTO**
-  **REPLANTEO (X:264520.18 ; Y:3989008.89)**