

PB CONSTRUCCIÓN BAR-CAFETERÍA SIN MÚSICA

Prop.: Luis Aguilar Pérez.
C/ Antonio Ordoñez, nº 8, y C/ Constitución, nº 29
Facinas, Tarifa

Álvaro García López
Arquitecto

[Redacted signature area]

Puede verificar la integridad de este documento consultando la url:


Código Seguro de Validación

Url de validación

Metadatos

[Redacted code]
<https://sede.aytotarifa.com/validador>
Origen: Origen ciudadano Estado de elaboración: Original



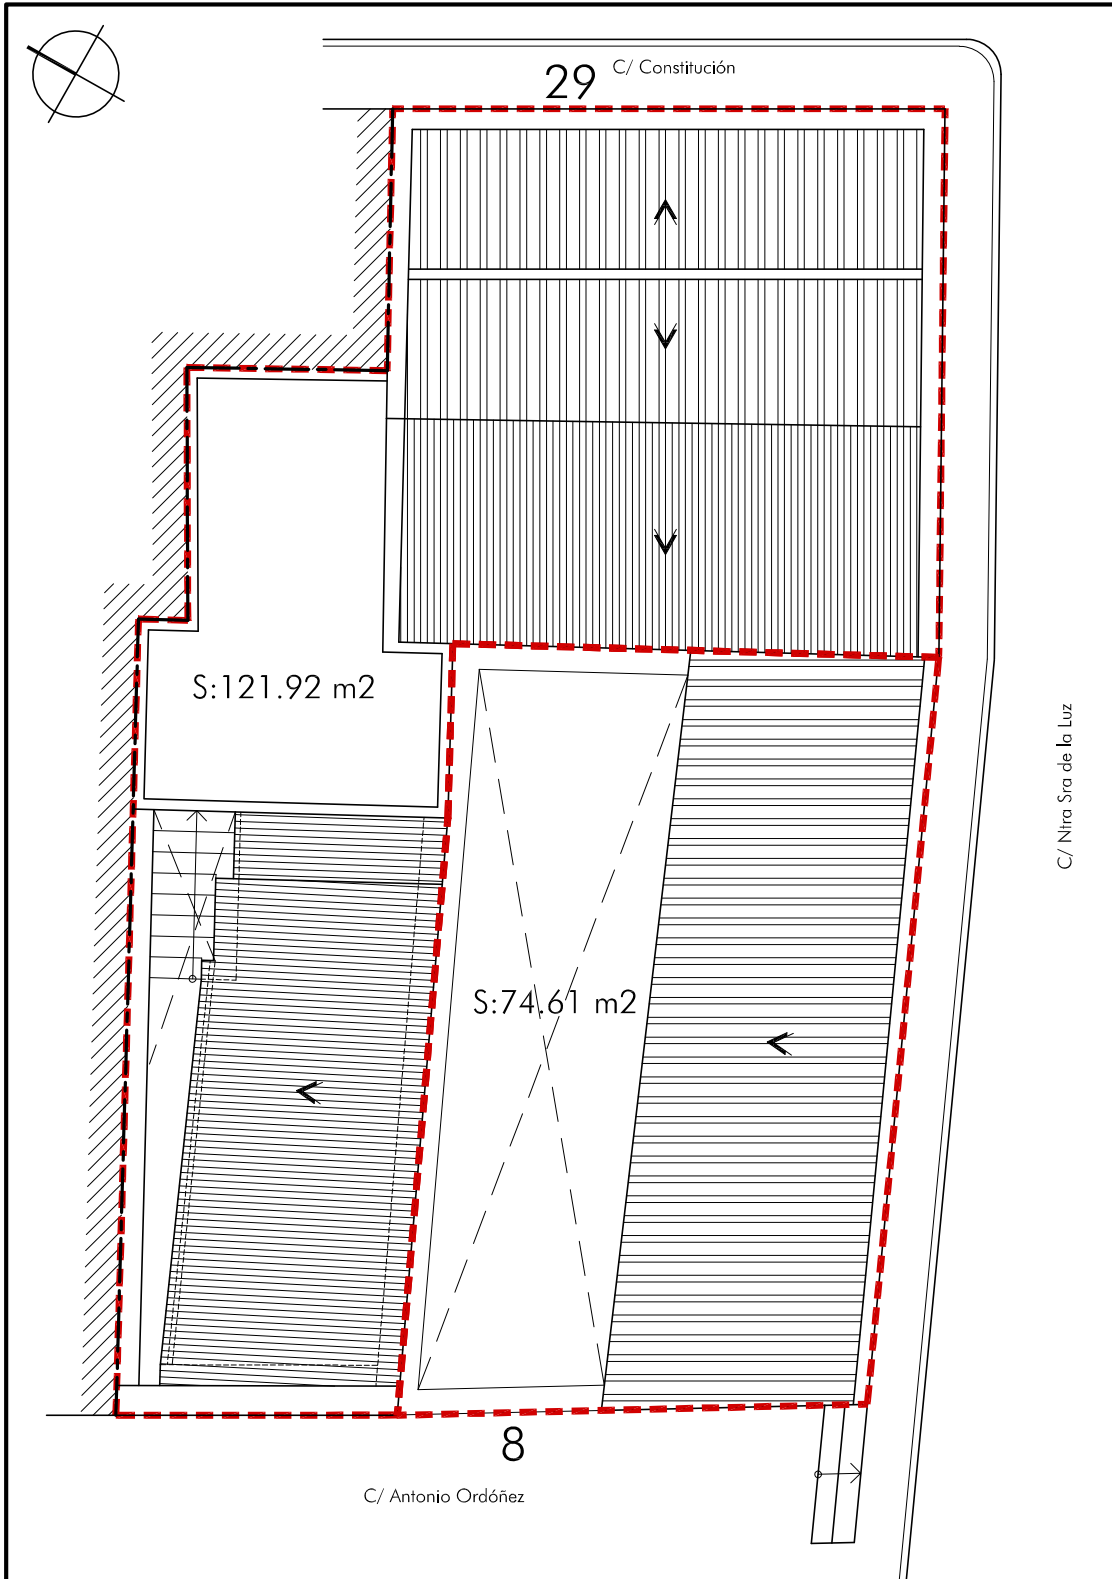

PB PARA CONSTRUCCIÓN DE ESTABLECIMIENTO DE HOSTELERÍA

Sit.: C/ Antonio Ordóñez, nº 8 y C/ Constitución, nº 29

Prop.: Luis Aguilar Pérez

EMPLAZAMIENTO - ESTADO ACTUAL PCUBIERTA

AGOSTO 2025

Esc.: 1/100

Arquitecto: Álvaro García López

A 02

Puede verificar la integridad de este documento consultando la url:

Código Seguro de Validación


Url de validación

<https://sede.aytolarifa.com/validador>

Metadatos

Origen: Origen ciudadano Estado de elaboración: Original



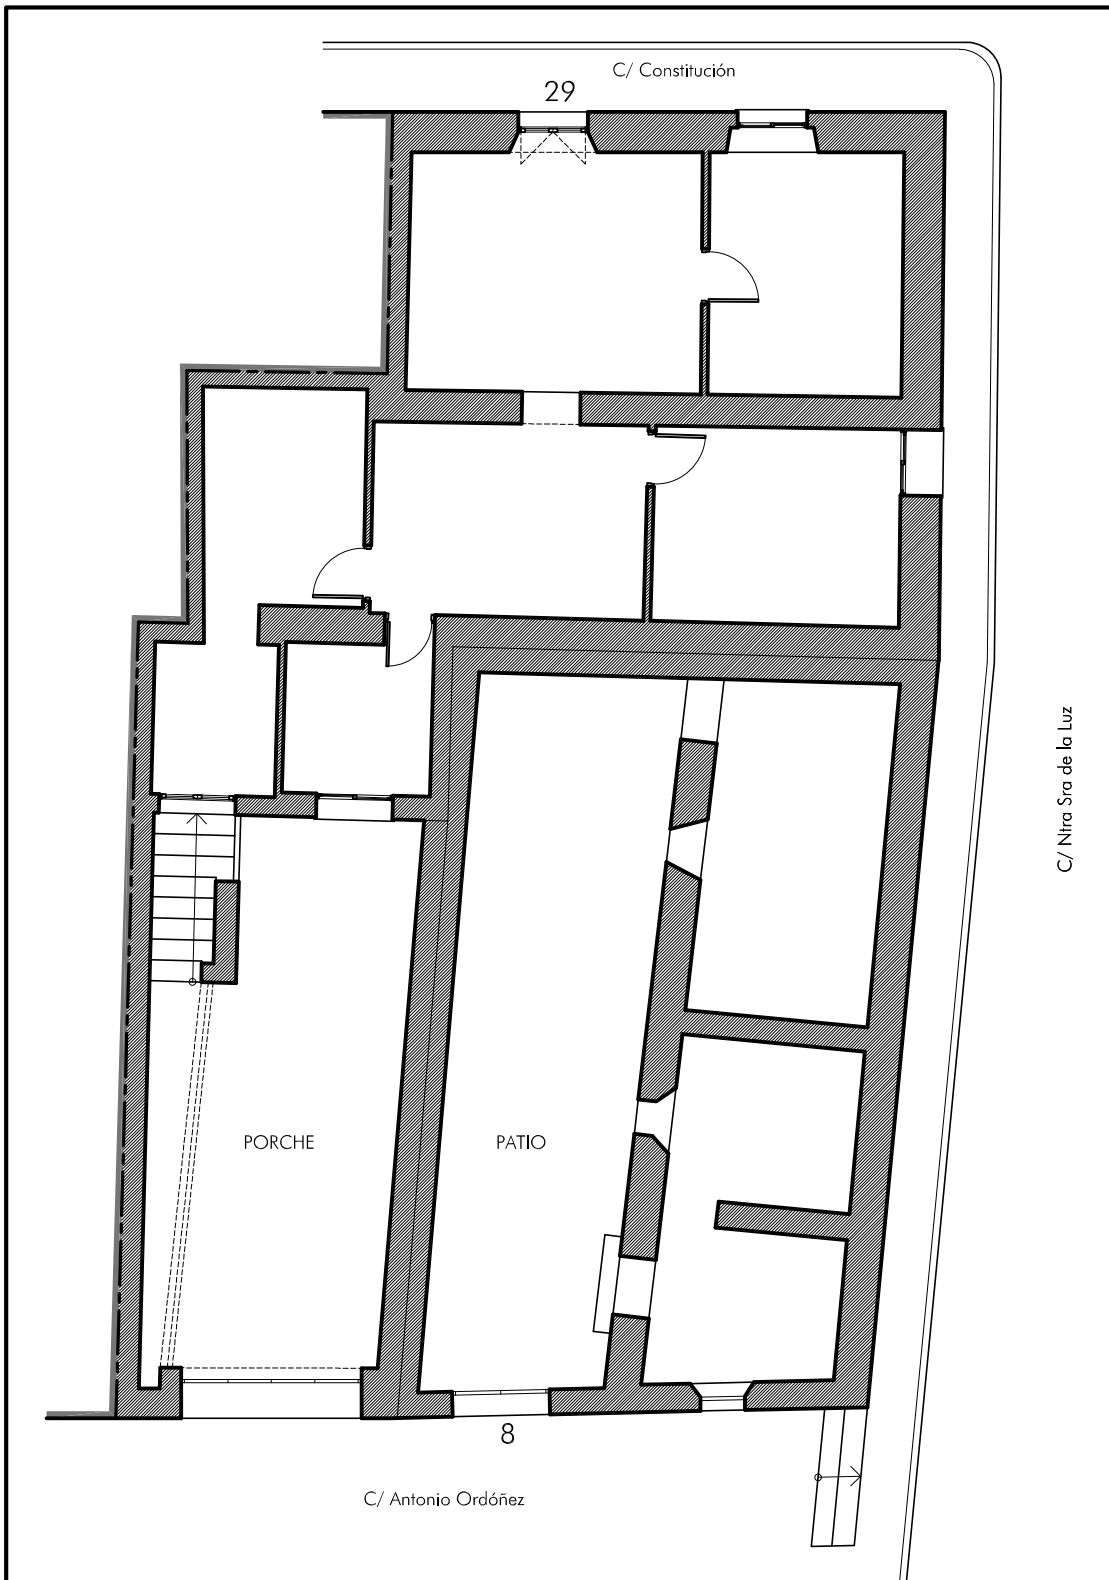

PB PARA CONSTRUCCIÓN DE ESTABLECIMIENTO DE HOSTELERÍA

Sit.: C/ Antonio Ordóñez, nº 8 y C/ Constitución, nº 29

Prop.: Luis Aguilar Pérez

ESTADO ACTUAL - PLANTA BAJA

AGOSTO 2025

Esc.: 1/100

Arquitecto: Álvaro García López

A 03

Puede verificar la integridad de este documento consultando la url:

Código Seguro de Validación


Url de validación

<https://sede.aytatarifa.com/validador>


Metadatos

Origen: Origen ciudadano Estado de elaboración: Original




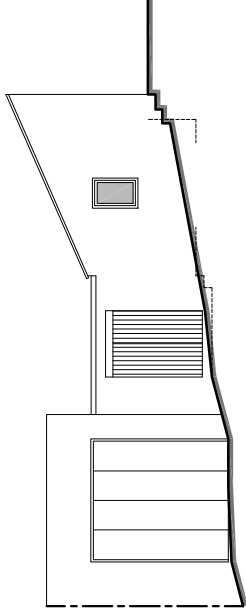

CALLE ANTONIO ORDÓÑEZ

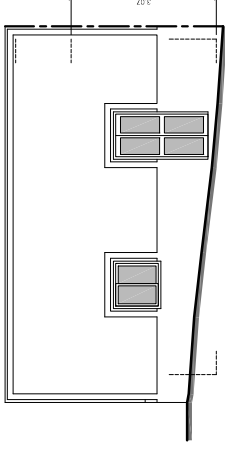

CALLE CONSTITUCIÓN

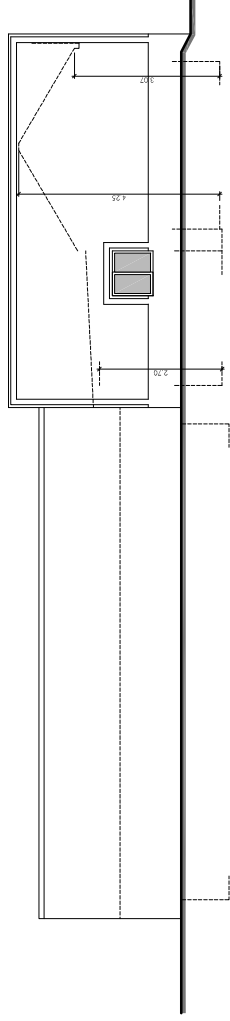

CALLE NTRA SRA DE LA LUZ

PB PARA CONSTRUCCIÓN DE ESTABLECIMIENTO DE HOSTELERÍA
Prop.: Luis Aguilar Pérez
Sit.: C/ Antonio Ordóñez, nº 8 y C/ Constitución, nº 29

ESTADO ACTUAL - ALZADOS

AGOSTO 2025

Esc.: 1/100

Arquitecto: Álvaro García López
[Redacted]

A 04

Puede verificar la integridad de este documento consultando la url:

Código Seguro de Validación

Url de validación


Metadatos

1

<https://sede.aytozarza.com/validador>

Origen: Origen ciudadano Estado de elaboración: Original



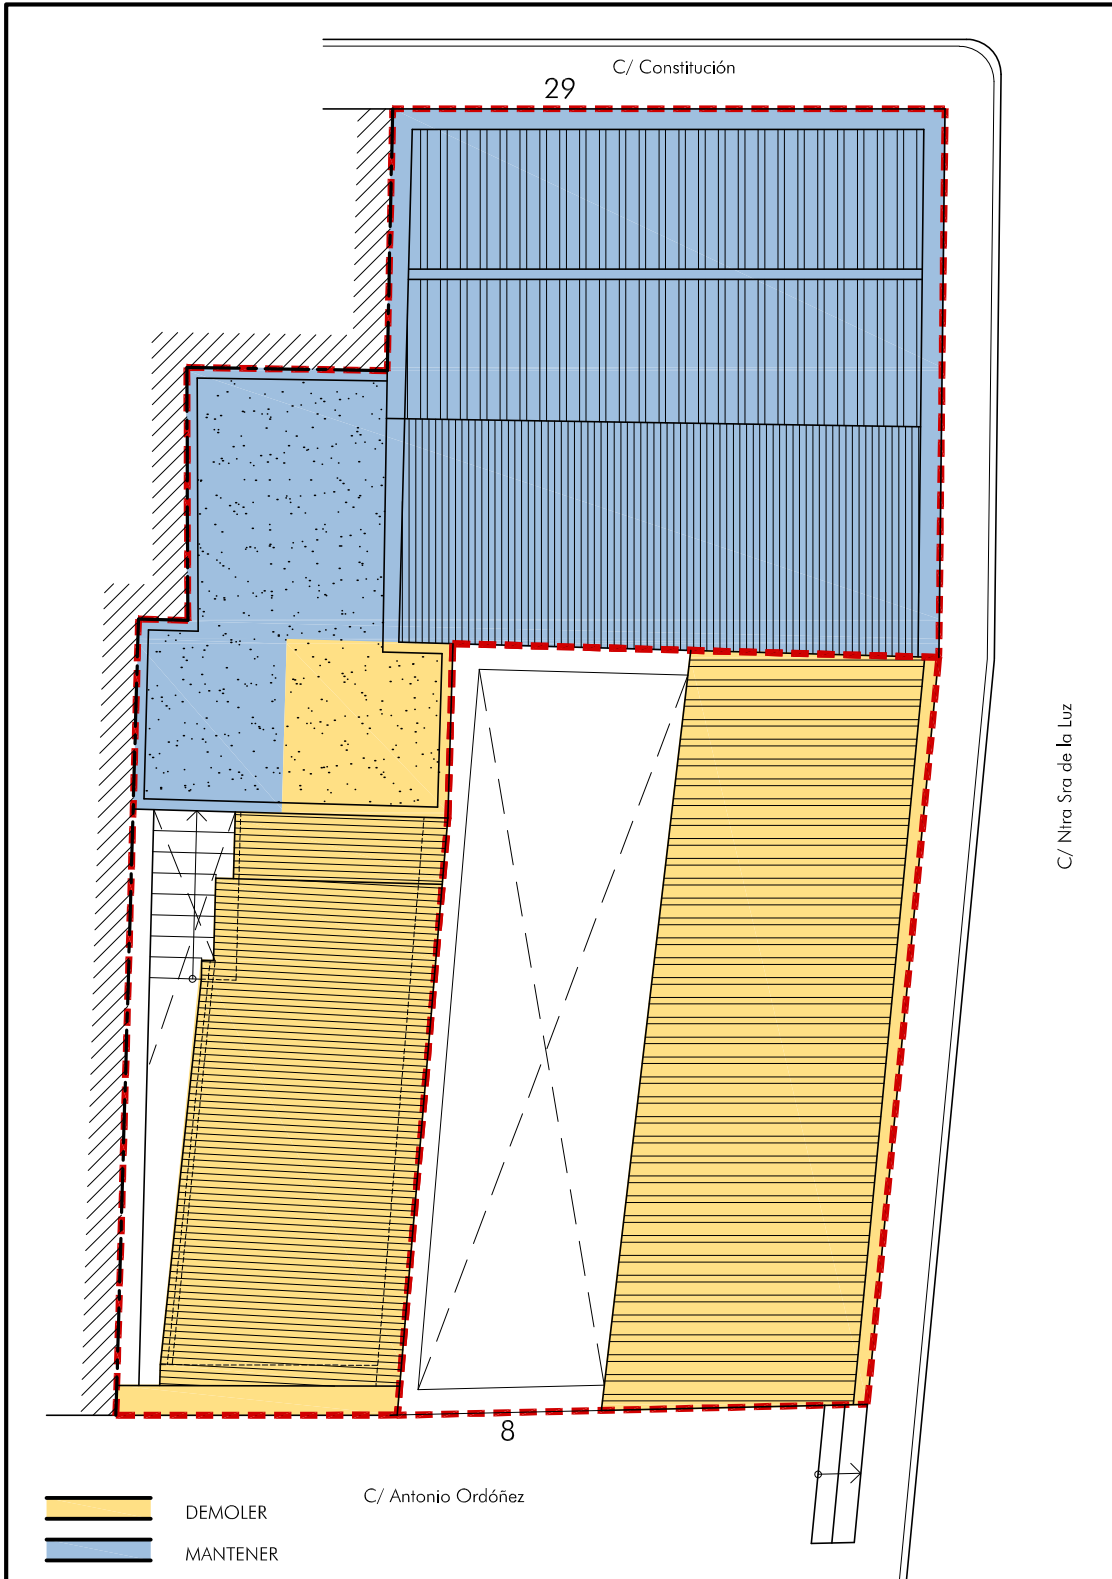

PB PARA CONSTRUCCIÓN DE ESTABLECIMIENTO DE HOSTELERÍA

Sit.: C/ Antonio Ordóñez, nº 8 y C/ Constitución, nº 29

Prop.: Luis Aguilar Pérez

ACTUACIONES

AGOSTO 2025

Esc.: 1/100

Arquitecto: Álvaro García López

A 05

Puede verificar la integridad de este documento consultando la url:


Código Seguro de Validación


Url de validación

<https://sede.aytotañita.com/validador>

Metadatos

Origen: Origen ciudadano Estado de elaboración: Original

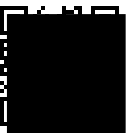


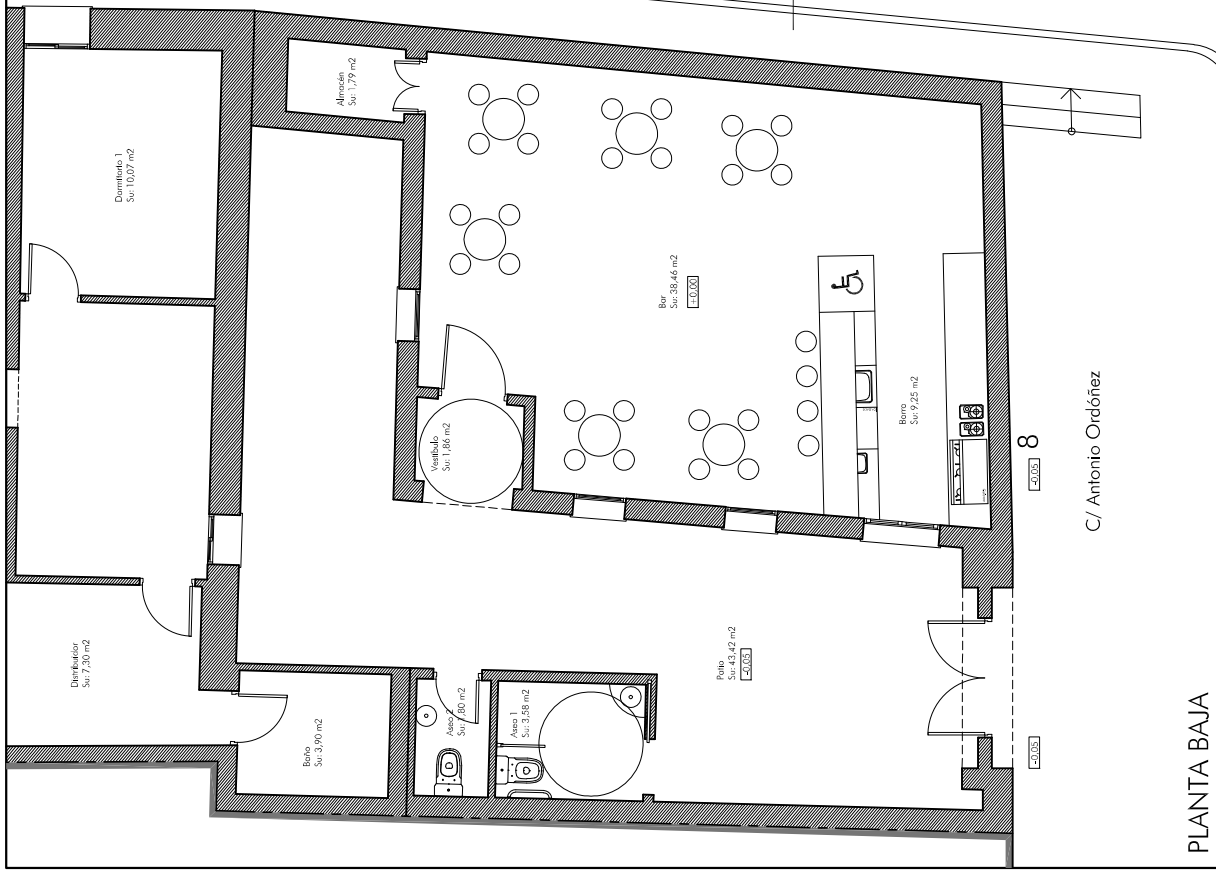

PLANTA BAJA

C/ Antonio Ordóñez

8

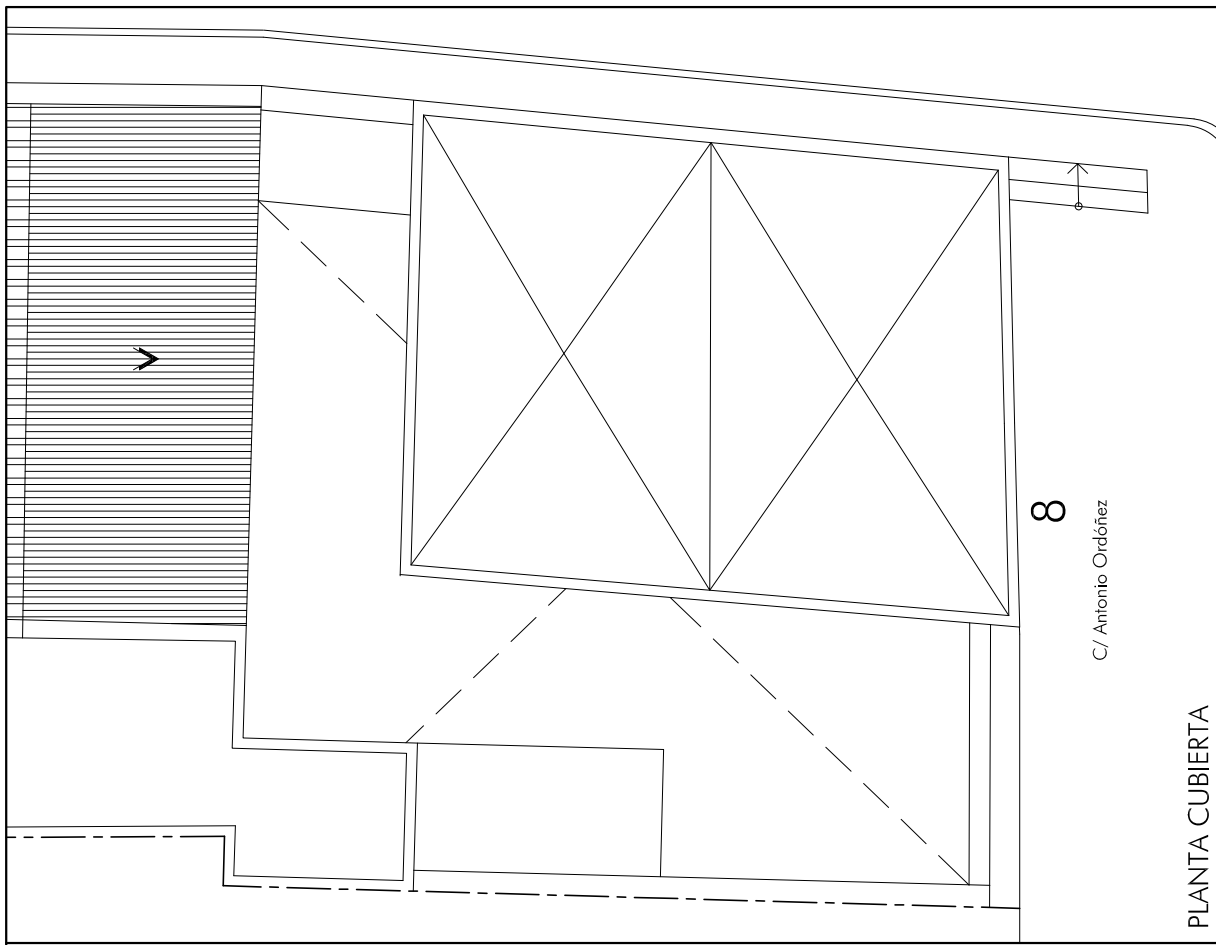

PLANTA CUBIERTA

C/ Antonio Ordóñez

8


COORDENADAS GEORREFERENCIADAS 1
 X=257068.0008 Y=4003150.8317
 X=257068.9680 Y=4003148.9235
 X=257072.1307 Y=4003150.5266
 X=257071.1705 Y=4003152.4304

COORDENADAS GEORREFERENCIADAS 2
 X=257075.8390 Y=4003143.8871
 X=257077.8591 Y=4003144.7442
 X=257076.6573 Y=4003159.0601
 X=257066.3023 Y=4003144.9369

PB PARA CONSTRUCCIÓN DE ESTABLECIMIENTO DE HOSTELERÍA
 Prop.: Luis Aguilar Pérez


AGOSTO 2025
 Esc.: 1/50

B 01

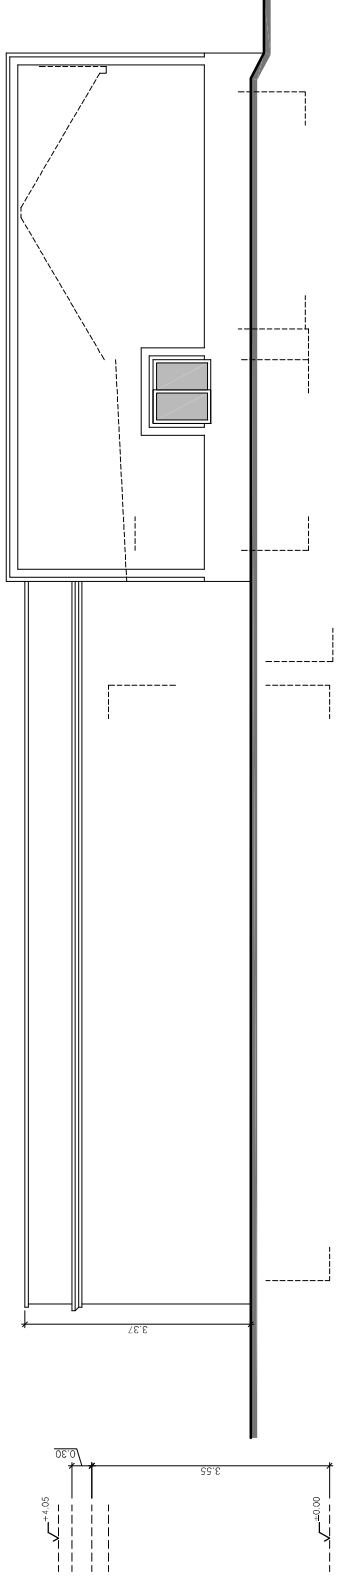

CALLE NTRA SRA DE LA LUZ

CALLE ANTONIO ORDÓÑEZ

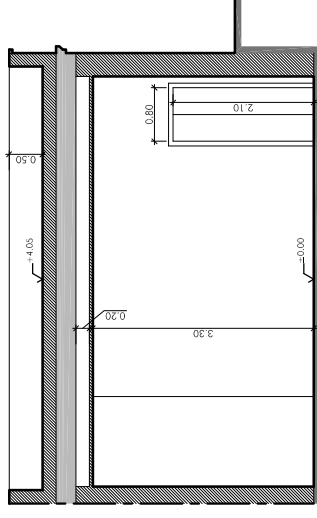

SECCIÓN B

PB PARA CONSTRUCCIÓN DE ESTABLECIMIENTO DE HOSTELERÍA
 Prop.: Luis Aguilar Pérez
 Sit.: C/ Antonio Ordóñez, nº 8 y C/ Constitución, nº 29

AGOSTO 2025
 ALZADOS
 Esc.: 1/50

B 03

Puede verificar la integridad de este documento consultando la url:


Código Seguro de Validación

Url de validación <https://sede.aytozarifa.com/validador>

Metadatos

Origen: Origen ciudadano Estado de elaboración: Original



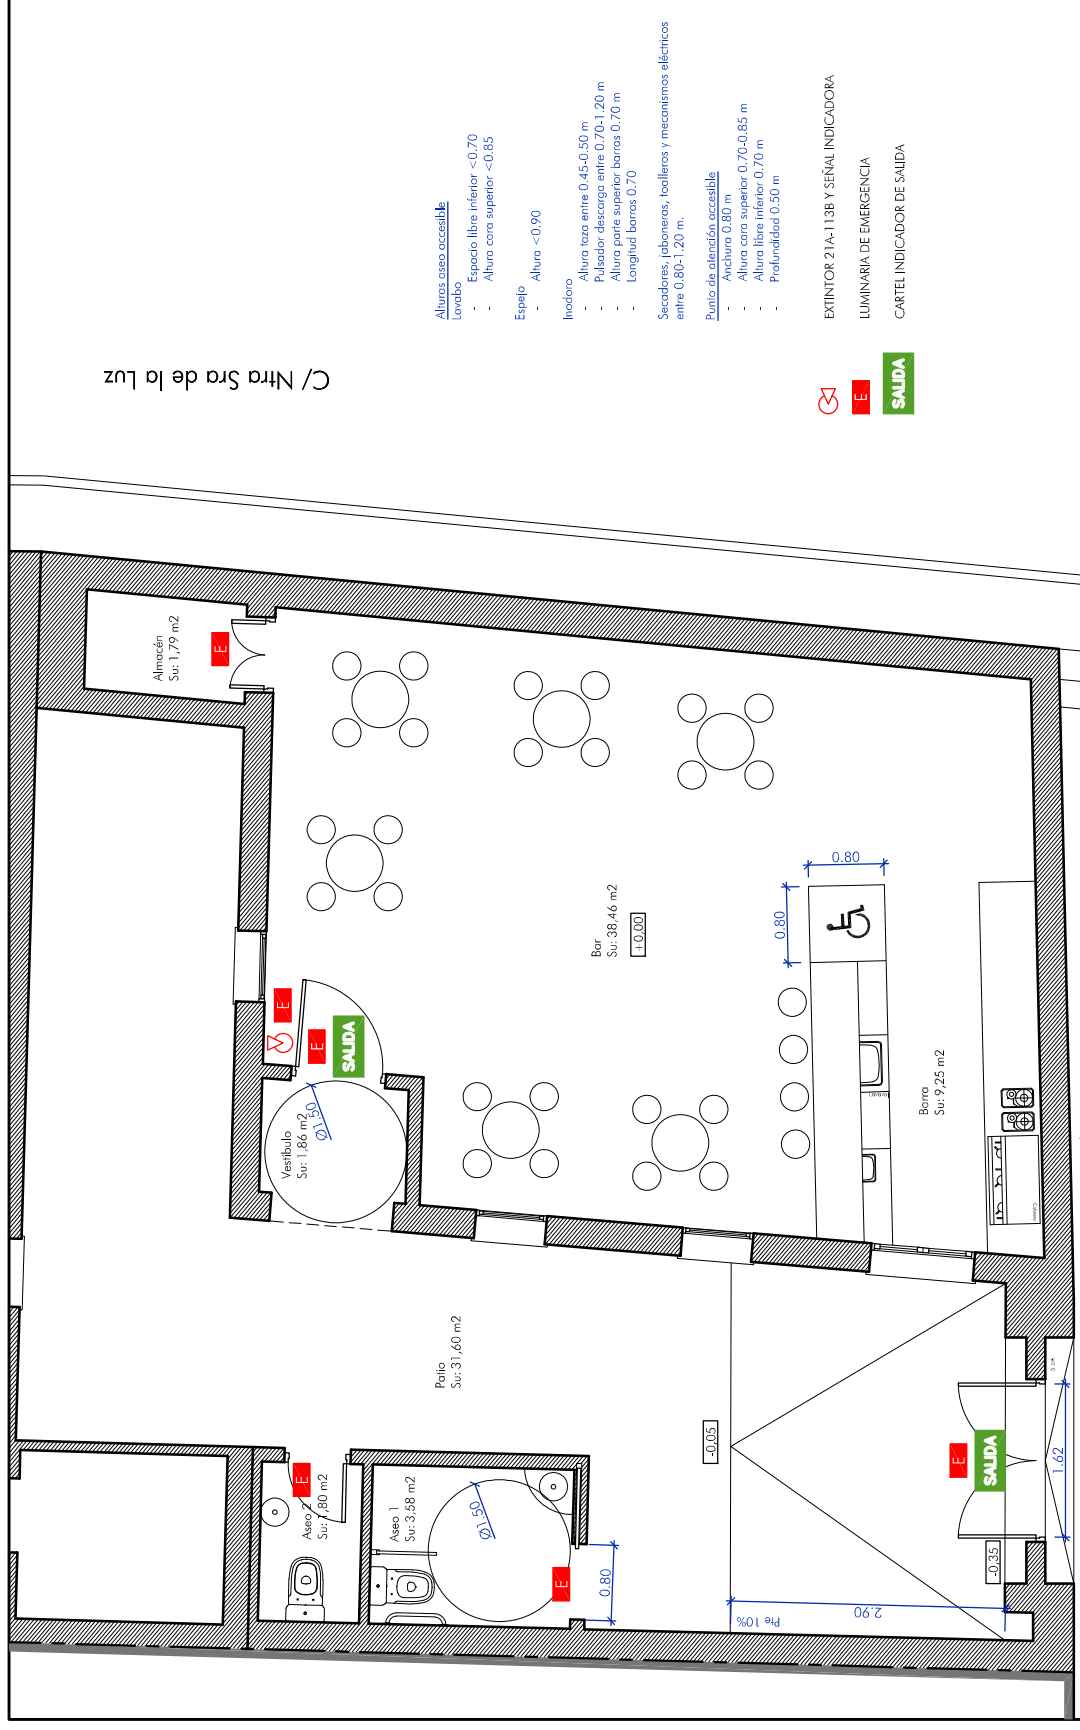

PLANTA BAJA

PB PARA CONSTRUCCIÓN DE ESTABLECIMIENTO DE HOSTELERÍA

Sit.: C/ Antonio Ordóñez, nº 8 y C/ Constitución, nº 29

Prop.: Luis Aguilar Pérez

PCI

AGOSTO 2025

Esc.: 1/50

B 04

Arquitecto: Álvaro García López

alvaro.garcia@arquitectosgarcia.com

Puede verificar la integridad de este documento consultando la url:

Código Seguro de Validación

Url de validación

Metadatos

1


<https://sede.aytozarifa.com/validador>

Origen: Origen ciudadano Estado de elaboración: Original



C/ Constitución

29

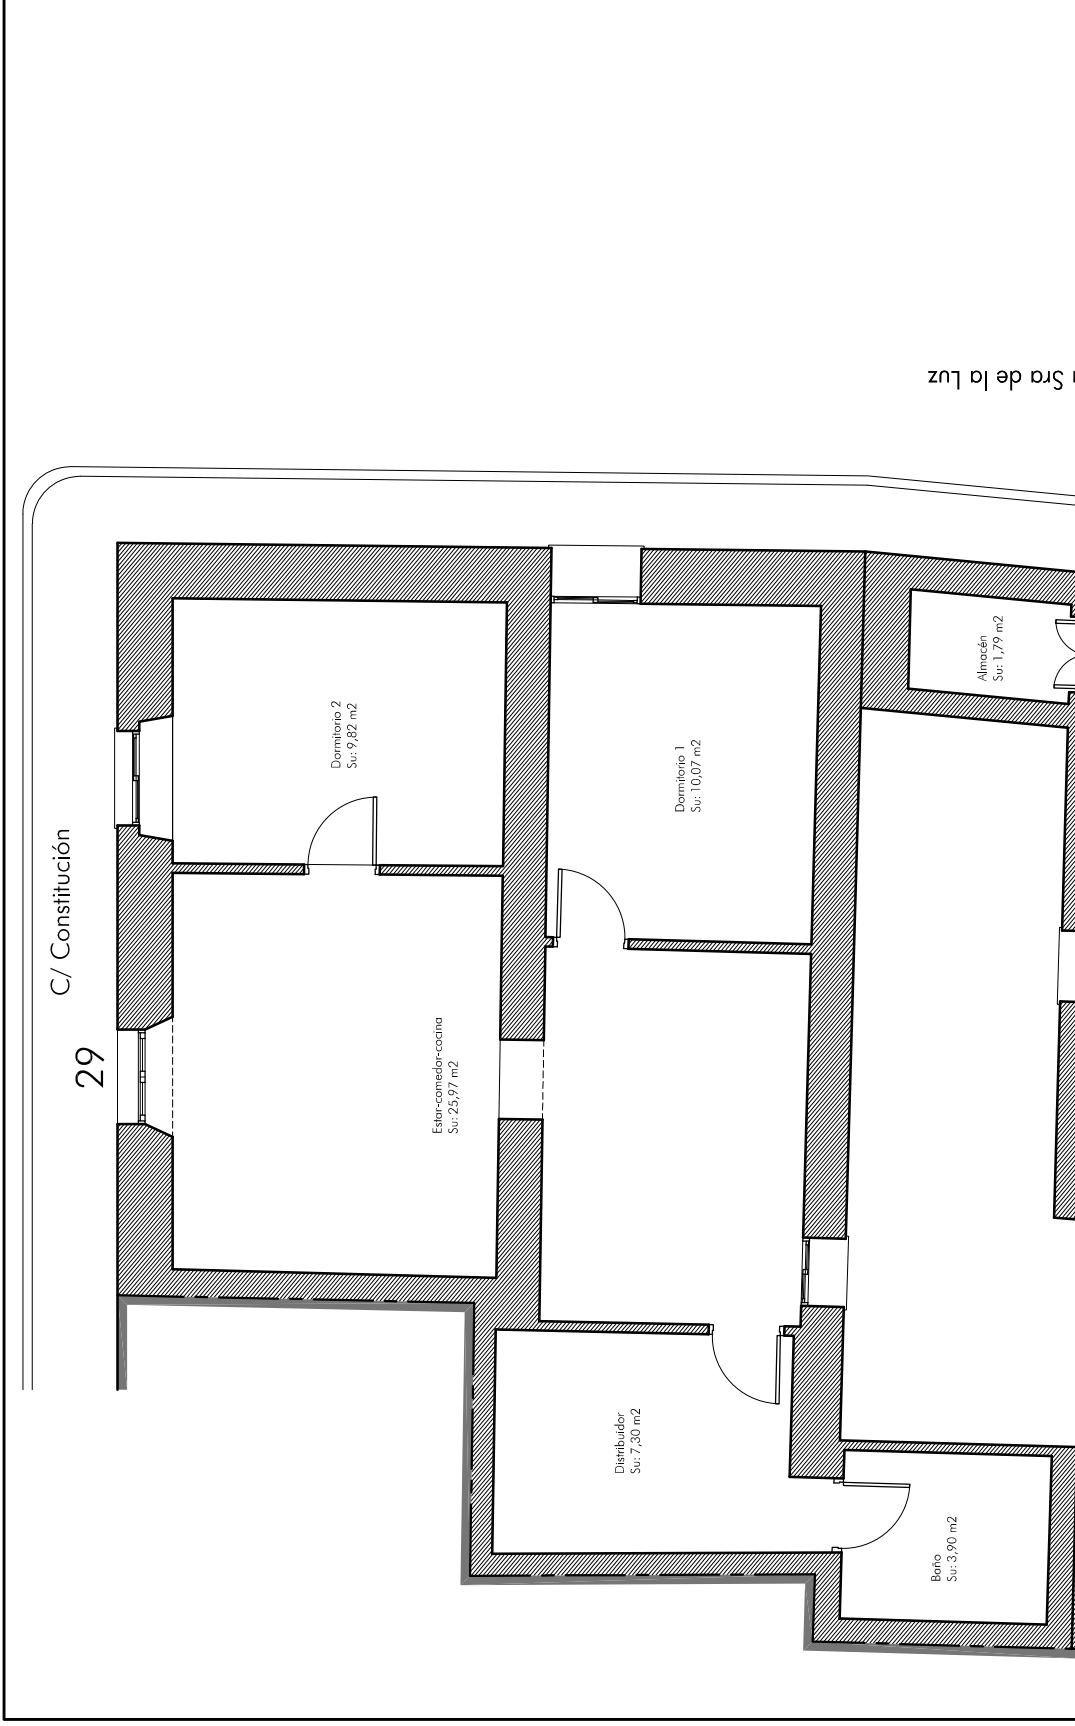

PLANTA BAJA

PB PARA CONSTRUCCIÓN DE ESTABLECIMIENTO DE HOSTELERÍA

Sit.: C/ Antonio Ordóñez, nº 8 y C/ Constitución, nº 29

Prop.: Luis Aguilar Pérez

VIVIENDA RESULTANTE

AGOSTO 2025

Esc.: 1/50

Arquitecto: Álvaro García López

B 05

Puede verificar la integridad de este documento consultando la url:


Código Seguro de Validación

Url de validación <https://sede.aytozarza.com/validador>

Metadatos

Origen: Origen ciudadano Estado de elaboración: Original



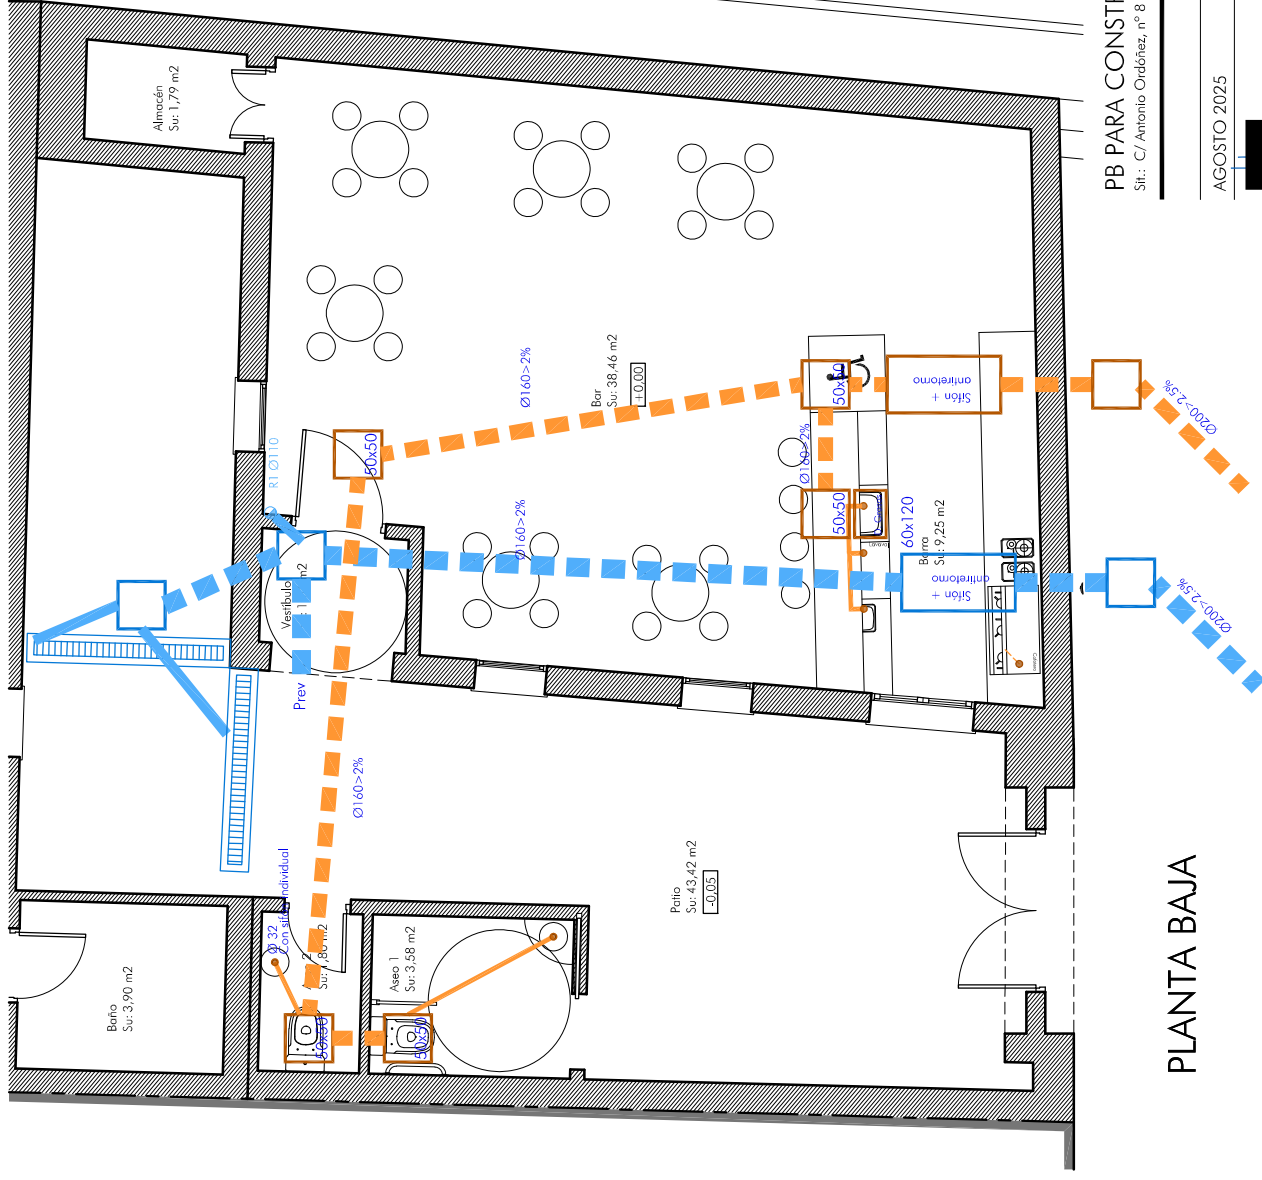

C/ Ntra Sra de la Luz

PB PARA CONSTRUCCIÓN DE ESTABLECIMIENTO DE HOSTELERÍA
 Prop.: Luis Aguilar Pérez

Sit.: C/ Antonio Ordóñez, nº 8 y C/ Constitución, nº 29
SANEAMIENTO
 Esc.: 1/50

i 01

Arquitecto: Álvaro García López

PLANTA BAJA

Puede verificar la integridad de este documento consultando la url:

Código Seguro de Validación

Url de validación

Metadatos

<https://sede.aytozarifa.com/validador>

Origen: Origin ciudadano Estado de elaboración: Original

