


ATU-TA-01 ALBACERRADO

TARIFA - CÁDIZ

AVANCE PLAN PARCIAL

Topográfico, Parcelas Catastrales y
Coordenadas UTM

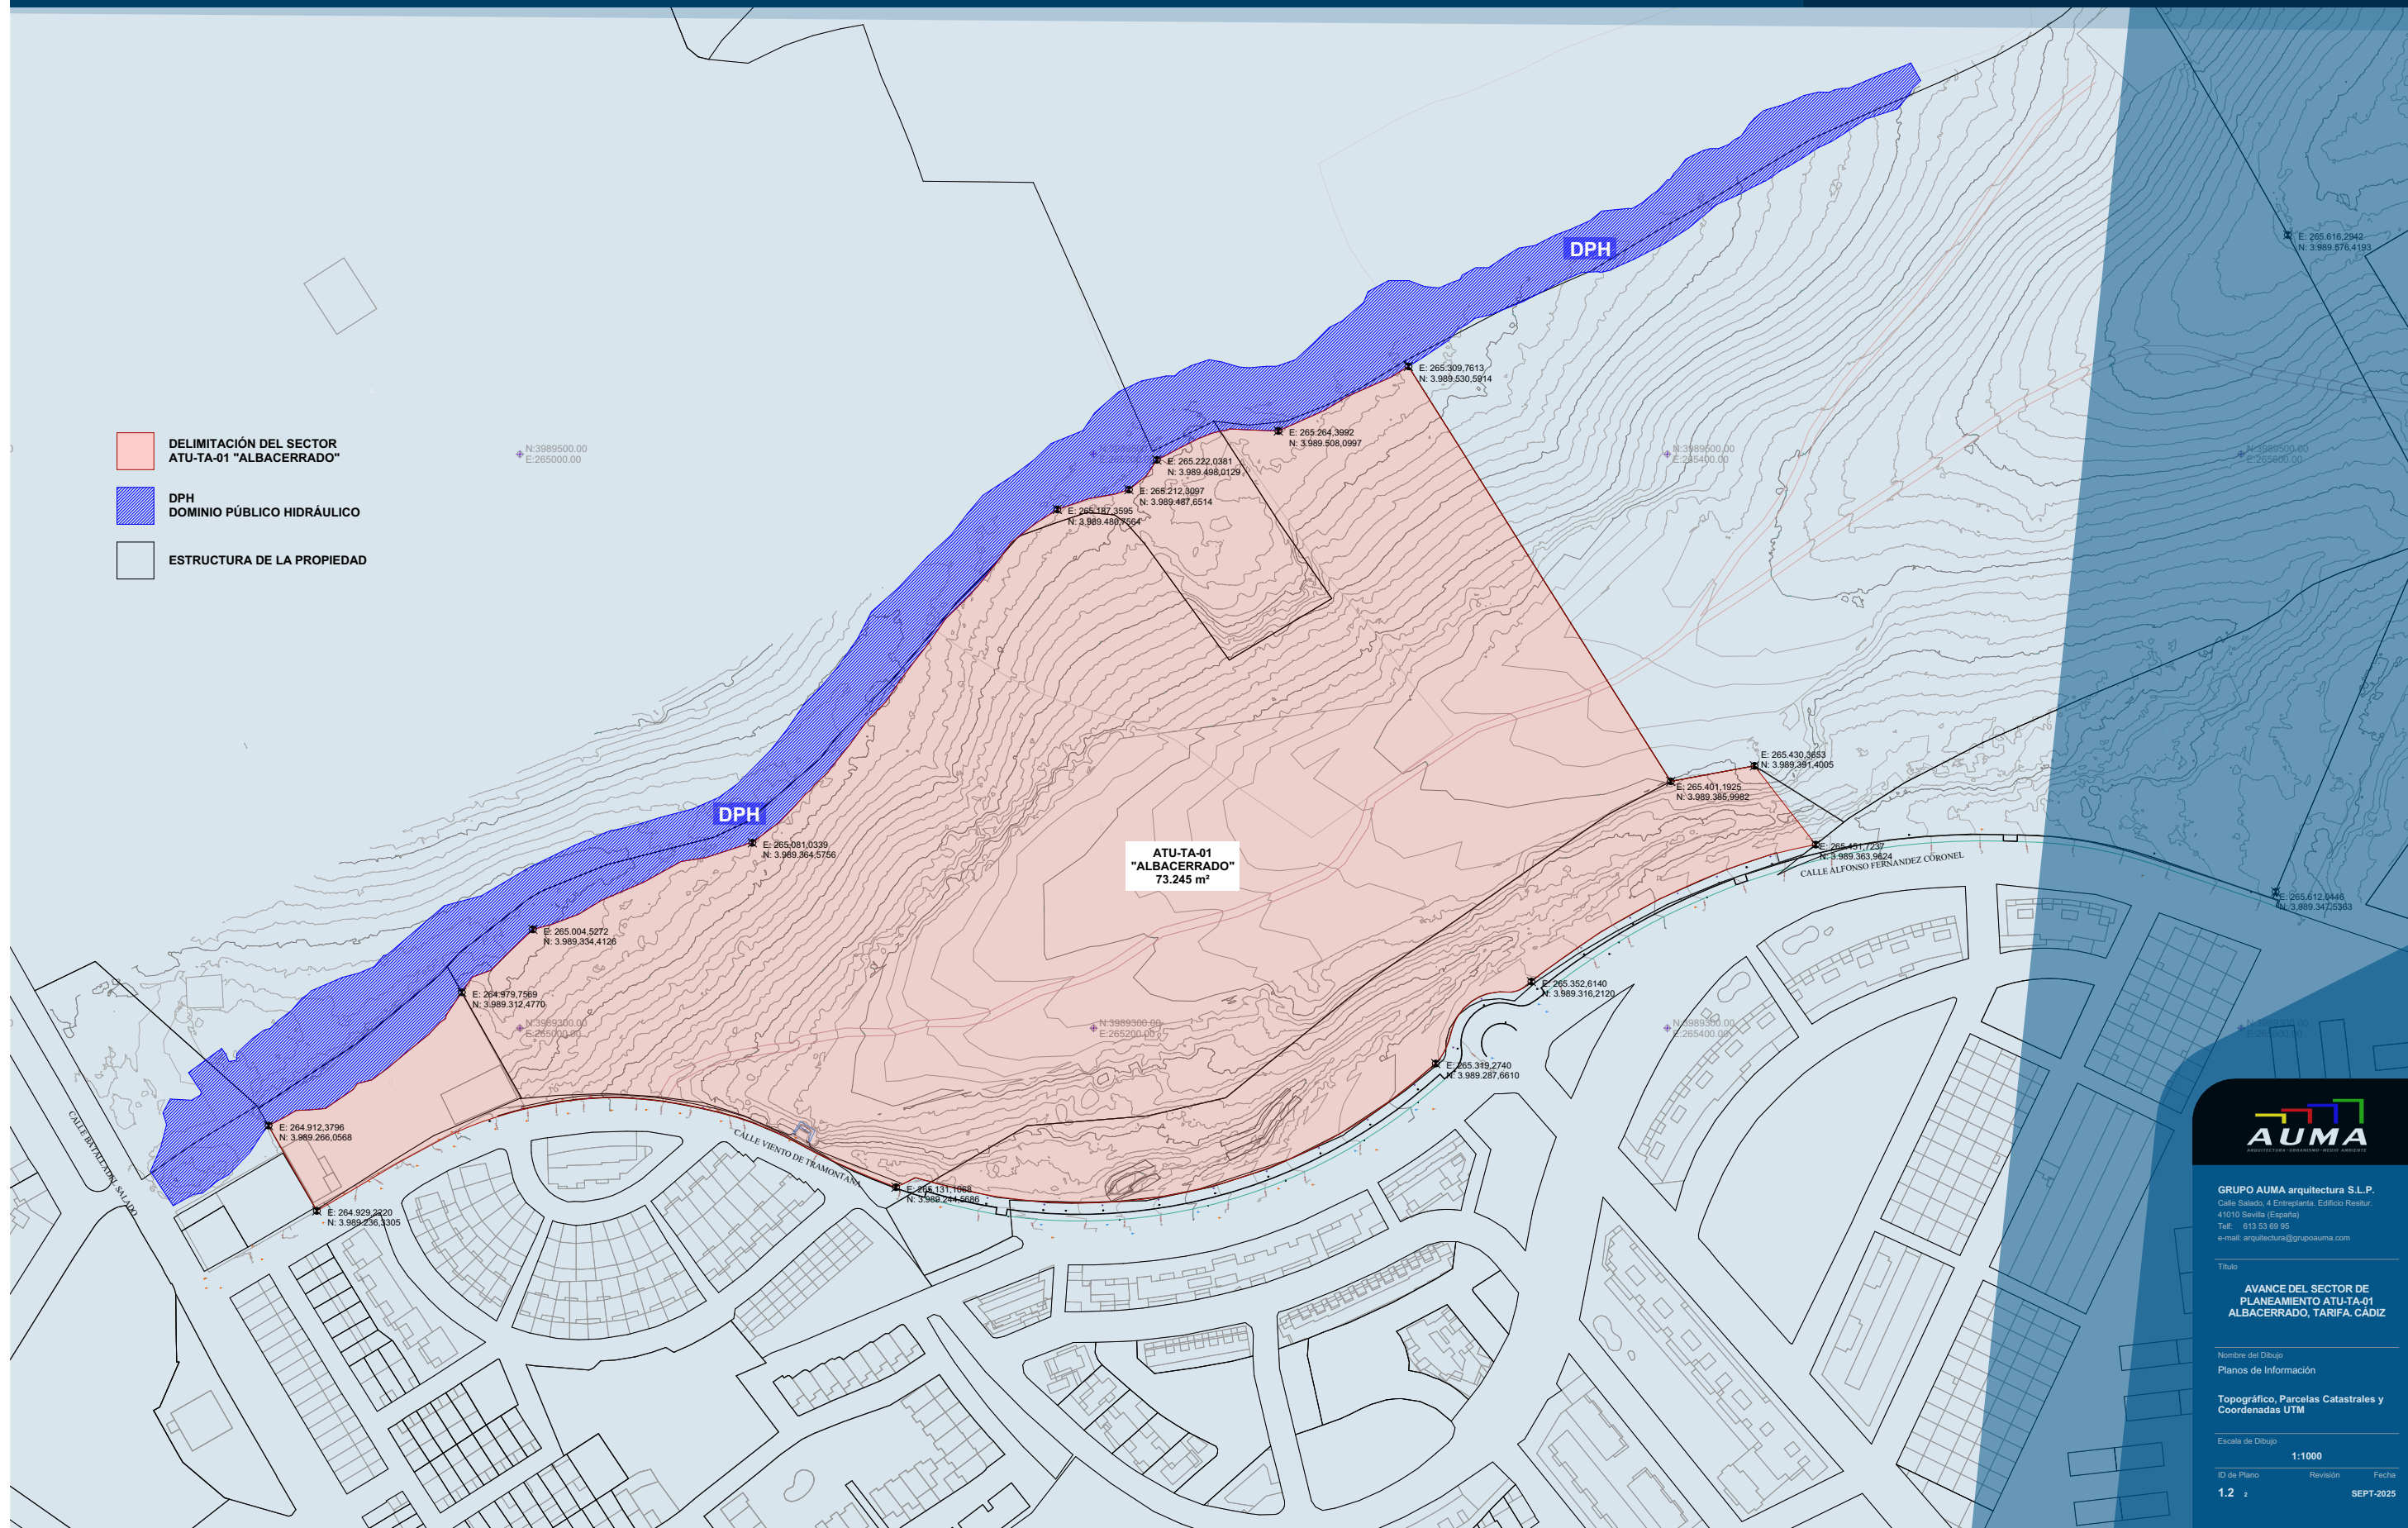

- DELIMITACIÓN DEL SECTOR ATU-TA-01 "ALBACERRADO"
- DPH DOMINIO PÚBLICO HIDRÁULICO
- ESTRUCTURA DE LA PROPIEDAD

AUMA
arquitectura urbanismo medio ambiente

GRUPO AUMA arquitectura S.L.P.
Calle Salada, 4 Entrepiso, Edificio Resur.
41010 Sevilla (España)
Telf: 613 53 69 95
e-mail: arquitectura@grupoauma.com

Título:
AVANCE DEL SECTOR DE
PLANEAMIENTO ATU-TA-01
ALBACERRADO, TARIFA, CÁDIZ

Nombre del Dibujo:
Planos de Información

Topográfico, Parcelas Catastrales y
Coordenadas UTM

Escala de Dibujo:
1:1000

ID de Plano: 1.2 Revisión: Fecha:
SEPT-2025

Puede verificar la integridad de este documento consultando la url:	
Código Seguro de Validación	478c5c3c79f34ac2886b1589ad5f38de001
Uri de validación	https://sede.aytotarifa.com/validador
Metadatos	Núm. Registro entrada: ENTRA 2025/14489 - Fecha Registro: 01/10/2025 10:39:00 Origen: Origen ciudadano Estado de elaboración: Original

