


Figura 33. Bienes de interés cultural

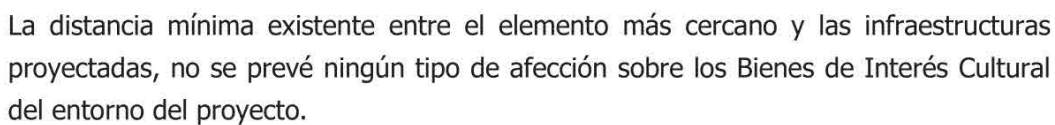


Nº6.- DOCUMENTACIÓN GRÁFICA

Firma 1 de 1	SECRETARIO GENERAL ACCIDENTAL.- DILIGENCIA.- Aprobado por acuerdo de Pleno de fecha 20.07.2026. 27/07/2026 Francisco Antonio Ruiz Romero
--------------	--

	Puede verificar la integridad de este documento consultando la url:		
	Código Seguro de Validación	005c792dceff4ea1b8ab08192463d379001	
	Url de validación	https://sede.aytotarifa.com/validador	
	Metadatos	Origen: Origen administración Estado de elaboración: Original	

Firma 1 de 1	SECRETARIO GENERAL ACCIDENTAL.- DILIGENCIA.- Aprobado por acuerdo de Pleno de fecha 20.07.2026.
	27/07/2026
	Francisco Antonio Ruiz Romero

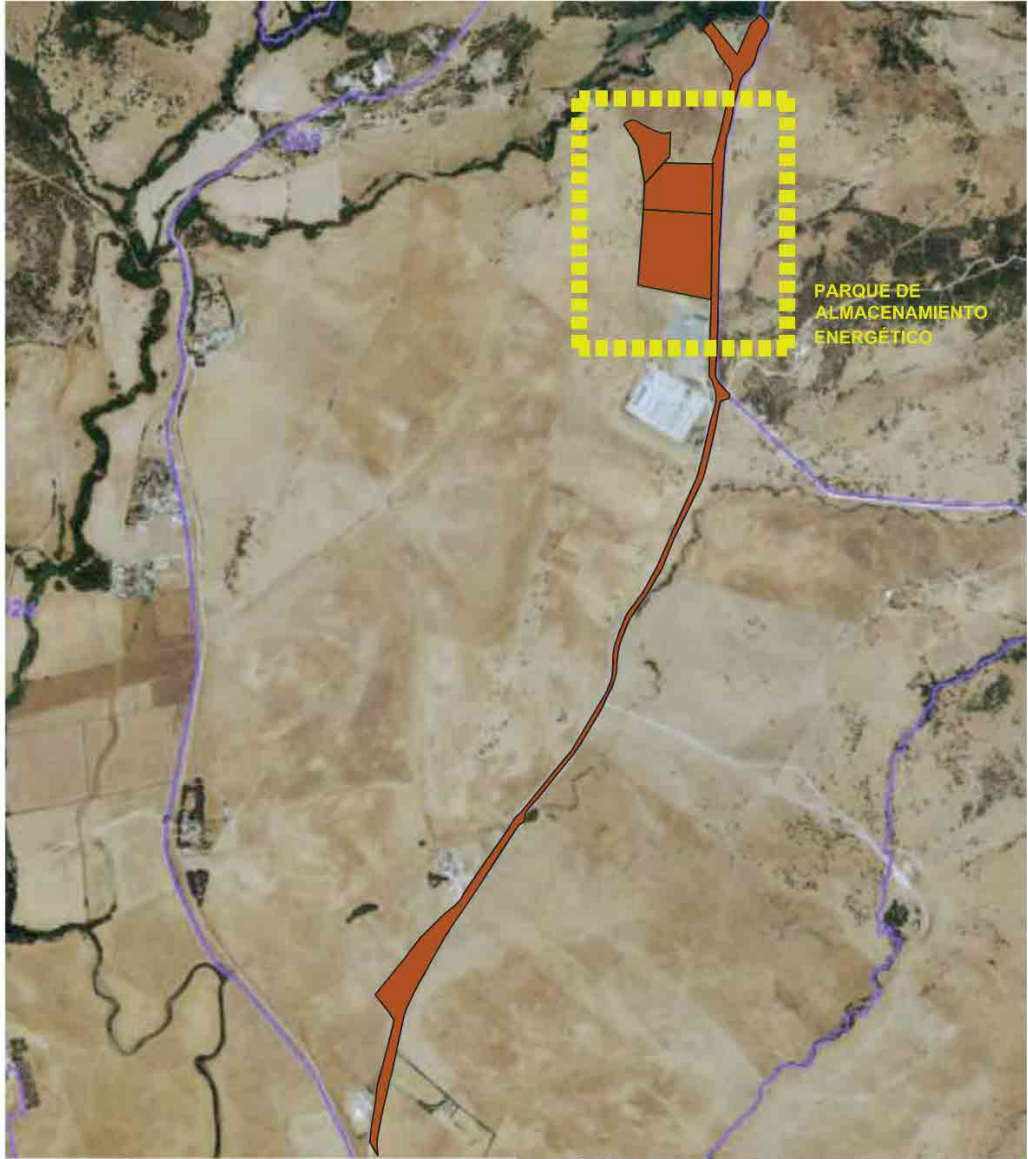

SITUACIÓN SOBRE BASE CATASTRAL

1/15.000



SITUACIÓN SOBRE ORTOFOTO

S/E



ARQUITECTO: GUSTAVO ADOLFO VÁZQUEZ SÁNCHEZ Colegiado nº 7890 del COAM	PROYECTO DE ACTUACIÓN PARA LA INSTALACIÓN DE UN PARQUE DE ALMACENAMIENTO ENERGÉTICO POLÍGONO 23. PARCELAS 37, 38 Y 9009. TARIFA (CÁDIZ)			
	SITUACIÓN			
PROMOTOR: ROLWIND ANDALUCÍA 10, S.L.	DIBUJADO	FECHA	ESCALA	PLANO NÚMERO
	JACINTO MÉNDEZ	MAYO 2025	VARIAS	01




Puede verificar la integridad de este documento consultando la url:

Código Seguro de Validación 005c792dceff4ea1b8ab08192463d379001

Url de validación <https://sede.aytotarifa.com/validador>

Metadatos Origen: Origen administración Estado de elaboración: Original



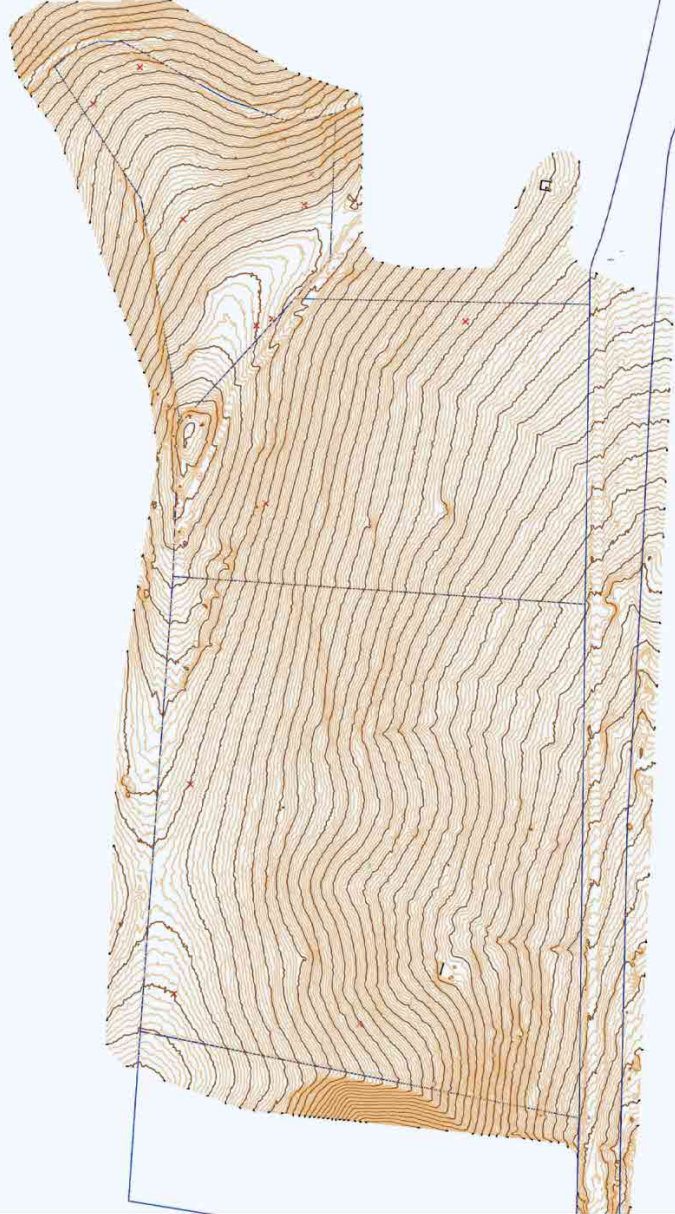

————— LÍMITE PARCELAS



ARQUITECTO:
GUSTAVO ADOLFO VÁZQUEZ SÁNCHEZ
Colegiado nº 7890 del COAM


PROMOTOR:
ROLWIND ANDALUCIA 10, S.L.

PROYECTO DE ACTUACIÓN PARA LA INSTALACIÓN
DE UN PARQUE DE ALMACENAMIENTO ENERGÉTICO
POLÍGONO 23. PARCELAS 37, 38, 50 y 9009. TARIFA (CADIZ)

TOPOGRÁFICO			
DIBUJADO	FECHA	ESCALA	PLANO NÚMERO
JACINTO MÉNDEZ	MAYO 2025	1/2.500	03

Firma 1 de 1 Francisco Antonio Ruiz Romero	27/07/2026	SECRETARIO GENERAL ACCIDENTAL.- DILIGENCIA.- Aprobado por acuerdo de Pleno de fecha 20.07.2026.

	Puede verificar la integridad de este documento consultando la url:			
	Código Seguro de Validación	005c792dceff4ea1b8ab08192463d379001		
	Url de validación	https://sede.aytotarifa.com/validador		
	Metadatos	Origen: Origen administración Estado de elaboración: Original		

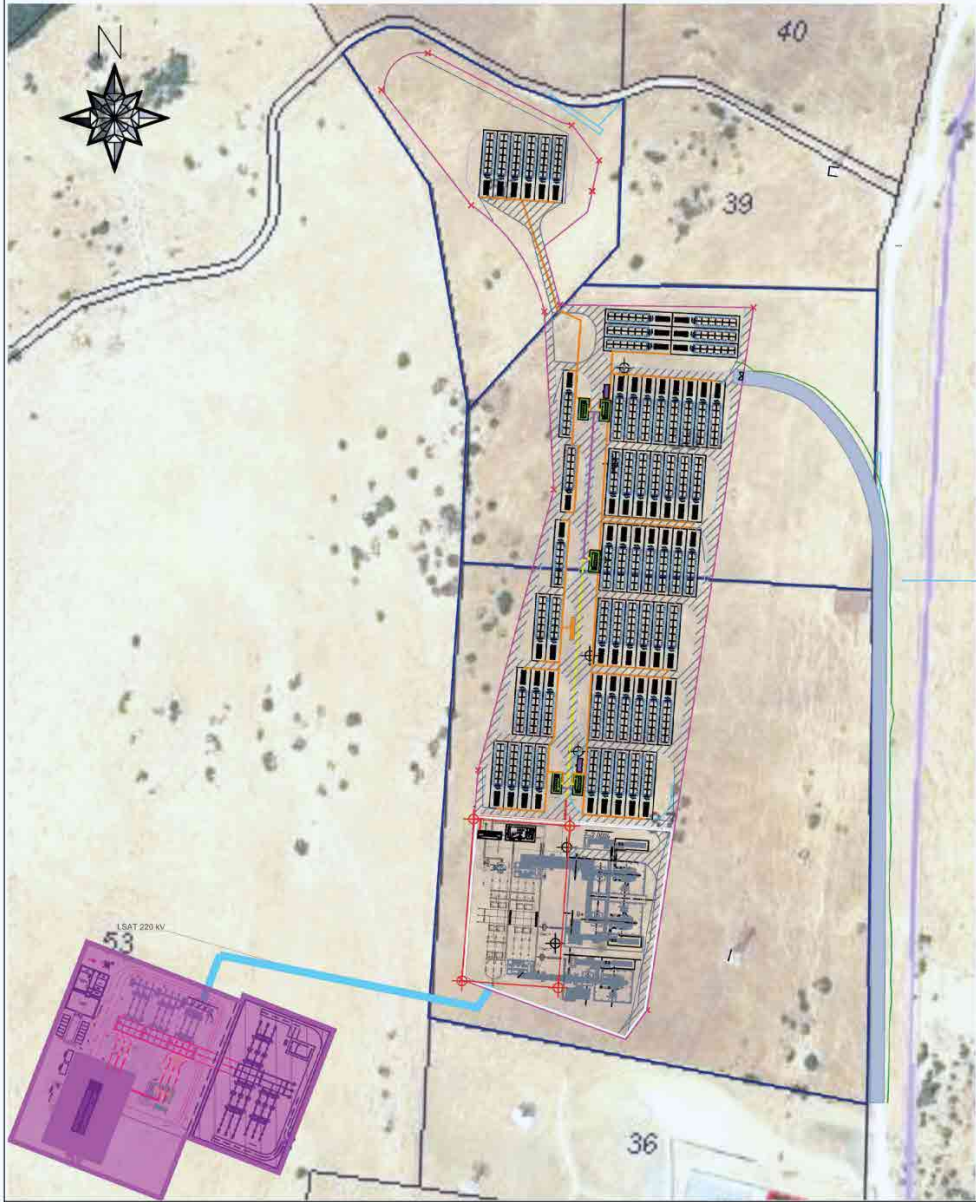

EDIFICIOS	
	Power Island
	Caseta de control
	Almacén
	Centro de entrega, medida y protecciones

OTROS	
	Accesos
	Viales
	Puerta de acceso
	Vallado
	Vallado STE Palamosilla

ZANJAS DE BAJA TENSIÓN	
	Zanja de BT Tipo I
	Zanja de BT Tipo II

ZANJAS DE MEDIA	
	Zanja de MT Tipo I
	Zanja de MT Tipo II
	Zanja de MT Tipo III
	Zanja de MT Tipo IV

ESPECIFICACIONES GENERALES	
----------------------------	--

POTENCIA INSTALADA (kW)	200.000
CAPACIDAD ACCESO GENERACIÓN (kW)	200.000
CAPACIDAD DE ALMACENAMIENTO (kW)	885.294
MODELO DE INVERSOR DE BATERÍAS	C-BESS2000
POTENCIA ACTIVA INVERSOR DE BATERÍAS (kW)	1.588
POTENCIA APARENTE INVERSOR DE BATERÍAS (kW)	2.000
Nº INVERSOR DE BATERIAS	126
POTENCIA TRANSFORMADORES GENERACIÓN (kVA)	4.000
Nº TRANSFORMADORES	63
Nº CENTROS DE ENTREGA, MEDIDA Y PROTECCIONES	5
POTENCIA COMPENSADORES SINCRONOS (kW)	20.000

Firma 1 de 1
Francisco Antonio Ruiz Romero
SECRETARIO GENERAL ACCIDENTAL.- DILIGENCIA.- Aprobado por acuerdo de Pleno de fecha 20.07.2026.



ARQUITECTO: GUSTAVO ADOLFO VÁZQUEZ SÁNCHEZ Colegiado nº 7890 del COAM		PROYECTO DE ACTUACIÓN PARA LA INSTALACIÓN DE UN PARQUE DE ALMACENAMIENTO ENERGÉTICO POLÍGONO 23, PARCELAS 37, 38, 50 y 9009. TARIFA (CADIZ)			
PROMOTOR: ROLWIND ANDALUCIA 10, S.L.		PARQUE DE ALMACENAMIENTO ENERGÉTICO			
		DIBUJADO	FECHA	ESCALA	PLANO NÚMERO
		JACINTO MÉNDEZ	MAYO 2025	1/2.500	04



Puede verificar la integridad de este documento consultando la url:

Código Seguro de Validación 005c792dceff4ea1b8ab08192463d379001

Url de validación <https://sede.aytatarifa.com/validador>

Metadatos Origen: Origen administración Estado de elaboración: Original






Puede verificar la integridad de este documento consultando la url:

Código Seguro de Validación 005c792dceff4ea1b8ab08192463d379001

Url de validación <https://sede.aytotarifa.com/validador>

Metadatos Origen: Origen administración Estado de elaboración: Original

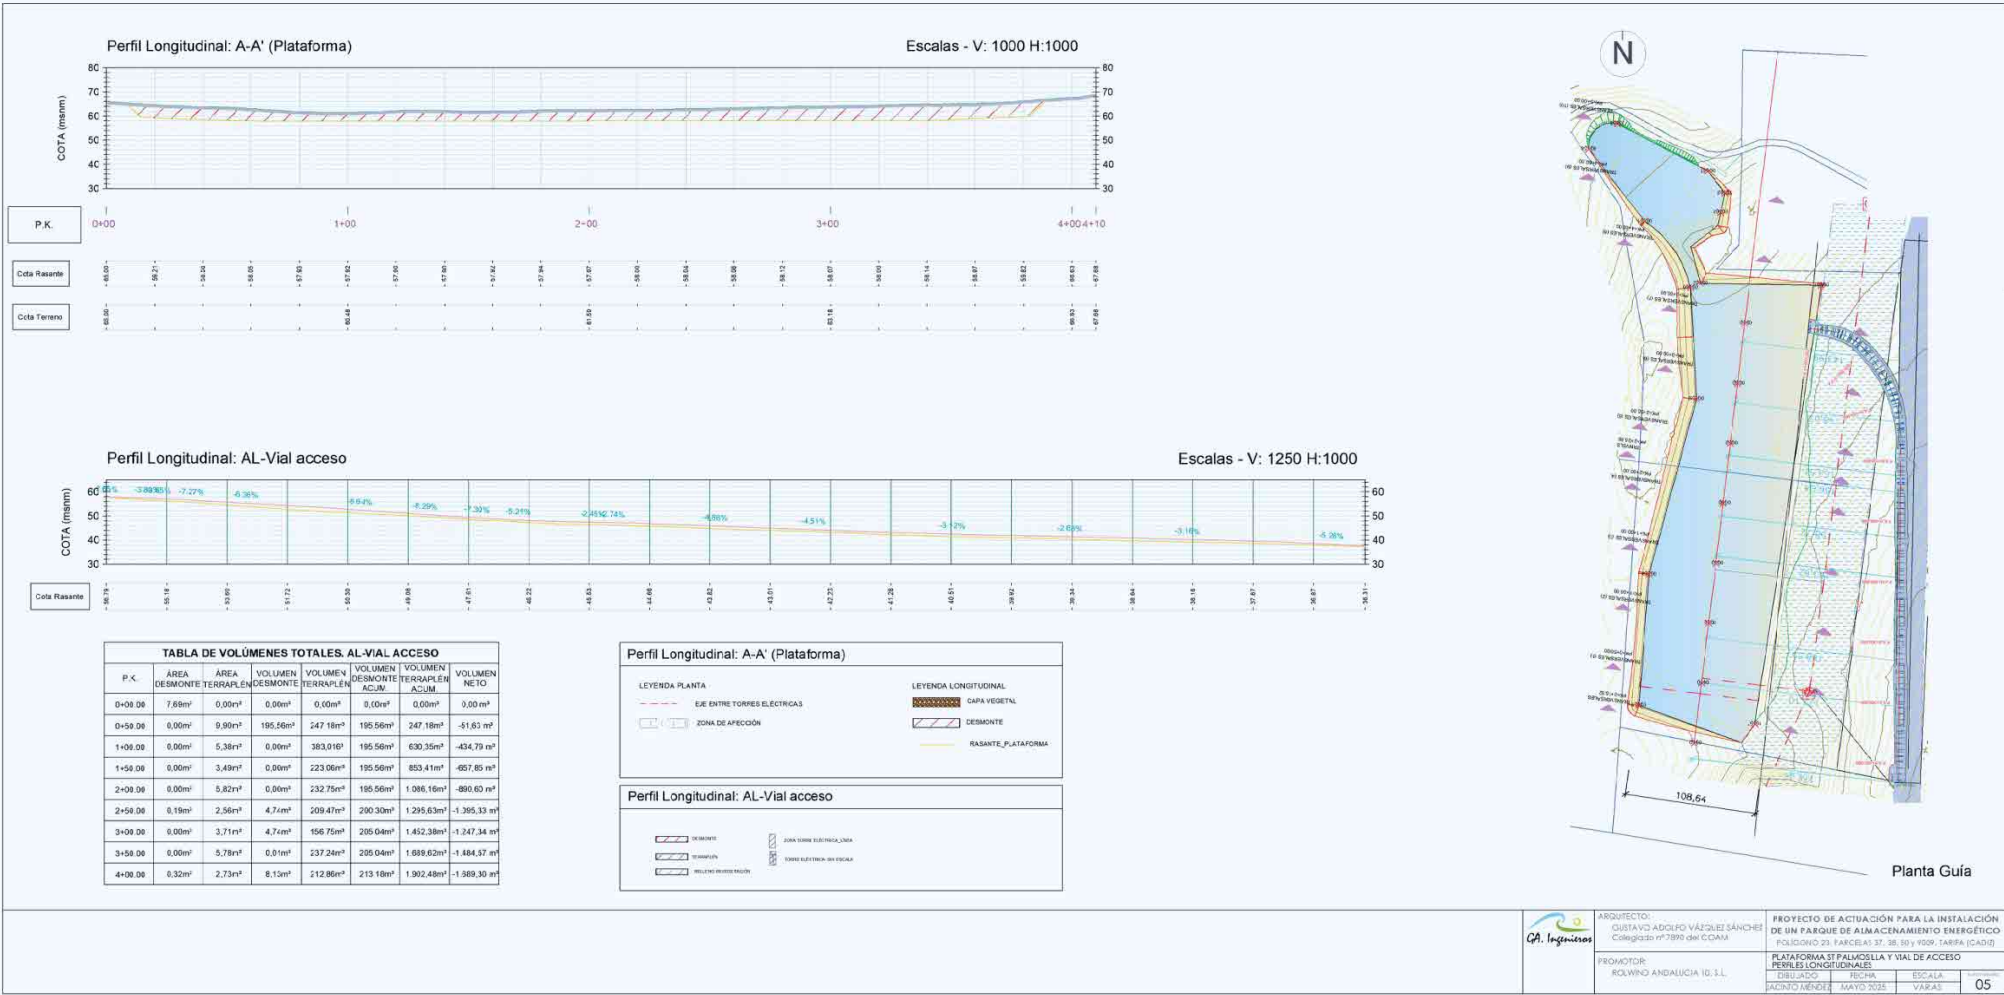

ARQUITECTOS:
GUSTAVO ADOLFO VÁZQUEZ SÁNCHEZ
Colegiado nº 7895 del COAM

PROMOTOR:
ROLDINO ANDALUZA I.D. S.L.

PROYECTO DE ACTUACIÓN PARA LA INSTALACIÓN
DE UN PARQUE DE ALMACENAMIENTO ENERGÉTICO
POLÍGONO 23. PARCELAS 37, 38, 39 Y 4029, TARRA (CADI)

PLATAFORMA ST PALMOSILLA Y VIAL DE ACCESO
PERFILES LONGITUDINALES


ELABORADO: MAYO 2025

ESCALA: VARIA


05




TRANSVERSALES (0) 0+015.52

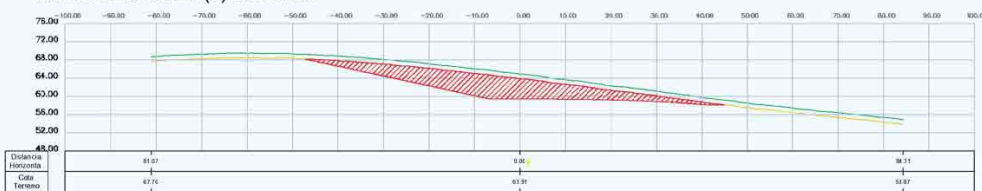


TRANSVERSALES (1) 0+050.00

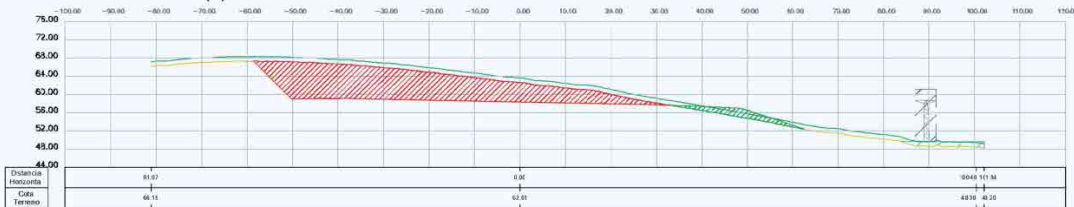




TRANSVERSALES (2) 0+100.00

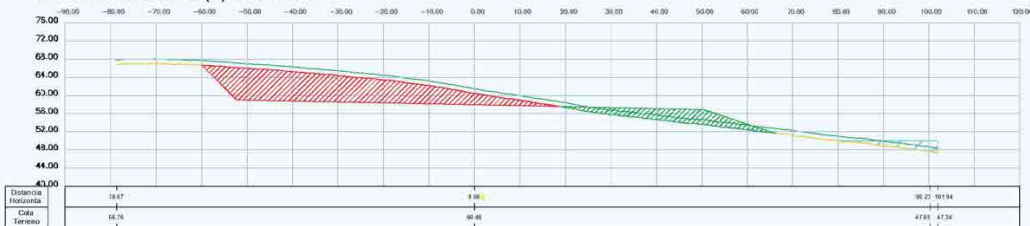

TRANSVERSALES (3) 0+150.00

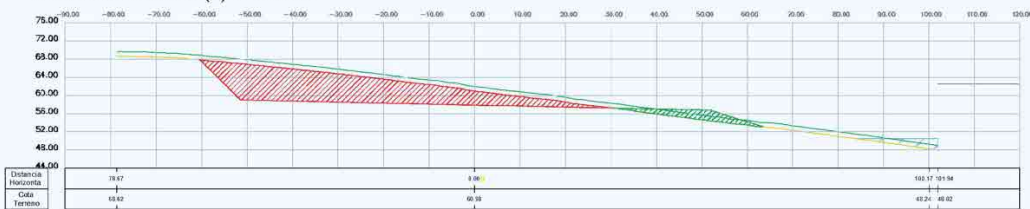

TRANSVERSALES (4) 0+200.00

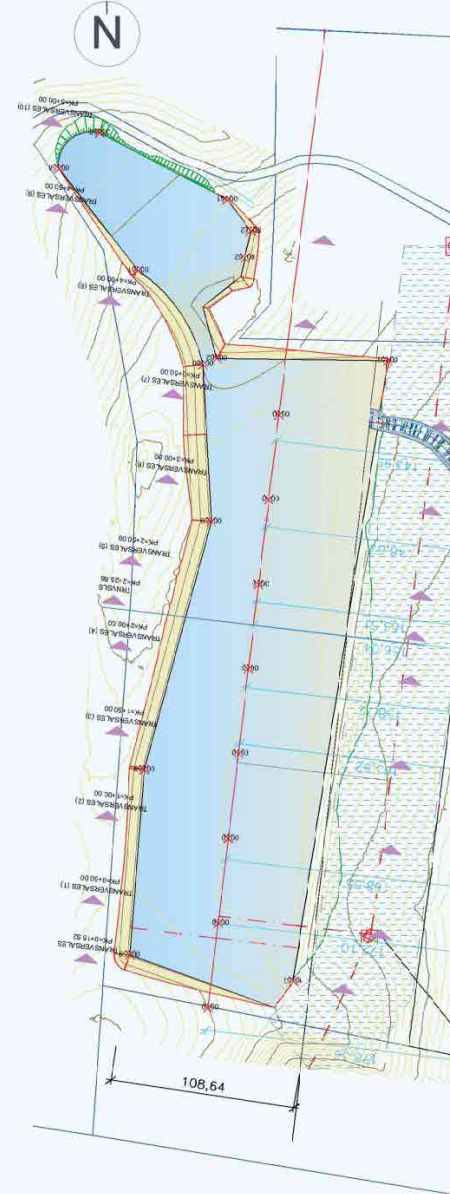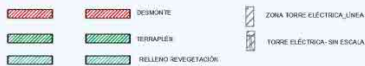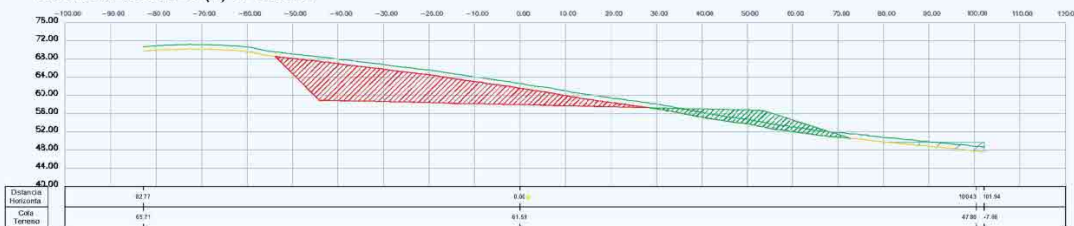

Planta Guía



ARQUITECTO:
GUSTAVO ADOLFO YÁZQUEZ SÁNCHEZ
Colegiado nº 7890 del COAM

PROMOTOR:
ROLWIND ANDALUCIA 10, S.L.

PROYECTO DE ACTUACIÓN PARA LA INSTALACIÓN
DE UN PARQUE DE ALMACENAMIENTO ENERGÉTICO
POLIGONO 23, PARCELAS 37, 38, 50 y 9009. TARIFA (CADIZ)

PERFILES TRANSVERSALES _ S', PALMOSILLA, I
DE P.K. 0.0 A P.K. 200.0

DIBUJADO	FECHA	ESCALA	BLANQUEADO
JACINTO MENDEZ	MAYO 2025	VARIAS	06

Firma 1 de 1
SECRETARIO GENERAL ACCIDENTAL.-
DILIGENCIA.-
Aprobado por
acuerdo de Pleno
de fecha
20.07.2026.
Francisco Antonio Ruiz Romero

Puede verificar la integridad de este documento consultando la url:


Código Seguro de Validación 005c792dceff4ea1b8ab08192463d379001

Url de validación <https://sede.aytotarifa.com/validador>


Metadatos Origen: Origen administración Estado de elaboración: Original



TRANSVERSALES (5) 0+250.00

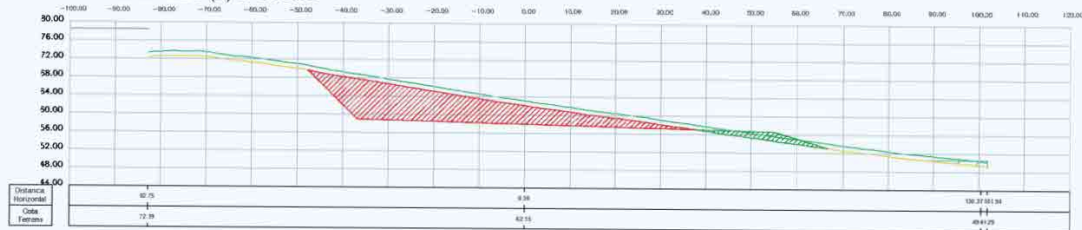


TRANSVERSALES (6) 0+300.00

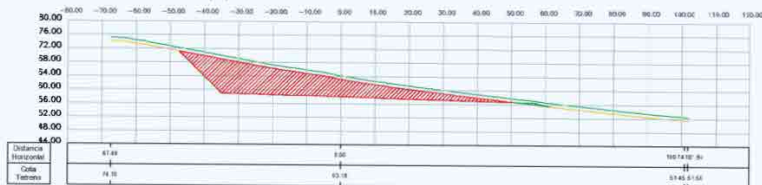



TRANSVERSALES (7) 0+350.00




TRANSVERSALES (8) 0+400.00

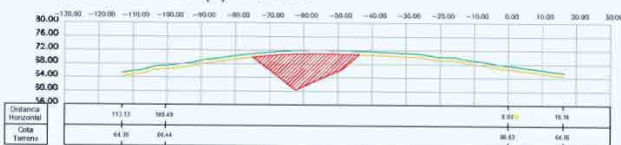

TRANSVERSALES (9) 0+450.00

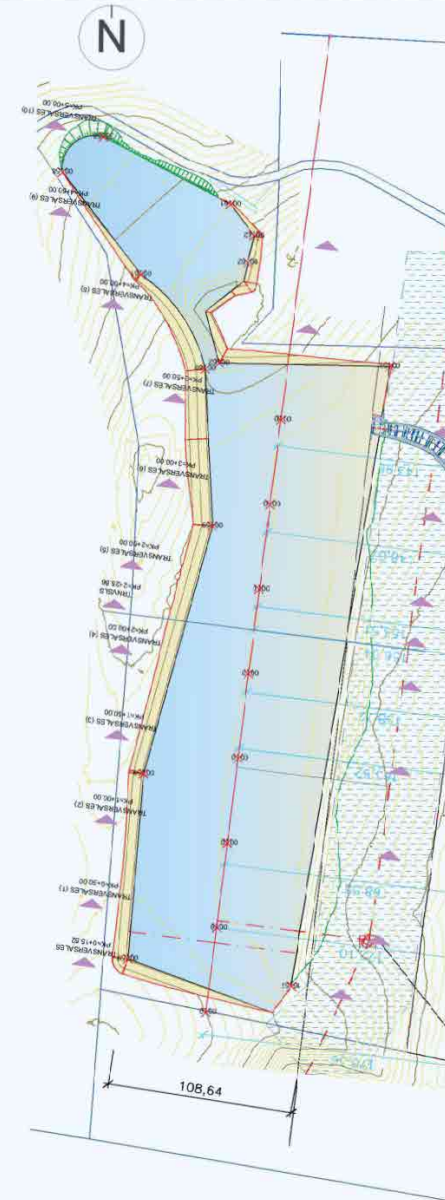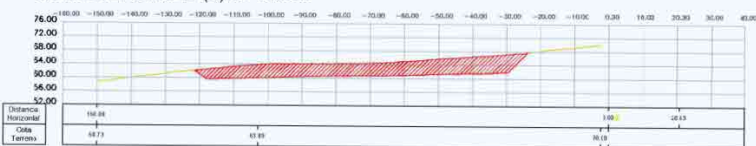

Planta Guía

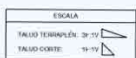

ARQUITECTO:
GUSTAVO ADOLFO VÁZQUEZ SÁNCHEZ
Colegiado nº 7890 del COAM

PROMOTOR:
ROLWIND ANDALUCÍA 10, S.L.

PROYECTO DE ACTUACIÓN PARA LA INSTALACIÓN
DE UN PARQUE DE ALMACENAMIENTO ENERGÉTICO
POLÍGONO 23. PARCELAS 37, 38, 50 Y 9009, TARIFA (Cádiz)

PERFILES TRANSVERSALES S.º PALMOSILLA 2
DE P.K. 250.0 A P.K. 450.0

DIBUJADO	FECHA	ESCALA	FOLIO
JACINTO MENDEZ	MAYO 2025	1/2.500	07

Puede verificar la integridad de este documento consultando la url:

Código Seguro de Validación 005c792dceff4ea1b8ab08192463d379001

Url de validación <https://sede.aytotarifa.com/validador>

Metadatos Origen: Origen administración Estado de elaboración: Original




Firma 1 de 1

Francisco Antonio Ruiz Romero

SECRETARIO GENERAL ACCIDENTAL.- DILIGENCIA.- Aprobado por acuerdo de Pleno de fecha 20.07.2026.

27/07/2026

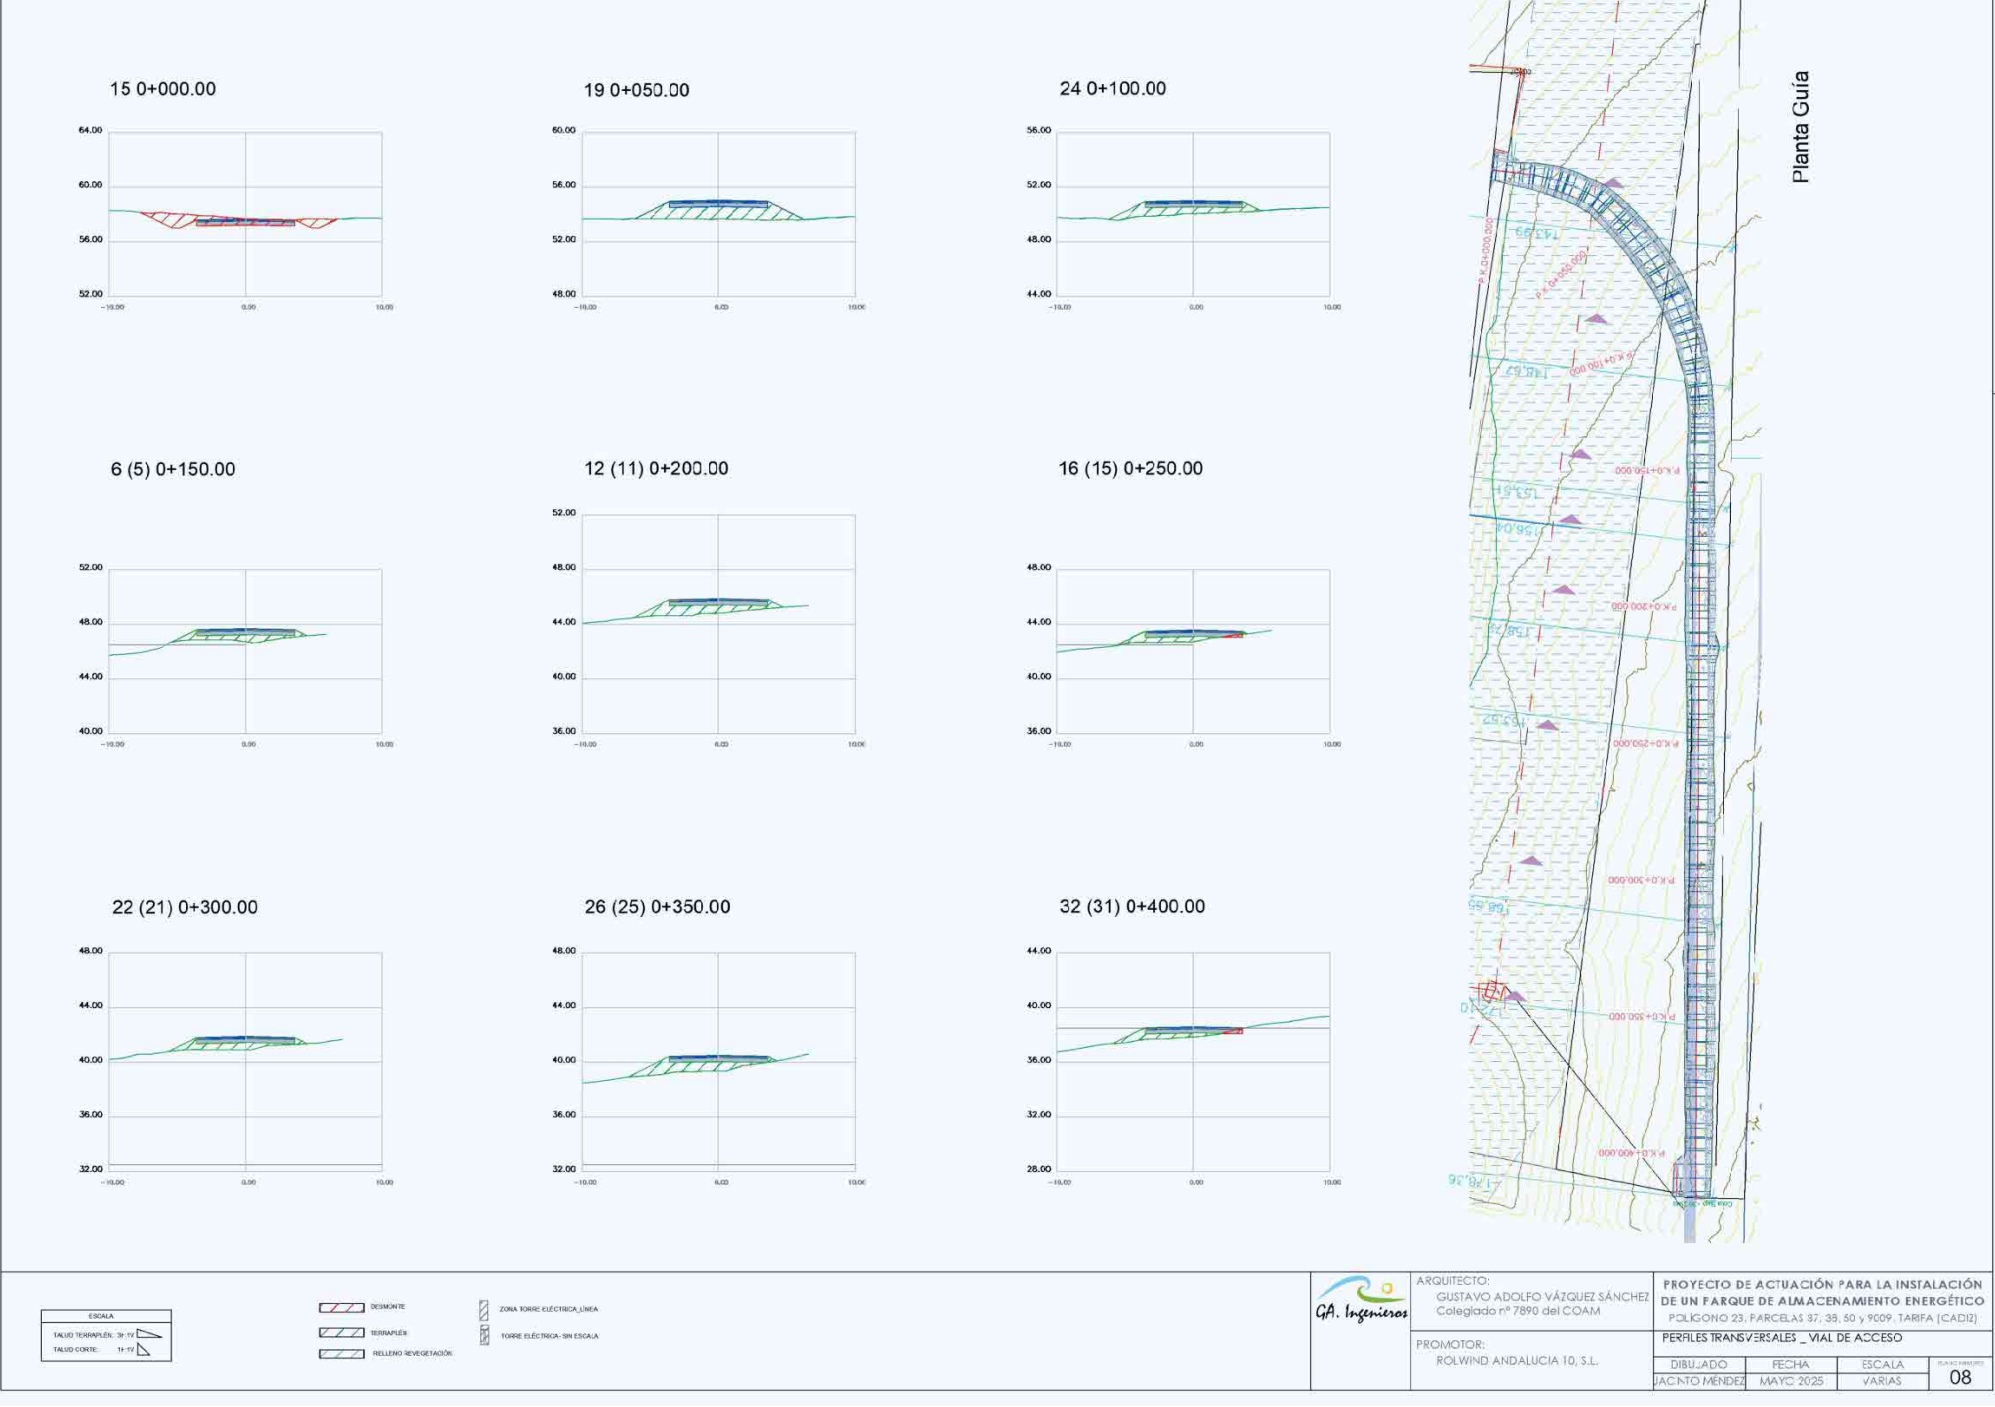



Firma 1 de 1

Francisco Antonio Ruiz Romero

SECRETARIO GENERAL ACCIDENTAL.- DILIGENCIA.- Aprobado por acuerdo de Pleno de fecha 20.07.2026.

27/07/2026

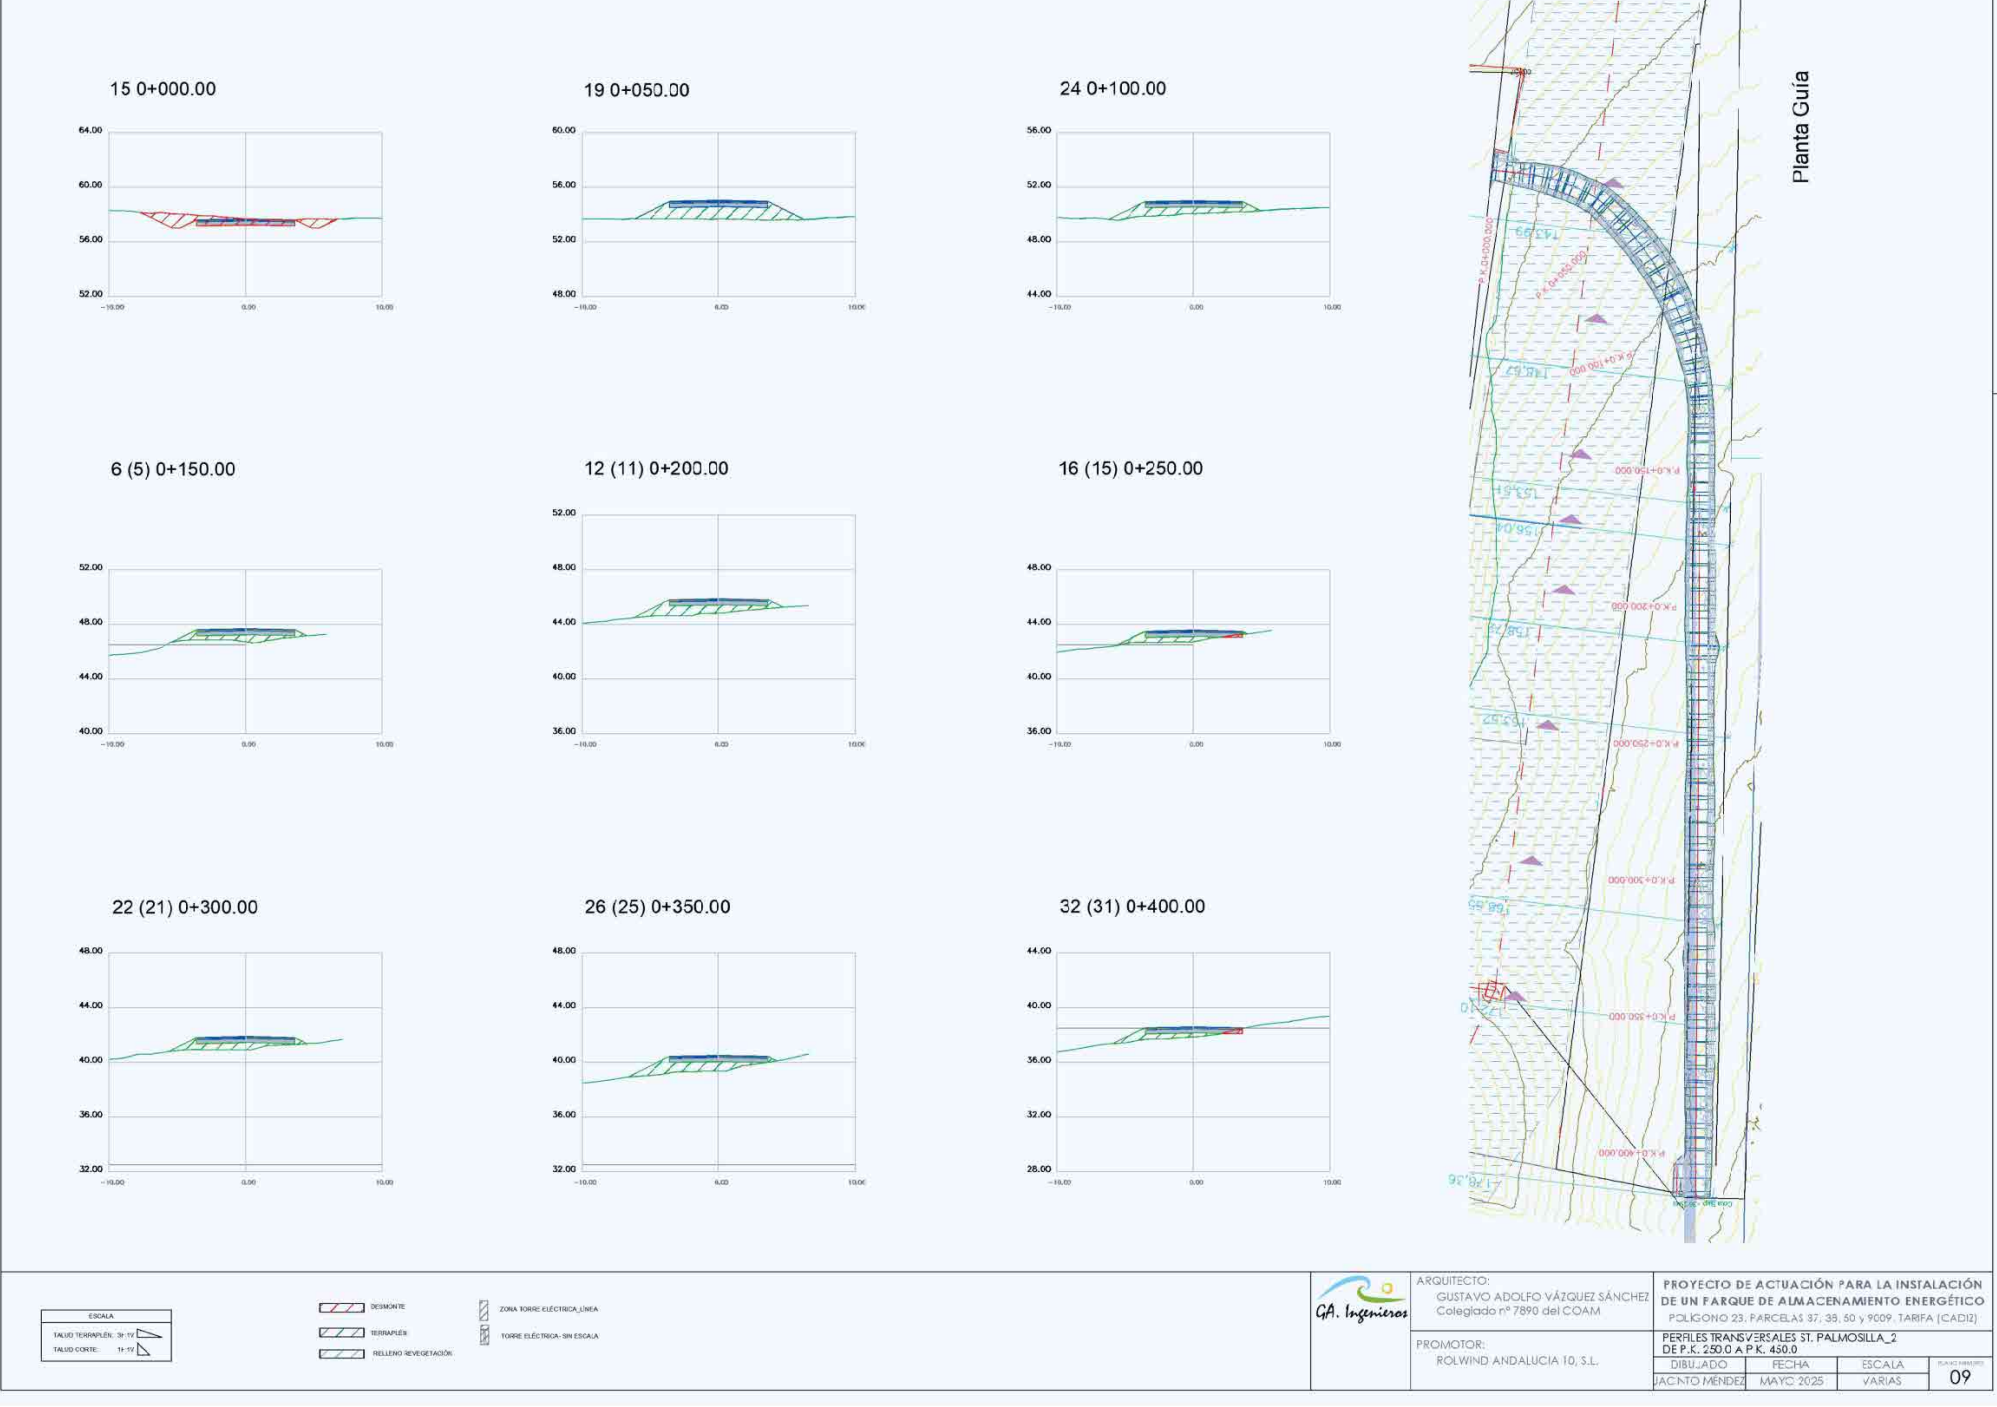

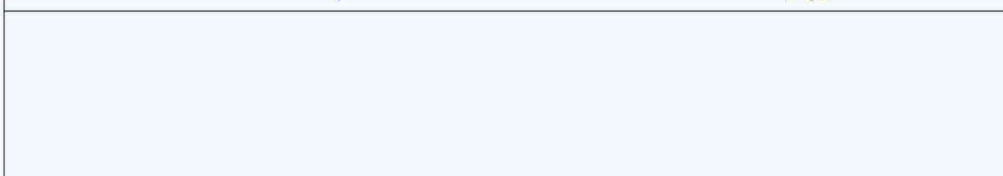

DATOS RELEVANTES	
	SUPERFICIE PLATAFORMAS 42.892,85 m²
	TALUD TERRAPLEN: 3H:1V
	TALUD CORTE: 1H:1V
	VOLUMEN DE TERRAPLÉN:
	Plataforma: 18.341,20 m³
	Zona de revegetación: 62.114 m³
	Vial acceso: 1.902,48 m³
	Coronación: 19.291,15 m³
	VOLUMEN DE EXCAVACIÓN:
	Plataforma: 139.923,00 m³
	Vial Acceso: 213,18 m³
	Vial entre plataforma: 6.880 m³


DIBUJADO	FECHA	ESCALA	PLANO NUMERO 10
JACINTO MÉNDEZ	MAYO 2025	1:2500	

DETALLE ZANJA MT TIPO I (60x100)

MT+COMMS.+BT (SSAA)


1T DN 90 R

11 T DN63 A + 1 T DN63 COM

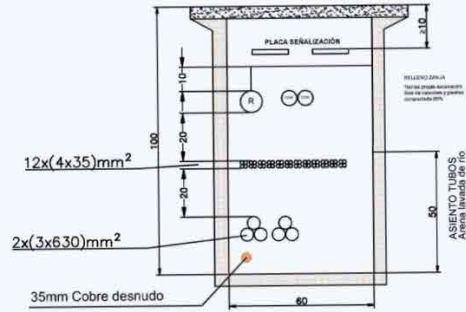


DETALLE ZANJA MT TIPO III (80x100)

LINEA DE EVACUACIÓN

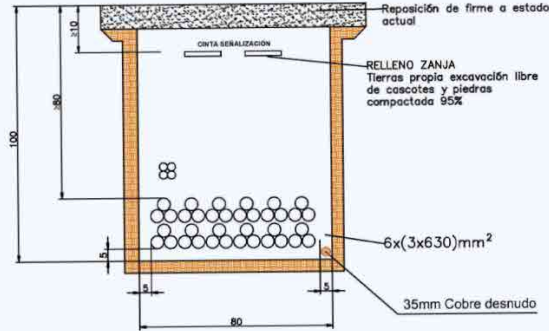


DETALLE ZANJA MT TIPO II (80x100)

LINEA DE EVACUACIÓN

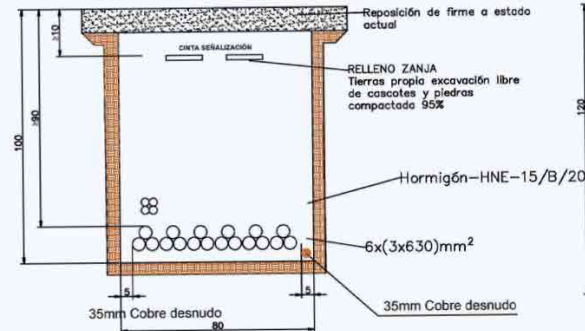

DETALLE ZANJA MT TIPO IV (80x120)

LINEA DE EVACUACIÓN

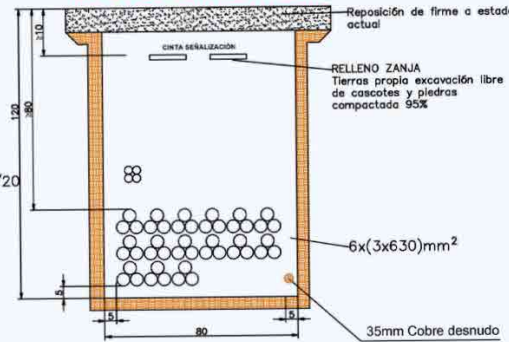


DETALLE ZANJA BT TIPO I (40x60)

BT (CC)+COMMS.+BT (SSAA)

1T DN 90 R

1 T DN63 A + 1 T DN63 COM

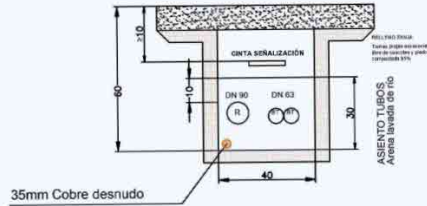


DETALLE ZANJA BT TIPO II (40x60)

BT (CC)+COMMS.+BT (SSAA)

1T DN 90 R

1 T DN63 A + 1 T DN63 COM

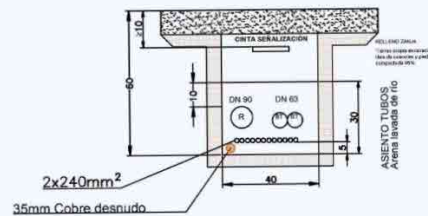

ZANJAS DE MEDIA

- Zanja de MT Tipo I
- Zanja de MT Tipo II
- Zanja de MT Tipo III
- Zanja de MT Tipo IV

ZANJAS DE BAJA TENSIÓN

- Zanja de BT Tipo I
- Zanja de BT Tipo II




ARQUITECTO:
GUSTAVO ADOLFO VÁZQUEZ SÁNCHEZ
Colegiado nº 7890 del COAM

PROMOTOR:
ROLWIND ANDALUCIA 10, S.L.

PROYECTO DE ACTUACIÓN PARA LA INSTALACIÓN
DE UN PARQUE DE ALMACENAMIENTO ENERGÉTICO
POLÍGONO 23, PARCELAS 37, 38, 50 Y 9009. TARIFA (CADIZ)

PARQUE DE ALMACENAMIENTO ENERGÉTICO

DIBUJADO	FECHA	ESCALA	PLANO NÚMERO
JACINTO MÉNDEZ	MAYO 2025	VARIAS	11

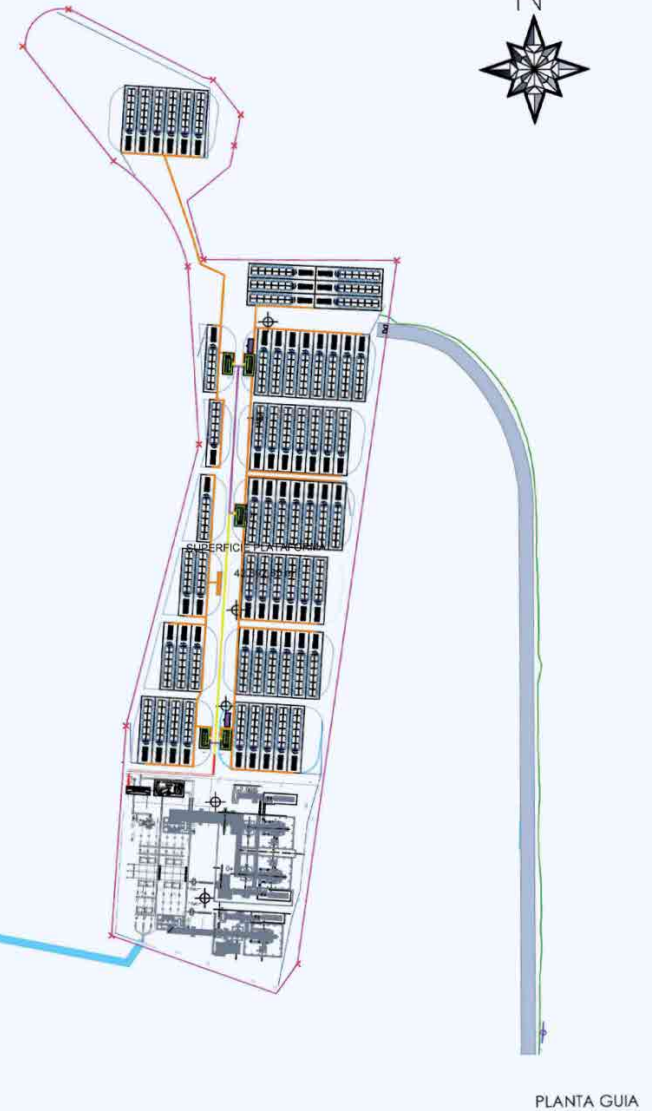

PLANTA GUIA


Puede verificar la integridad de este documento consultando la url:

Código Seguro de Validación 005c792dceff4ea1b8ab08192463d379001




Url de validación <https://sede.aytotarifa.com/validador>

Metadatos Origen: Origen administración Estado de elaboración: Original





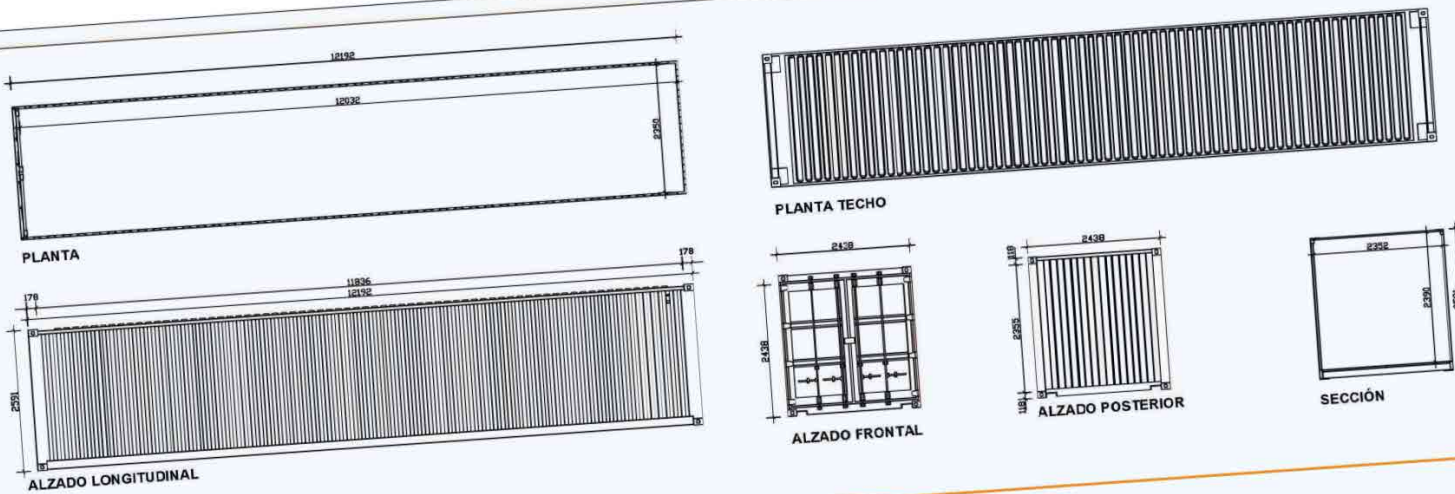


Almacén

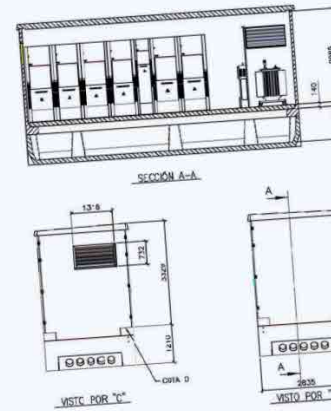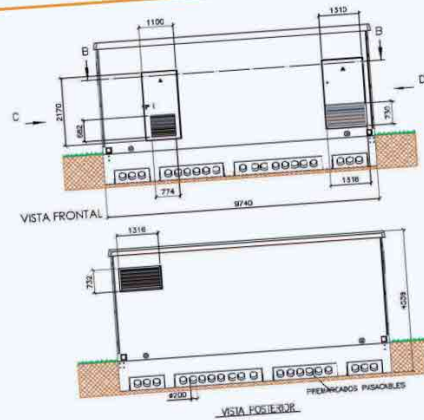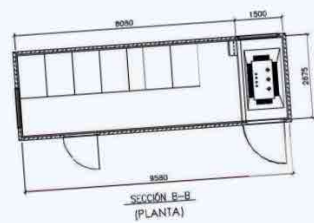

Centro de entrega, medida y protecciones

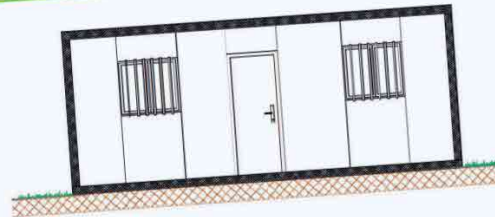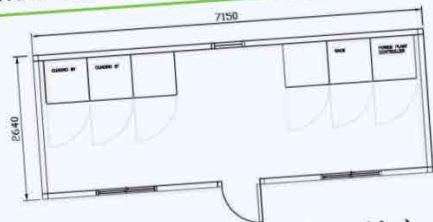

Caseta de control (monitorización)

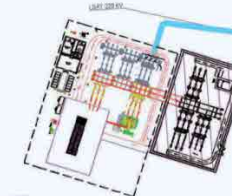

GA. Ingenieros

ARQUITECTO:
GUSTAVO ADOLFO VÁZQUEZ SÁNCHEZ
Colegiado nº 7890 del COAM

PROMOTOR:
ROLWIND ANDALUCÍA 10, S.L.

PROYECTO DE ACTUACIÓN PARA LA INSTALACIÓN
DE UN PARQUE DE ALMACENAMIENTO ENERGÉTICO
POLIGONO 23, PARCELAS 37, 38, 50 y 9009, TARIFA (Cádiz)

EDIFICIOS	FECHA	ESCALA	PROYECTO
DIBUJADO	MAYO 2025	VARIAS	1

SECRETARIO
GENERAL
ACCIDENTAL.-
DILIGENCIA.-

27/07/2026

Francisco
Antonio Ruiz
Romero


Puede verificar la integridad de este documento consultando la url:

Código Seguro de Validación 005c792dceff4ea1b8ab08192463d379001

Url de validación <https://sede.aytatarifa.com/validador>

Metadatos Origen: Origen administración Estado de elaboración: Original



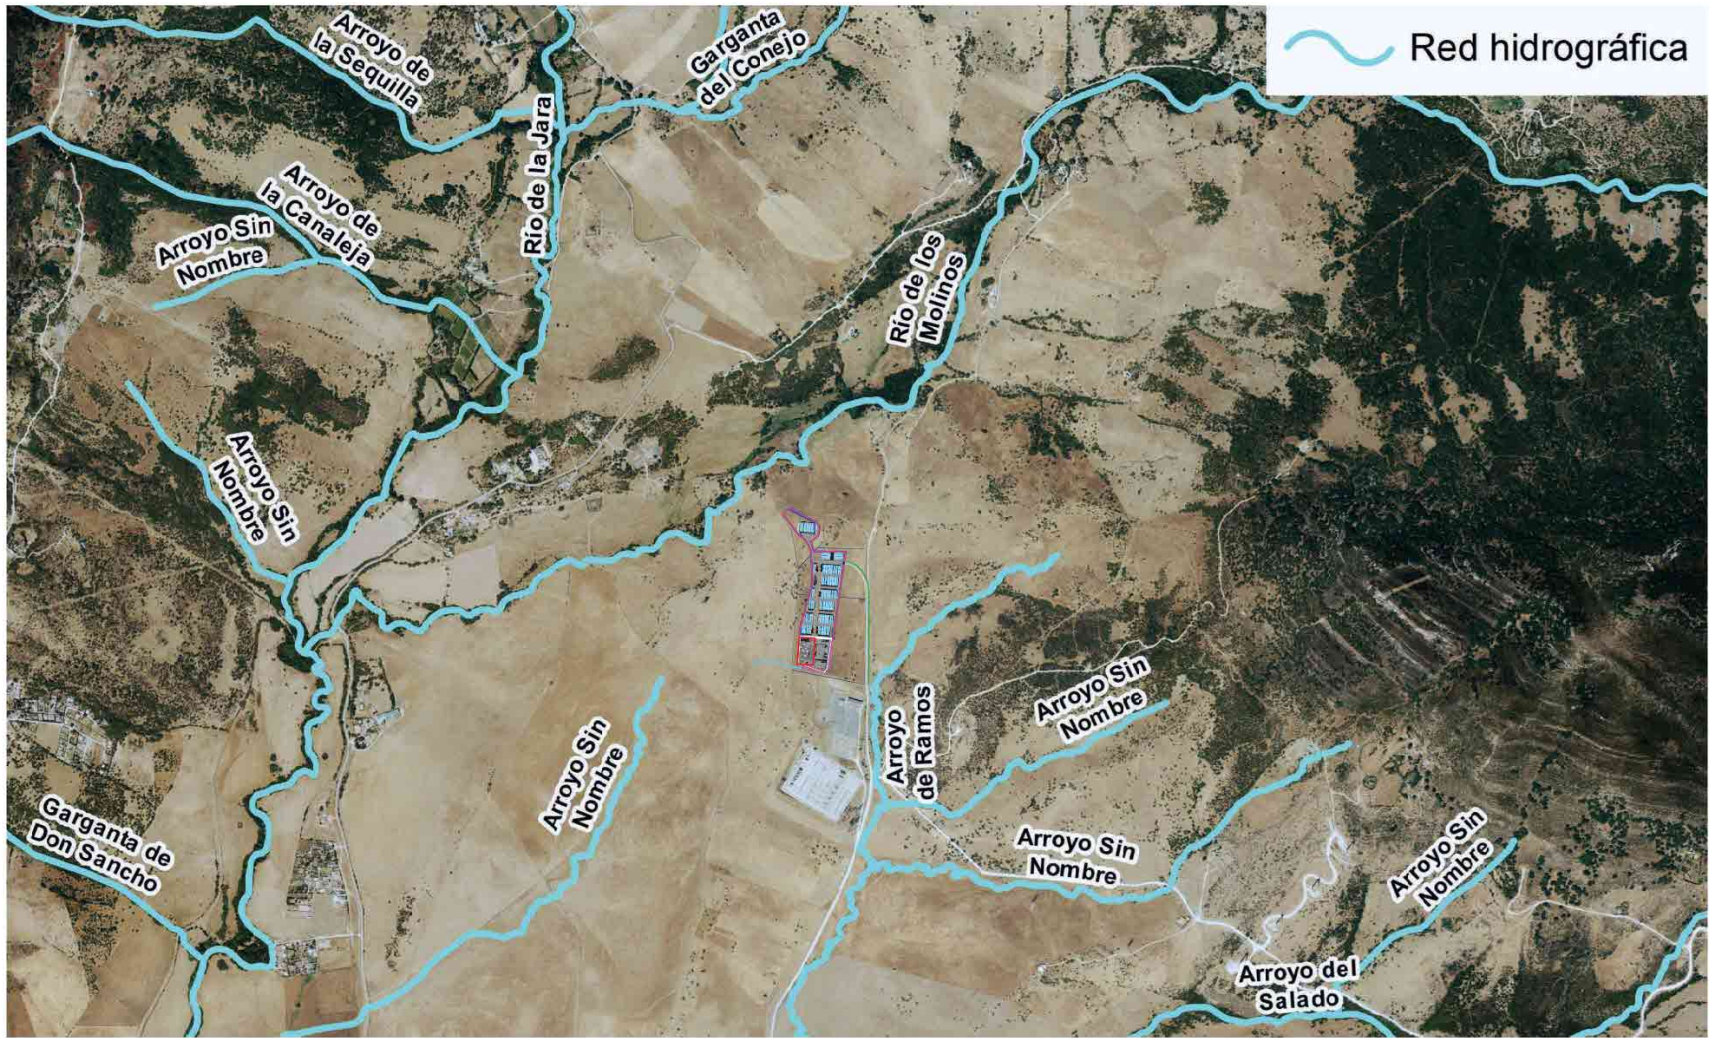

AFECCIONES_HIDROLÓGICAS

Firma 1 de 1	SECRETARIO GENERAL ACCIDENTAL.- DILIGENCIA.- Aprobado por acuerdo de Pleno de fecha 20.07.2026.
	Francisco Antonio Ruiz Romero



ARQUITECTO: GUSTAVO ADOLFO VÁZQUEZ SÁNCHEZ Colegiado nº 7890 del COAM		PROYECTO DE ACTUACIÓN PARA LA INSTALACIÓN DE UN PARQUE DE ALMACENAMIENTO ENERGÉTICO POLÍGONO 23. PARCELAS 37, 38 Y 9009. TARIFA (CÁDIZ)	
PROMOTOR: ROLWIND ANDALUCIA 10, S.L.		AFECCIONES 1 HIDROLÓGICAS	
DIBUJADO	FECHA	ESCALA	PLANO NÚMERO
JACINTO MÉNDEZ	MAYO 2025	1:15.000	14


Puede verificar la integridad de este documento consultando la url:

Código Seguro de Validación 005c792dceff4ea1b8ab08192463d379001

Url de validación <https://sede.aytotarifa.com/validador>

Metadatos Origen: Origen administración Estado de elaboración: Original



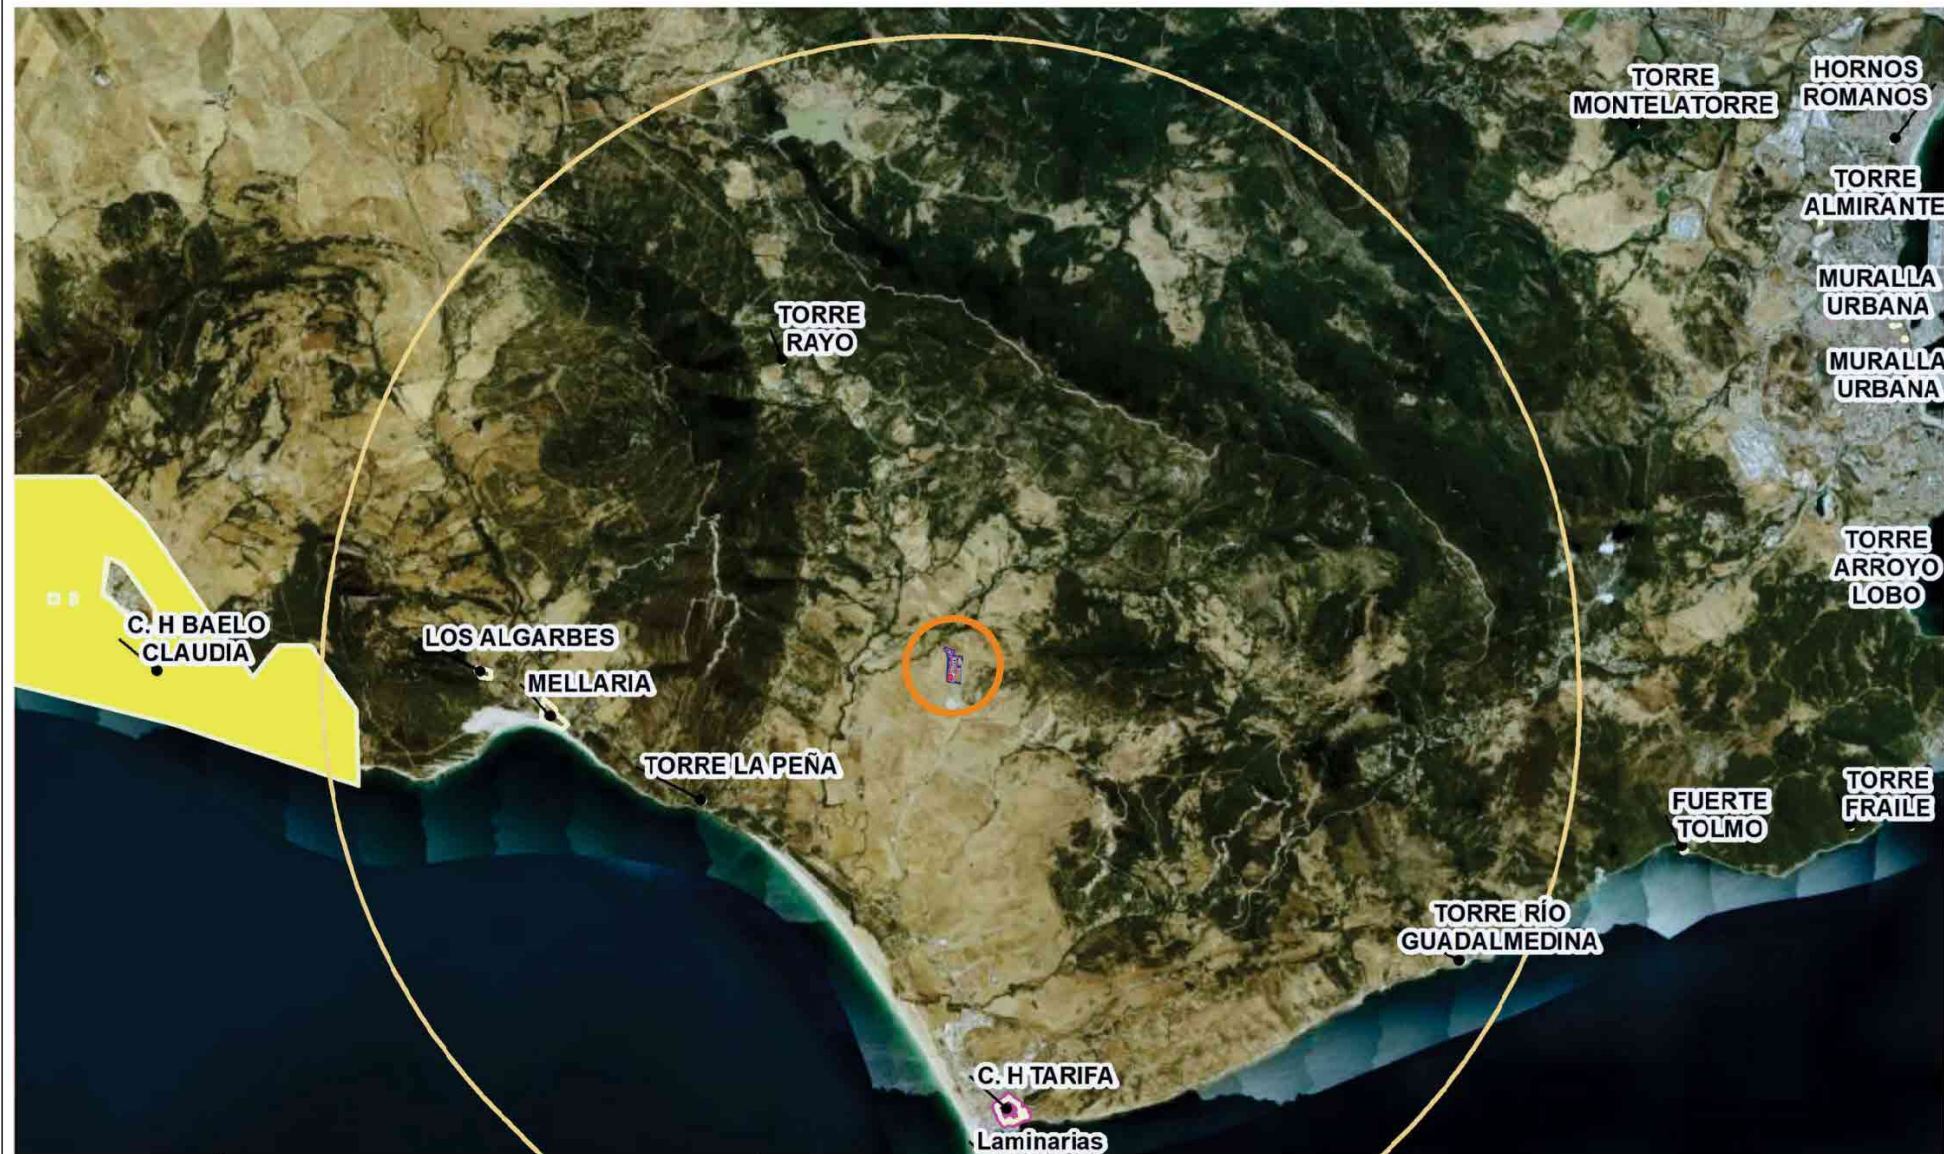

AFECCIONES_BIENES DE INTERÉS CULTURAL

	ARQUITECTO: GUSTAVO ADOLFO VÁZQUEZ SÁNCHEZ Colegiado nº 7890 del COAM		PROYECTO DE ACTUACIÓN PARA LA INSTALACIÓN DE UN PARQUE DE ALMACENAMIENTO ENERGÉTICO POLÍGONO 23. PARCELAS 37, 38 Y 9009. TARIFA (CADIZ)		
	PROMOTOR: ROLWIND ANDALUCIA 10, S.L.		AFECCIONES 2 BIENES DE INTERÉS CULTURAL		
	DIBUJADO	FECHA	ESCALA	PLANO NÚMERO	
	JACINTO MÉNDEZ	MAYO 2025	S/E	15	


Puede verificar la integridad de este documento consultando la url:

Código Seguro de Validación 005c792dceff4ea1b8ab08192463d379001

Url de validación <https://sede.aytotarifa.com/validador>

Metadatos Origen: Origen administración Estado de elaboración: Original



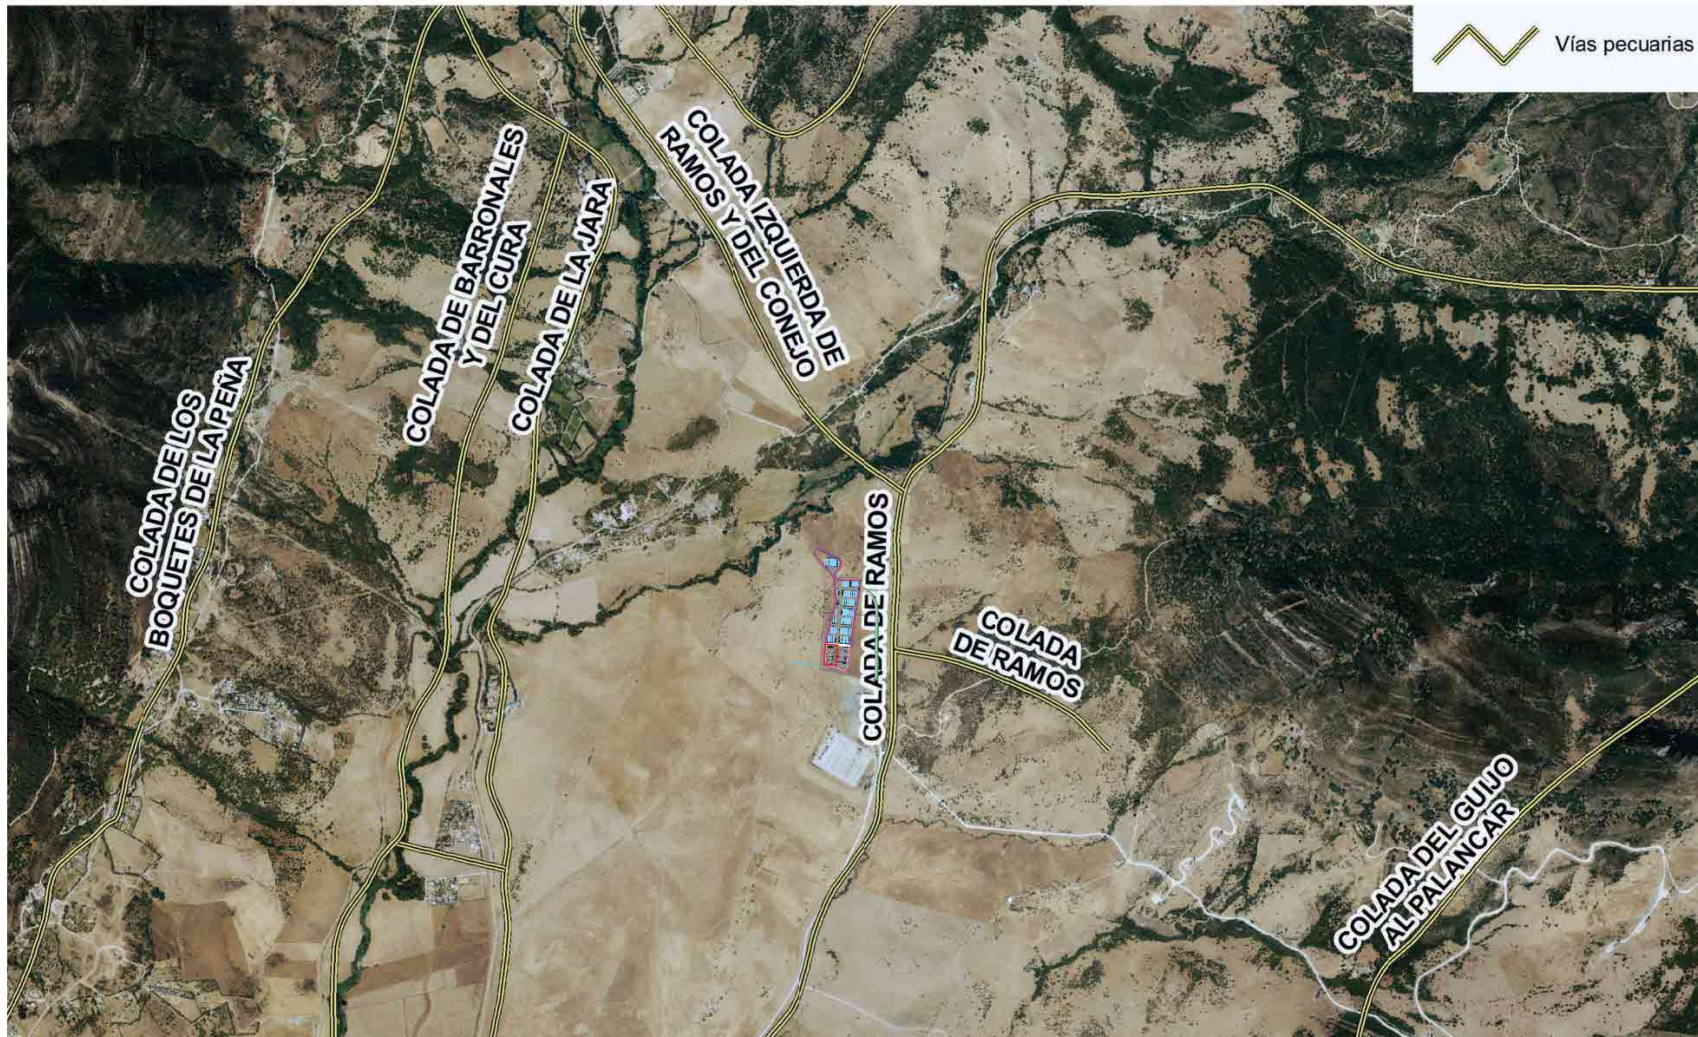

Vías pecuarias

AFECCIONES_VÍAS PECUARIAS

Firma 1 de 1	SECRETARIO GENERAL ACCIDENTAL.- DILIGENCIA.- Aprobado por acuerdo de Pleno de fecha 20.07.2026.
	Francisco Antonio Ruiz Romero



ARQUITECTO: GUSTAVO ADOLFO VÁZQUEZ SÁNCHEZ Colegiado nº 7890 del COAM	PROYECTO DE ACTUACIÓN PARA LA INSTALACIÓN DE UN PARQUE DE ALMACENAMIENTO ENERGÉTICO POLÍGONO 23. PARCELAS 37, 38 Y 9009. TARIFA (CÁDIZ)			
	AFECCIONES 3 VÍAS PECUARIAS			
PROMOTOR: ROLWIND ANDALUCIA 10, S.L.	DIBUJADO	FECHA	ESCALA	PLANO NÚMERO
	JACINTO MÉNDEZ	MAYO 2025	1:20.000	16




Puede verificar la integridad de este documento consultando la url:

Código Seguro de Validación 005c792dceff4ea1b8ab08192463d379001

Url de validación <https://sede.aytotarifa.com/validador>

Metadatos Origen: Origen administración Estado de elaboración: Original



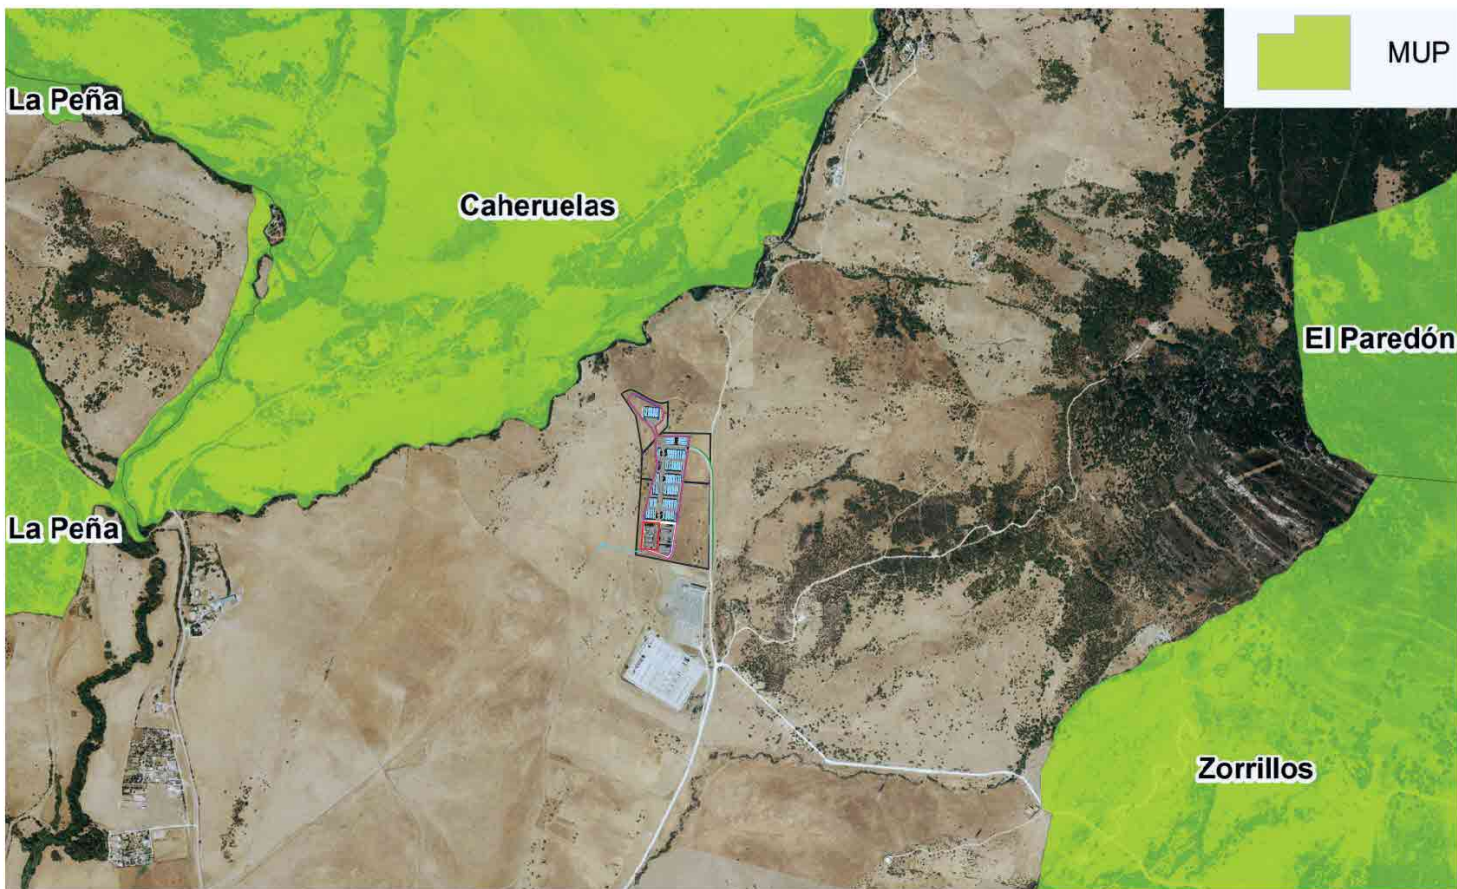

AFECCIONES_MONTES DE UTILIDAD PÚBLICA

Firma 1 de 1	SECRETARIO GENERAL ACCIDENTAL.- DILIGENCIA.- Aprobado por acuerdo de Pleno de fecha 20.07.2026.
	Francisco Antonio Ruiz Romero

	ARQUITECTO: GUSTAVO ADOLFO VÁZQUEZ SÁNCHEZ Colegiado nº 7890 del COAM	PROYECTO DE ACTUACIÓN PARA LA INSTALACIÓN DE UN PARQUE DE ALMACENAMIENTO ENERGÉTICO POLÍGONO 23. PARCELAS 37, 38 Y 9009. TARIFA (CADIZ)			
	PROMOTOR: ROLWIND ANDALUCIA 10, S.L.	AFECCIONES 4 MONTES DE UTILIDAD PÚBLICA			
		DIBUJADO	FECHA	ESCALA	PLANO NÚMERO
		JACINTO MÉNDEZ	MAYO 2025	1:15.000	17

