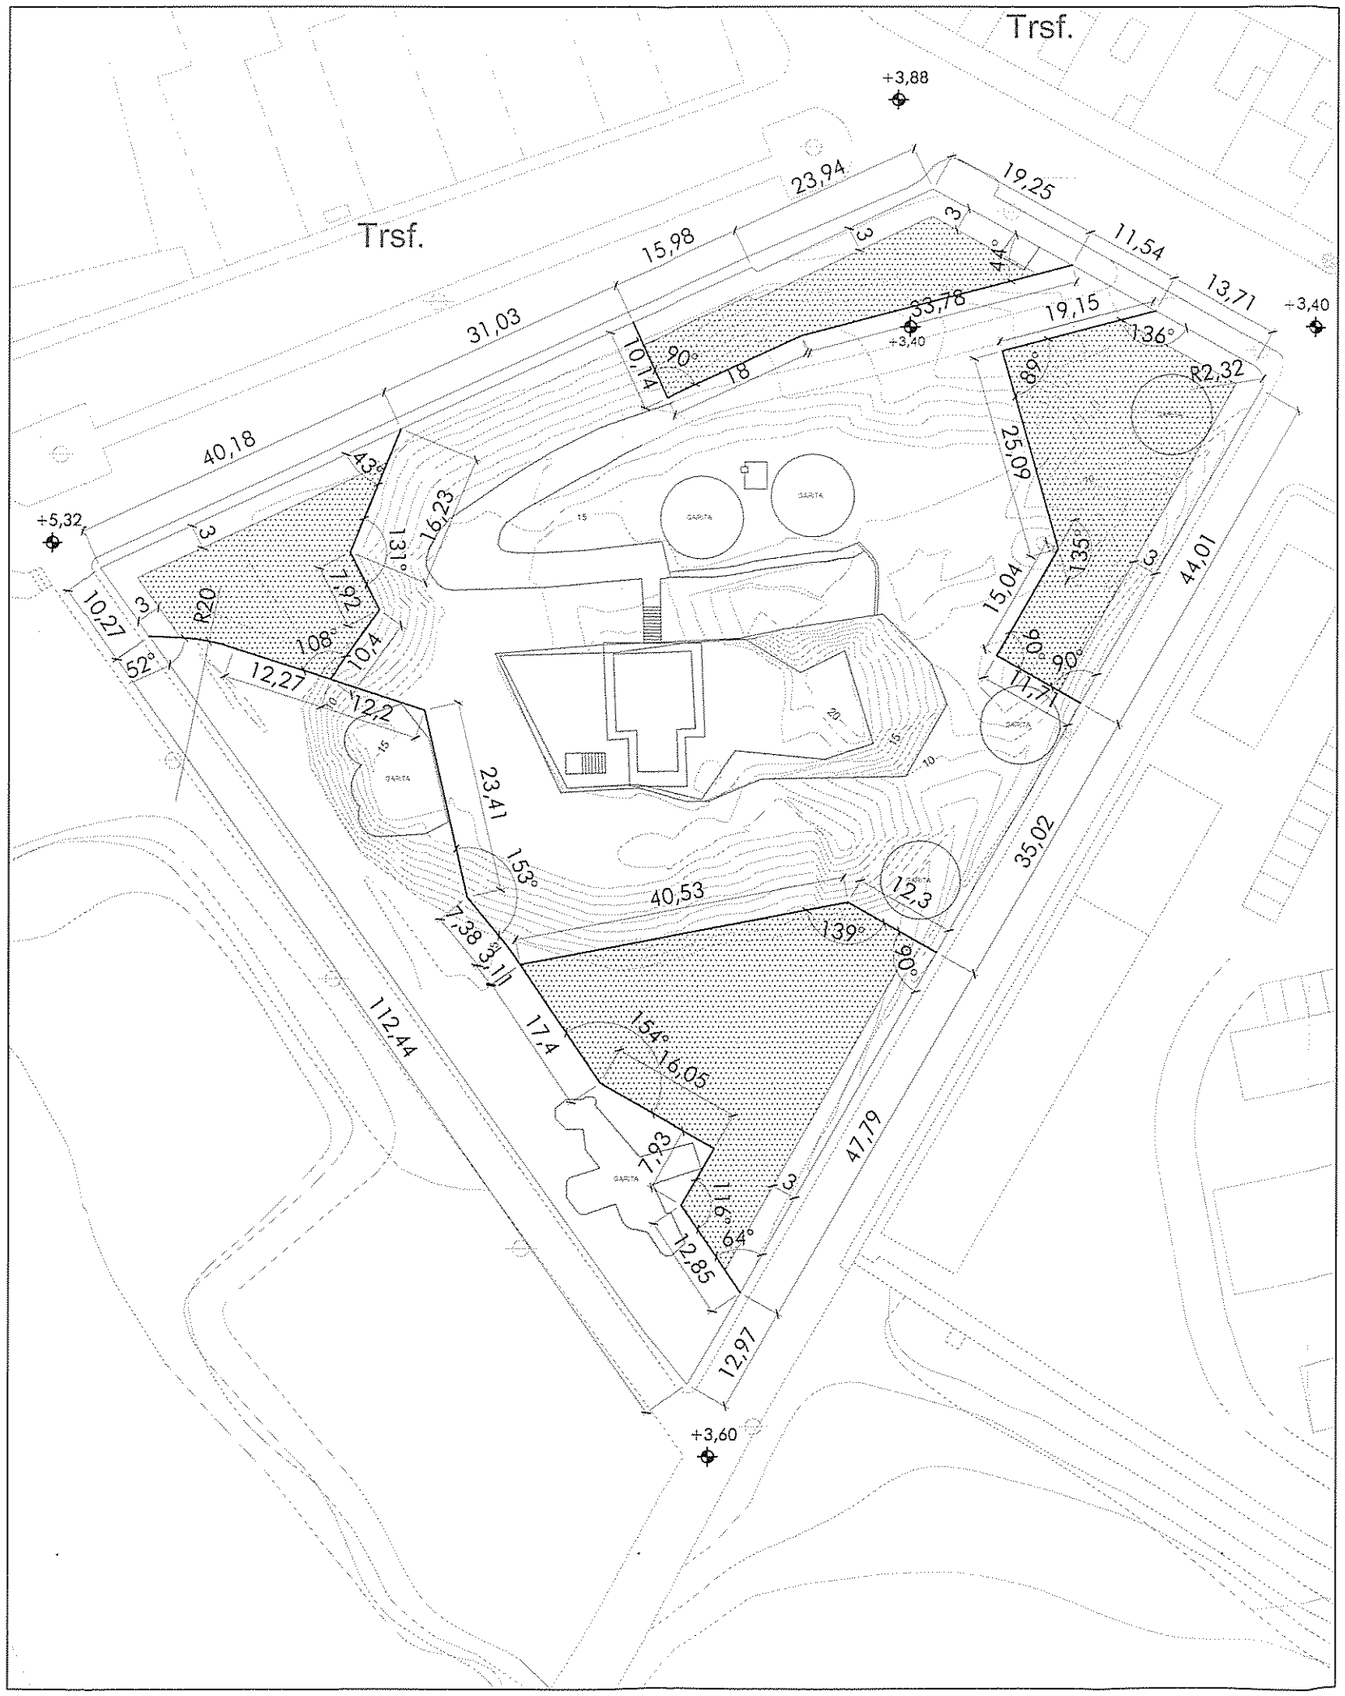

ÁREA DE MOVIMIENTO DE LA EDIFICACIÓN

RASANTE DE VIARIO EXISTENTE

DILIGENCIA: aprobado inicialmente por el Excmo. Ayuntamiento de Tarifa en sesión celebrada el día 15 MAYO 2012 (Artículo 128,5 del Reglamento de Planeamiento Urbanístico).

EL SECRETARIO DEL AYUNTAMIENTO

INNOVACIÓN POR MODIFICACIÓN DEL PGOU DE TARIFA
CAMBIO DE CALIFICACIÓN EN PARCELA DE INSTALACIONES ESPECIALES (CASTILLO DE SANTA CATALINA)

ORDENACIÓN PORMENORIZADA
ALINEACIONES, RASANTES Y COTAS

O.04

Expediente:	12005	Cod.:		Fecha:	Abril 2012	Escala:	1/750	Dibujado :		Fichero:

PROMOTOR:

EXCMO. AYUNTAMIENTO DE TARIFA
C.I.F.: P-1103500-C

REDACTOR:

Juan Manuel Ríos Collantes de Terán