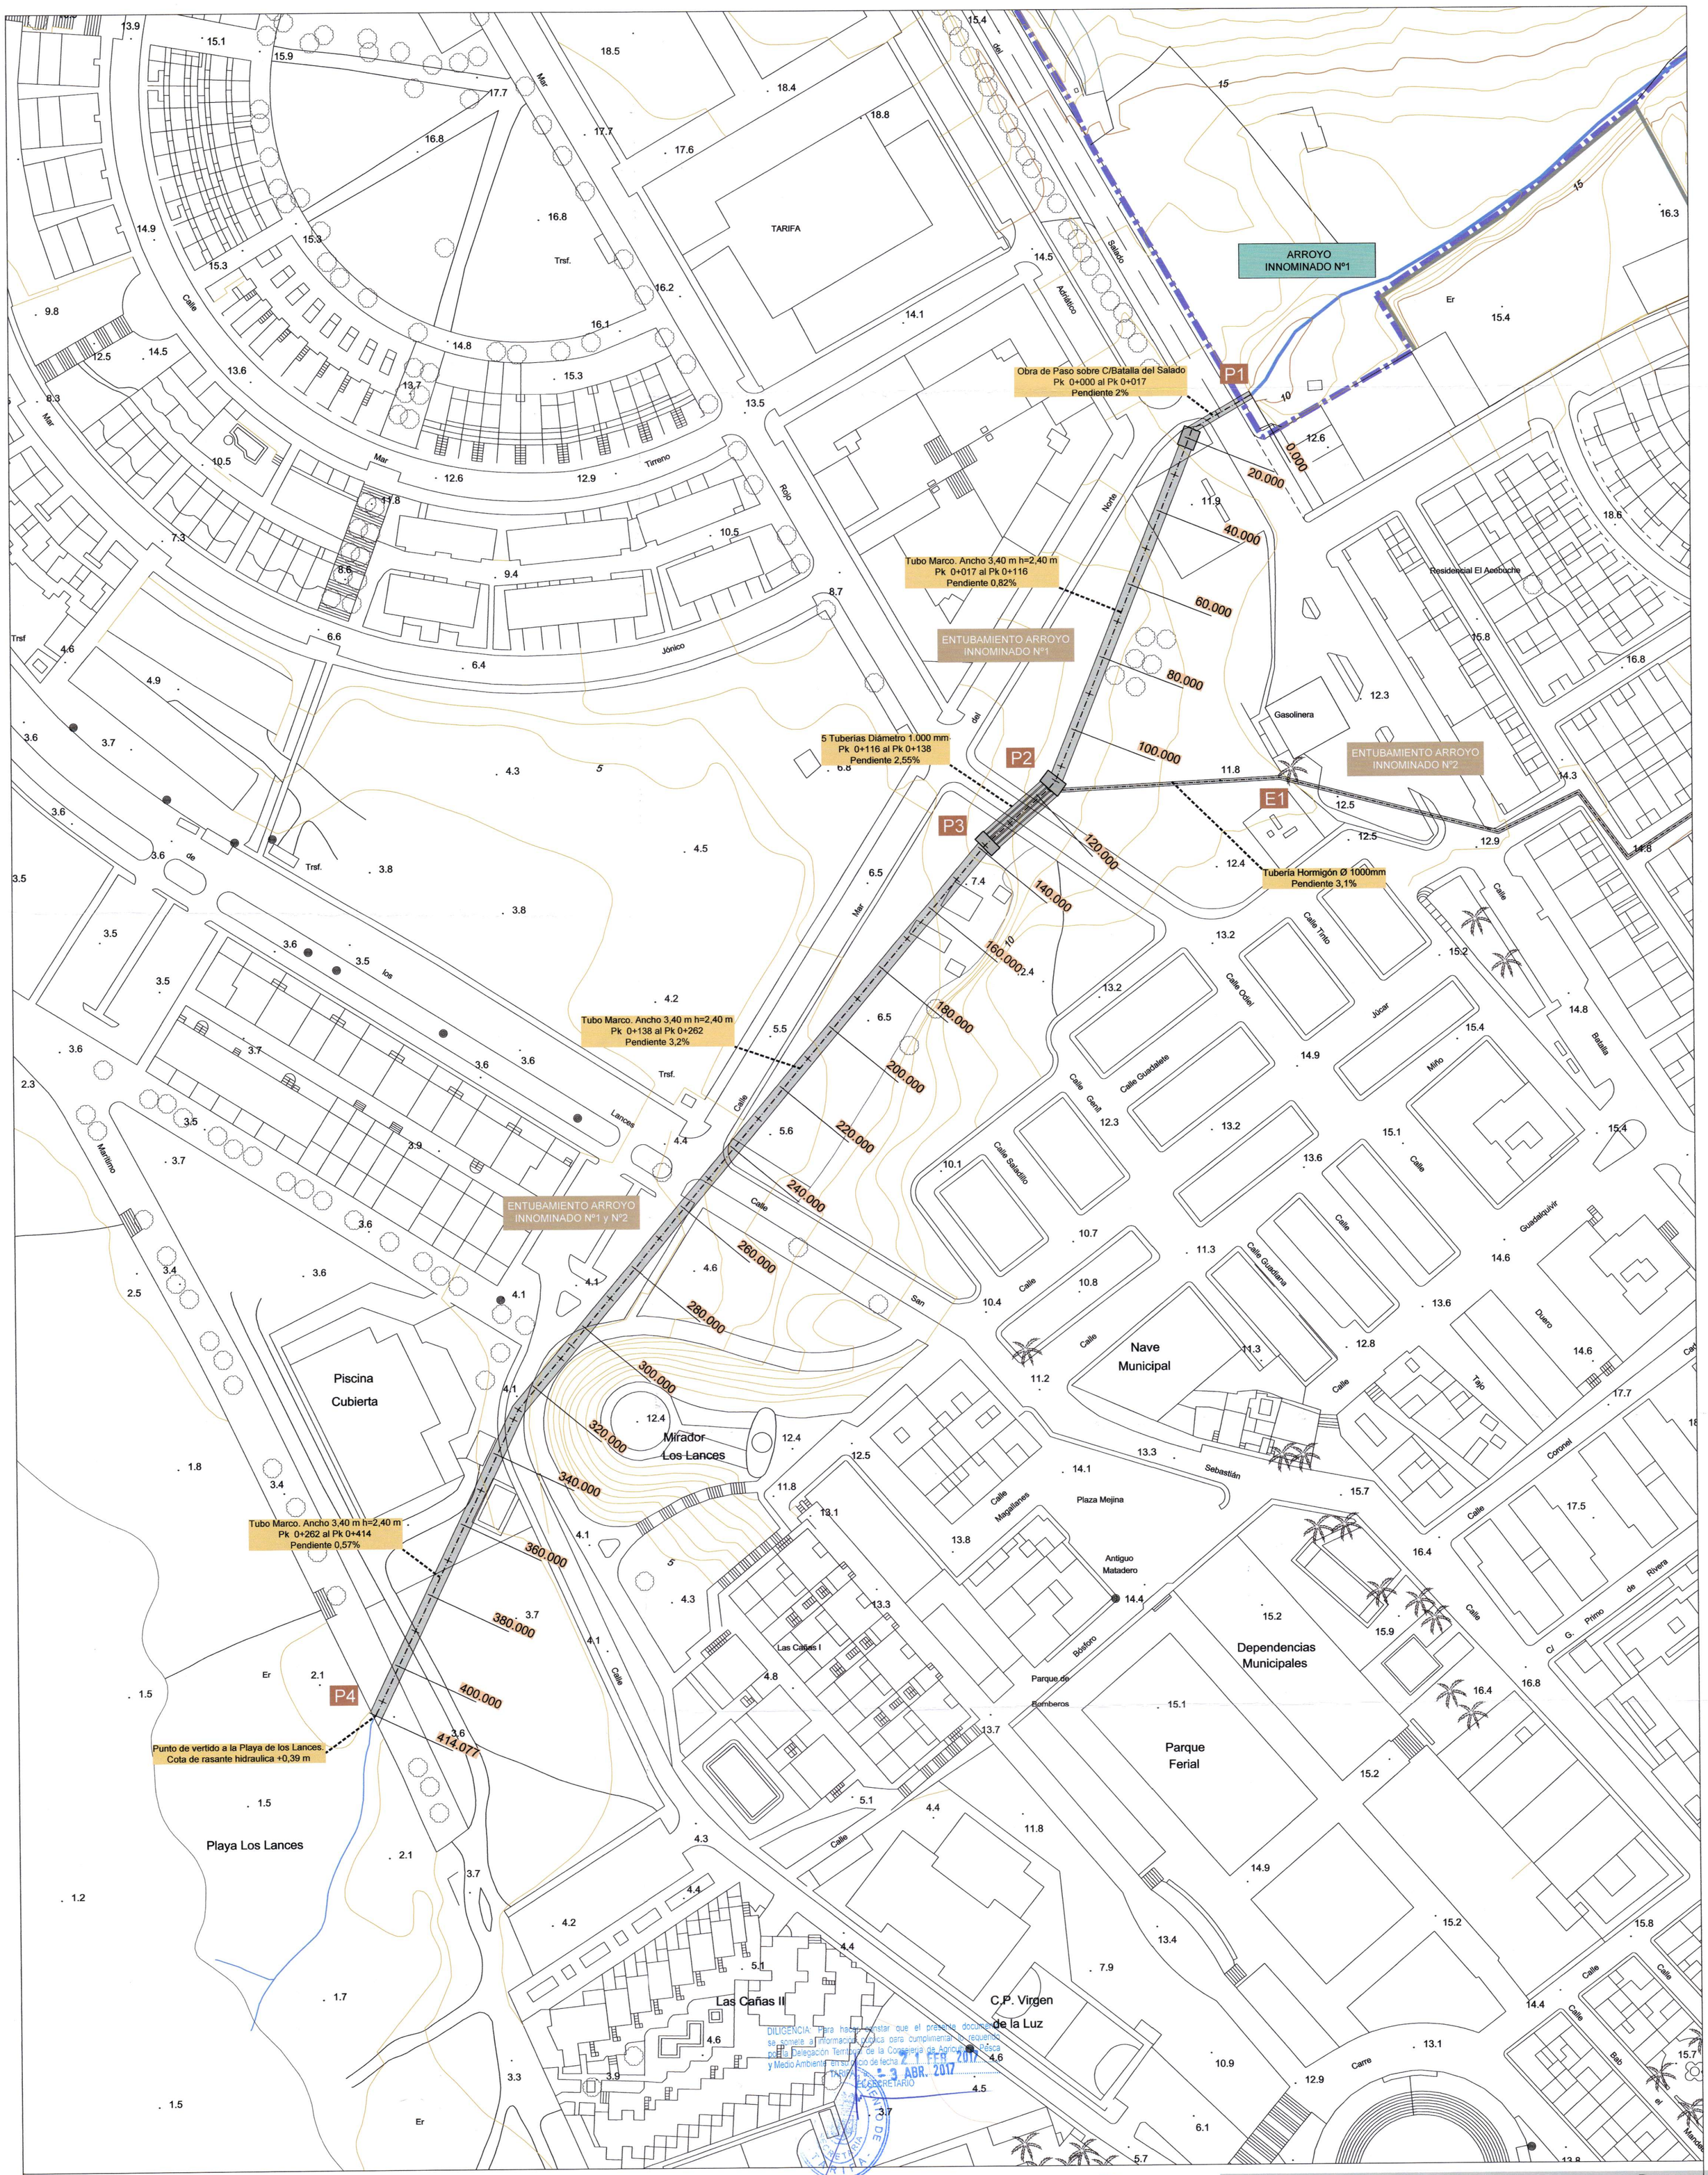

DILIGENCIA: Para hacer constar que el presente documento se somete al información pública para cumplimentar lo requerido por la Delegación Territorial de la Consejería de Agricultura, Pesca y Medio Ambiente en su oficio de fecha 21 FEB. 2017 TARIFA a 3 ABR. 2017 EL SECRETARIO

DILIGENCIA: Aprobado inicialmente por el Excmo. Ayuntamiento de Tarifa en sesión celebrada el día 27 SET. 2016 (Artículo 128,5 del Reglamento de Planeamiento Urbanístico). EL SECRETARIO DEL AYUNTAMIENTO

LEYENDA

- RÍOS / ARROYOS
- DELIMITACIÓN DEL SECTOR SUS-TU-01 ALBACERRADO
- EJE ENTUBAMIENTO EXISTENTE
- PUNTOS DE ESTUDIO 00

N

ESTUDIO EN MATERIA DE AGUAS REFERIDO A LA MODIFICACIÓN PUNTUAL DEL PGOU DE TARIFA DEL SECTOR SUS-TU-01 ALBACERRADO. TARIFA, CÁDIZ

Excmo. Ayuntamiento de Tarifa SECRETARÍA REGISTRO GENERAL 11 ABR. 2016 ENTRADA nº 4359

17 ENTUBAMIENTOS EXISTENTES.

FASE I Escala 1/750

TÉCNICO REDACTOR

Fernando Peralta Lechosa.
Ingeniero de C.C. y P. Col. 5.707

METROVACESA

FECHA: FEBRERO 2016 AYUNTAMIENTO DE TARIFA METROVACESA S.A.