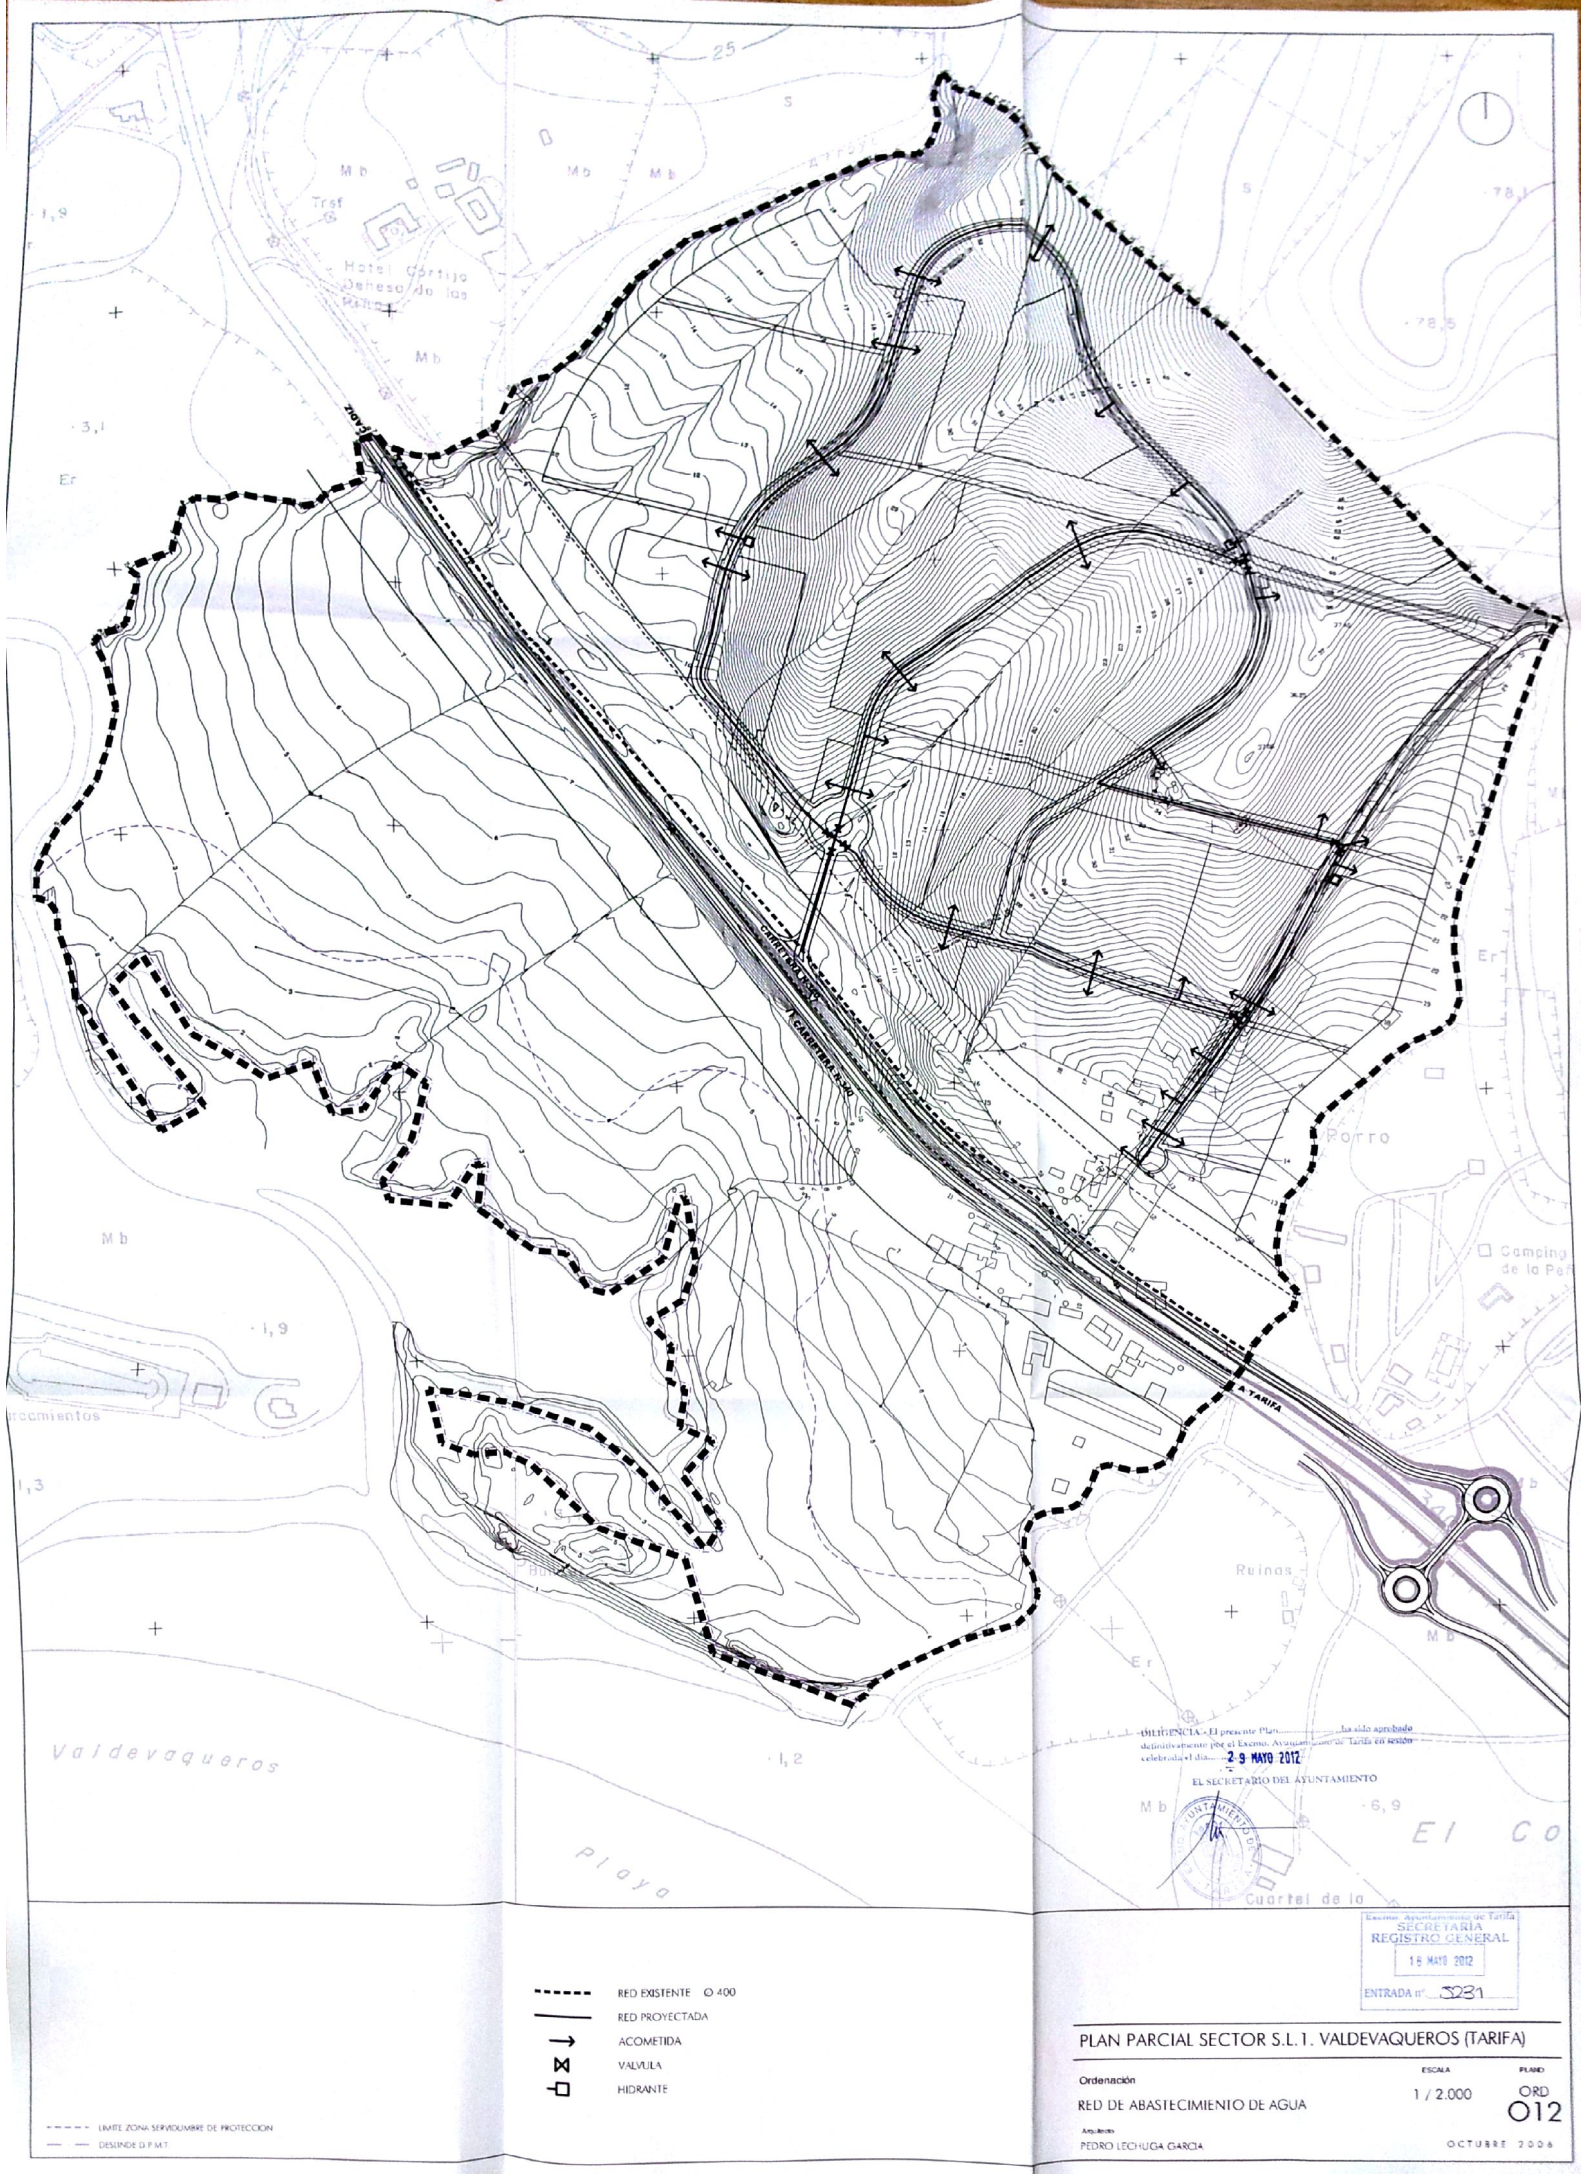

DILIGENCIA.- El presente Plan ha sido aprobado definitivamente por el Excmo. Ayuntamiento de Tarifa en sesión celebrada el día 29 MAYO 2012

EL SECRETARIO DEL AYUNTAMIENTO

Excmo. Ayuntamiento de Tarifa
SECRETARIA
REGISTRO GENERAL
16 MAYO 2012
ENTRADA nº 5231

RED EXISTENTE Ø 400
RED PROYECTADA
ACOMETIDA
VALVULA
HIDRANTE

LIMITE ZONA SERVIDUMBRE DE PROTECCION
DESLINDE D.P.M.T.

PLAN PARCIAL SECTOR S.L.1. VALDEVAQUEROS (TARIFA)

Ordenación

RED DE ABASTECIMIENTO DE AGUA

ESCALA 1 / 2.000

PLANO ORD 012

Arquitecto
PEDRO LECHUGA GARCIA

OCTUBRE 2006

Generated by CamScanner from intsig.com