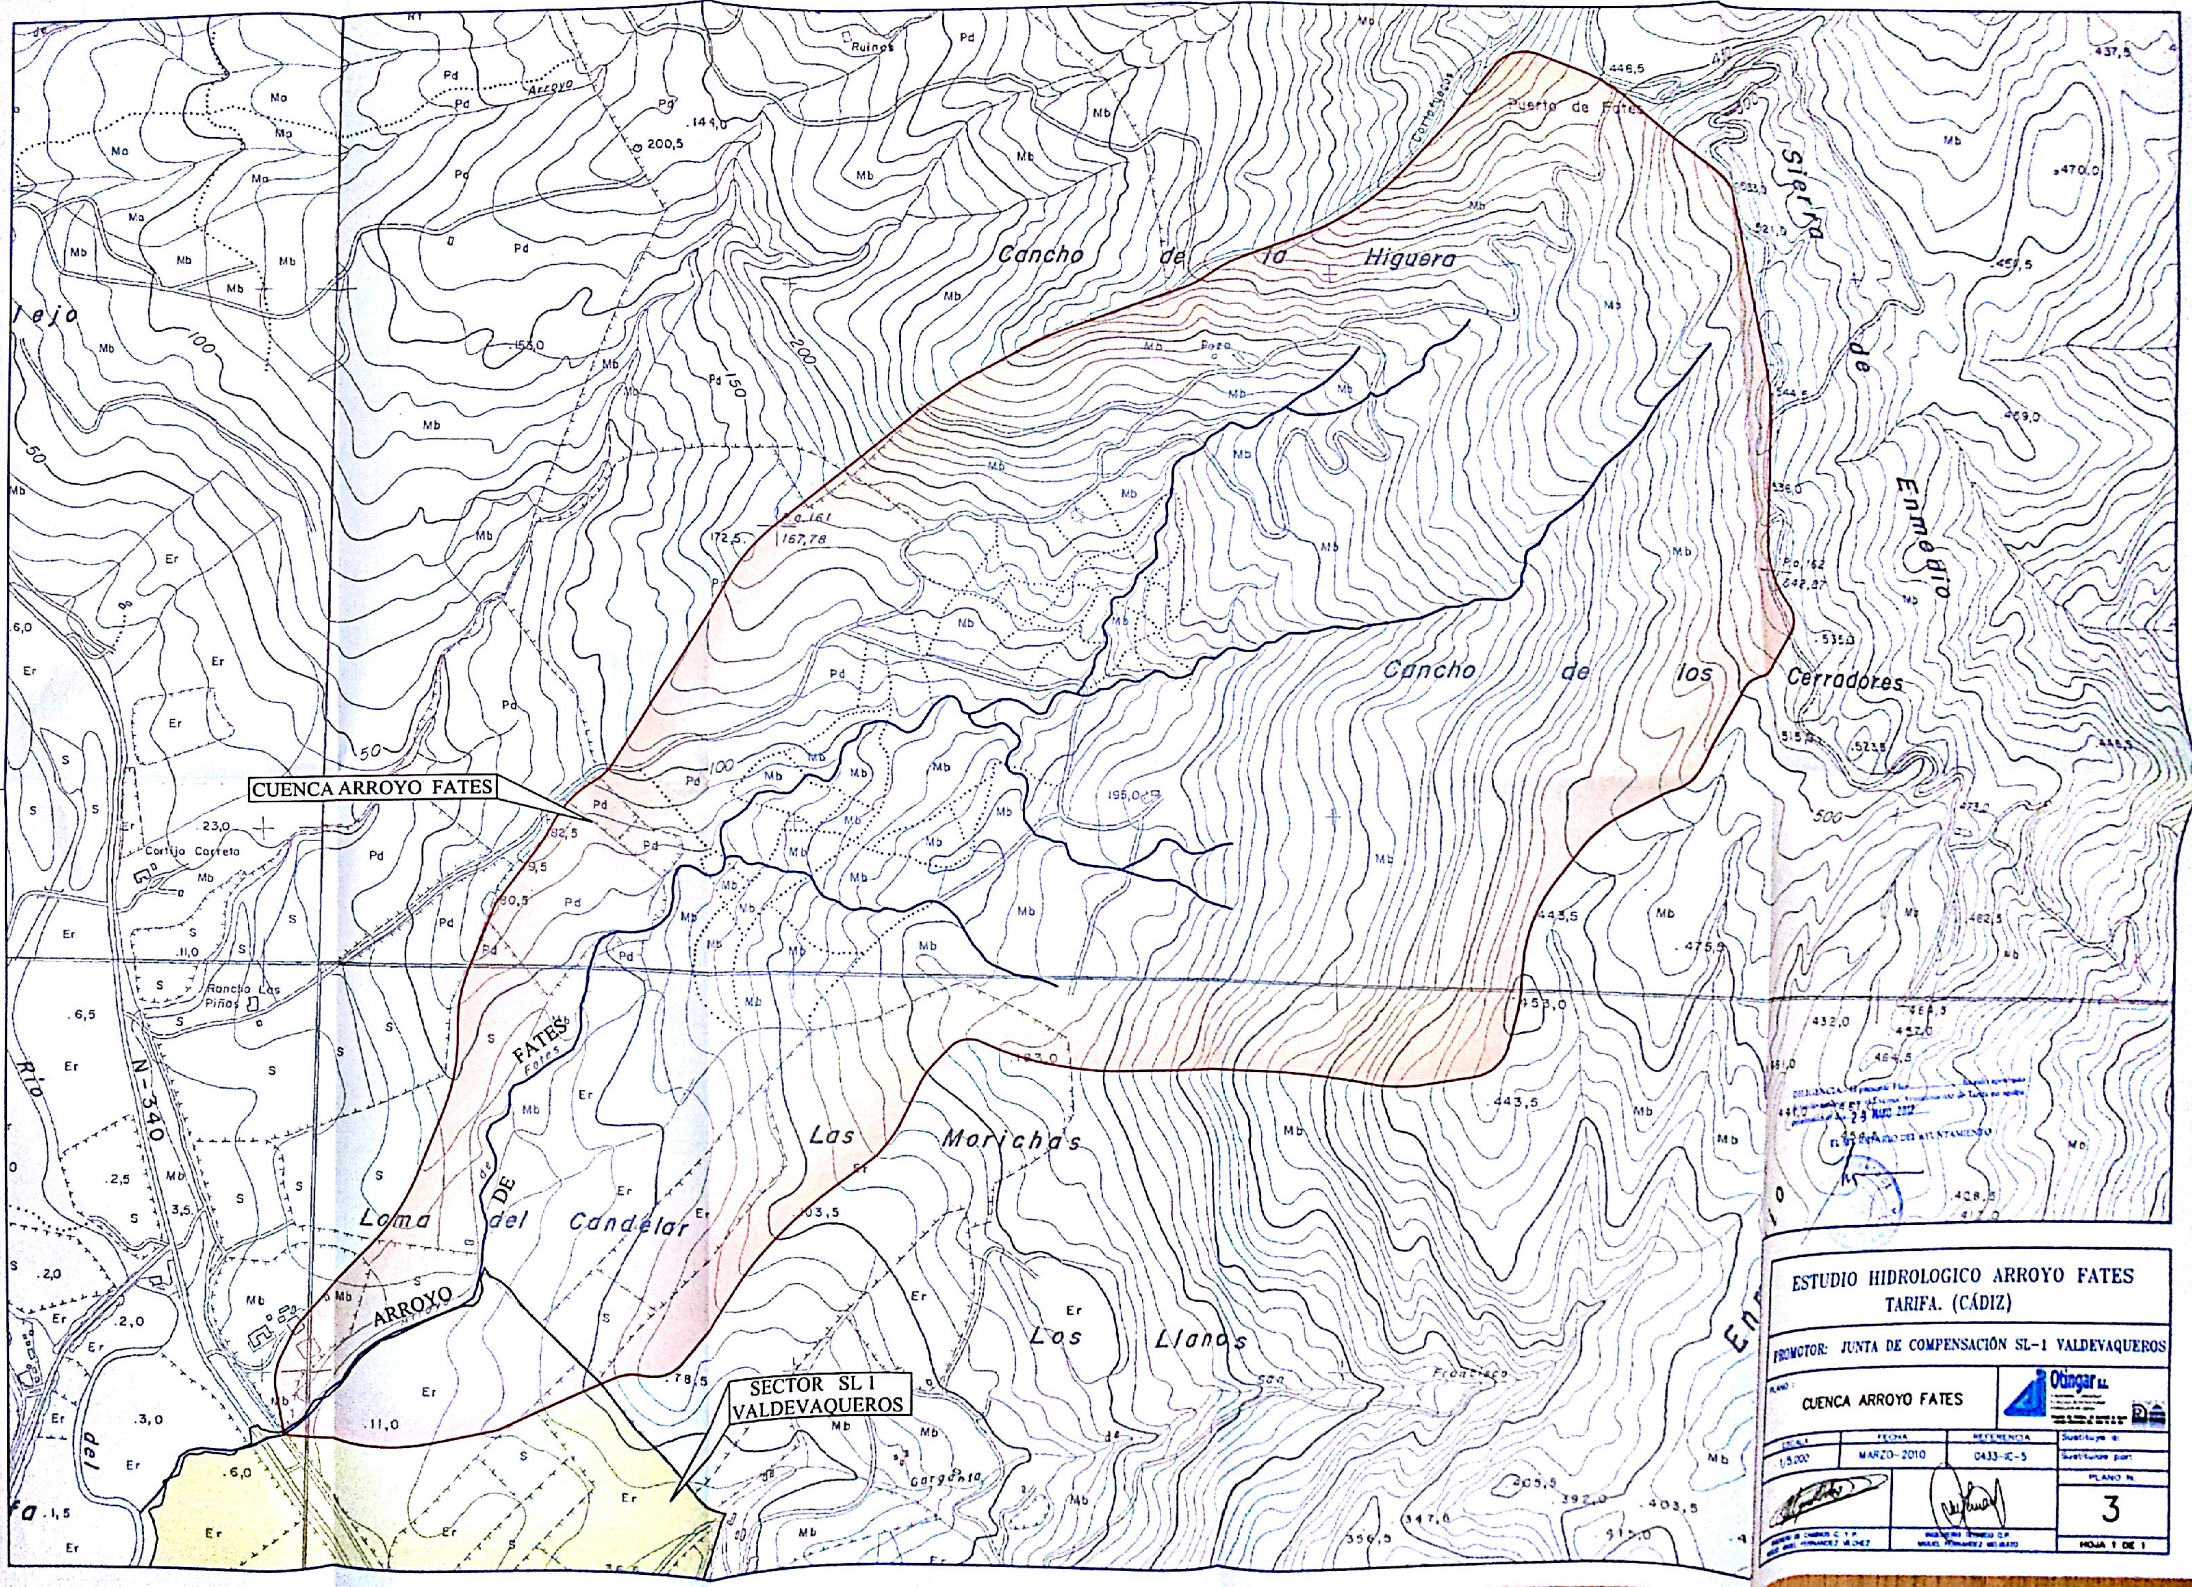

Sierra de Enmedio
Cancho de la Higuera
Cancho de los Cerradores
Puerto de Fates
Corrales
Las Morichas
Los Llanos
Loma del Candelar
ARROYO DE FATES
Fates
Garganta
Francisco
Ruinas
Pozo
Cortijo Carreta
Rancho Las Piñas
N-340
Río del
Arroyo
CUENCA ARROYO FATES
SECTOR SL 1 VALDEVAQUEROS
Mb
Ma
Pd
Er
S
500
200
150
100
50
470,0
459,5
469,0
448,5
437,5
533,0
521,0
544,5
536,0
542,87
535,0
515,5
523,5
473,0
462,5
475,5
443,5
453,0
432,0
464,5
457,0
441,0
428,5
417,0
403,5
392,0
205,5
347,6
356,5
315,0
195,0
172,5
167,78
144,0
200,5
153,0
82,5
9,5
90,5
103,5
78,5
11,0
23,0
6,5
6,0
3,5
3,0
2,5
2,0
1,5

DILIGENCIA.- El presente Plano … ha sido aprobado …

2 3 MAYO 2012

EL SECRETARIO DEL AYUNTAMIENTO

ESTUDIO HIDROLOGICO ARROYO FATES
TARIFA. (CÁDIZ)

PROMOTOR: JUNTA DE COMPENSACIÓN SL-1 VALDEVAQUEROS

PLANO:
CUENCA ARROYO FATES

Otingar S.L.

| ESCALA | FECHA | REFERENCIA | Sustituye a: |
|---|---|---|---|
| 1/5.000 | MARZO-2010 | 0433-IC-5 | Sustituido por: |

PLANO Nº
3

HOJA 1 DE 1