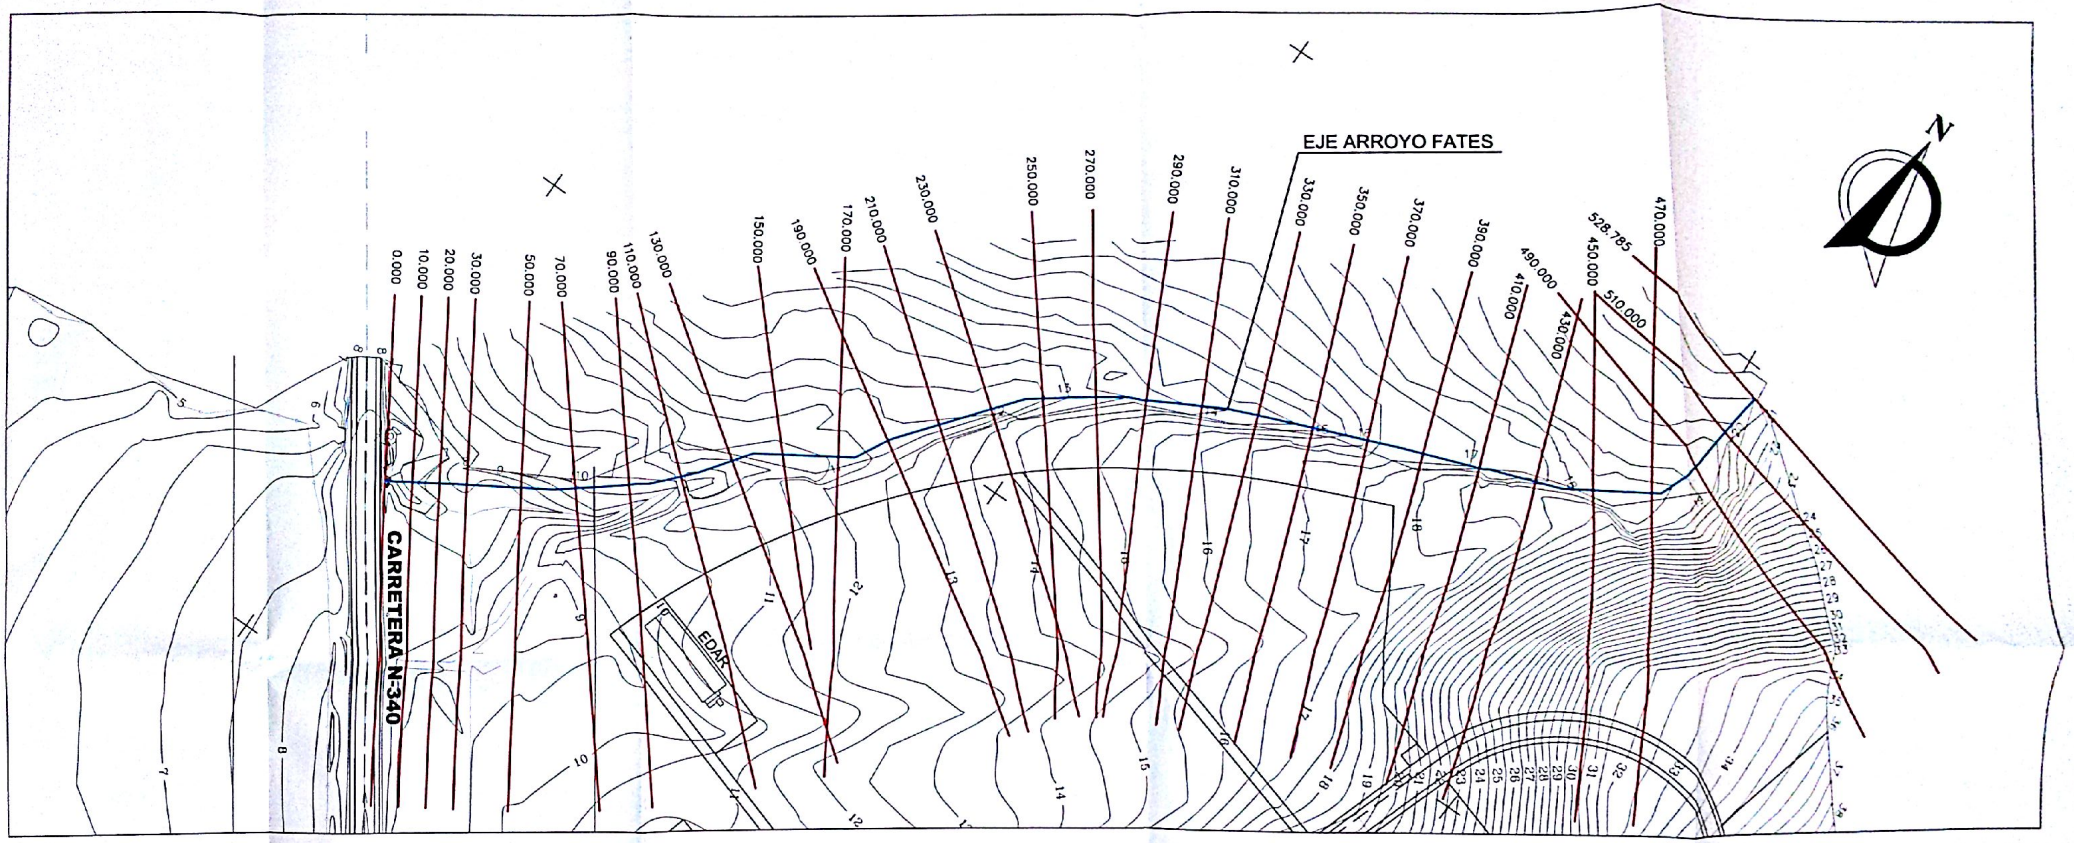

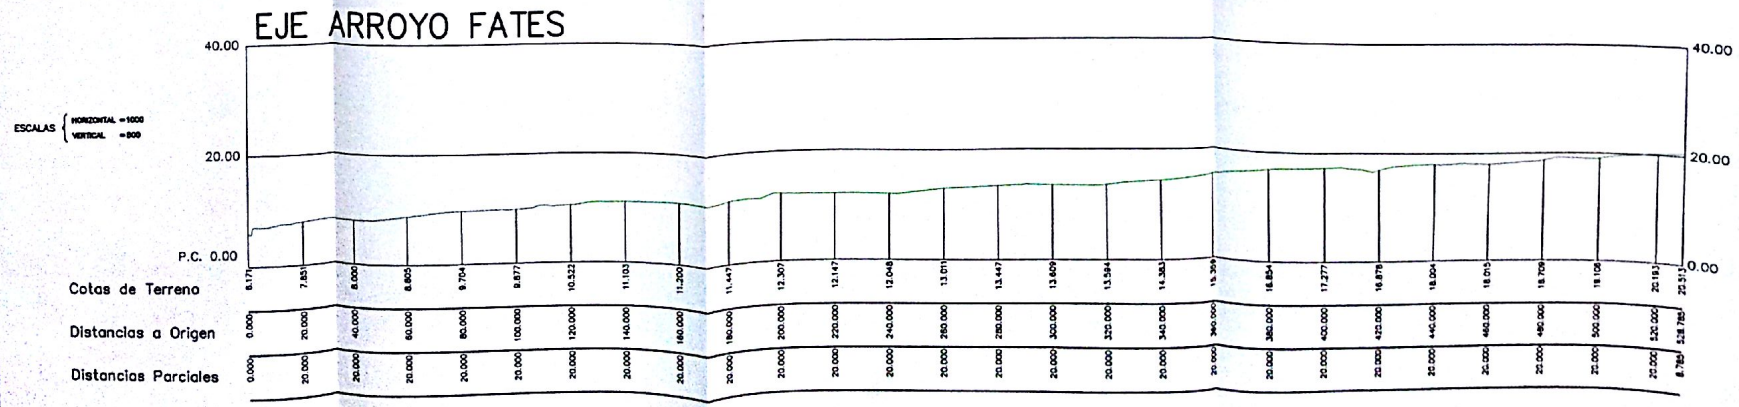

DILIGENCIA: El presente Plano ha sido aprobado definitivamente por el Excmo. Ayuntamiento de Tarifa en sesión celebrada el día 29 MAYO 2012

EL SECRETARIO DEL AYUNTAMIENTO

ESTUDIO HIDROLOGICO ARROYO FATES TARIFA. (CÁDIZ)

PROMOTOR: JUNTA DE COMPENSACIÓN SL-1 VALDEVAQUEROS

PLANO: PLANTA Y PERFIL LONGITUDINAL

Otingar S.L.

ESCALA	FECHA	REFERENCIA	Sustituye a:
1/1.000	MARZO-2010	0433-IC-5	Sustituido por:

PLANO Nº 4

HOJA 1 DE 1

Digitalized by Universidad de Sevilla. Fondo Antiguo