


ARROYO FATES

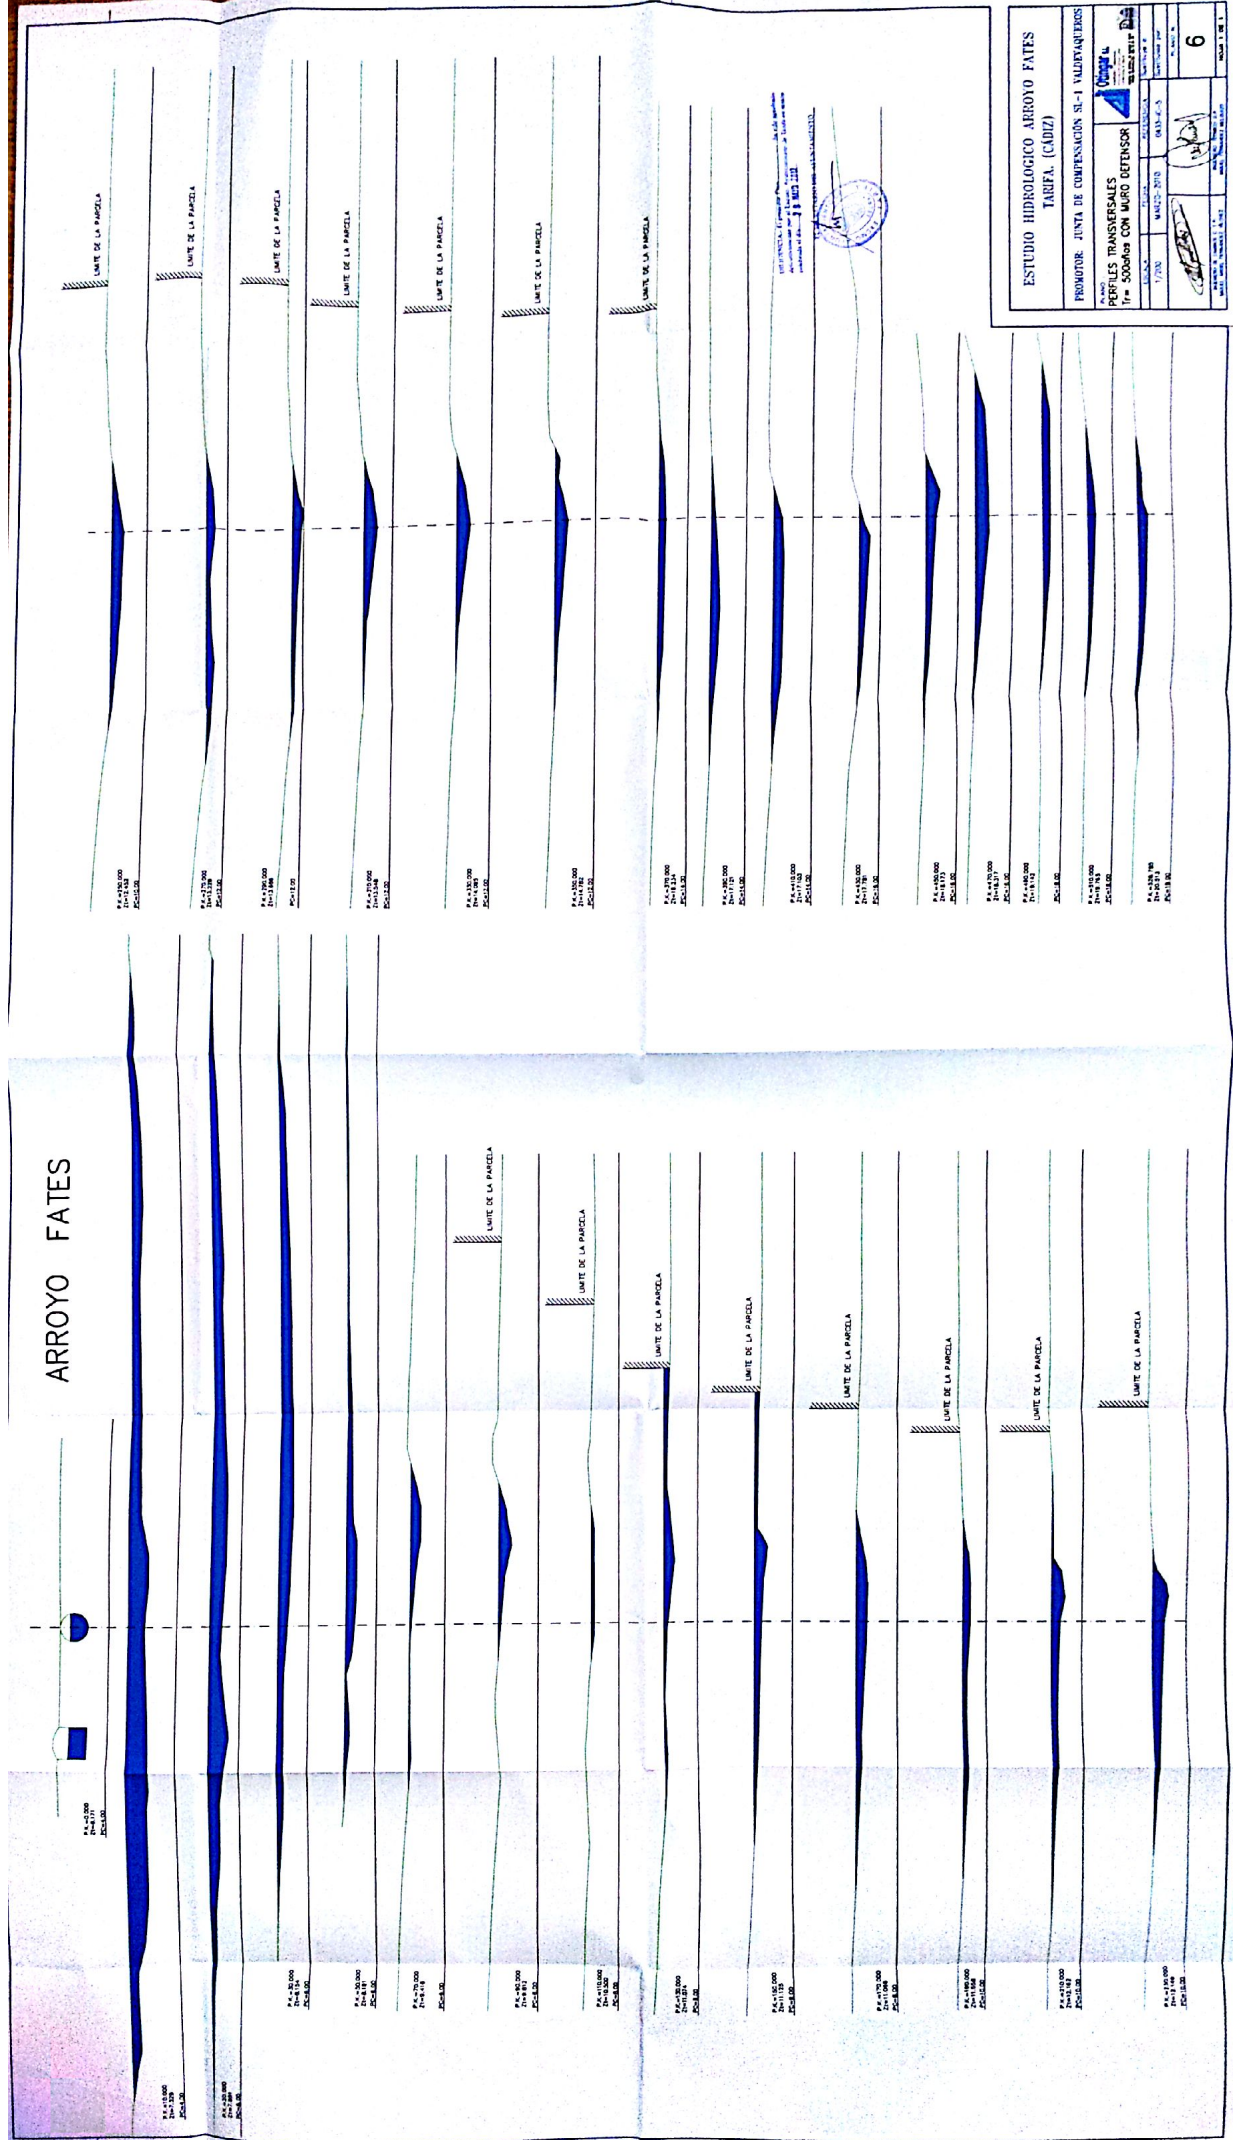

ESTUDIO HIDROLOGICO ARROYO FATES
TARIFA. (CADIZ)


PROYECTO: PERFILES TRANSVERSALES

 HOJA: 6



