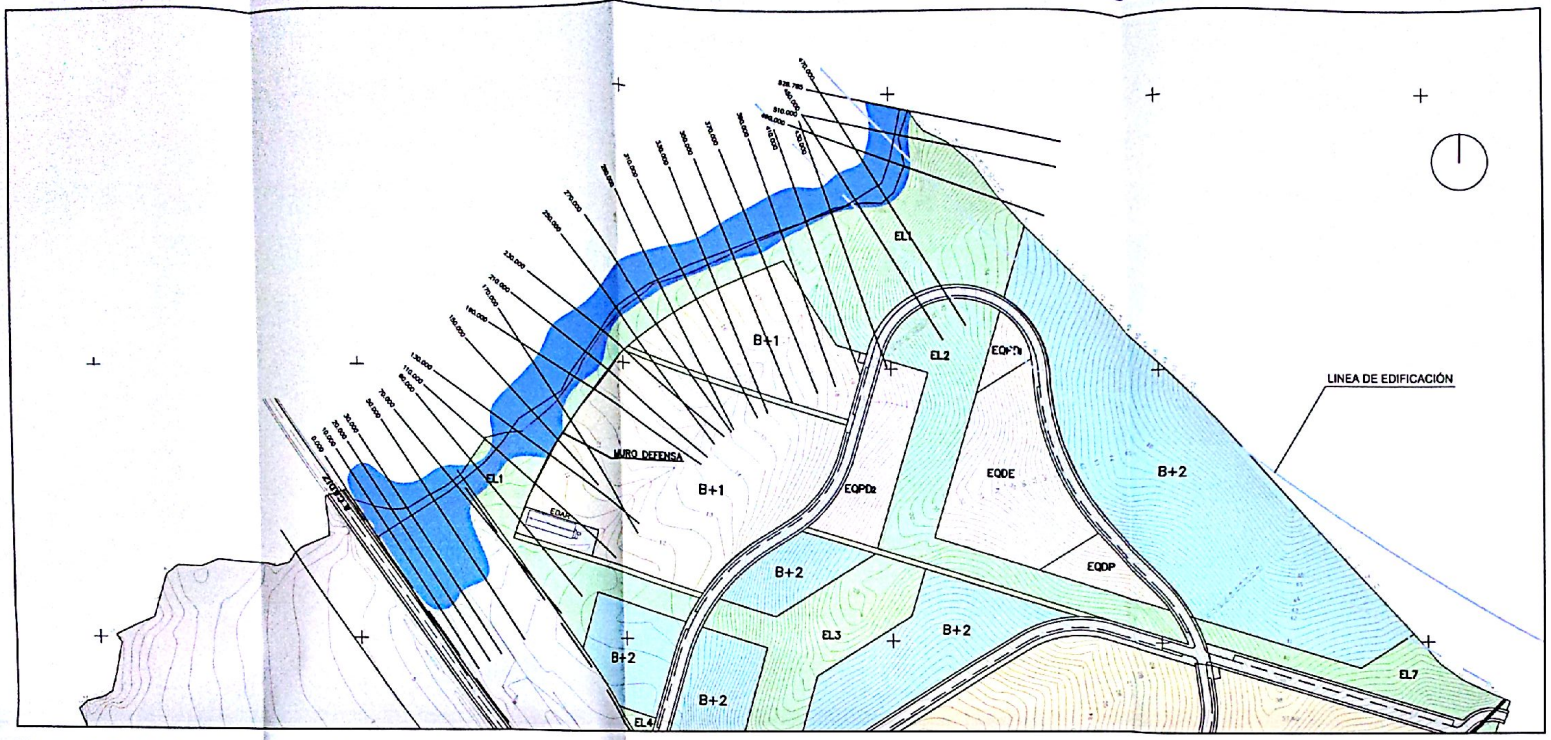

LAMINA DE INUNDACION CON MURO DEFENSA

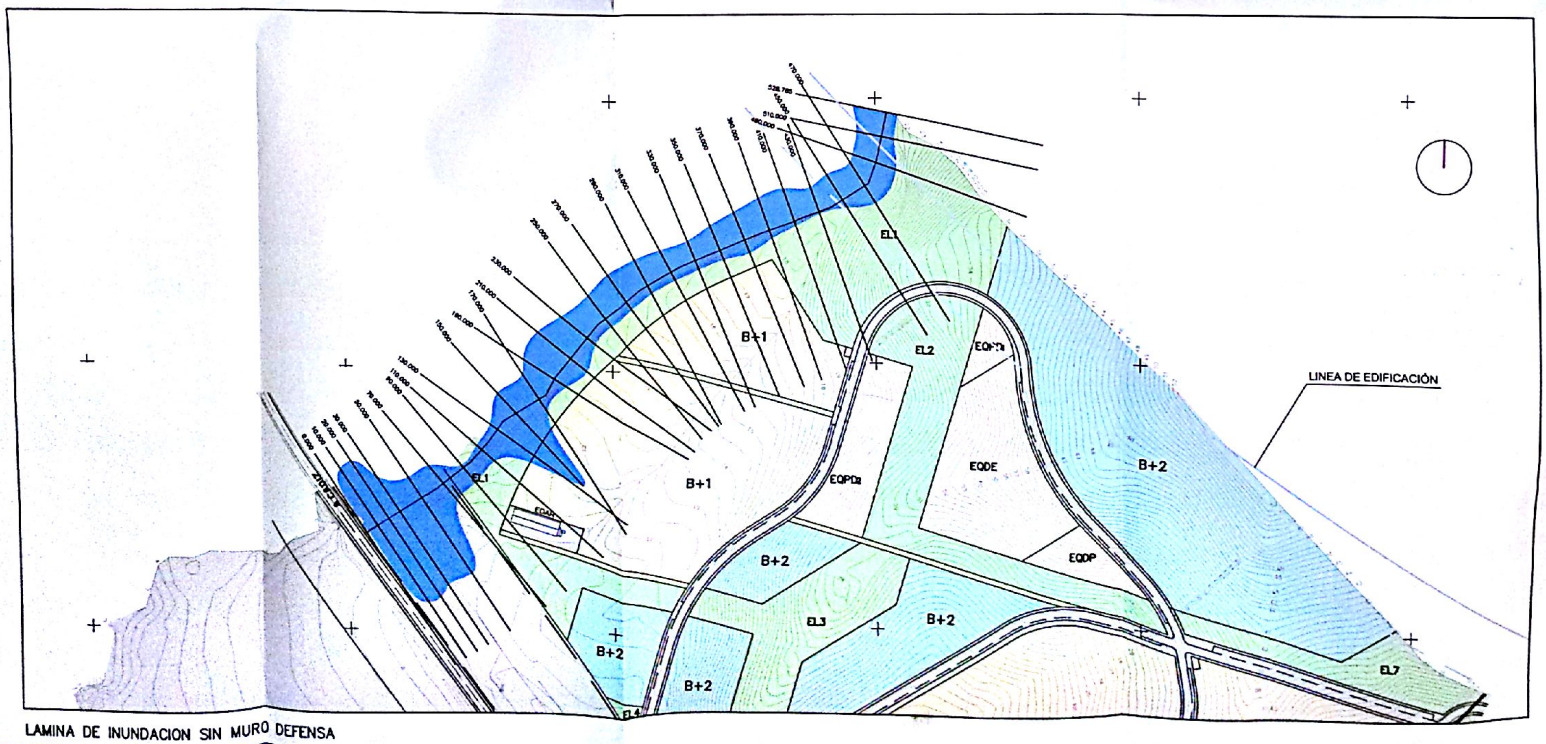

LAMINA DE INUNDACION SIN MURO DEFENSA

DILIGENCIA: El presente Plan..... ha sido aprobado definitivamente por el Excmo. Ayuntamiento de Tarifa en sesión celebrada el día 29 MAYO 2012

EL SECRETARIO DEL AYUNTAMIENTO

ESTUDIO HIDROLOGICO ARROYO FATES TARIFA. (CÁDIZ)			
PROMOTOR: JUNTA DE COMPENSACIÓN SL-1 VALDEVAQUEROS			
PLANO: LAMINA DE INUNDACION Tr=500 años			Otingar S.L.
ESCALA: 1/2.000	FECHA: MARZO-2010	REFERENCIA: 0433-IC-5	Sustituye a:
			Sustituido por:
			PLANO N. 9
INGENIERO DE CAMINOS C. Y P. MIGUEL ANGEL FERNANDEZ ALCALDE		INGENIERO TECNICO O.P. MIGUEL FERNANDEZ MELGADO	HOJA 1 DE 1

Generated by CamScanner from intsig.com