



- ### DETERMINACIONES GRÁFICAS

- ZONA DE SERVIDUMBRE DEL SISTEMA VIARIO
+ + + + + LÍMITE DE SERVIDUMBRE DE PROTECCIÓN
+ - - - - DESLINDE DOMINIO PÚBLICO MARÍTIMO TERRESTRE
- - - - - LÍNEA DE RIBERA DEL MAR

MODIFICACIÓN PUNTUAL DEL PGOU DE TARIFA
para la nueva clasificación como Suelo Urbanizable
del sector SUS-TA-02 'ALBACERRADO'

ORDENACION
CLASIFICACIÓN DEL SUELO URBANO Y URBANIZABLE, CATEGORÍAS Y SISTEMAS GENERALES

Promotora:
METROVACESA S.A.
calle Quintanovides, nº 13, Madrid (C.P.28.050); C.I.F.: nº A-87.471.264

metrovacesa

Miguel A. Boix Rodríguez José A. Ruiz Villén

(Firma) *(Firma)*

Encomendado FCB




Firma 1 de 1

Francisco Javier Ochoa Caro

10/10/2019

SECRETARIO GENERAL
ACCIDENTAL.- DILIGENCIA.-
Aprobado provisionalmente
por acuerdo de Pleno de fecha
03/10/2019.

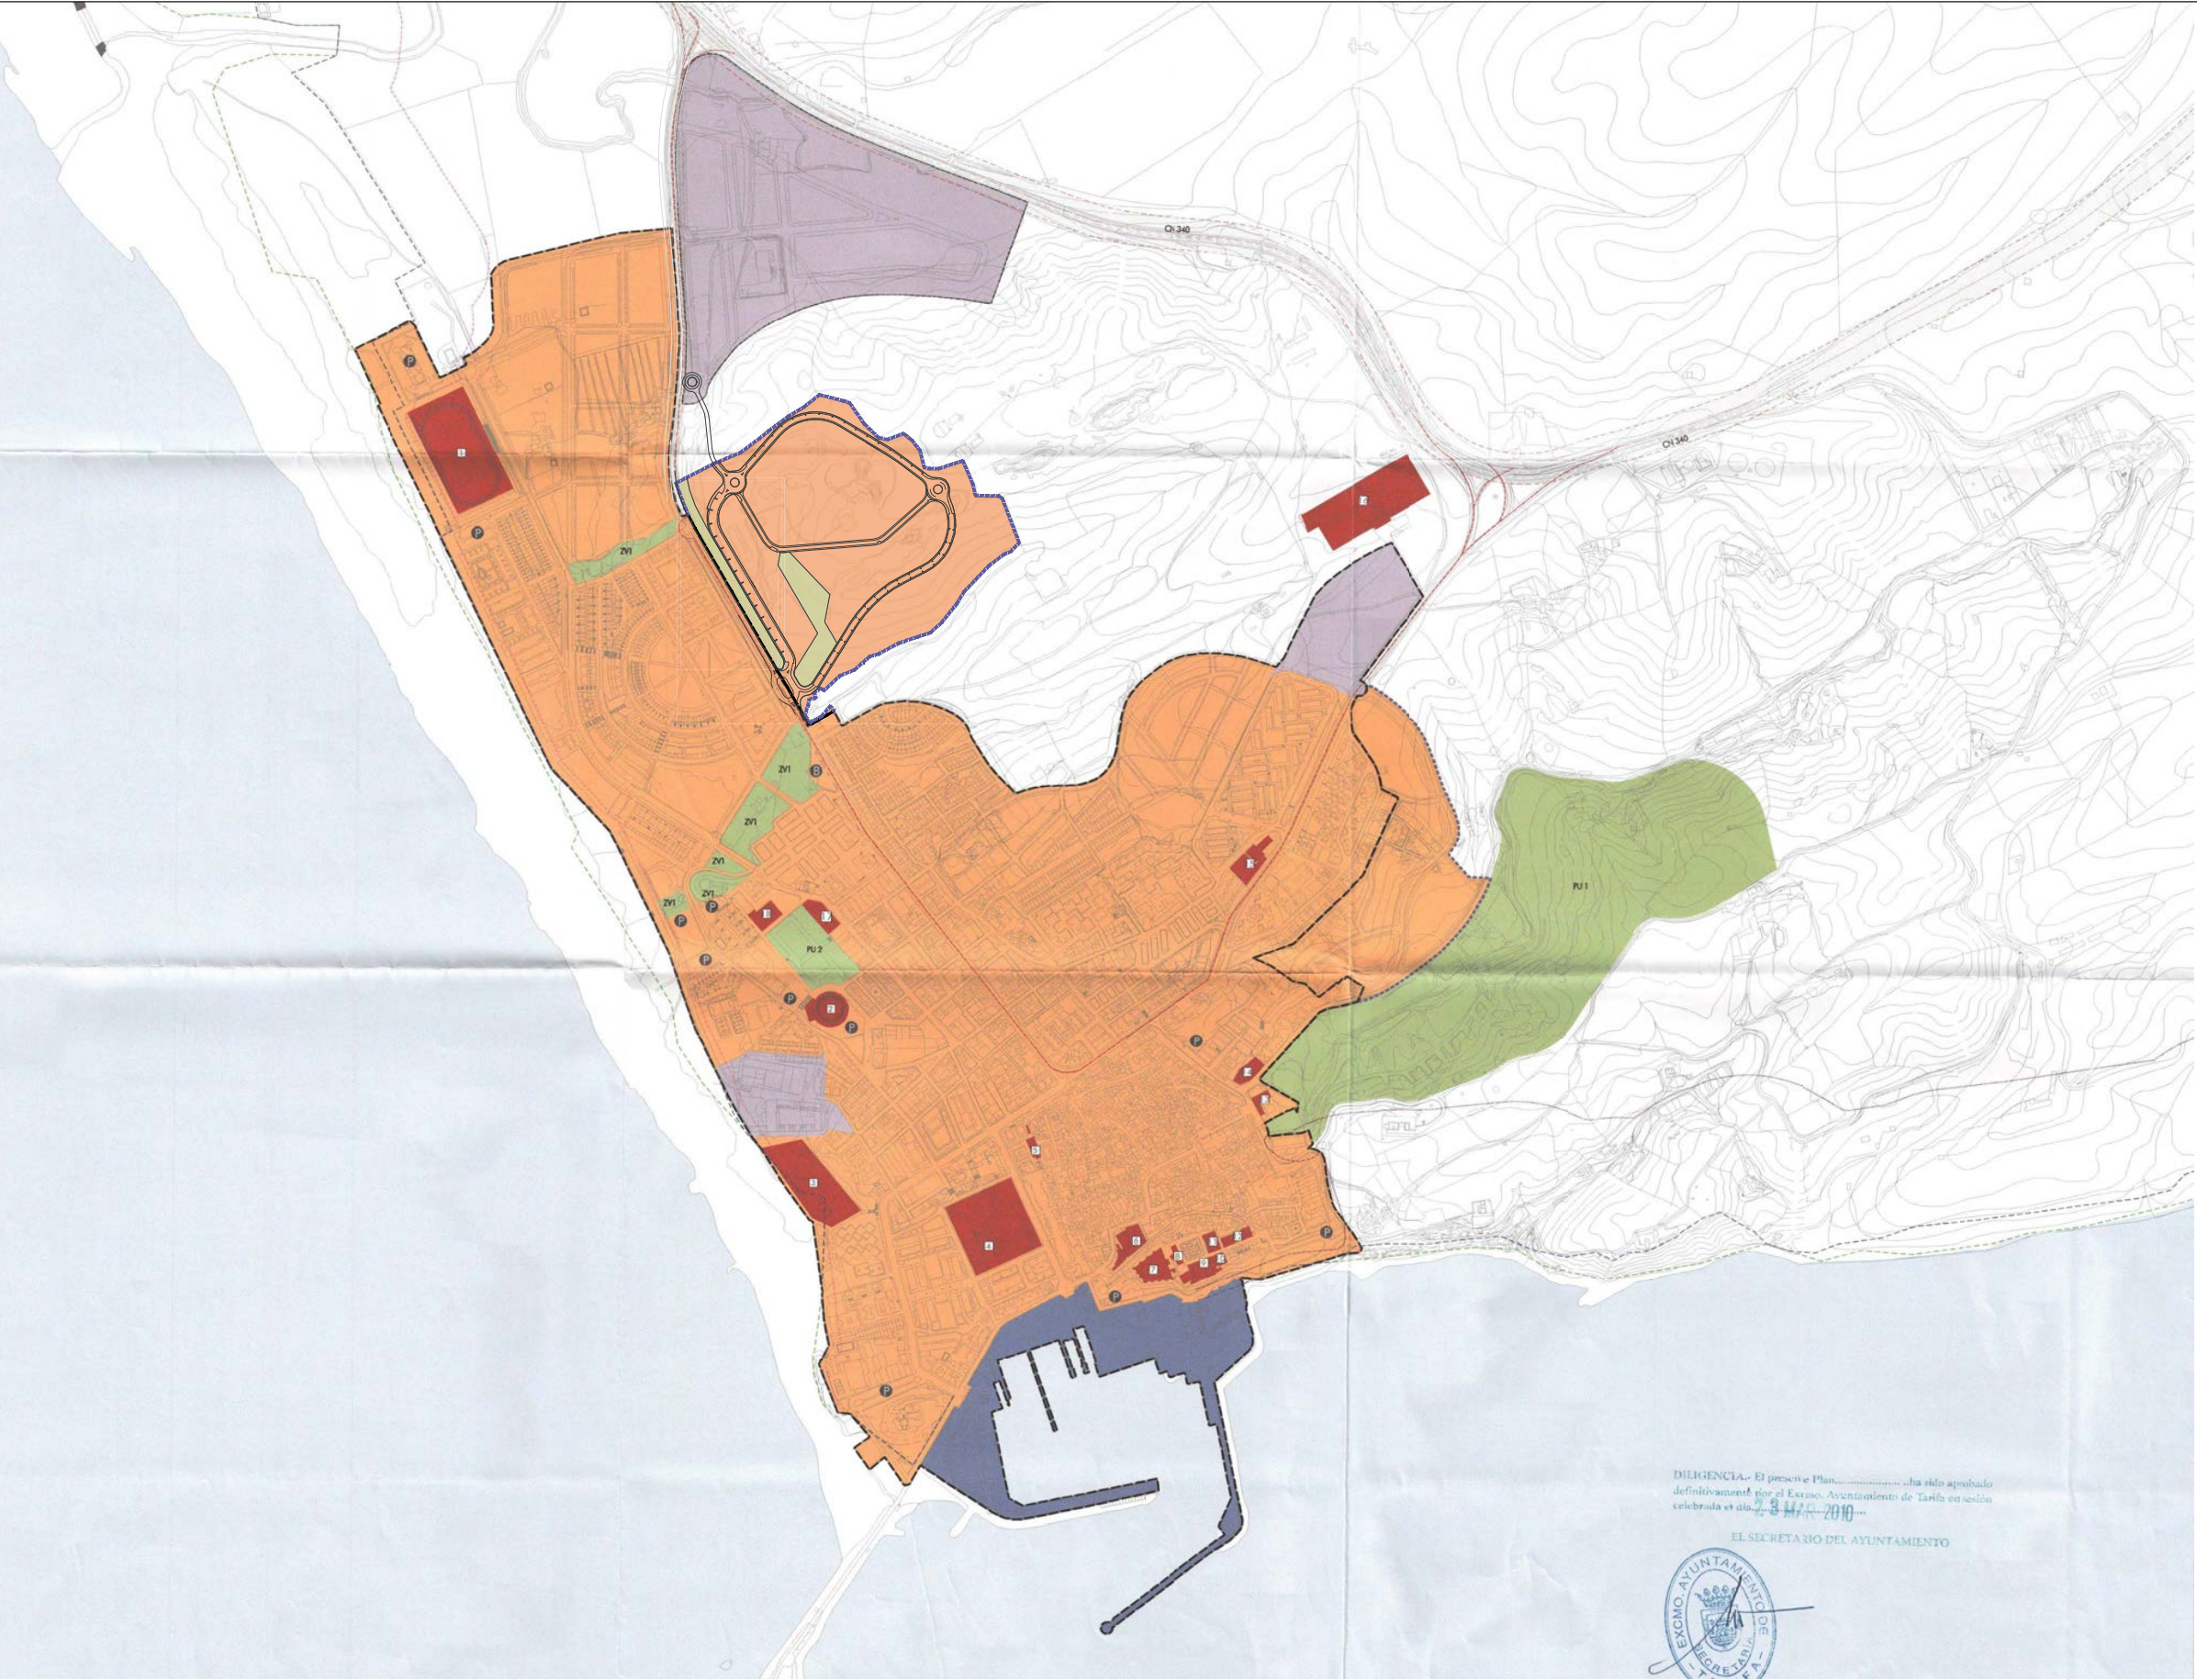

1. CLASIFICACIÓN DEL SUELO

1.1. CLASIFICACIÓN DEL SUELO

1.1.1. SUELO URBANO

1.1.2. SUELO URBANIZABLE

1.1.3. SUELO NO URBANIZABLE

2. ESTRUCTURA GENERAL Y ORGÁNICA. SISTEMAS GENERALES Y USOS GLOBALES

2.1. USOS GLOBALES

2.2. SISTEMAS GENERALES

2.2.1. SISTEMA GENERAL VARIO


2.2.2. SISTEMA GENERAL DE ESPACIOS LIBRES

2.2.3. SISTEMA GENERAL DE EQUIPAMENTOS

2.2.4. SISTEMA GENERAL PORTUARIO

DETERMINACIÓN GRÁFICA



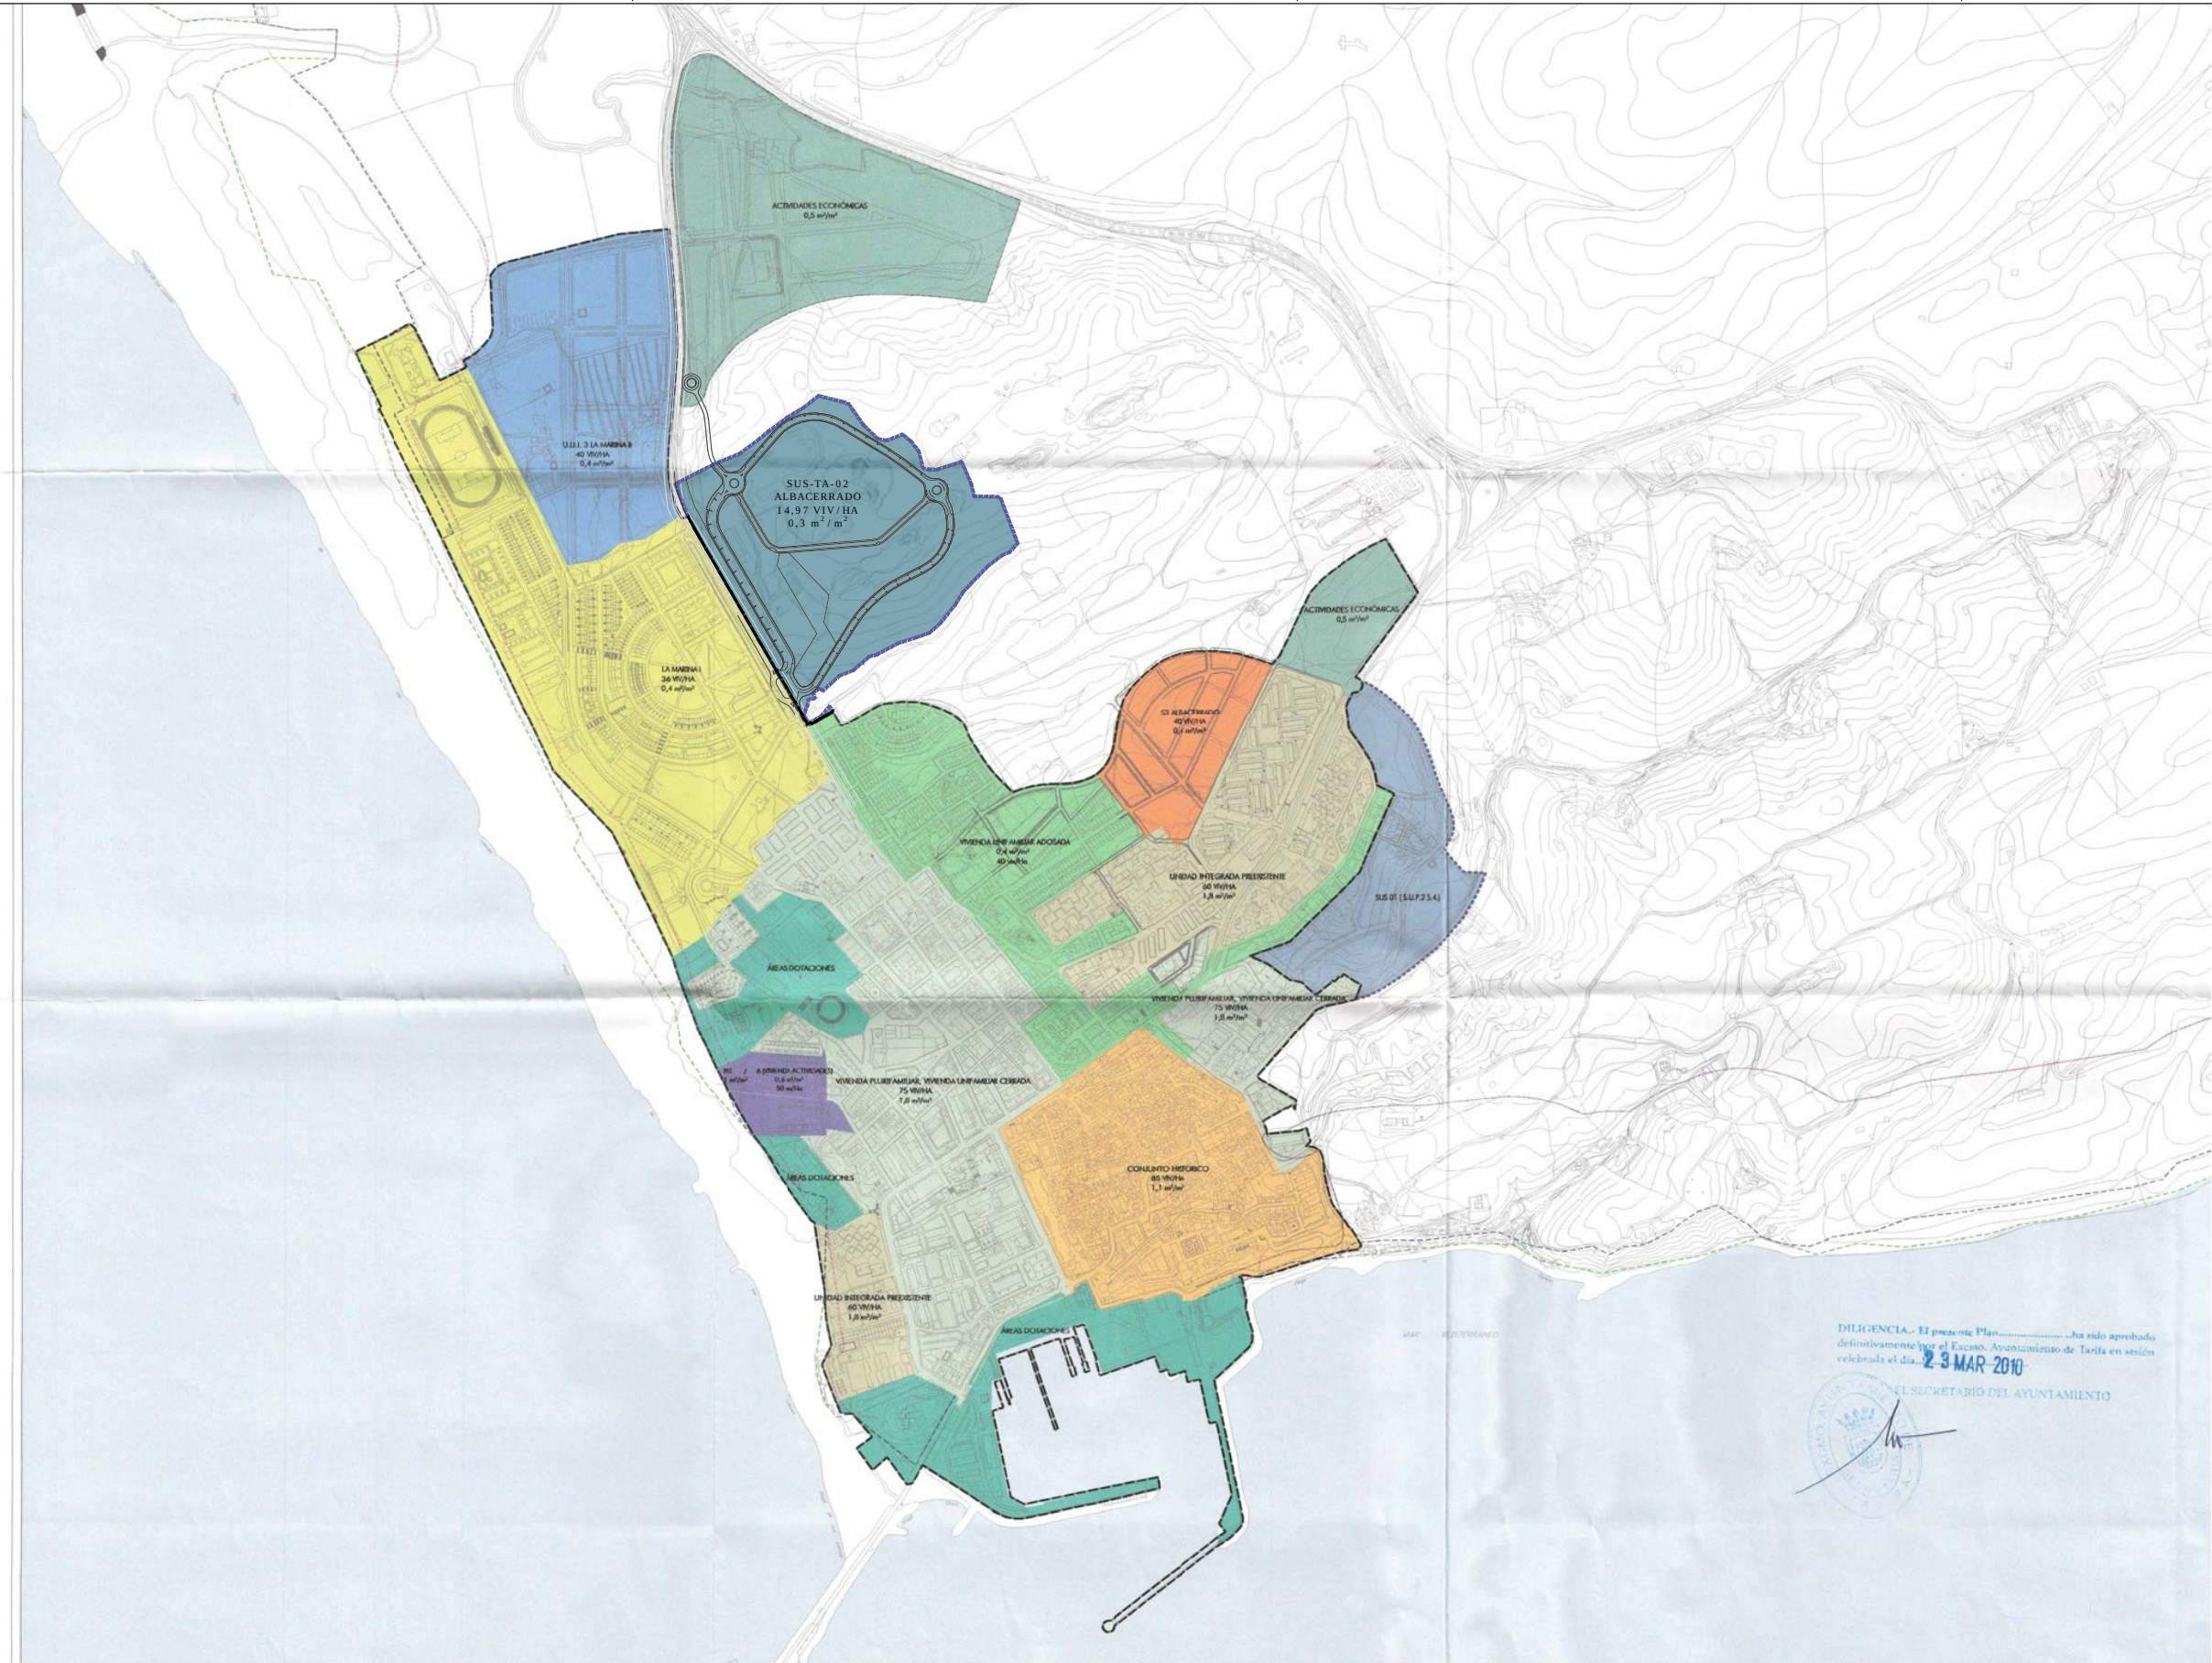

1. ZONAS DEL SUELO URBANO		
ZONA 1	ZONA DE ORDENANZA EDIFICABILIDAD GLOBAL USO GLOBAL	CONJUNTO HISTÓRICO 1,10 M ² /M ² 85 VIVIENAS RESIDENCIAL
ZONA 2	ZONA DE ORDENANZA EDIFICABILIDAD GLOBAL DENSIDAD GLOBAL USO GLOBAL	RESIDENCIAL PLURIFAMILIAR, RESIDENCIAL UNIFAMILIAR CERRADA 1,80 M ² /M ² 75 VIVIENAS RESIDENCIAL
ZONA 3	ZONA DE ORDENANZA EDIFICABILIDAD GLOBAL DENSIDAD GLOBAL USO GLOBAL	VIVIENDA UNIFAMILIAR ADOSADA 0,40 M ² /M ² 40 VIVIENAS RESIDENCIAL
ZONA 4	ZONA DE ORDENANZA EDIFICABILIDAD GLOBAL DENSIDAD GLOBAL USO GLOBAL	UNIDAD INTEGRADA PREEXISTENTE 1,80 M ² /M ² 80 VIVIENAS RESIDENCIAL
ZONA 5	ZONA DE ORDENANZA EDIFICABILIDAD GLOBAL USO GLOBAL	ACTIVIDADES ECONÓMICAS 0,50 M ² /M ² INDUSTRIAL
ZONA 7	ZONA DE ORDENANZA EDIFICABILIDAD GLOBAL DENSIDAD GLOBAL USO GLOBAL	U.L.U.3 LA MARINA II 0,40 M ² /M ² 40 VIVIENAS RESIDENCIAL
ZONA 8	ZONA DE ORDENANZA EDIFICABILIDAD GLOBAL DENSIDAD GLOBAL USO GLOBAL	S3 ALBACERRADO 0,40 M ² /M ² 40 VIVIENAS RESIDENCIAL
ZONA 9	ZONA DE ORDENANZA	ÁREAS DOTACIONALES
ZONA 10 (Alternativa 1)	ZONA DE ORDENANZA EDIFICABILIDAD GLOBAL DENSIDAD GLOBAL USO GLOBAL	PII 1 M ² /M ² INDUSTRIAL
ZONA 10 (Alternativa 2)	ZONA DE ORDENANZA EDIFICABILIDAD GLOBAL DENSIDAD GLOBAL USO GLOBAL	A (VIVIENDA - ACTIVIDADES) 0,80 M ² /M ² 50 VIVIENAS RESIDENCIAL
ZONA 11	ZONA DE ORDENANZA EDIFICABILIDAD GLOBAL DENSIDAD GLOBAL USO GLOBAL	SUS-TA-02 ALBACERRADO 0,3 M ² /M ² 14,97 VIVIENAS TURÍSTICO

DETERMINACIÓN GRÁFICA

- ZONA DE SERVIDUMBRE DEL SISTEMA VIARIO
- LÍMITE DE SERVIDUMBRE DE PROTECCIÓN
- DESLINDE DOMINIO PÚBLICO MARÍTIMO TERRESTRE
- LINEA DE RIBERA DEL MAR



DILIGENCIA.- El presente Plan..... ha sido aprobado definitivamente por el Excmo. Ayuntamiento de Tarifa en sesión celebrada el día **23 MAR 2010**
EL SECRETARIO DEL AYUNTAMIENTO

MODIFICACIÓN PUNTUAL DEL PGOU DE TARIFA
para la nueva clasificación como Suelo Urbanizable
del sector SUS-TA-02 "ALBACERRADO"

ORDENACION
ZONAS DEL SUELO URBANO. USO GLOBAL, EDIFICABILIDAD Y DENSIDAD.

metrovacesa

Escala A3 1:10.000
A1 1:5.000

metrovacesa


Puede verificar la integridad de este documento consultando la url:

Código Seguro de Validación 4209223f392c4d0d854a75a9480585ab001

Uri de validación <https://sede.aytotarifa.com/validador>

Metadatos Origen: Origen administración Estado de elaboración: Original



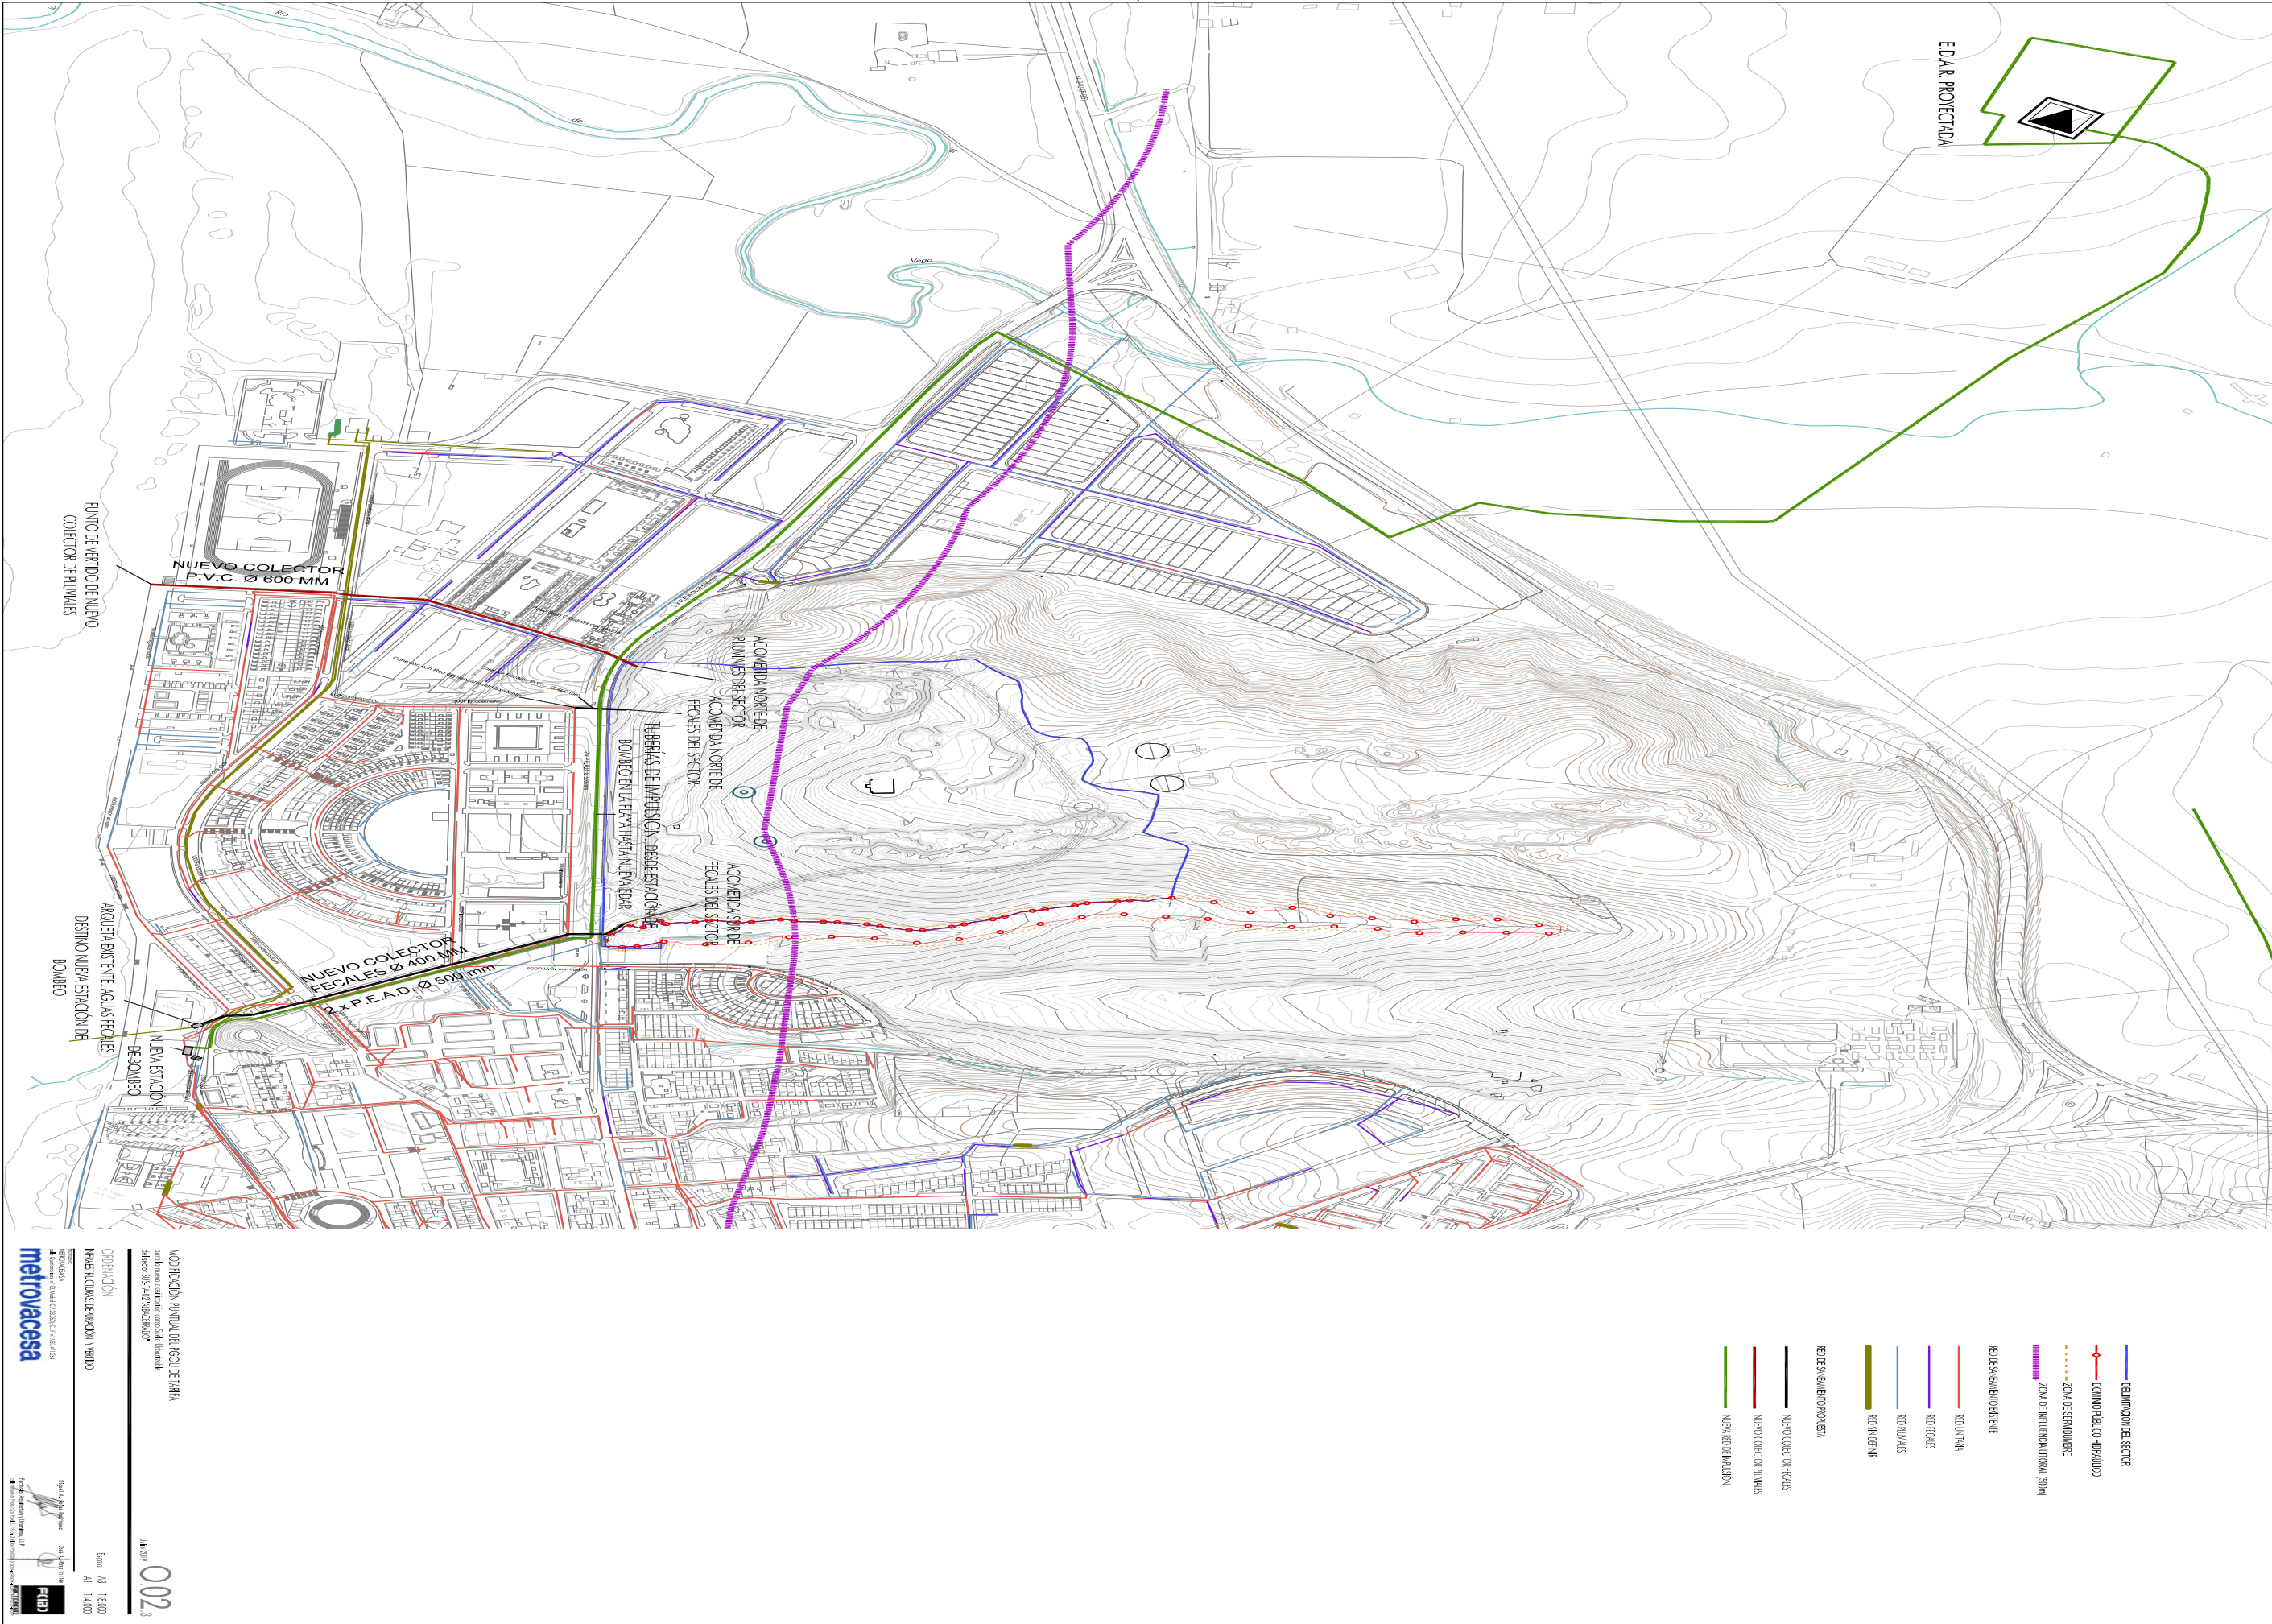


ORDENACION



002.3

metrovacesa


