


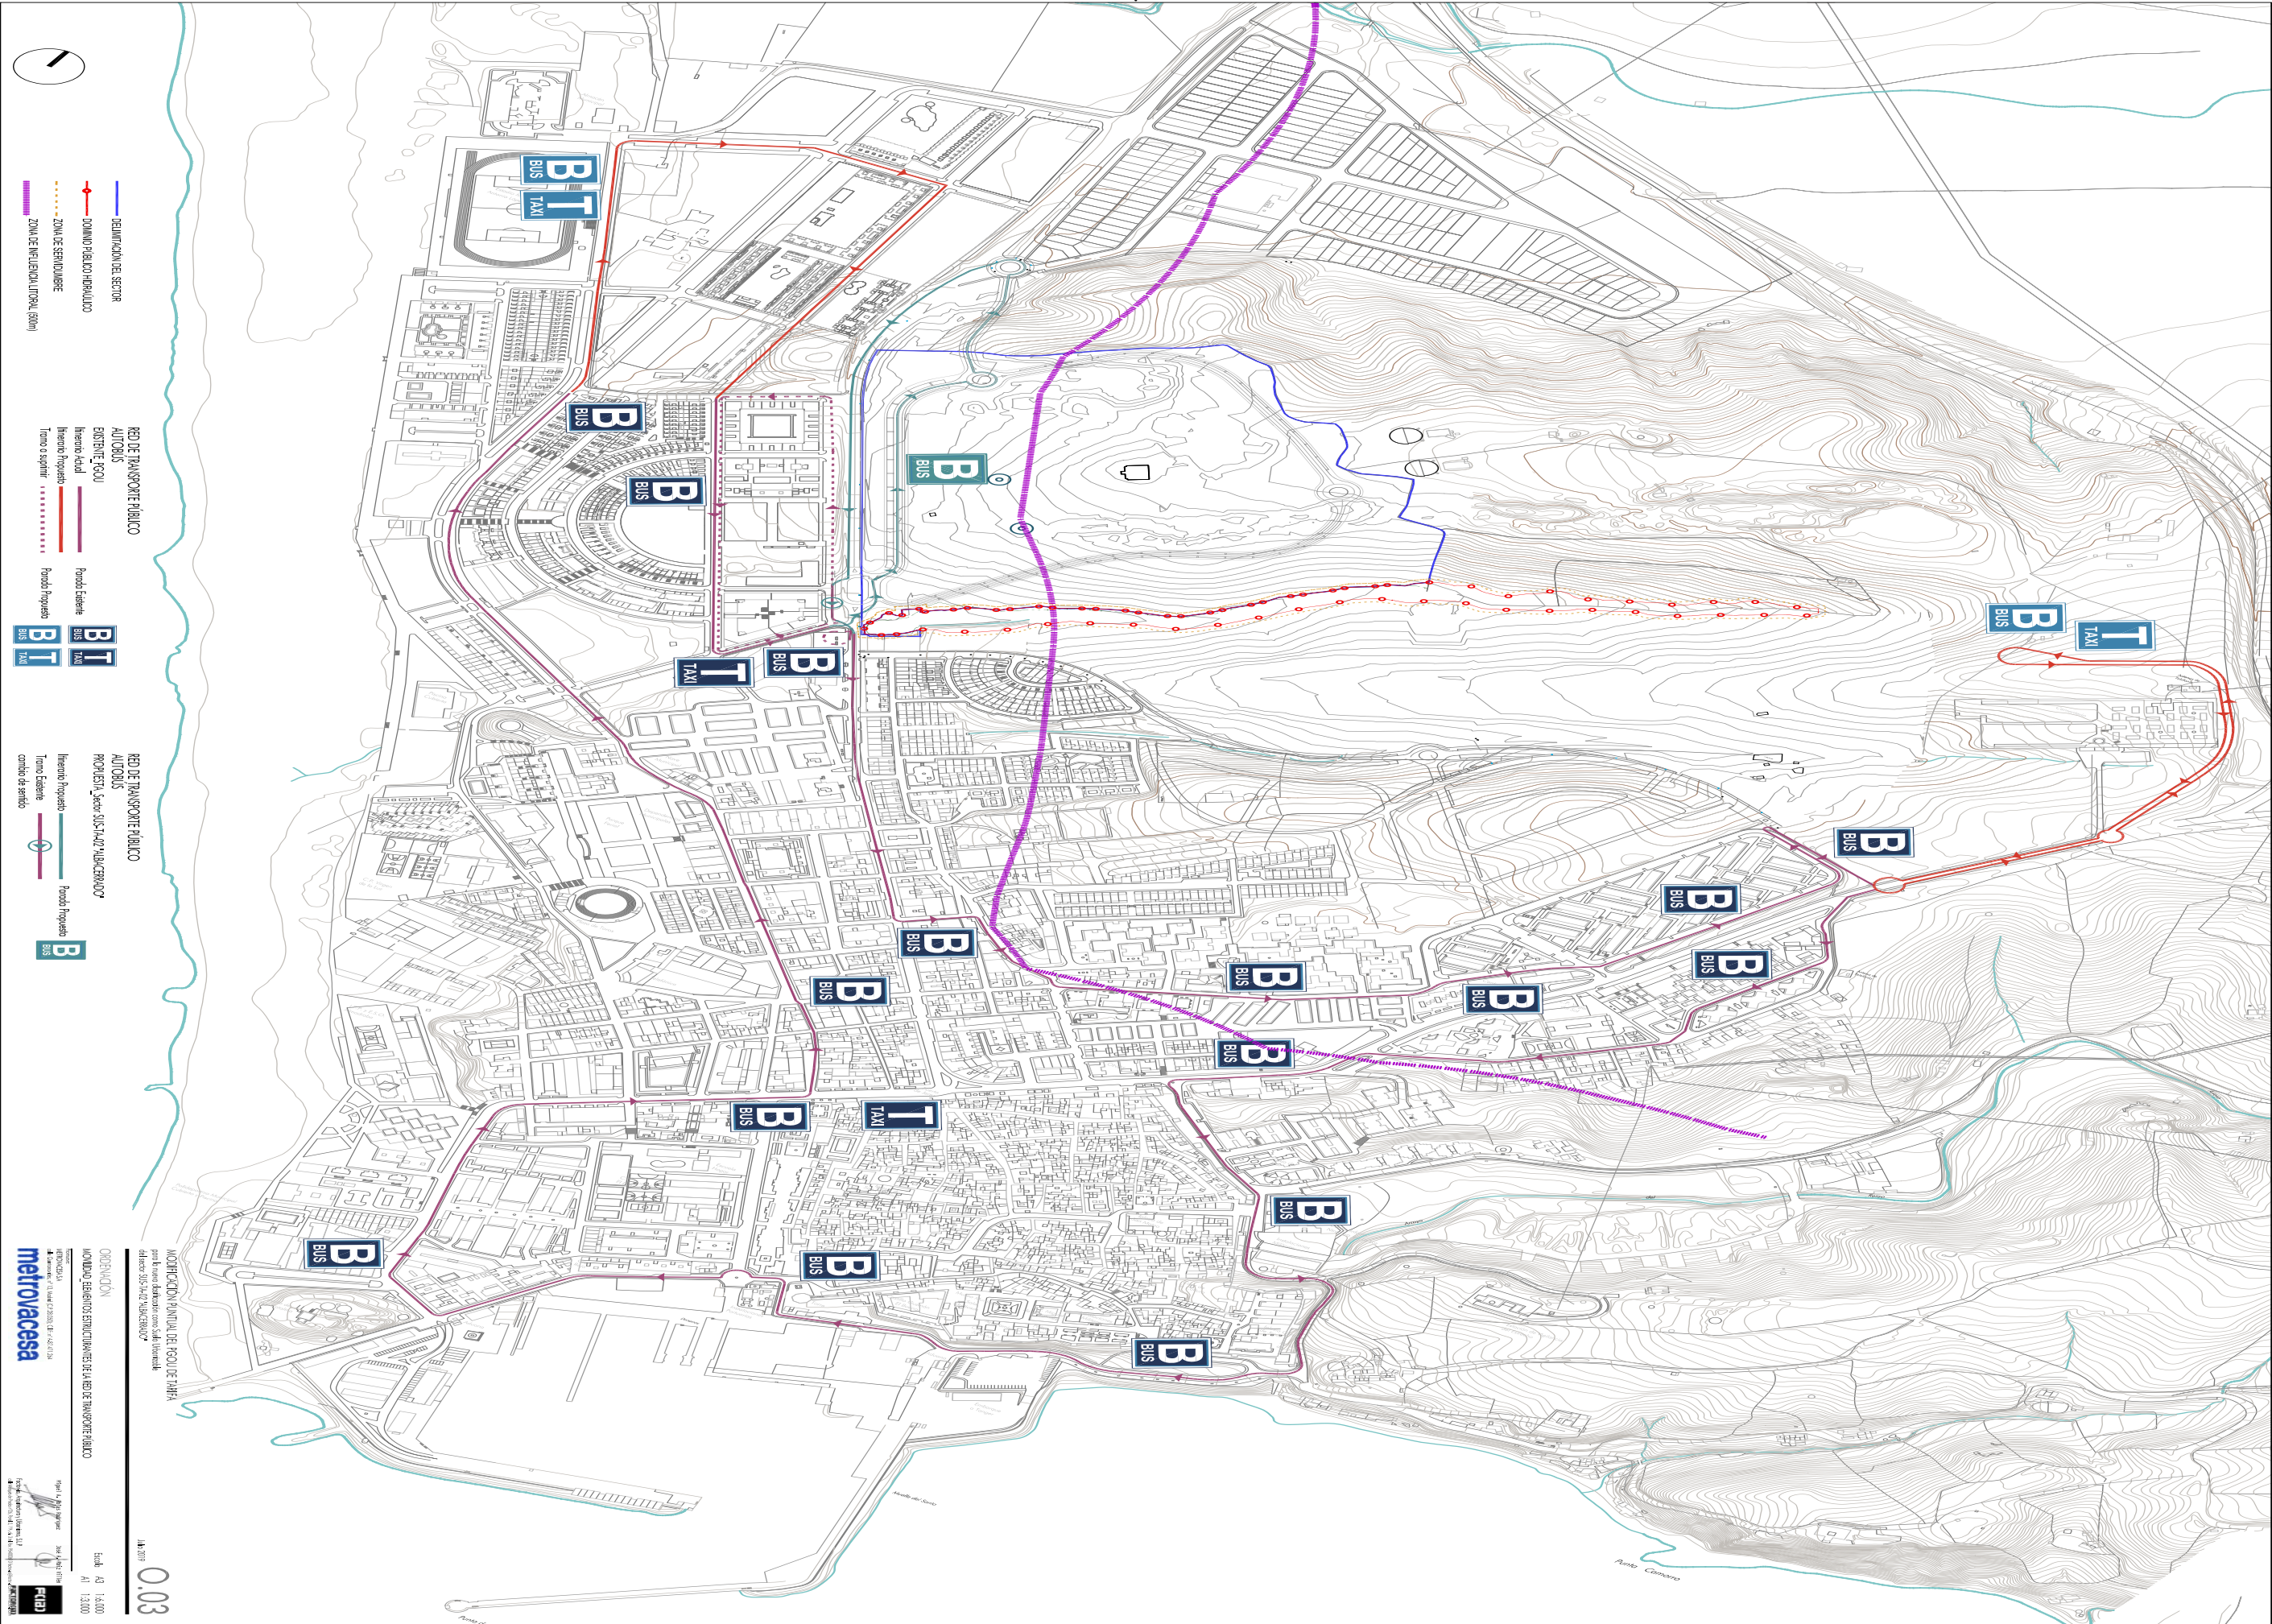



Puede verificar la integridad de este documento consultando la url:
Código Seguro de Validación 4209223f392c4d0d854a75a9480585ab001
Uri de validación <https://sede.aytotarifa.com/validador>
Metadatos Origen: Origen administración Estado de elaboración: Original

Firma 1 de 1

SECRETARIO GENERAL
ACCIDENTAL.- DILIGENCIA.-
Aprobado provisionalmente
por acuerdo de Pleno de fecha
03/10/2019.

10/10/2019

Francisco Javier Ochoa Caro

DELIMITACIÓN DEL SECTOR

MODIFICACIÓN PLANO DEL SECTOR PARA
para la nueva delimitación con San Lorenzo
del sector "SIS-PADE ALBUQUERQUE"

1 de 2019

0.04



ORDENACION

Escala A3 1:1.000
A1 1:500

metrovacesa



MOMENTO DE TIERRAS Y PERFILES
PERFILES TRANSVERSALES BUQUE NORTE

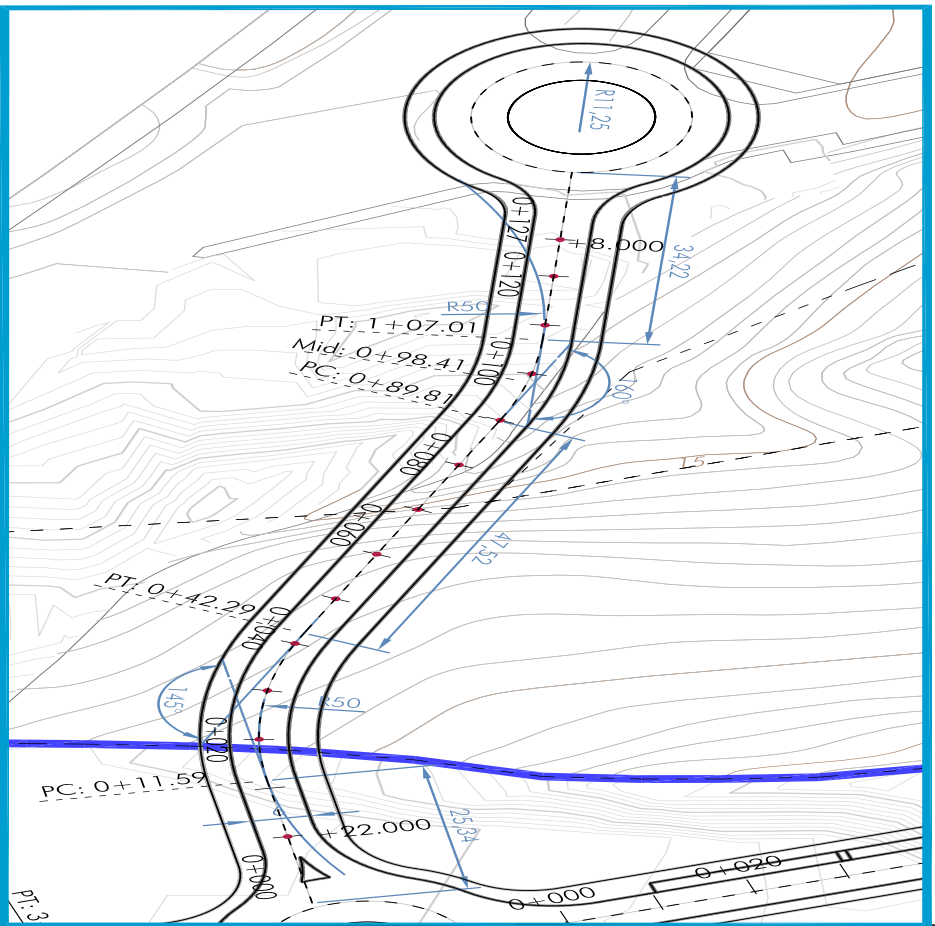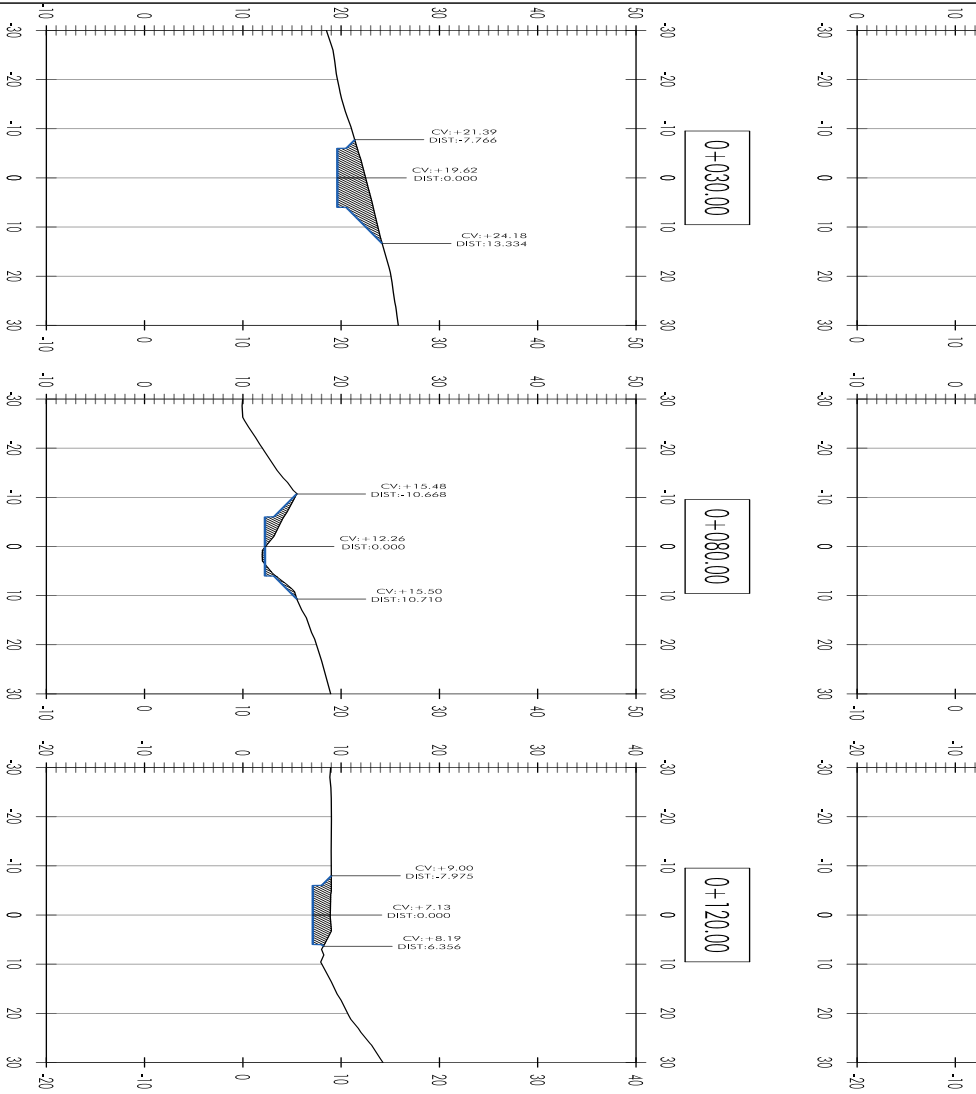

COTAS ROJAS	ORDENADAS	DISTANCIAS	PERFILES LONGITUDINALES BUQUE NORTE	
			PL. OBRAS AL OMBEN	PL. OBRAS AL OMBEN
RELLENO	DESMONTE	TERRENO NATURAL	BASEANTE	TERRENO NATURAL
0+000.00	0+011.59	0+042.29	0+089.81	0+107.01
0+107.01	0+127.48			
0+127.48				

