


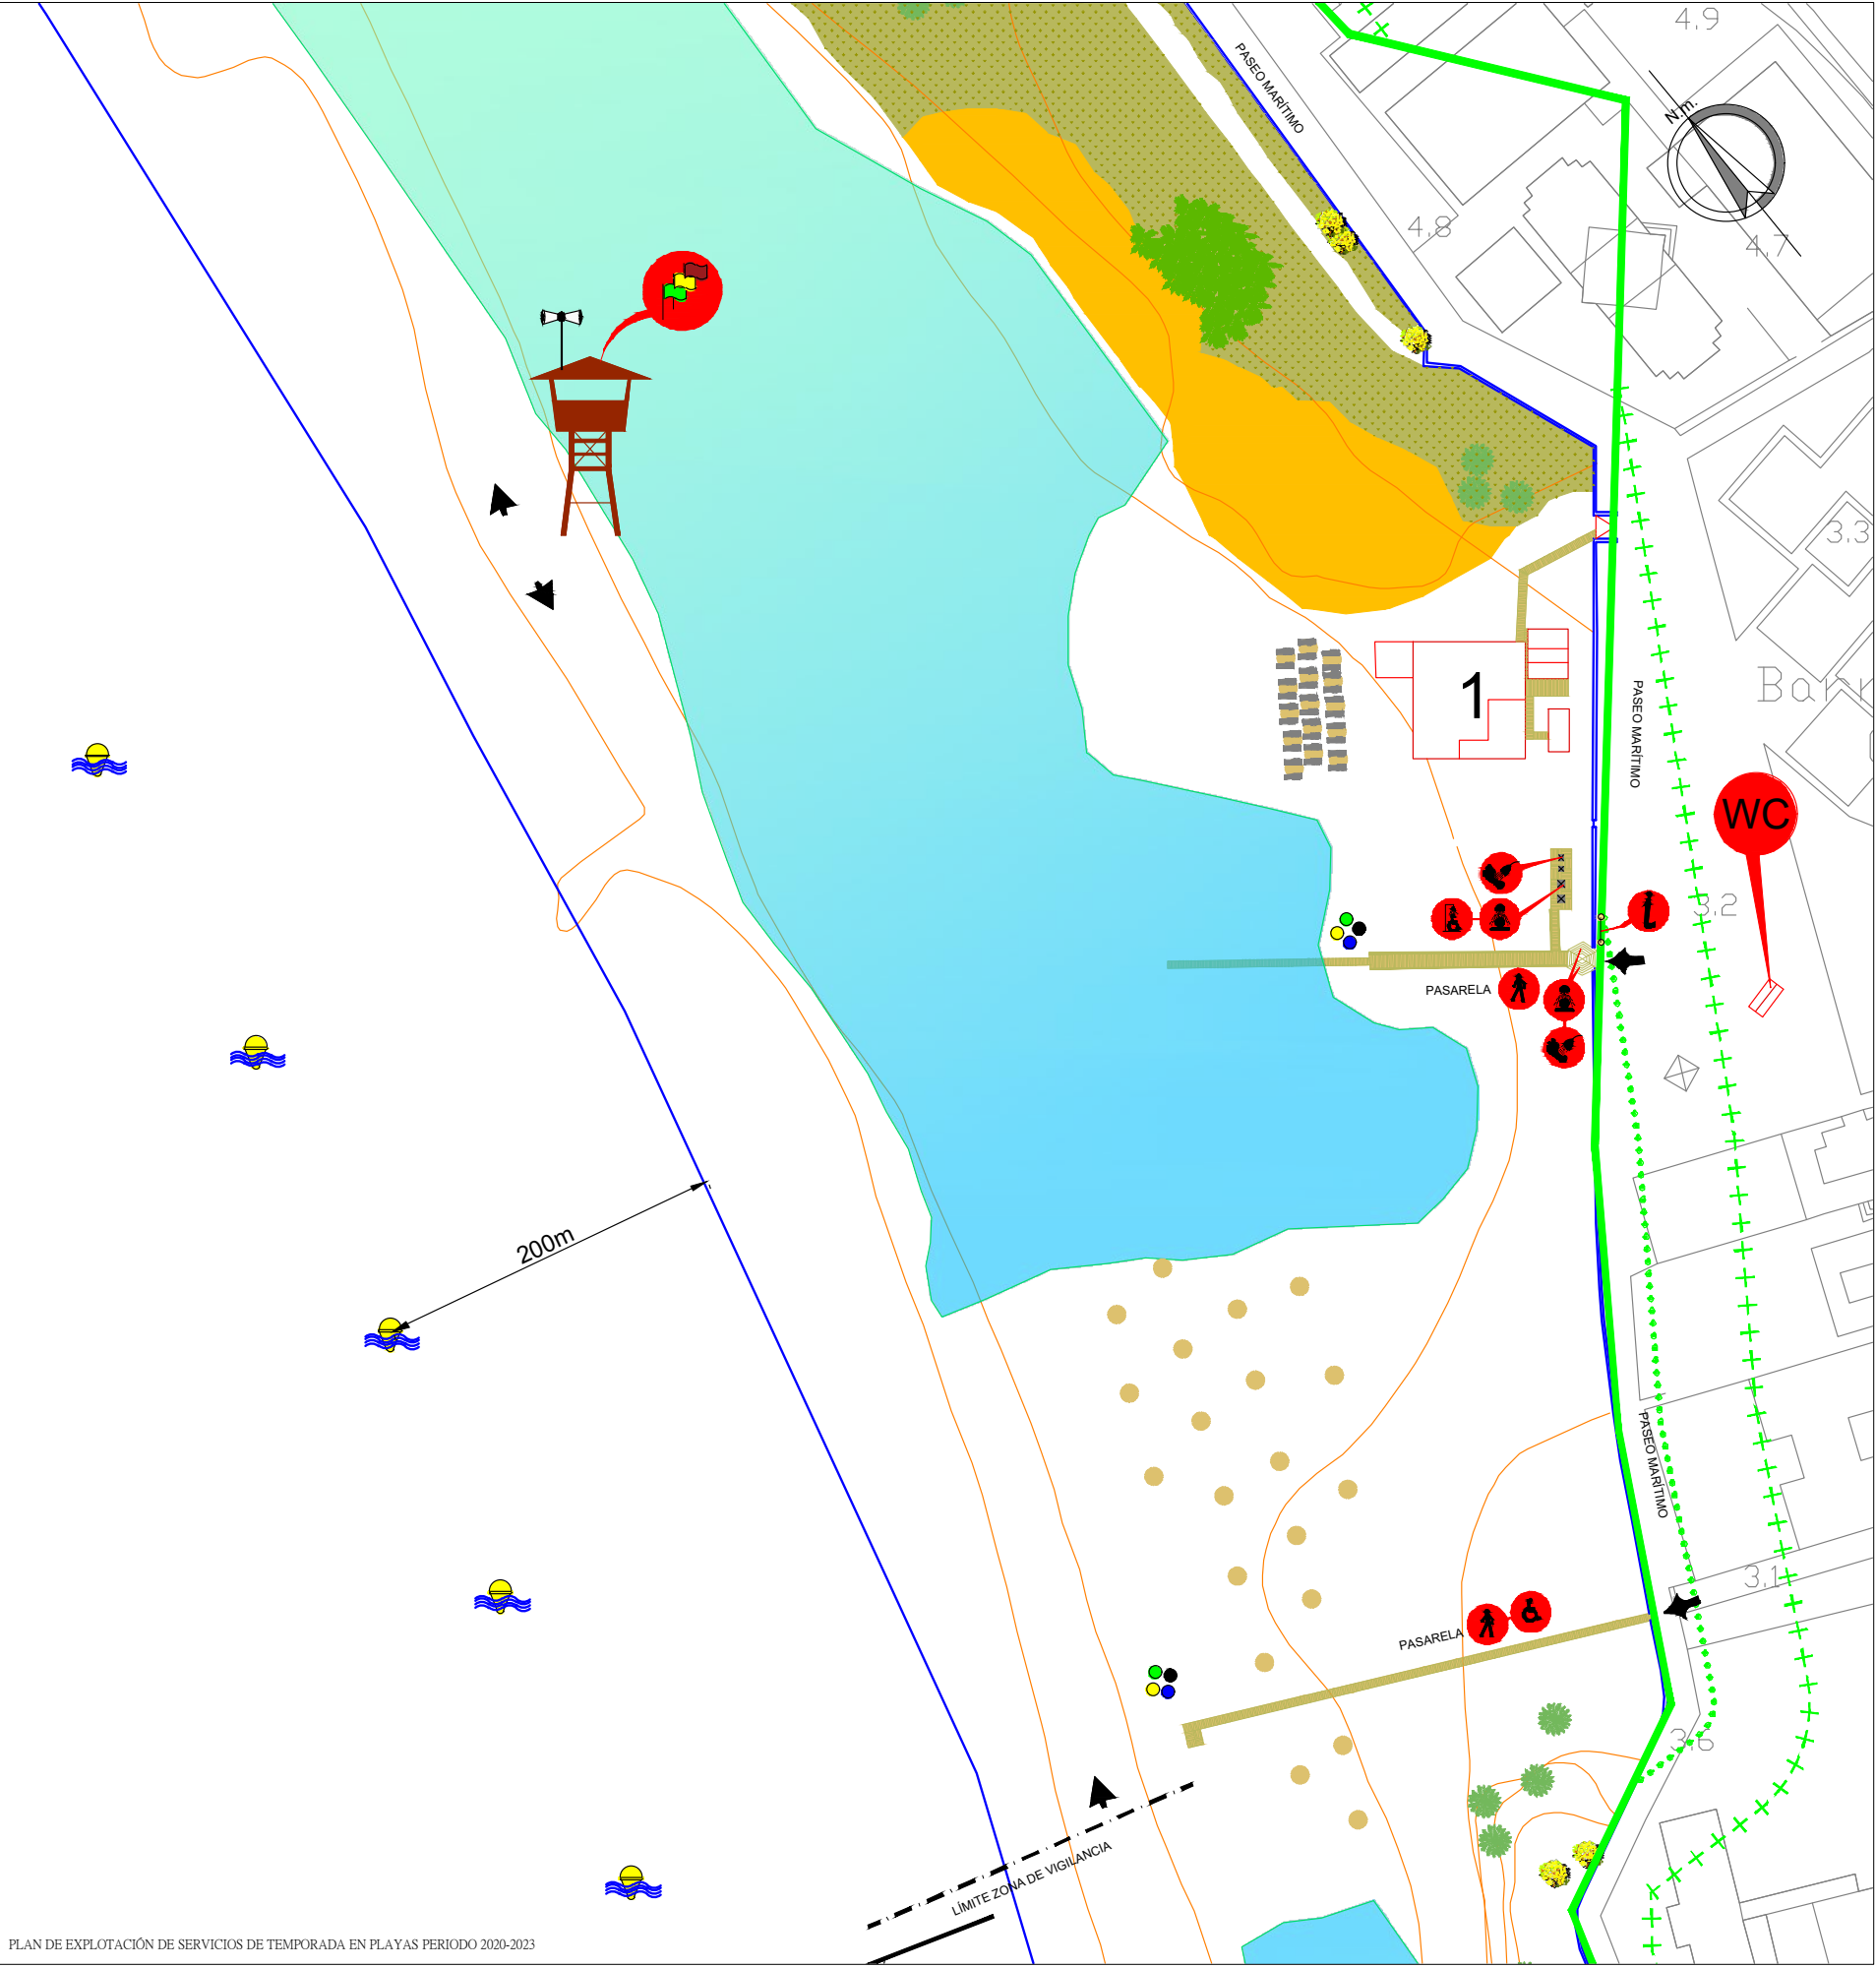

SIMBOLOGÍAS UTILIZADAS

SIMBOLOGÍA DOMINIO PÚBLICO MARÍTIMO-TERRESTRE

+++++

 LÍMITE DE SERVIDUMBRE DE PROTECCIÓN

ooooo

 LÍMITE DE SERVIDUMBRE DE TRÁNSITO

 LÍNEA DE DESLINDE DEL DPMT

 LÍNEA DE LA RIBERA DEL MAR

SIMBOLOGÍA GENÉRICA

TORRE DE VIGILANCIA (1), MEGAFONÍA Y BANDERAS
Coordenada Uso 30 UTM ETRS-89 (X:264758.40 ; Y:3988435.29)

WC

 MÓDULO DE ASEOS
Coordenada Uso 30 UTM ETRS-89 (X:264930.23 ; Y:3988355.02)

CARTEL INFORMATIVO
Coordenada Uso 30 UTM ETRS-89 (X:264906.01 ; Y:3988364.93)

LAVAPIES
Coordenada Uso 30 UTM ETRS-89 (X:264900.24 ; Y:3988374.62)

DUCHAS CON ADAPTACIÓN PARA PERSONAS CON DIVERSIDAD FUNCIONAL
Coordenada Uso 30 UTM ETRS-89 (X:264900.24 ; Y:3988370.44)

ACCESO PEATONAL A PLAYA

INSTALACIONES

1

 CHIRINGUITO WAIKIKI
Coordenada Uso 30 UTM ETRS-89 (X:264890.00 ; Y:3988399.00)

HAMACAS (30)
Coordenada Uso 30 UTM ETRS-89 (X:264859.35 ; Y:3988396.09)

SOMBRILLAS (15)
Coordenada Uso 30 UTM ETRS-89 (X:264859.35 ; Y:3988396.09)

PASARELAS CHIRINGUITO WAIKIKI
Sup. Aproximada 54.30m²

ISLA ECOLÓGICA
Coordenada Uso 30 UTM ETRS-89 (X:264841.84 ; Y:3988255.02)
(X:264869.18 ; Y:3988364.54)

SOMBRILLAS PÚBLICAS (20)

ACCESOS PRINCIPALES

SITUACIÓN GEOGRÁFICA

HOJA 1

HOJA Nº

ESCALA

1/1000

ESCALA GRÁFICA

0 10 20 30 40 50 60 70

1.3

PLANO

04

PLAYA LANCES SUR, ZONA AMPLIADA
CARDENAL CISNERO

EXCMO. AYUNTAMIENTO DE TARIFA

DELEGACIÓN DE PLAYAS

DIBUJADO: Rafael Peinado Rodríguez

Ingeniero Técnico
Obras Pública

José Carlos Barragán Rubio

ORIGINAL A3

Puede verificar la integridad de este documento consultando la url:

Código Seguro de Validación

51395fb3f1ea49a3b60d638f1468e480001


Uri de validación

<https://sede.aytotarifa.com/validador>

Metadatos

Origen: Origen administración Estado de elaboración: Original

Firma 1 de 2 José Carlos Barragán Rubio	15/04/2020	Ingeniero Técnico de Obras Públicas
	15/04/2020	Técnico Superior Riesgos Laborales
Firma 2 de 2 Juan Atalaya Blanco		

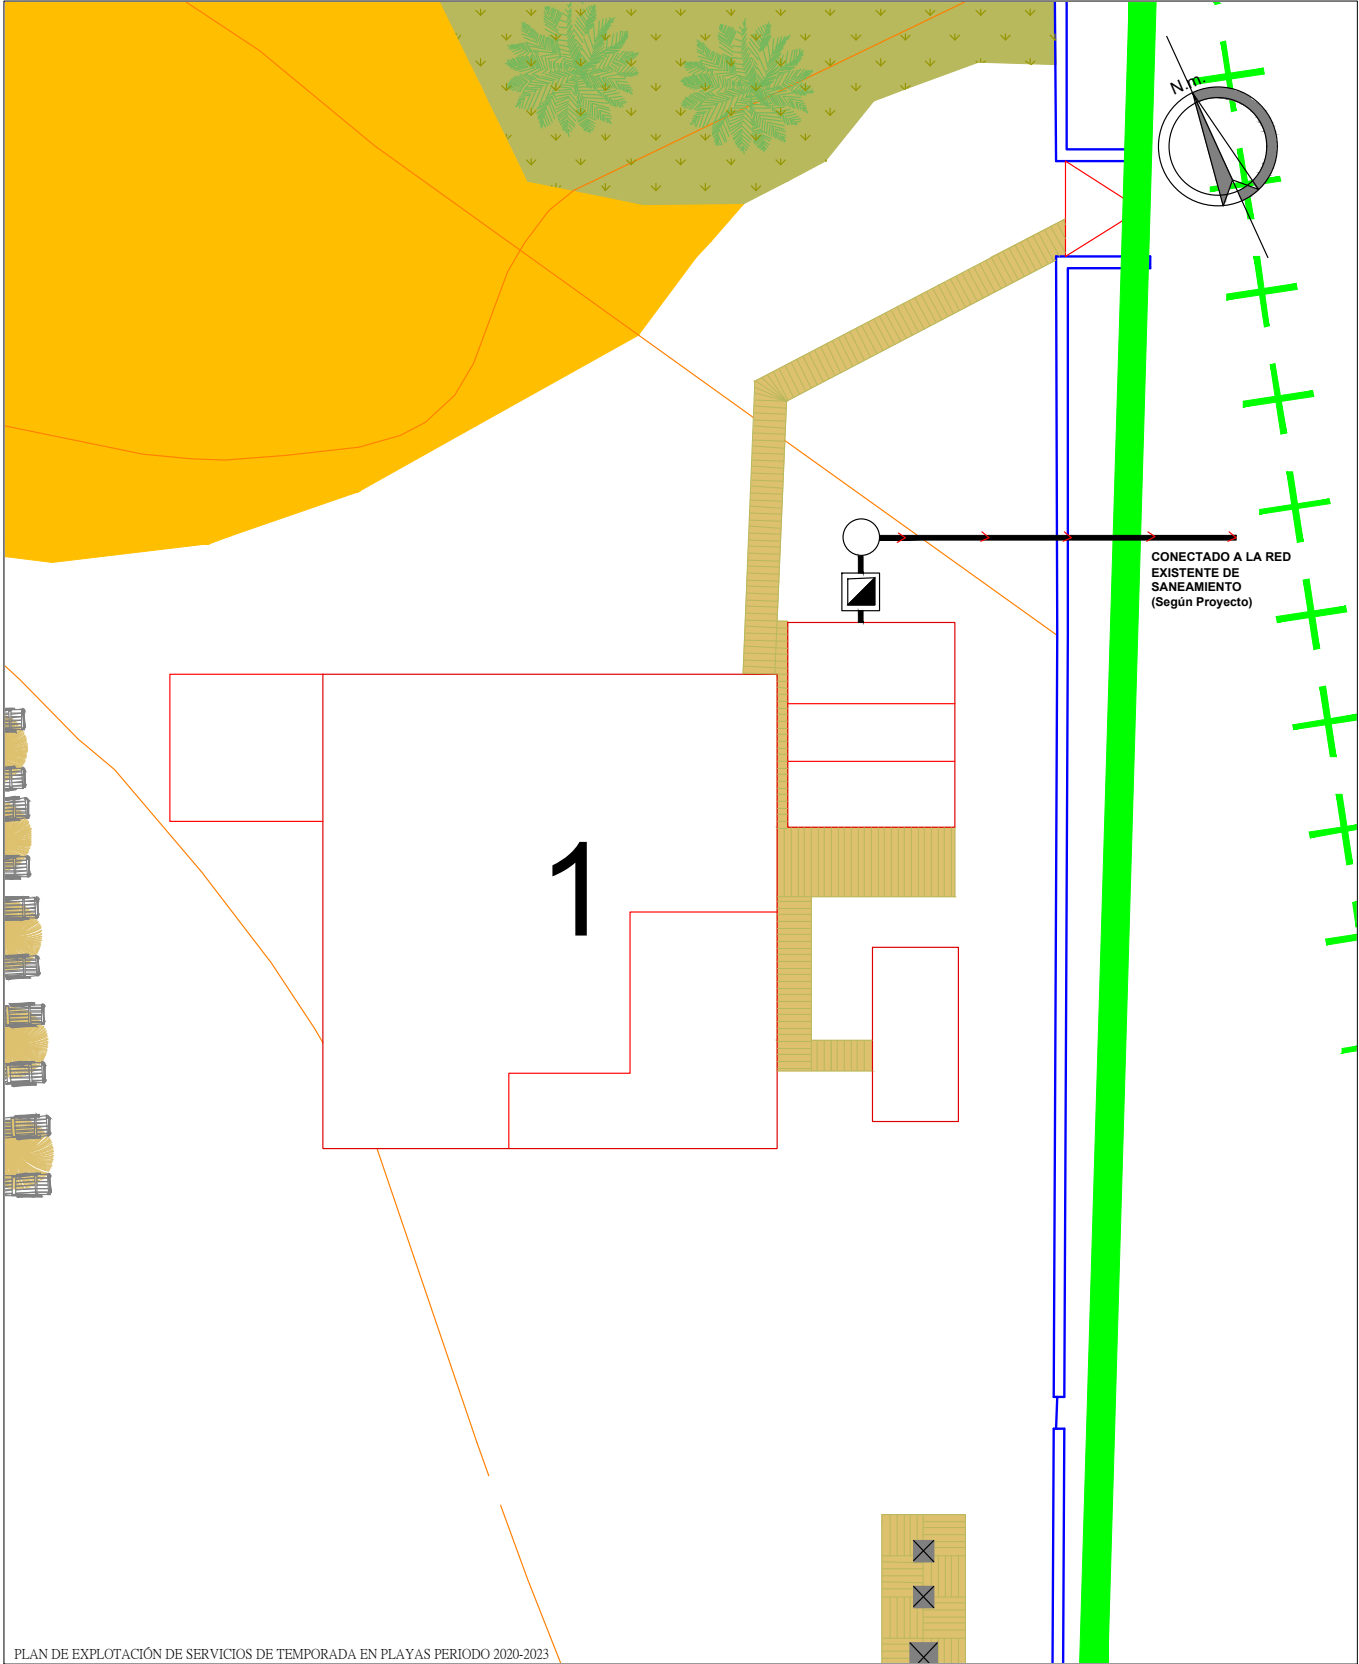

HOJA Nº 1.3	ESCALA 1/250	ESCALA GRÁFICA 
	PLANO 04.a	EVACUACIÓN, SANEAMIENTO CHIRINGUITO Nº 1 LANCES SUR-CARDENAL CISNERO

- ARQUETA SEPARADORA DE GRASAS 0.60X0.60 Coordinada Uso 30 UTM ETRS-89 (X:264897.91 ; Y:3988410.12)
- DEPÓSITO ESTANCO 1.000L
- COLECTOR



EXCMO. AYUNTAMIENTO DE TARIFA
DELEGACIÓN DE PLAYAS

DIBUJADO: Rafael Peinado Rodríguez

Ingeniero Técnico
Obras Pública

José Carlos Barragán Rubio

ORIGINAL A4




Puede verificar la integridad de este documento consultando la url:

Código Seguro de Validación	51395fb3f1ea49a3b60d638f1468e480001
Url de validación	https://sede.aytotarifa.com/validador
Metadatos	Origen: Origen administración Estado de elaboración: Original



Firma 1 de 2	Firma 2 de 2	Técnico Superior Riesgos Laborales
José Carlos Barragan Rubio	Juan Atalaya Blanco	15/04/2020
15/04/2020	Ingeniero Técnico de Obras Públicas	
José Carlos Barragan Rubio	Juan Atalaya Blanco	15/04/2020

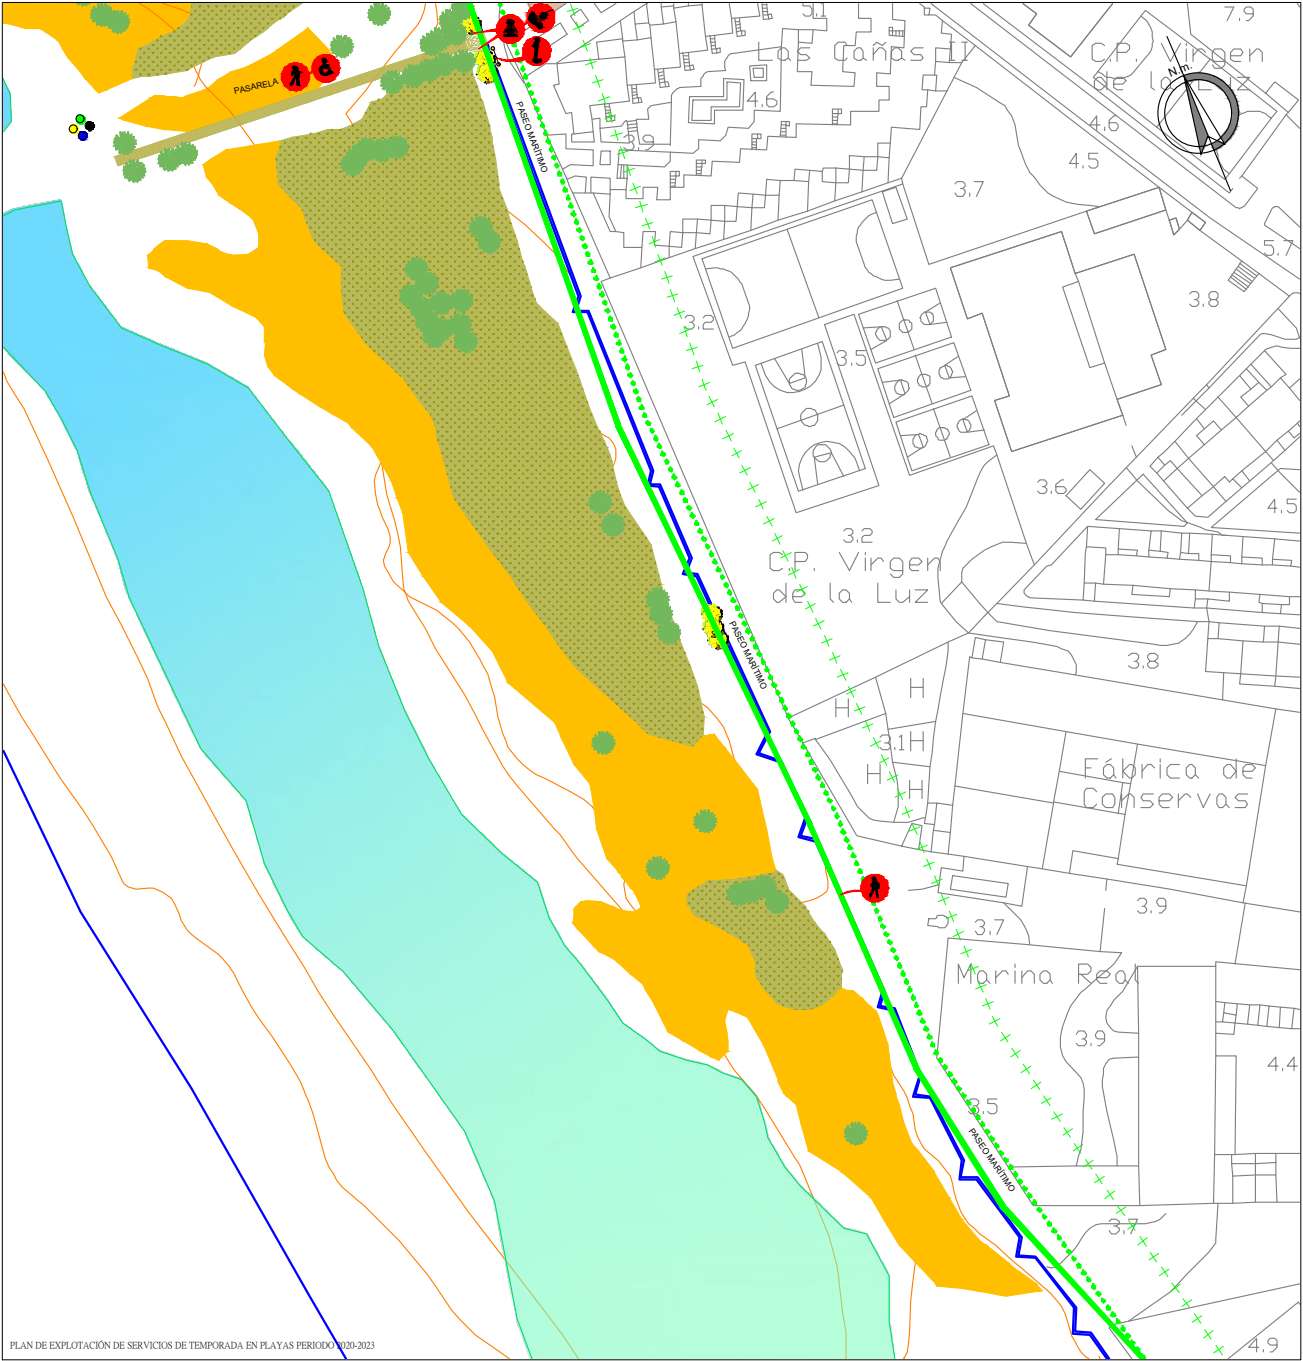

SIMBOLOGÍAS UTILIZADAS

SIMBOLOGÍA DOMINIO PÚBLICO MARÍTIMO-TERRESTRE

- +++++ LÍMITE DE SERVIDUMBRE DE PROTECCIÓN
- LÍMITE DE SERVIDUMBRE DE TRÁNSITO
- LÍNEA DE DESLINDE DEL DPMT
- LÍNEA DE LA RIBERA DEL MAR


SIMBOLOGÍA GENÉRICA

- ACCESO PEATONAL A PLAYA
- DUCHAS
Coordenada Uso 30 UTM ETRS-89 (X:264673.11 ; Y:3988834.84)
- LAVAPIES
Coordenada Uso 30 UTM ETRS-89 (X:264673.11 ; Y:3988834.84)
- CARTEL INFORMATIVO ADAPTADO
Coordenada Uso 30 UTM ETRS-89 (X:264677.65 ; Y:3988831.08)

ISLA ECOLÓGICA
Coordenada Uso 30 UTM ETRS-89 (X:264589.86 ; Y:3988816.58)

ACCESOS PRINCIPALES

SITUACIÓN GEOGRÁFICA

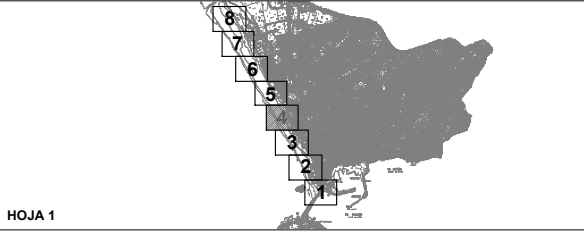

HOJA 1

HOJA Nº	ESCALA	ESCALA GRÁFICA
1.4	1/1000	0 10 20 30 40 50 60 70
PLANO	PLAYA LANCES SUR, ZONA AMPLIADA CARDENAL CISNERO-LAS CAÑAS	
05		



EXCMO. AYUNTAMIENTO DE TARIFA
DELEGACIÓN DE PLAYAS

DIBUJADO: Rafael Peinado Rodríguez

Ingeniero Técnico
Obras Públicas

José Carlos Barragán Rubio

ORIGINAL A3

Puede verificar la integridad de este documento consultando la url:


Código Seguro de Validación 51395fb3f1ea49a3b60d638f1468e480001

Url de validación <https://sede.aytotarifa.com/validador>

Metadatos Origen: Origen administración Estado de elaboración: Original



Firma 1 de 2 José Carlos Barragán Rubio	15/04/2020	Ingeniero Técnico de Obras Públicas
	15/04/2020	Técnico Superior Riesgos Laborales
Firma 2 de 2 Juan Atalaya Blanco		

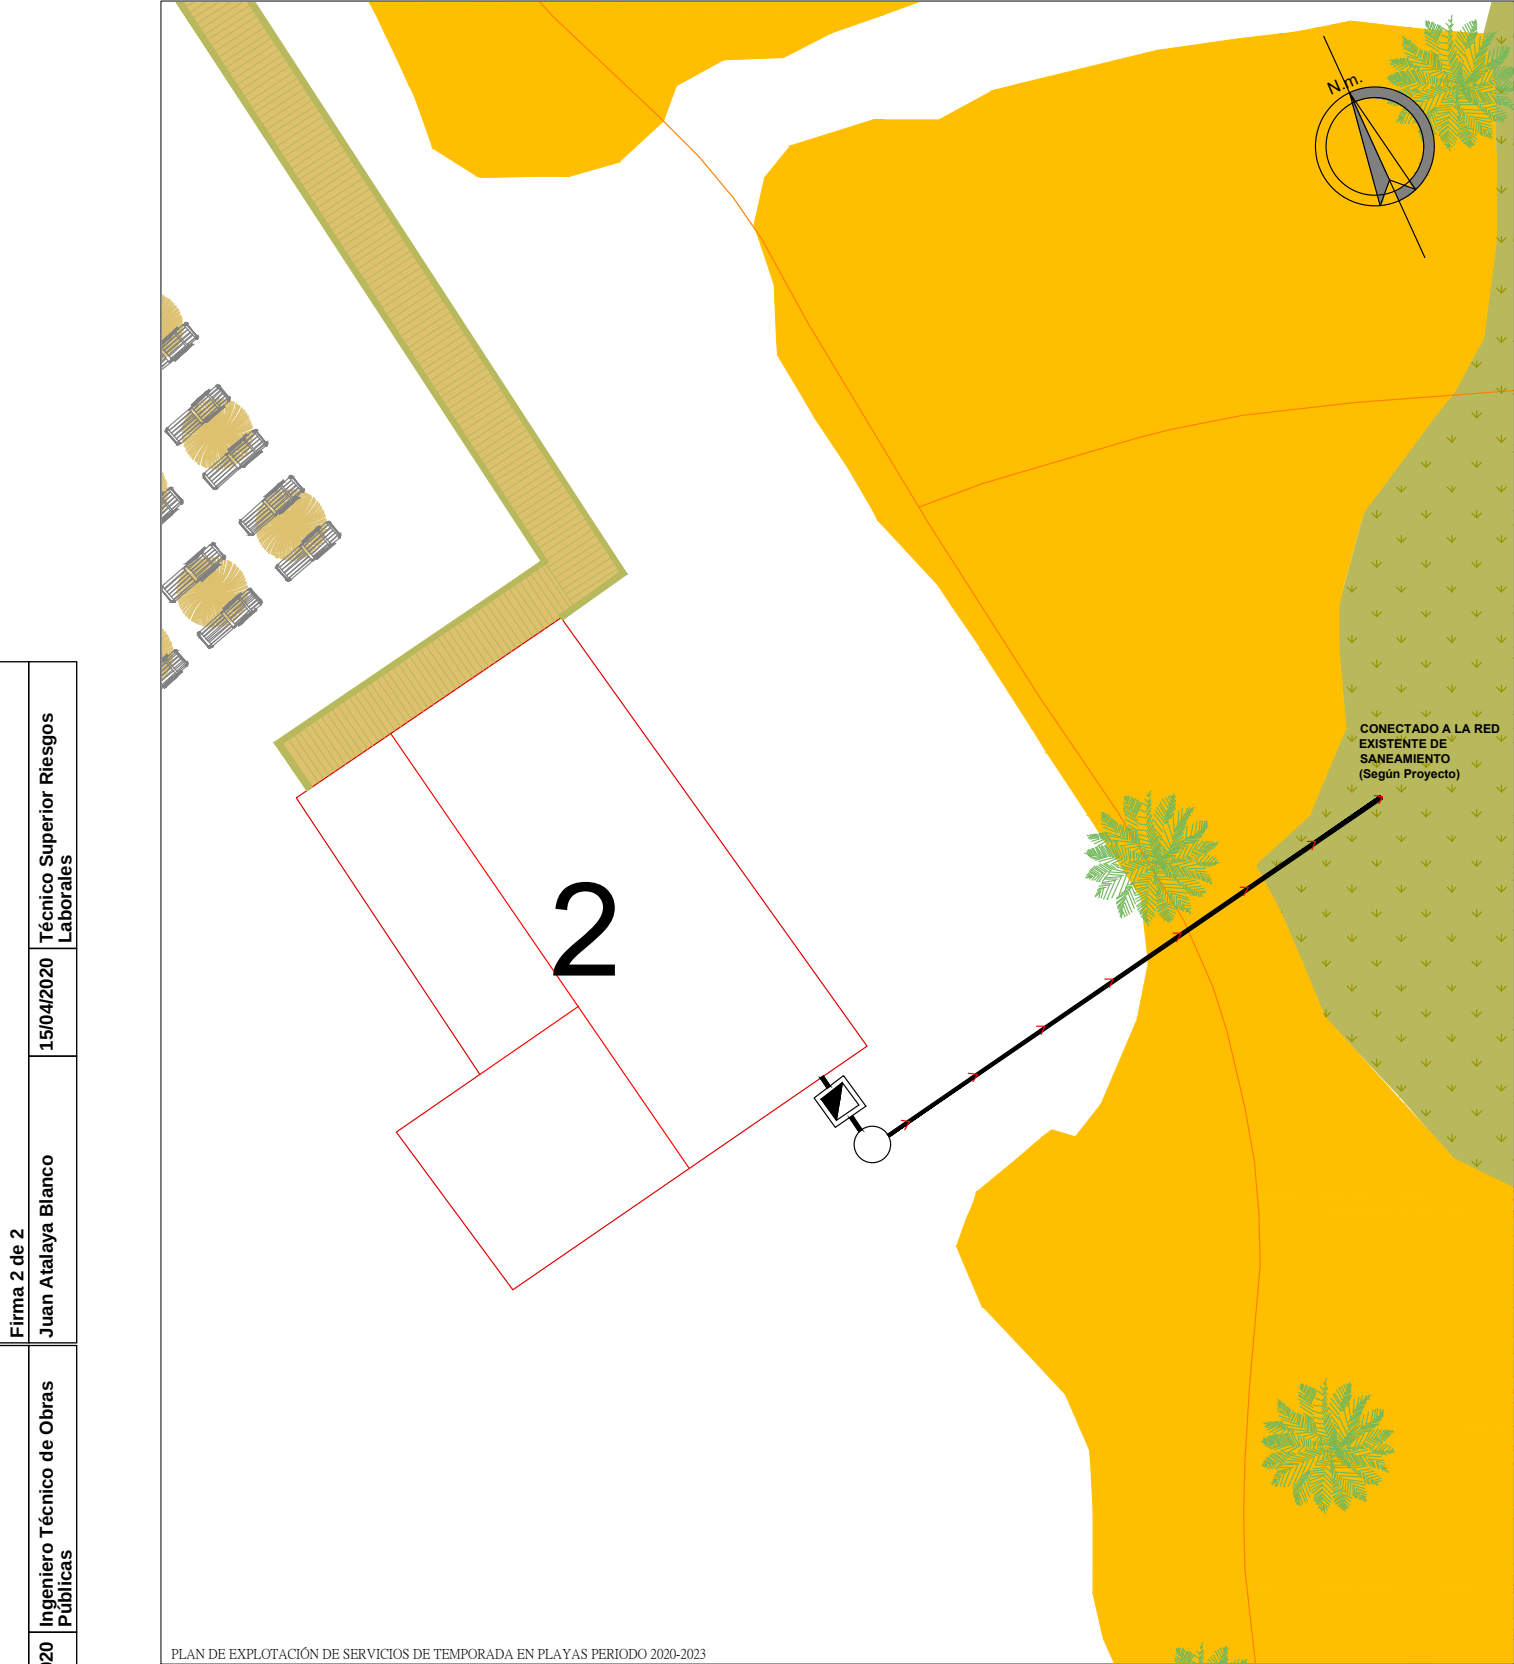

PLAN DE EXPLOTACIÓN DE SERVICIOS DE TEMPORADA EN PLAYAS PERIODO 2020-2023

HOJA Nº 1.5	ESCALA 1/250	ESCALA GRÁFICA 
	PLANO 06.a	EVACUACIÓN, SANEAMIENTO CHIRINGUITO Nº 2 LANCES SUR-LA MARINA

-  ARQUETA SEPARADORA DE GRASAS 0.60X0.60 Coordenada Uso 30 UTM ETRS-89 (X:264533.34 ; Y:3989004.61)
-  DEPÓSITO ESTANCO 1.000L
-  COLECTOR 60mm PVC REFORZADO FLEXIBLE



EXCMO. AYUNTAMIENTO DE TARIFA

DELEGACIÓN DE PLAYAS


DIBUJADO: Rafael Peinado Rodríguez

Ingeniero Técnico
Obras Pública
José Carlos Barragán Rubio

ORIGINAL A4

	Puede verificar la integridad de este documento consultando la url:	
	Código Seguro de Validación	51395fb3f1ea49a3b60d638f1468e480001
	Url de validación	https://sede.aytotarifa.com/validador
	Metadatos	Origen: Origen administración Estado de elaboración: Original



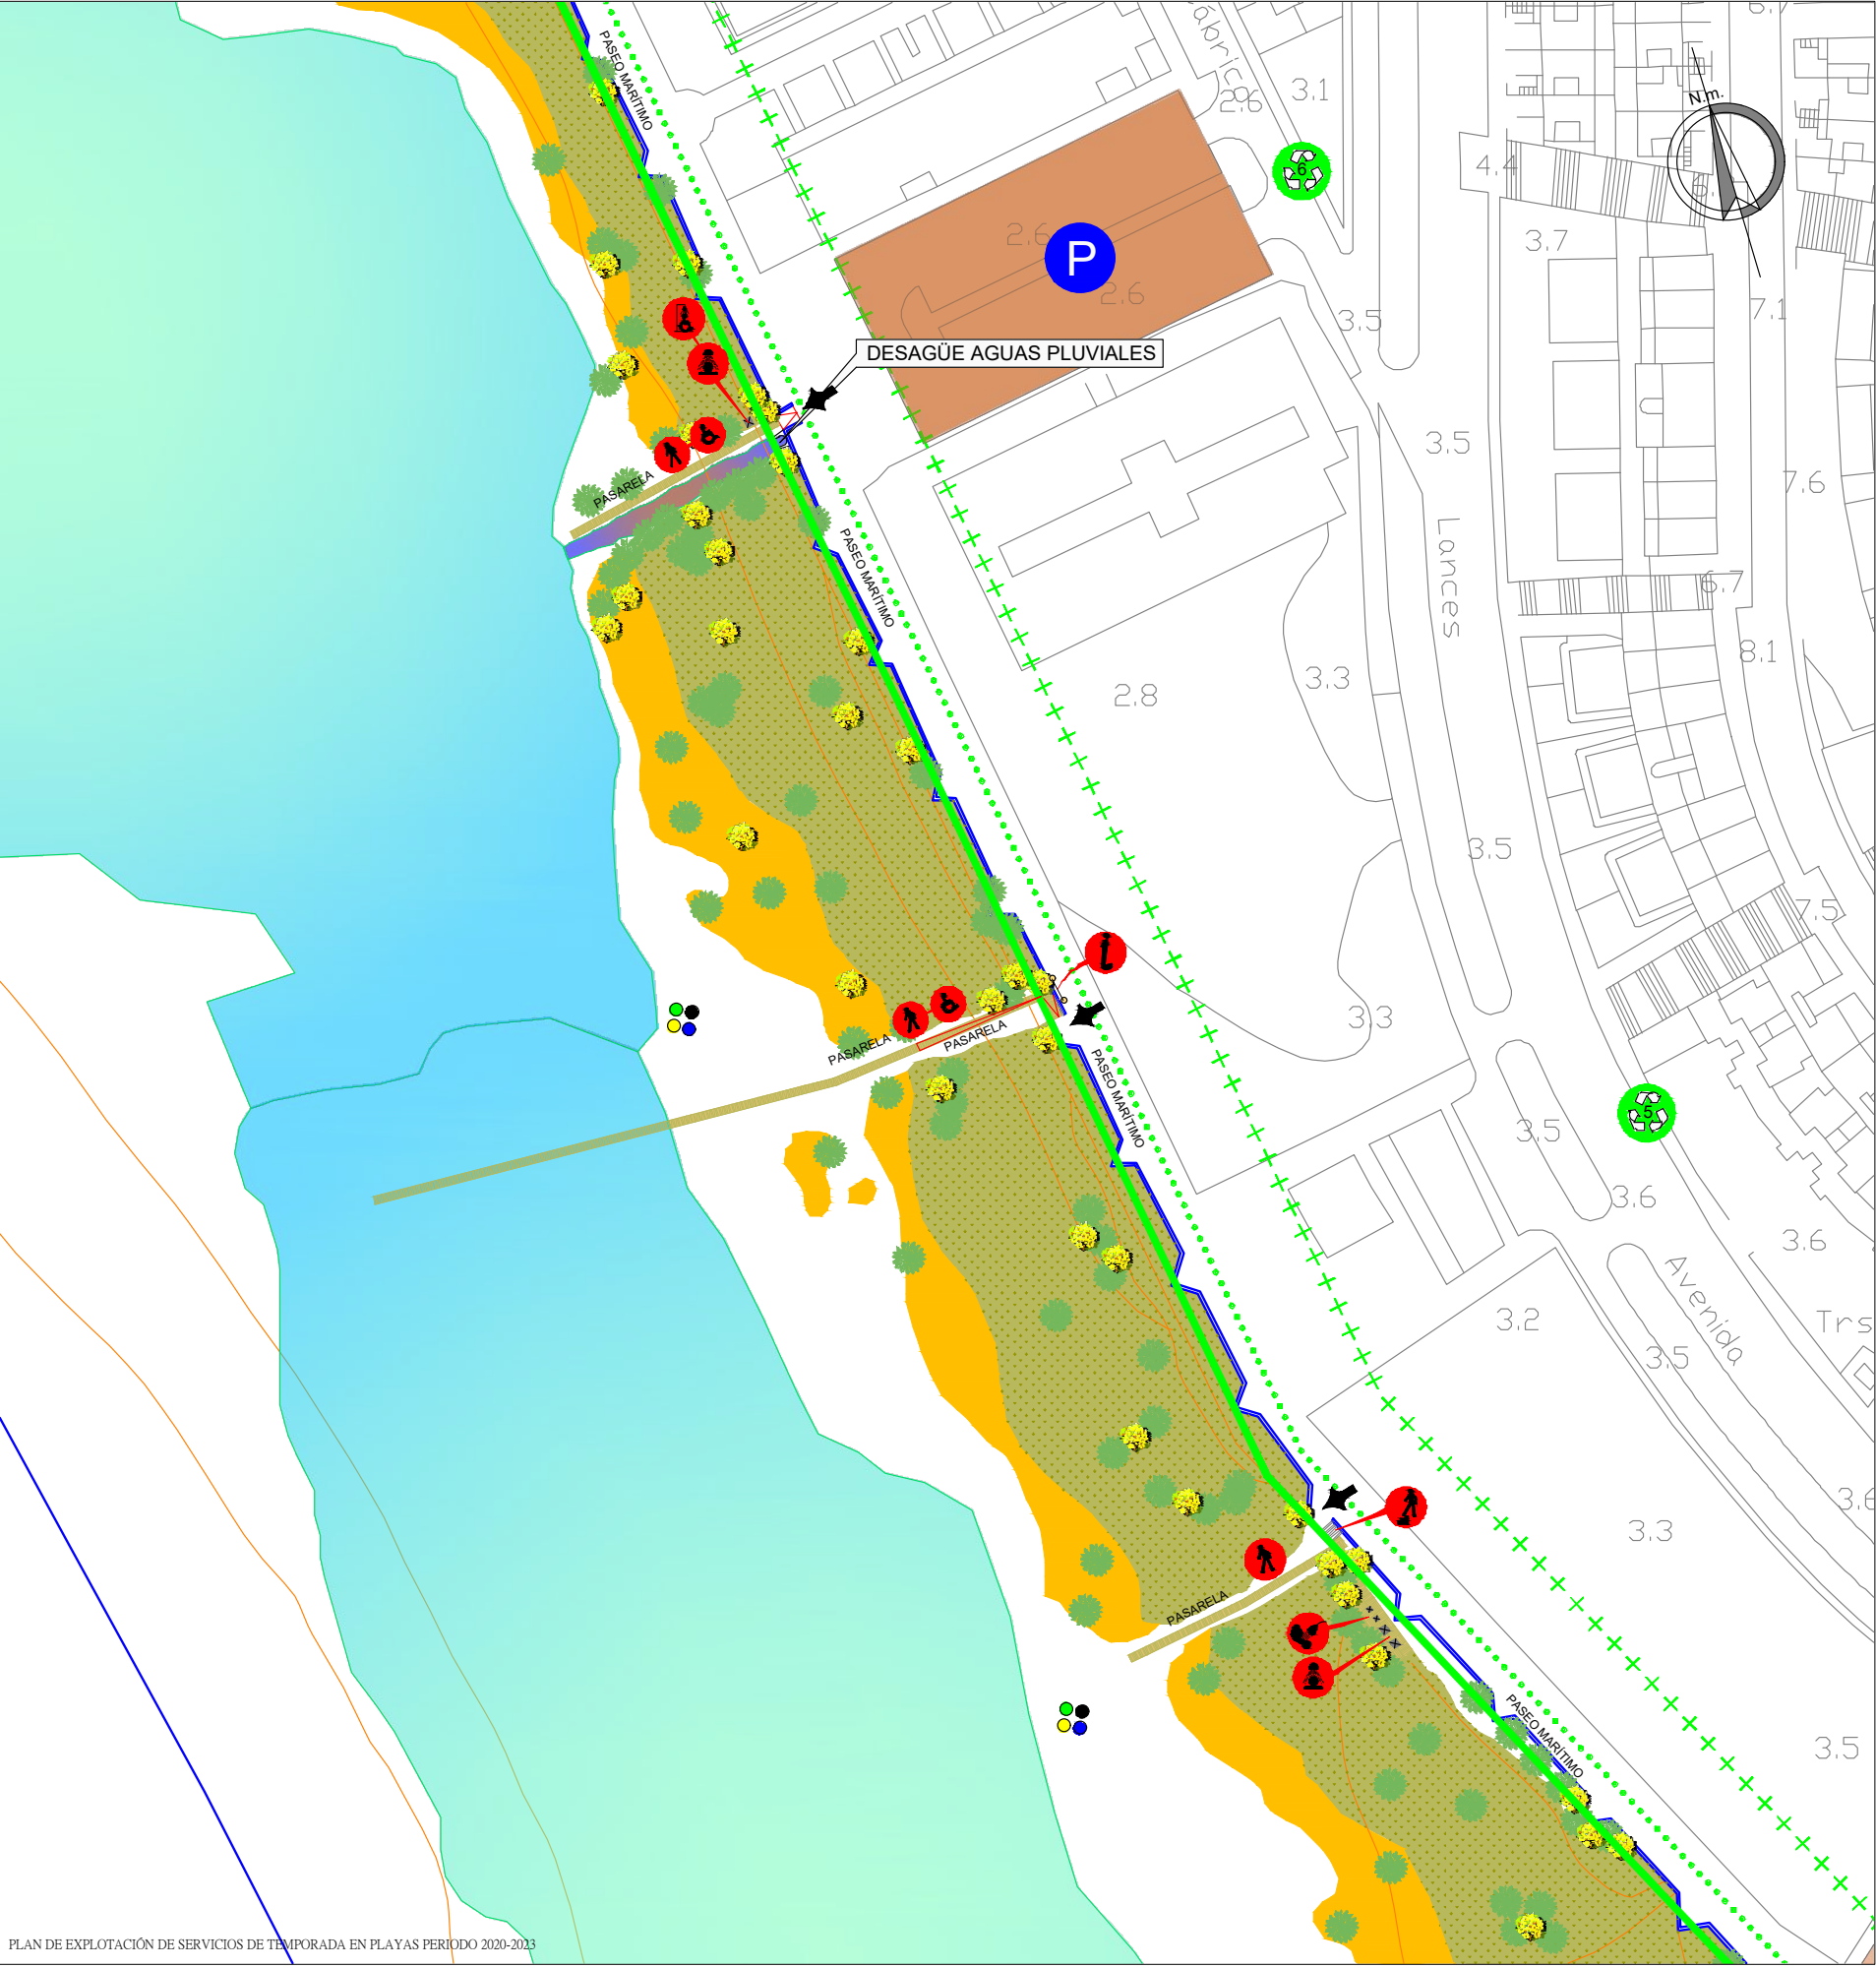

SIMBOLOGÍAS UTILIZADAS

SIMBOLOGÍA DOMINIO PÚBLICO MARÍTIMO-TERRESTRE

+++++ LÍMITE DE SERVIDUMBRE DE PROTECCIÓN

⊙⊙⊙⊙⊙ LÍMITE DE SERVIDUMBRE DE TRÁNSITO

— LÍNEA DE DESLINDE DEL DPMT

— LÍNEA DE LA RIBERA DEL MAR

SIMBOLOGÍA GENÉRICA

LAVAPIES
Coordenada Uso 30 UTM ETRS-89 (X:264490.35 ; Y:3989142.82)

CARTEL INFORMATIVO ADAPTADO
Coordenada Uso 30 UTM ETRS-89 (X:265001.40 ; Y:3989142.82)

DUCHAS CON ADAPTACIÓN PARA PERSONAS CON DIVERSIDAD FUNCIONAL
Coordenada Uso 30 UTM ETRS-89 (X:264492.83 ; Y:3989139.45)

ACCESO PEATONAL A PLAYAS
Coordenada Uso 30 UTM ETRS-89 (X:264444.94 ; Y:3989230.75)
(X:264403.95 ; Y:3989316.79)

ESCALERA DE ACCESO A PLAYAS
Coordenada Uso 30 UTM ETRS-89 (X:264484.68 ; Y:3989155.26)

ISLA ECOLÓGICA
Coordenada Uso 30 UTM ETRS-89 (X:264446.48 ; Y:3989127.44)
(X:264389.29 ; Y:3989229.90)

PUNTO DE RECOGIDA SELECTIVA
Coordenada Uso 30 UTM ETRS-89 (X:264530.10 ; Y:3989216.01)
(X:264480.05 ; Y:3989353.80)

ACCESOS PRINCIPALES

SITUACIÓN GEOGRÁFICA

HOJA 1

HOJA Nº

1.6

ESCALA

1/1000

ESCALA GRÁFICA

0 10 20 30 40 50 60 70

PLANO

07

PLAYA LANCES SUR, ZONA AMPLIADA

LA MARINA-LA TORTUGA

EXCMO. AYUNTAMIENTO DE TARIFA

DELEGACIÓN DE PLAYAS

DIBUJADO: Rafael Peinado Rodríguez

Ingeniero Técnico Obras Pública

José Carlos Barragán Rubio

ORIGINAL A3

Puede verificar la integridad de este documento consultando la url:

Código Seguro de Validación


Uri de validación

Metadatos

51395fb3f1ea49a3b60d638f1468e480001

<https://sede.aytotarifa.com/validador>

Origen: Origen administración Estado de elaboración: Original

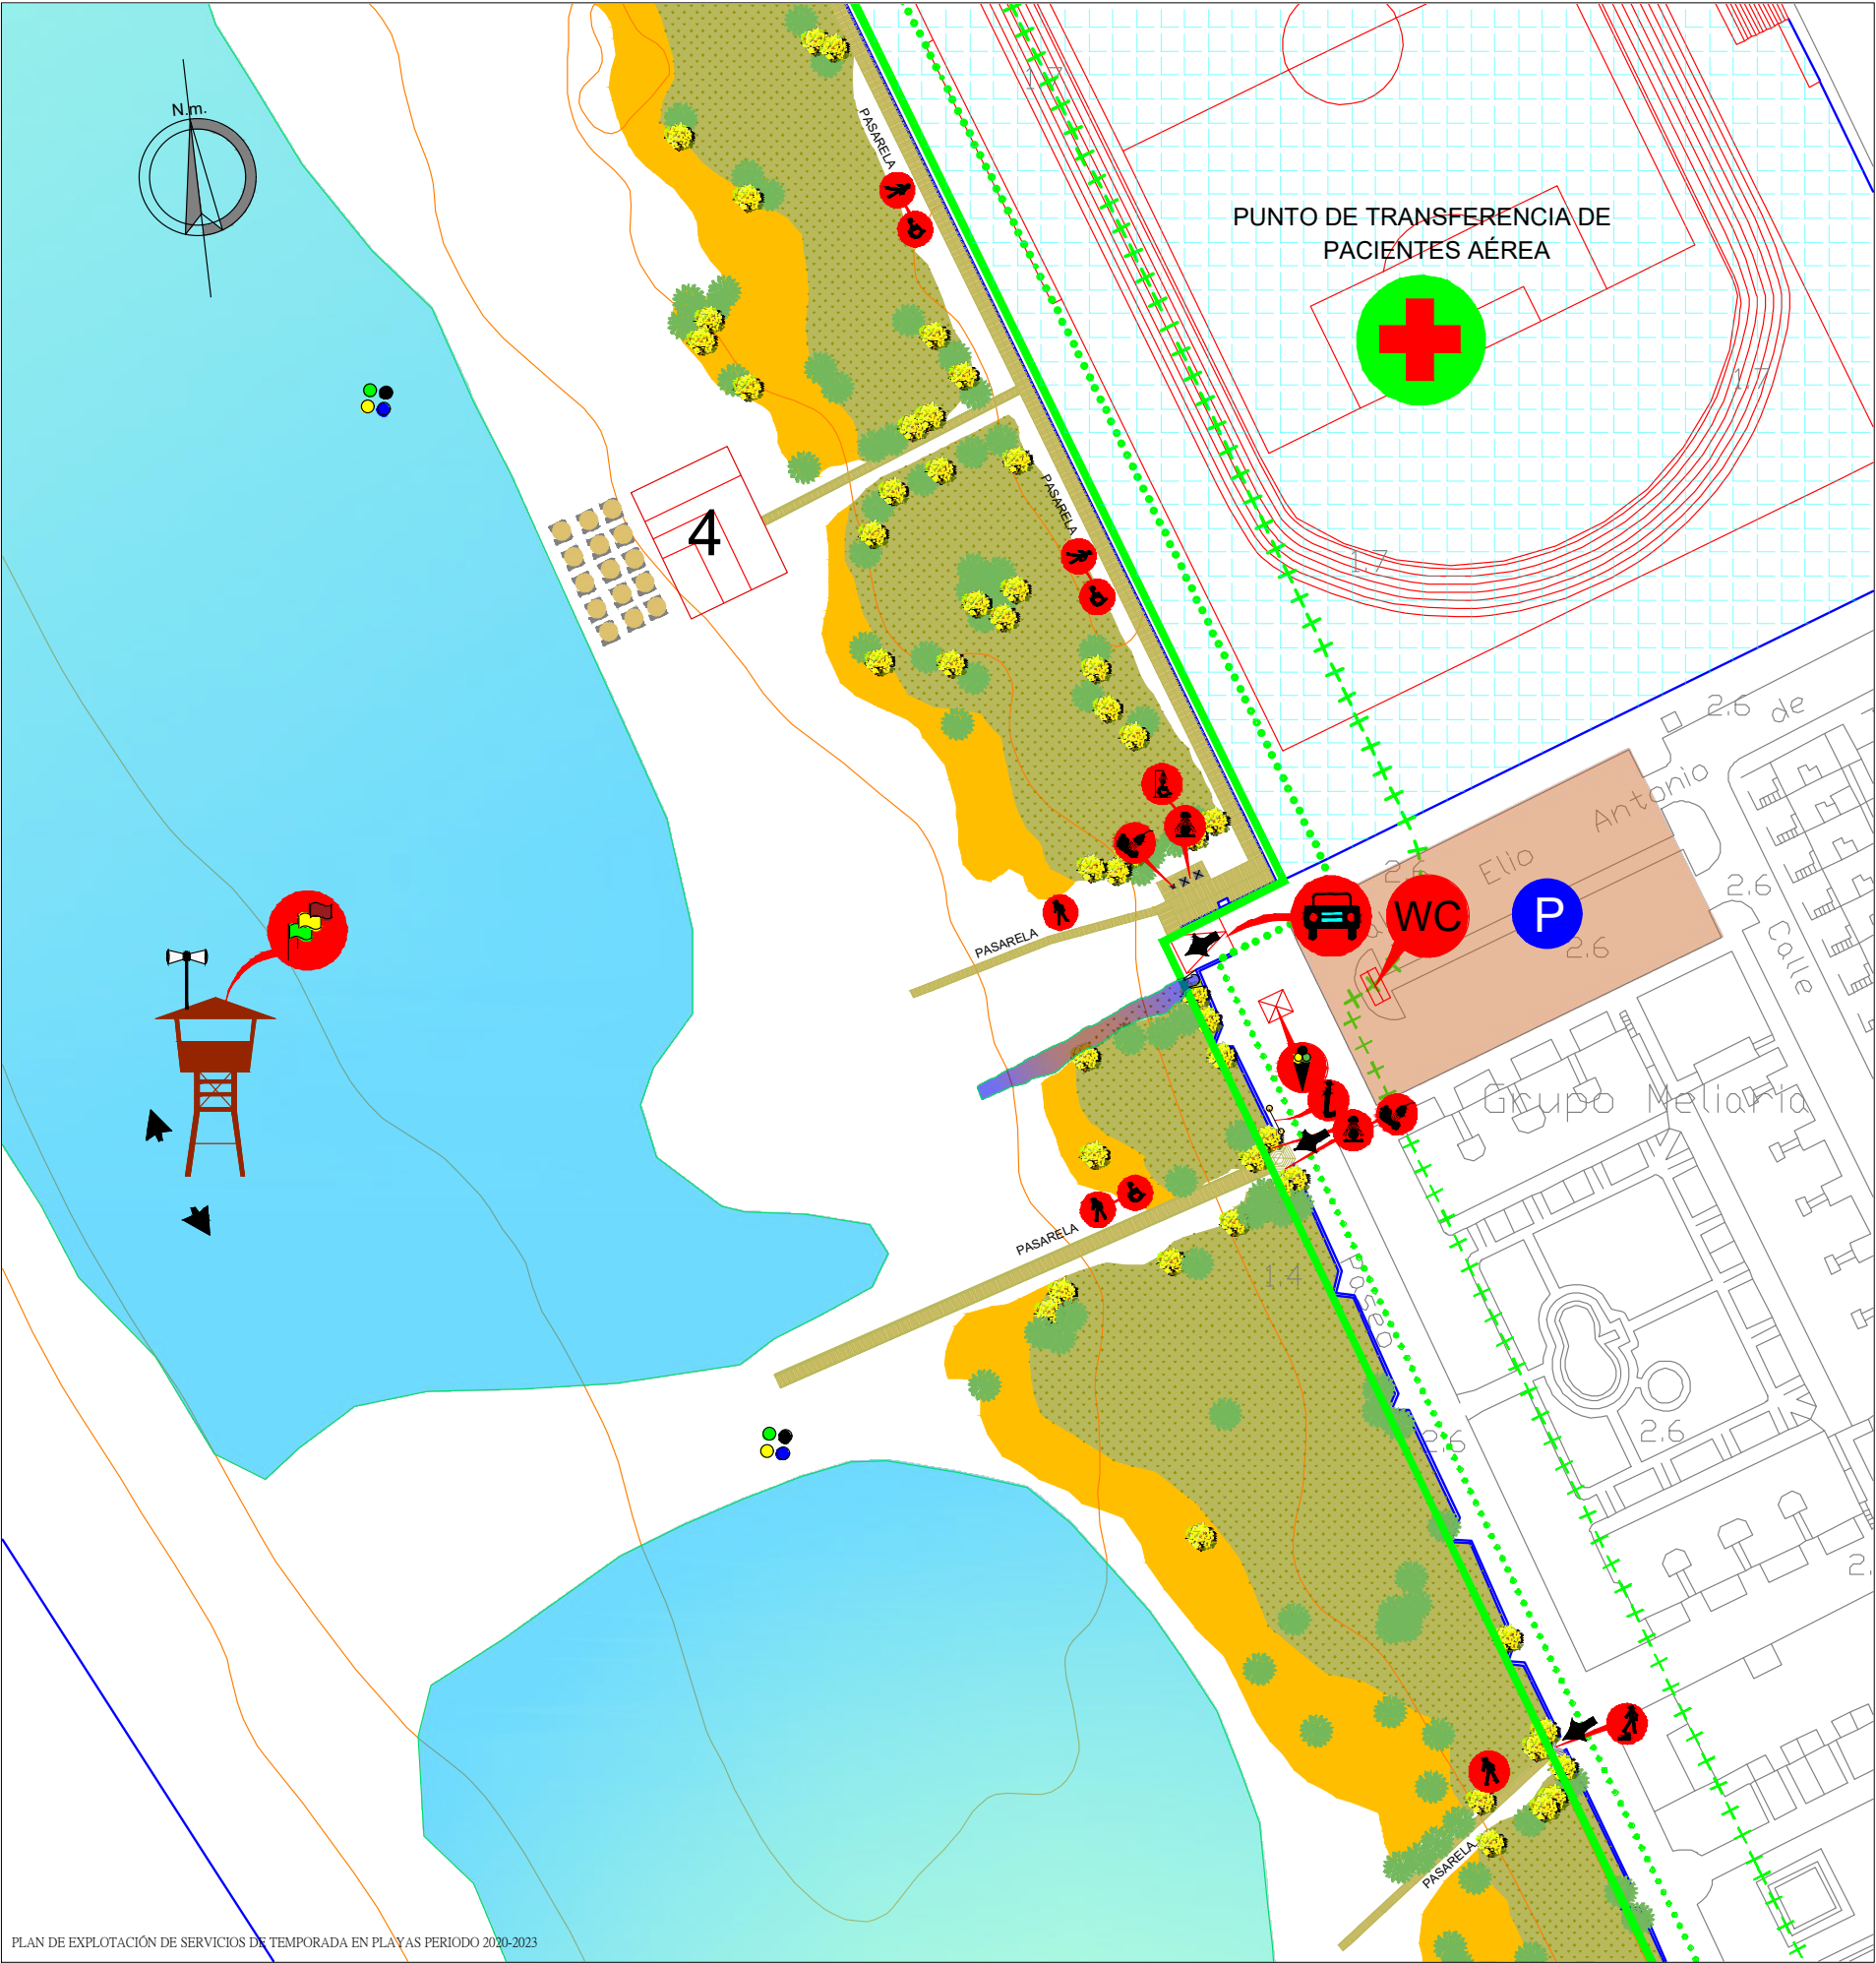

SIMBOLOGÍAS UTILIZADAS

SIMBOLOGÍA DOMINIO PÚBLICO MARÍTIMO-TERRESTRE

- +++++ LÍMITE DE SERVIDUMBRE DE PROTECCIÓN
- LÍMITE DE SERVIDUMBRE DE TRÁNSITO
- LÍNEA DE DESLINDE DEL DPMT
- LÍNEA DE LA RIBERA DEL MAR

SIMBOLOGÍA GENÉRICA

- TORRE DE VIGILANCIA (3), MEGAFONÍA Y BANDERAS
Coordenada Uso 30 UTM ETRS-89 (X:264160.07 ; Y:3989508.96)
- PUNTO DE TRANSFERENCIA AÉREA DE PACIENTES
Coordenada Uso 30 UTM ETRS-89 (X:264325.06 ; Y:3989661.89)
- CARTEL INFORMATIVO
Coordenada Uso 30 UTM ETRS-89 (X:264315.39 ; Y:3989504.55)
- MÓDULO DE ASEOS
Coordenada Uso 30 UTM ETRS-89 (X:264329.96 ; Y:3989523.76)
- KIOSCO
Coordenada Uso 30 UTM ETRS-89 (X:264315.25 ; Y:3989521.07)
- LAVAPIES
Coordenada Uso 30 UTM ETRS-89 (X:264315.73 ; Y:3989498.80)
(X:264301.88 ; Y:3989539.36)
- DUCHAS CON ADAPTACIÓN PARA PERSONAS CON DIVERSIDAD FUNCIONAL
Coordenada Uso 30 UTM ETRS-89 (X:264315.73 ; Y:3989498.80)
- ACCESO PEATONAL A PLAYA
- ESCALERAS DE ACCESO A PLAYA
- ACCESO DE VEHÍCULOS AUTORIZADOS A PLAYA
Coordenada Uso 30 UTM ETRS-89 (X:264308.74 ; Y:3989531.69)

INSTALACIONES

- 4 CHIRINGUITO CARBONES 13
Coordenada Uso 30 UTM ETRS-89 (X:264229.00 ; Y:3989591.00)
- HAMACAS (30)
Coordenada Uso 30 UTM ETRS-89 (X:264217.81 ; Y:3989585.02)
- SOMBRILLAS (15)
Coordenada Uso 30 UTM ETRS-89 (X:264217.81 ; Y:3989585.02)
- PASARELAS CHIRINGUITO CARBONES
Sup. Aproximada 49.28m²
- ISLA ECOLÓGICA
Coordenada Uso 30 UTM ETRS-89 (X:264241.90 ; Y:3989457.31)
(X:264184.08 ; Y:3989609.74)
- ACCESOS PRINCIPALES

SITUACIÓN GEOGRÁFICA

HOJA 1

HOJA Nº

1.7

ESCALA

1/1000

ESCALA GRÁFICA

PLANO

08

PLAYA LANCES SUR, ZONA AMPLIADA LA TORTUGA-EL HUMERO

EXCMO. AYUNTAMIENTO DE TARIFA
DELEGACIÓN DE PLAYAS


Ingeniero Técnico Obras Pública

José Carlos Barragán Rubio

DIBUJADO: Rafael Peinado Rodríguez

ORIGINAL A3

Firma 1 de 2	Ingeniero Técnico de Obras Públicas	15/04/2020	José Carlos Barragán Rubio
Firma 2 de 2	Juan Atalaya Blanco	15/04/2020	Técnico Superior Riesgos Laborales

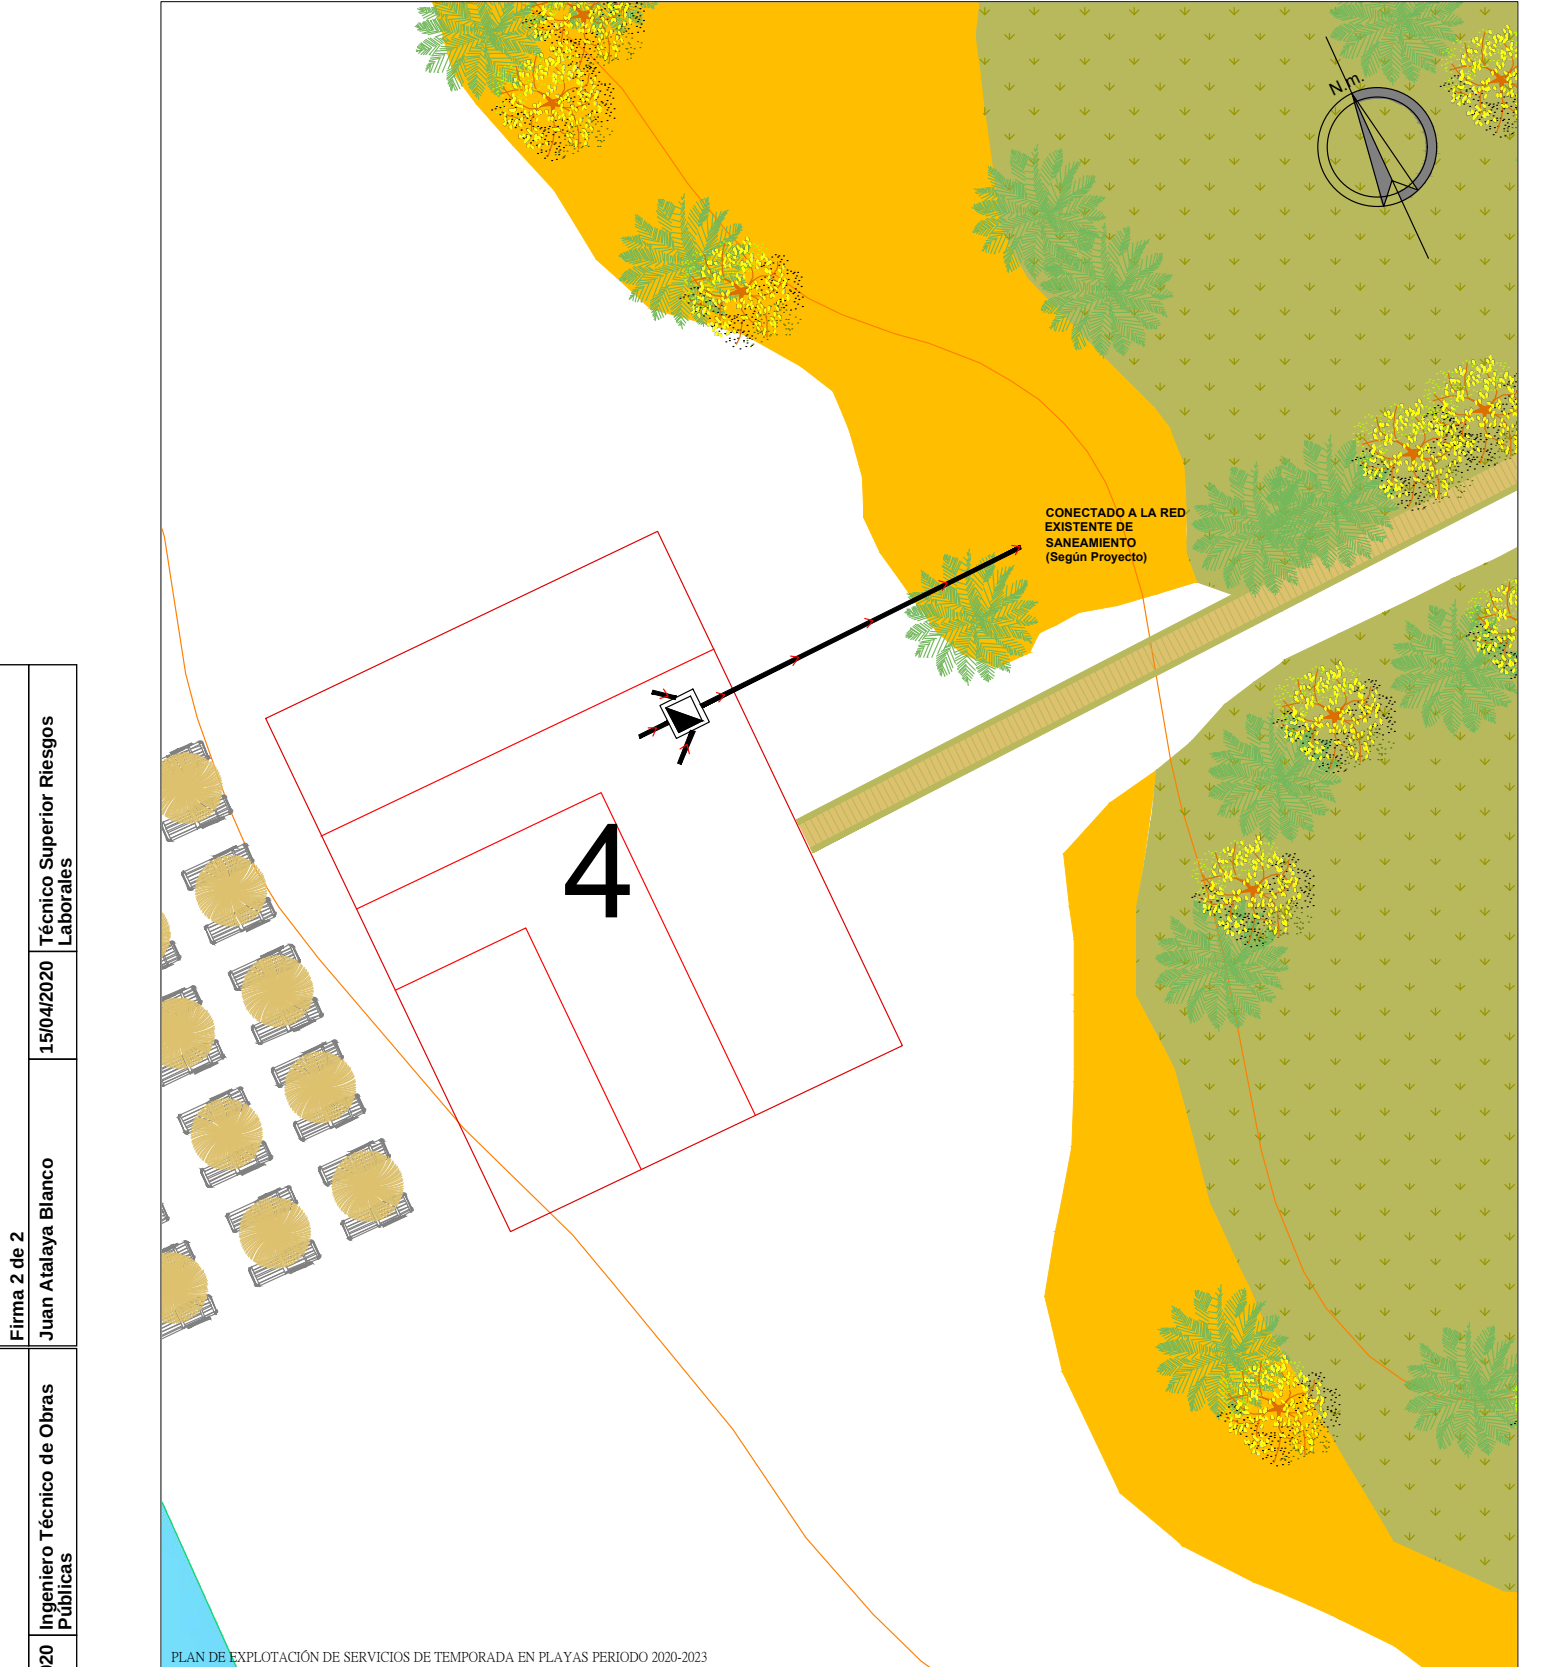

PLAN DE EXPLOTACIÓN DE SERVICIOS DE TEMPORADA EN PLAYAS PERIODO 2020-2023

HOJA Nº 1.7	ESCALA 1/250	ESCALA GRÁFICA 
	PLANO 08.a	EVACUACIÓN, SANEAMIENTO CHIRINGUITO Nº 4 LANCES SUR-CAMPO DE FUTBOL

ARQUETA SEPARADORA DE GRASAS
 0.60X0.60 Coordinada Uso 30 UTM ETRS-89
 (X:264236.02 ; Y:3989596.59)

COLECTOR



EXCMO. AYUNTAMIENTO DE TARIFA

DELEGACIÓN DE PLAYAS


DIBUJADO: Rafael Peinado Rodríguez

Ingeniero Técnico
Obras Pública

José Carlos Barragán Rubio

ORIGINAL A4

Puede verificar la integridad de este documento consultando la url:
 Código Seguro de Validación **51395fb3f1ea49a3b60d638f1468e480001**
 Url de validación <https://sede.aytotarifa.com/validador>
 Metadatos **Origen: Origen administración Estado de elaboración: Original**

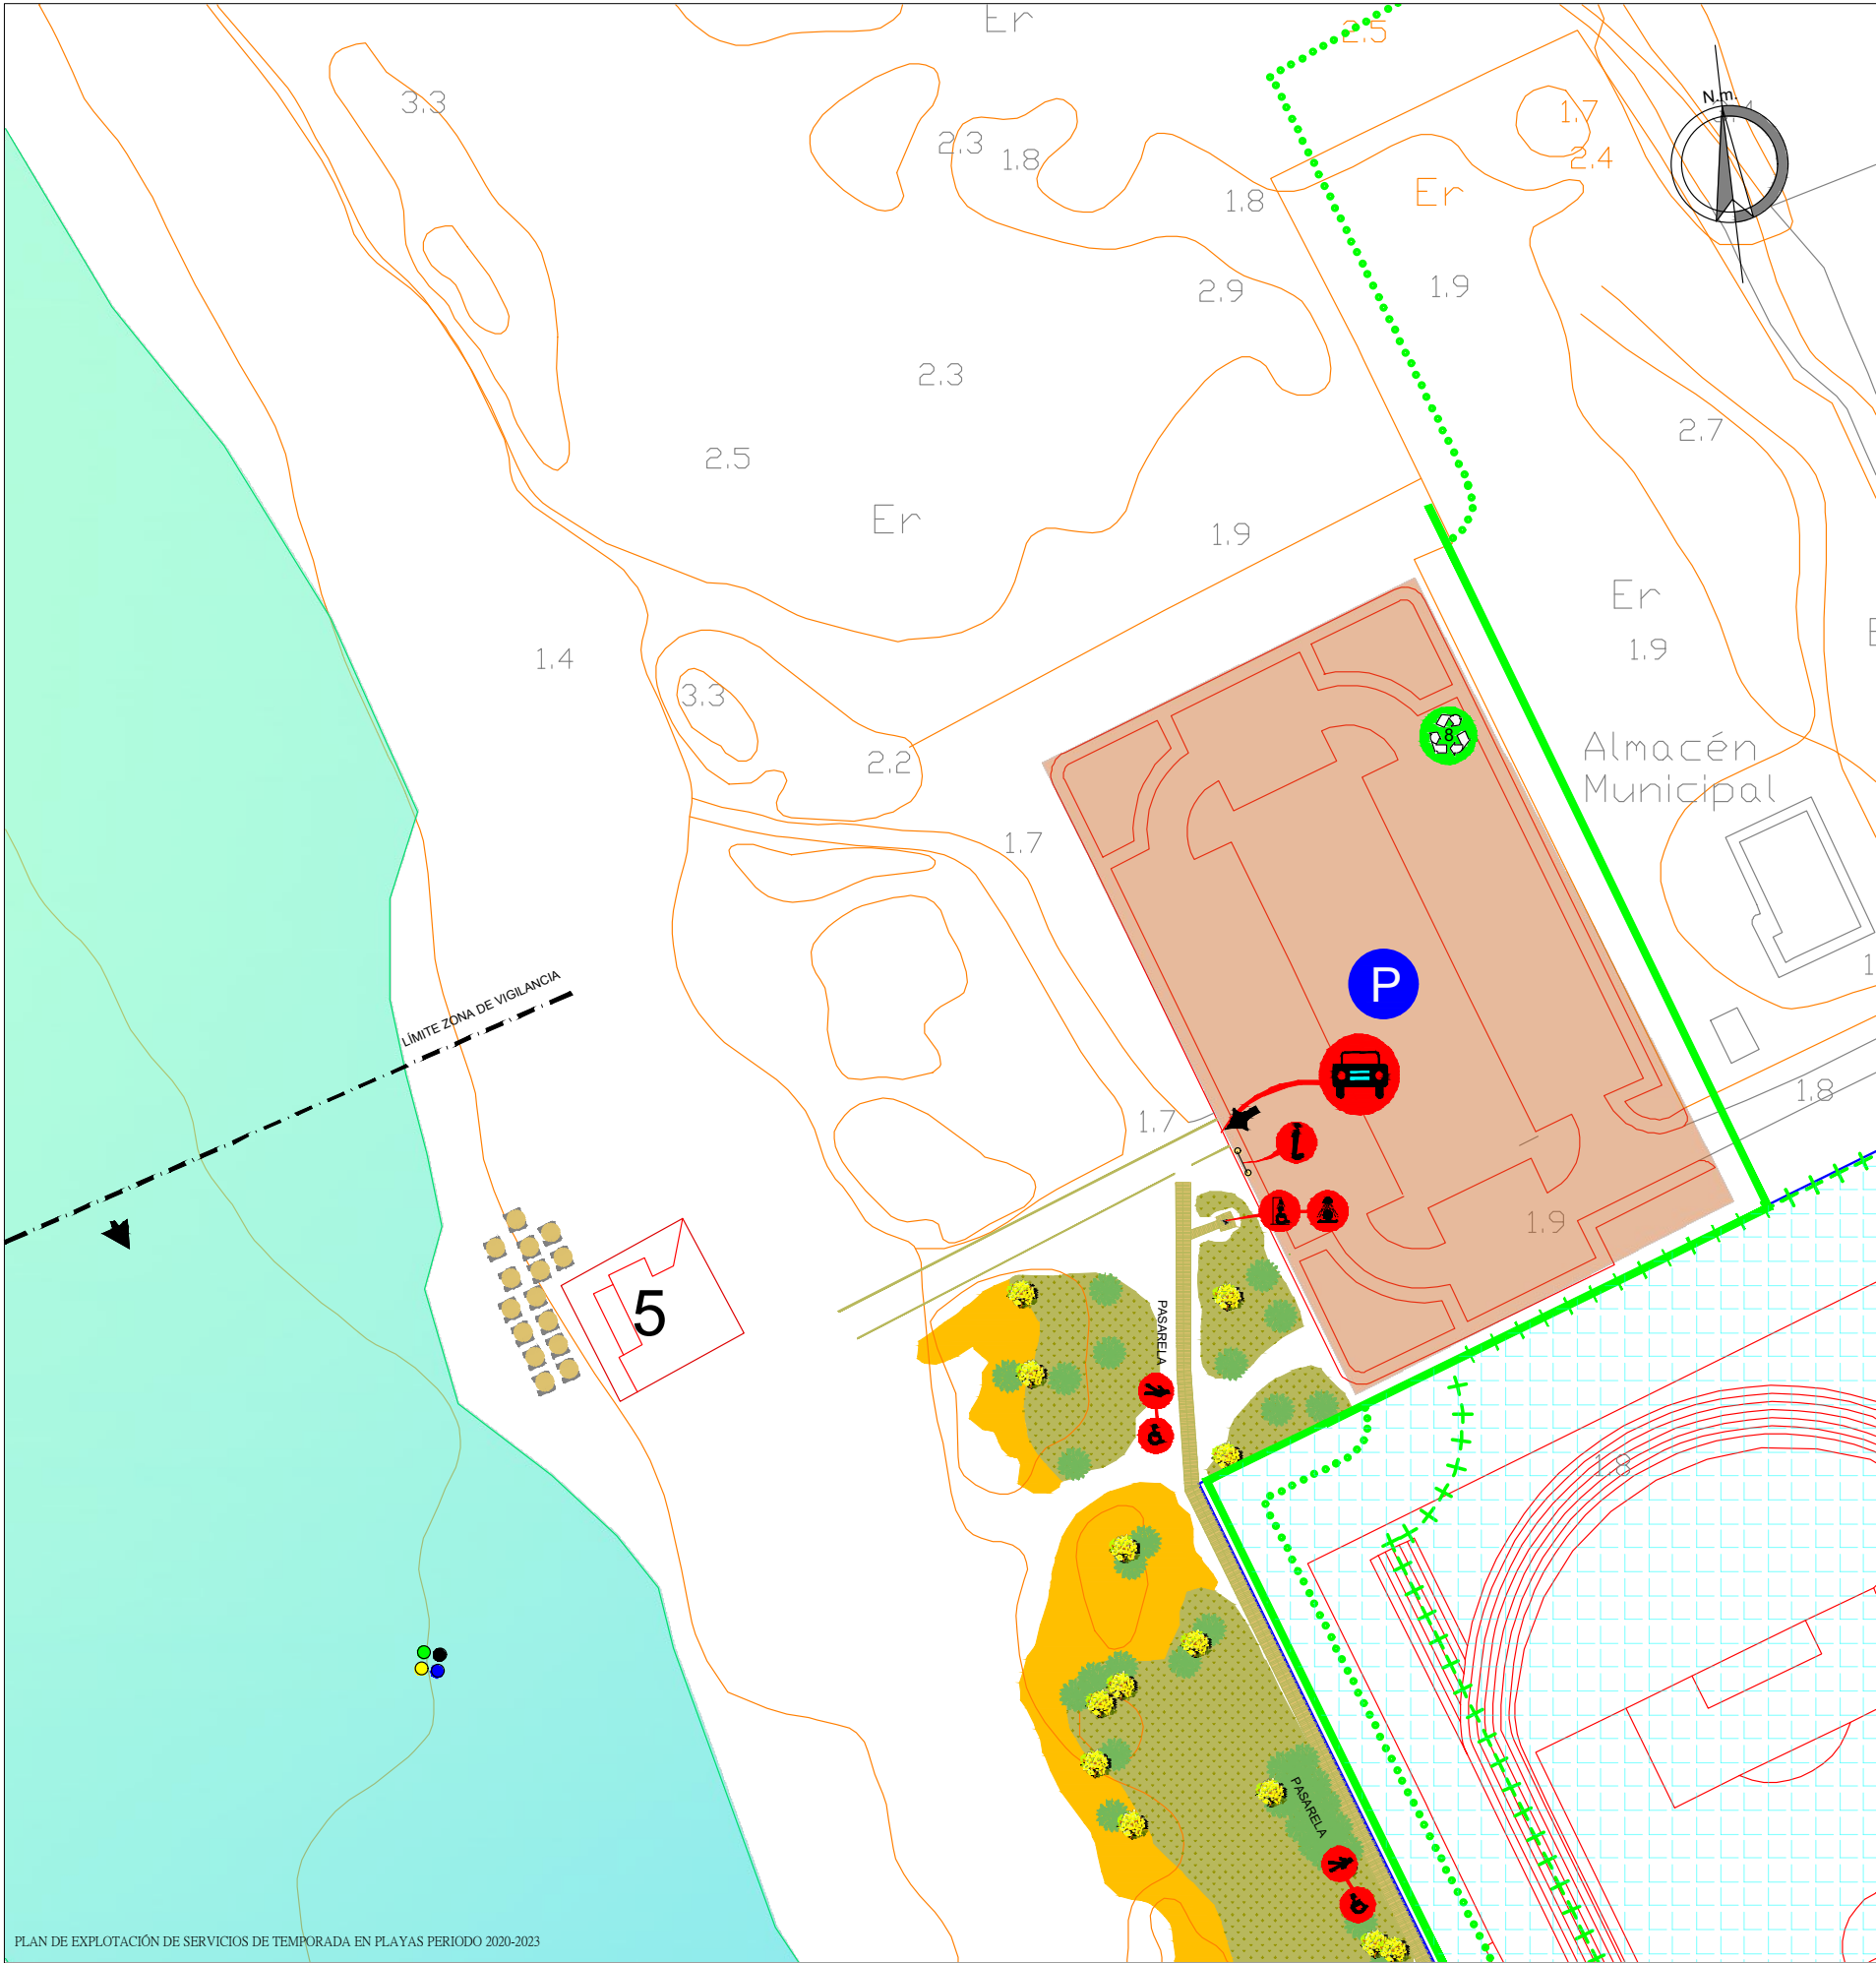

SIMBOLOGÍAS UTILIZADAS

SIMBOLOGÍA DOMINIO PÚBLICO MARÍTIMO-TERRESTRE

+++++ LÍMITE DE SERVIDUMBRE DE PROTECCIÓN

⊙⊙⊙⊙⊙ LÍMITE DE SERVIDUMBRE DE TRÁNSITO

— LÍNEA DE DESLINDE DEL DPMT

— LÍNEA DE LA RIBERA DEL MAR

SIMBOLOGÍA GENÉRICA



DUCHAS CON ADAPTACIÓN PARA PERSONAS CON DIVERSIDAD FUNCIONAL
Coordenada Uso 30 UTM ETRS-89 (X:264226.08 ; Y:3989767.97)



ACCESO DE VEHÍCULOS AUTORIZADOS A PLAYA
Coordenada Uso 30 UTM ETRS-89 (X:264225.48 ; Y:3989781.11)



CARTEL INFORMATIVO
Coordenada Uso 30 UTM ETRS-89 (X:264228.59 ; Y:3989776.61)



ACCESO PEATONAL A PLAYA

INSTALACIONES

5

CHIRINGUITO GAIA BEACH
Coordenada Uso 30 UTM ETRS-89 (X:264135.00 ; Y:3989767.00)



HAMACAS (30)
Coordenada Uso 30 UTM ETRS-89 (X:264125.20 ; Y:3989758.51)



SOMBRILLAS (15)
Coordenada Uso 30 UTM ETRS-89 (X:264125.20 ; Y:3989758.51)



ISLA ECOLÓGICA
Coordenada Uso 30 UTM ETRS-89 (X:264109.71 ; Y:3989703.57)




PUNTO DE RECOGIDA SELECTIVA
Coordenada Uso 30 UTM ETRS-89 (X:264258.56 ; Y:3989836.16)



ACCESOS PRINCIPALES

SITUACIÓN GEOGRÁFICA

HOJA 1

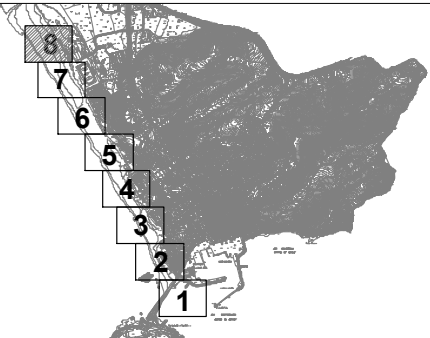

HOJA Nº

1.8

ESCALA

1/1000

PLANO

09

ESCALA GRÁFICA



PLAYA LANCES SUR, ZONA AMPLIADA EL HUMERO



EXCMO. AYUNTAMIENTO DE TARIFA

DELEGACIÓN DE PLAYAS


DIBUJADO: Rafael Peinado Rodríguez

Ingeniero Técnico Obras Pública

José Carlos Barragán Rubio

ORIGINAL A3

Firma 1 de 2 José Carlos Barragán Rubio	15/04/2020	Ingeniero Técnico de Obras Públicas
	15/04/2020	Técnico Superior Riesgos Laborales
Firma 2 de 2 Juan Atalaya Blanco		

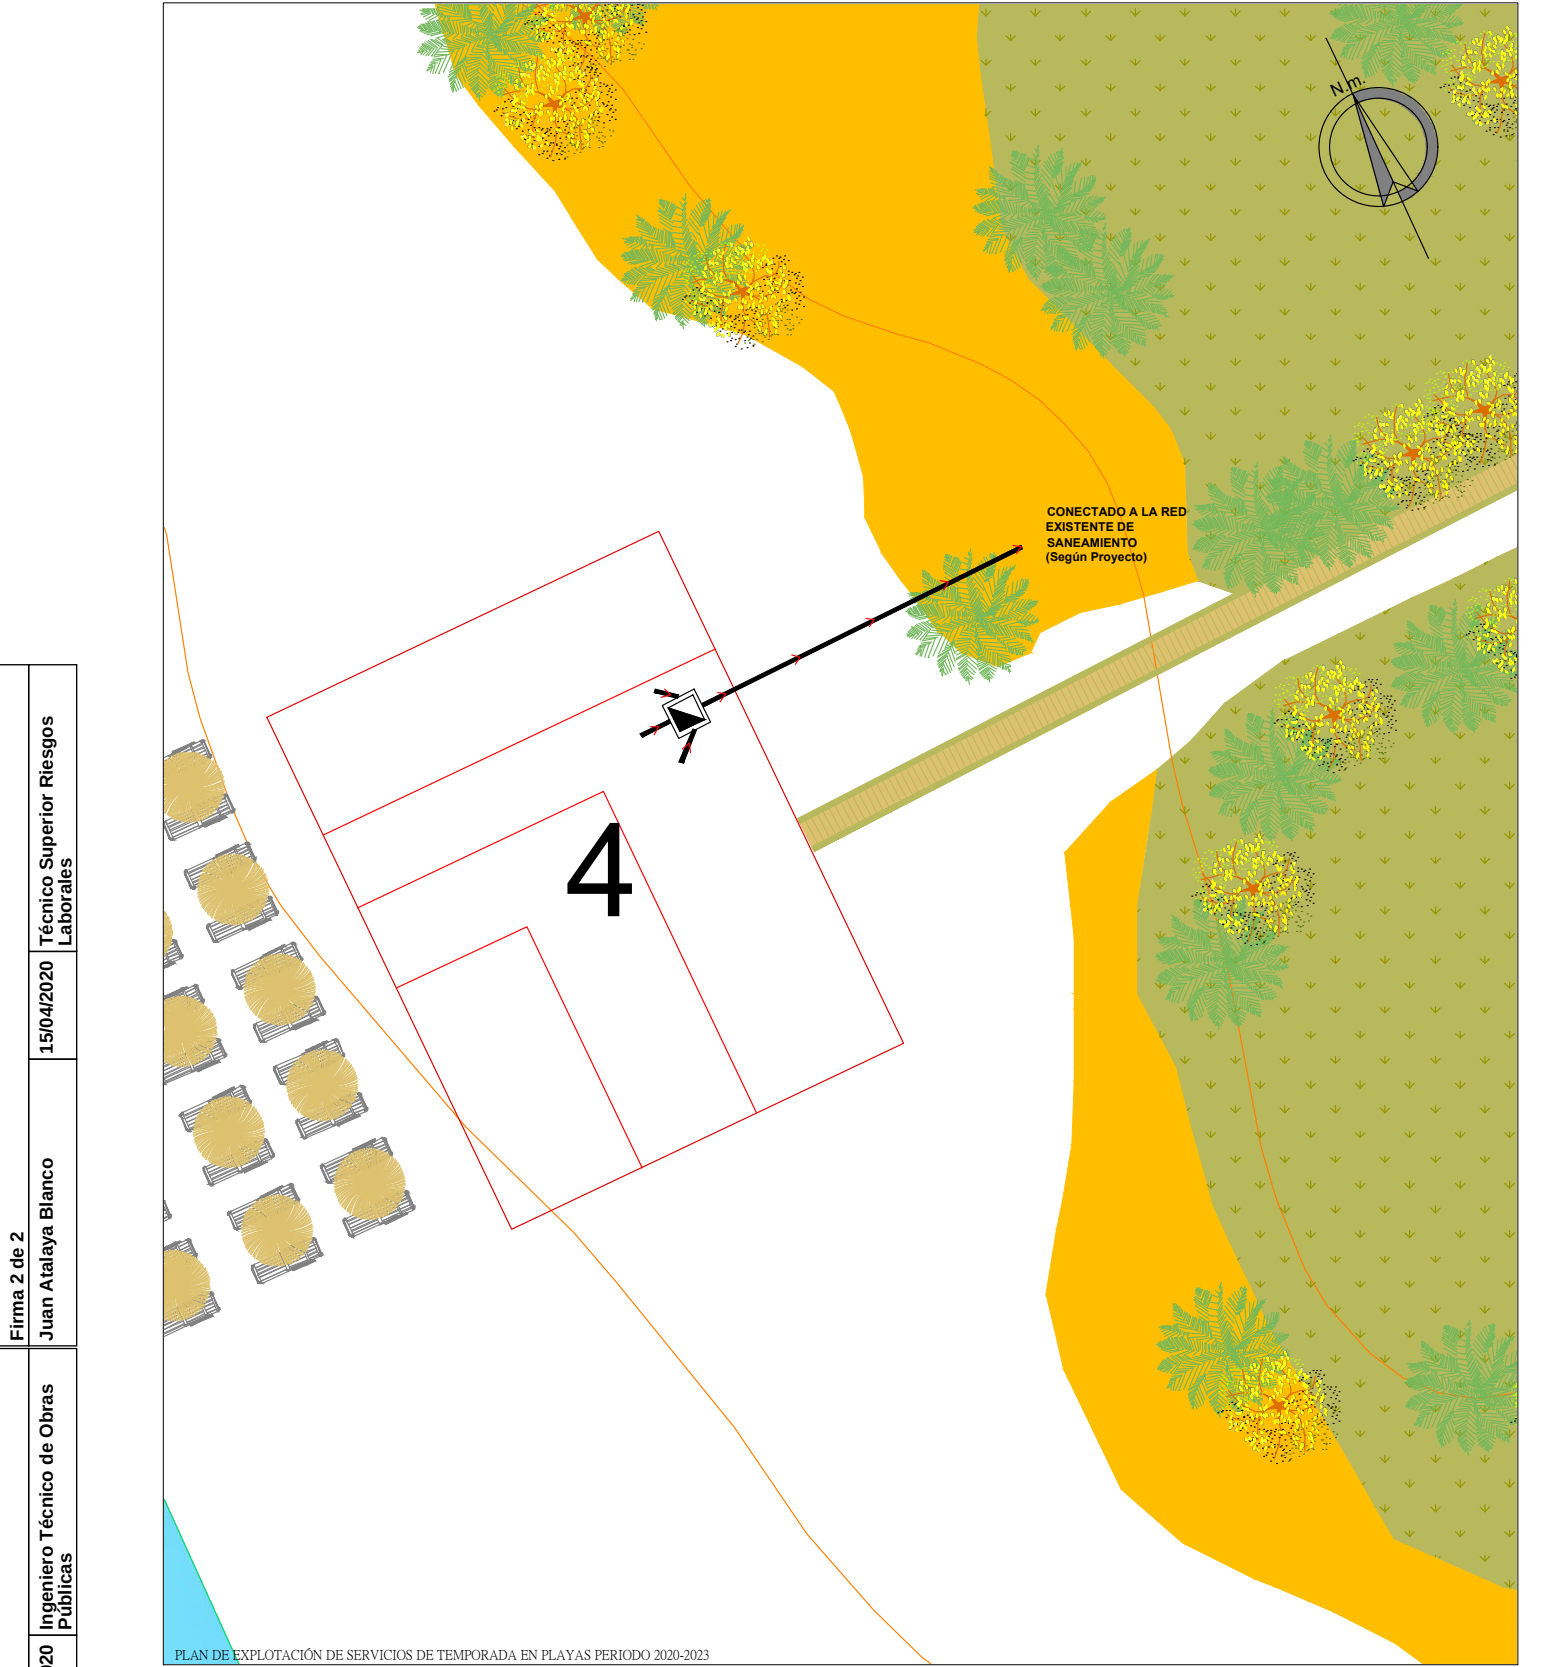

PLAN DE EXPLOTACIÓN DE SERVICIOS DE TEMPORADA EN PLAYAS PERIODO 2020-2023

HOJA Nº 1.8	ESCALA 1/250	ESCALA GRÁFICA 
	PLANO 09.a	EVACUACIÓN, SANEAMIENTO CHIRINGUITO Nº 4 LANCES SUR-CAMPO DE FUTBOL

 ARQUETA SEPARADORA DE GRASAS
0.60X0.60 Coordinada Uso 30 UTM ETRS-89
(X:264236.02 ; Y:3989596.59)

 COLECTOR



EXCMO. AYUNTAMIENTO DE TARIFA

DELEGACIÓN DE PLAYAS

DIBUJADO: Rafael Peinado Rodríguez

Ingeniero Técnico
Obras Pública
José Carlos Barragán Rubio

ORIGINAL A4

	Puede verificar la integridad de este documento consultando la url:	
	Código Seguro de Validación	51395fb3f1ea49a3b60d638f1468e480001
	Url de validación	https://sede.aytotarifa.com/validador
	Metadatos	Origen: Origen administración Estado de elaboración: Original

