


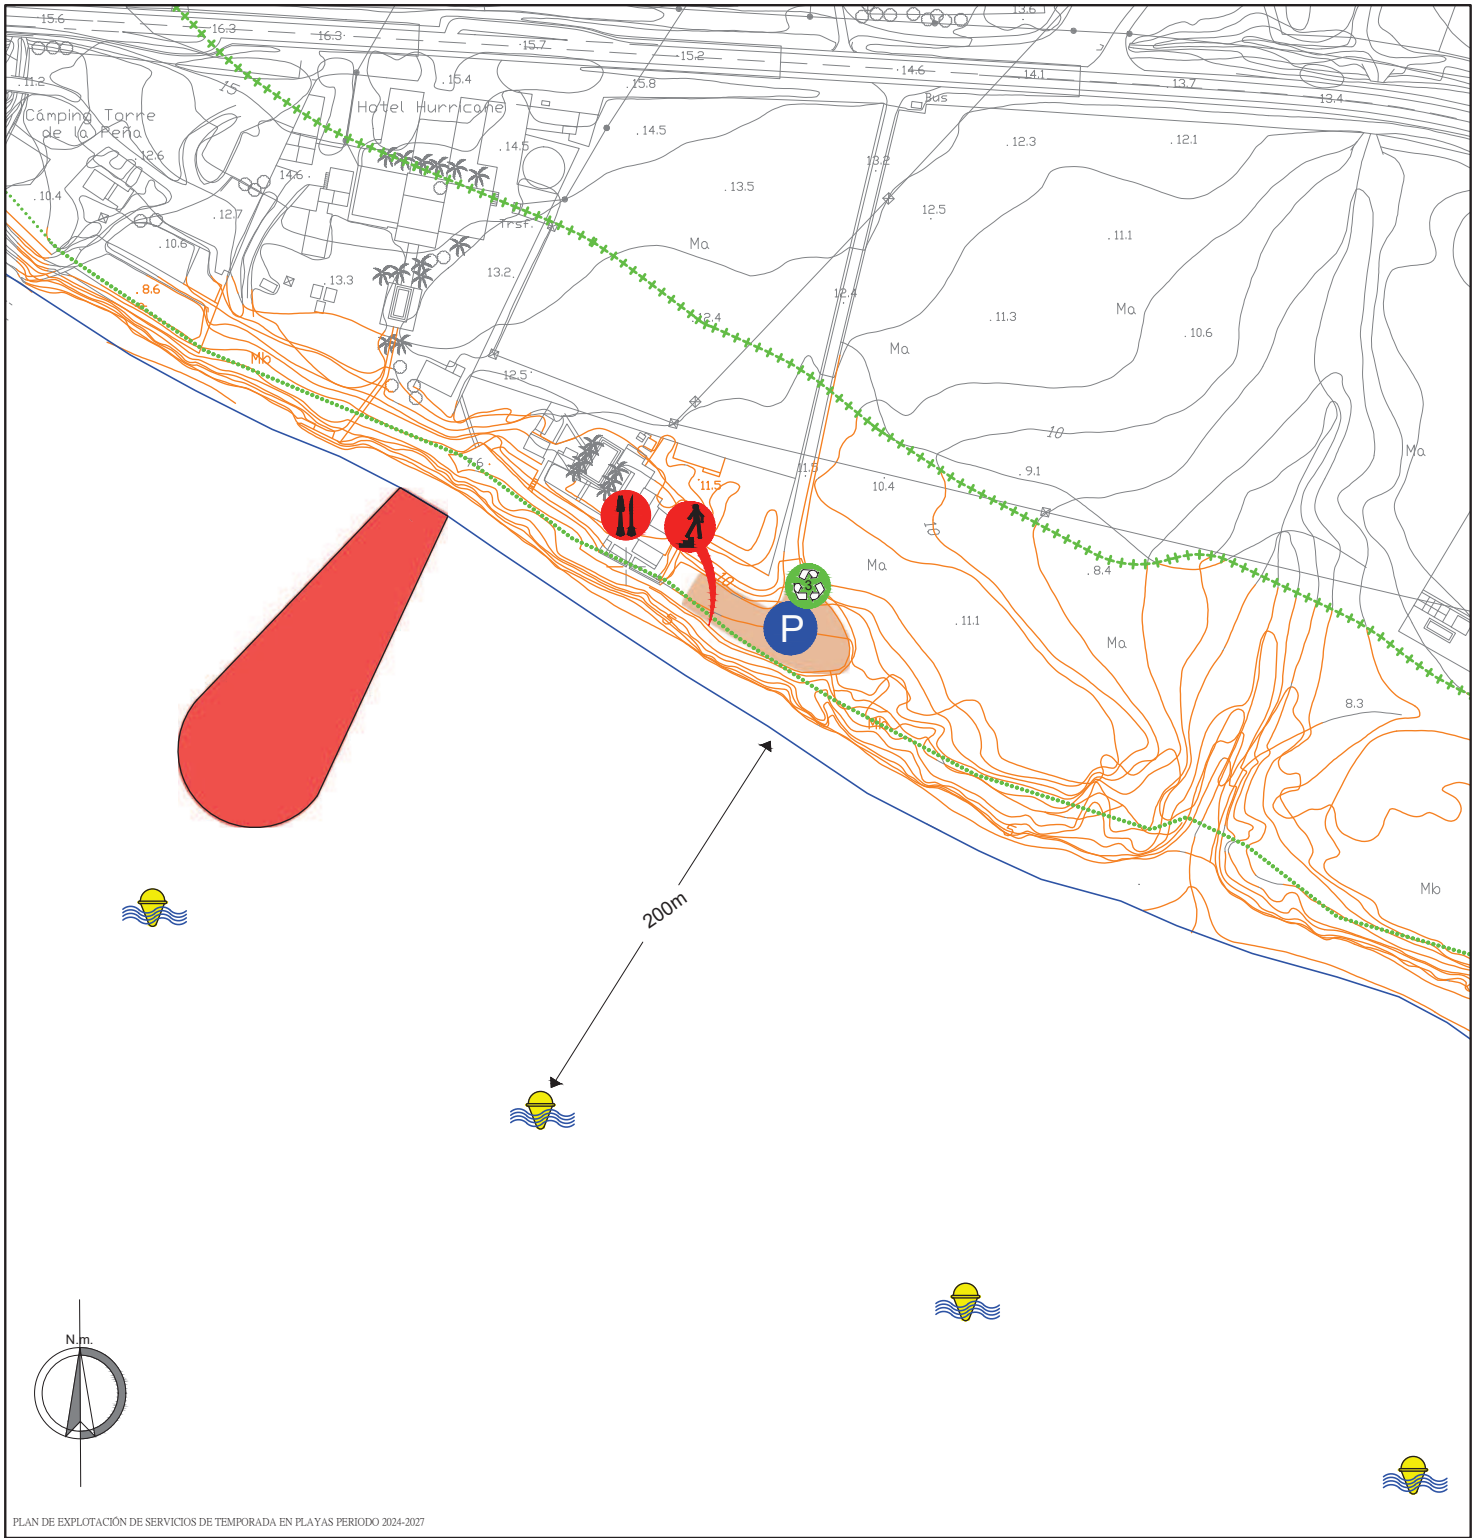

SIMBOLOGÍAS UTILIZADAS

SIMBOLOGÍA DOMINIO PÚBLICO MARÍTIMO-TERRESTRE

- +++++ LÍMITE DE SERVIDUMBRE DE PROTECCIÓN
- LÍMITE DE SERVIDUMBRE DE TRÁNSITO
- LÍNEA DE DESLINDE DEL DPMT
- LÍNEA DE LA RIBERA DEL MAR


SIMBOLOGÍA GENÉRICA

- CHIRINGUITO
- ESCALERAS DE ACCESO A PLAYA
- PUNTO DE RECOGIDA SELECTIVA
Coordenada Uso 30 UTM ETRS-89 (X:260848.95 ; Y:3993266.17)

CANAL WIND SURF
Coordenada Uso 30 UTM ETRS-89 (X:260702.79 ; Y:3993294.70)

BALIZAMIENTO DELIMITADOR

SITUACIÓN GEOGRÁFICA

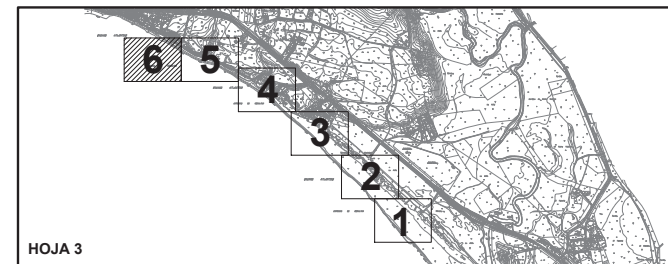

HOJA Nº	ESCALA	ESCALA GRÁFICA
	1/2000	
3.6	PLANO 24	PLAYA LANCES NORTE, ZONA AMPLIADA LOS PINOS

EXCMO. AYUNTAMIENTO DE TARIFA

DELEGACIÓN DE PLAYAS



DIBUJADO: Rafael Peinado Rodríguez

Ingeniero Técnico
Obras Pública

José Carlos Barragán Rubio

ORIGINAL A3