



SIMBOLOGÍAS UTILIZADAS

SIMBOLOGÍA DOMINIO PÚBLICO MARÍTIMO-TERRESTRE

- +++++ LÍMITE DE SERVIDUMBRE DE PROTECCIÓN
- LÍMITE DE SERVIDUMBRE DE TRÁNSITO
- LÍNEA DE DESLINDE DEL DPMT
- LÍNEA DE LA RIBERA DEL MAR


SIMBOLOGÍA GENÉRICA

- SILLA DE VIGILANCIA (12)
Coordenada Uso 30 UTM ETRS-89 (X:265054.91 ; Y:3988044.59)
- WC MÓDULO DE ASESOS + ALMACÉN
Coordenada Uso 30 UTM ETRS-89 (X:265063.00 ; Y:3988057.24)
- WC MÓDULO DE ASESOS ADAPTADOS
Coordenada Uso 30 UTM ETRS-89 (X:265066.11 ; Y:3988055.16)
- TQ MÓDULO DE TAQUILLAS ADAPTADO
Coordenada Uso 30 UTM ETRS-89 (X:265068.42 ; Y:3988053.64)
- CARTEL INFORMATIVO Y CARTEL INFORMATIVO ADAPTADO
Coordenada Uso 30 UTM ETRS-89 (X:265057.98 ; Y:3988060.49)
(X:265061.94 ; Y:3988053.60)
- DUCHAS CON ADAPTACIÓN PARA PERSONAS CON DIVERSIDAD FUNCIONAL Y LAVAPIES
Coordenada Uso 30 UTM ETRS-89 (X:265069.57 ; Y:3988053.17)
- DUCHAS Y LAVAPIES
Coordenada Uso 30 UTM ETRS-89 (X:265022.62 ; Y:3987993.24)
- ESTABLECIMIENTO EXPENDEDOR DE COMIDAS Y BEBIDAS (CHIRINGUITO14)
- ACCESO A PLAYA MEDIANTE PASARELA
- KIOSCO PLAYA
Coordenada Uso 30 UTM ETRS-89 (X:265057.49 ; Y:3988055.05)
- MÁTILES PARA BANDERAS
Coordenada Uso 30 UTM ETRS-89 (X:265051.77 ; Y:3988043.01)
- ISLAS ECOLÓGICAS
Coordenada Uso 30 UTM ETRS-89 (X:265059.70 ; Y:3988059.46)

- PÉRGOLA DE MADERA CON LONAS (Uso exclusivo a PDF)
Coordenada Uso 30 UTM ETRS-89 (X:265094.26 ; Y:3988024.71)

- BÁCULO DE MEGAFONÍA
Coordenada Uso 30 UTM ETRS-89 (X:265051.77 ; Y:3988043.01)

SITUACIÓN GEOGRÁFICA

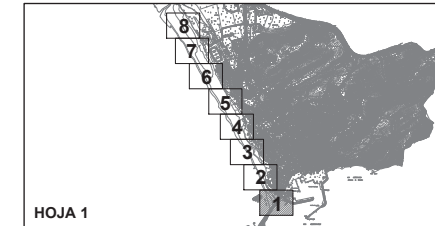

SIMBOLOGÍA GENÉRICA

- ZONA ROCOSA (espigones)
- BALIZAMIENTO DELIMITADOR ZONA DESTINADA AL BAÑO
- SOMBRILLAS PÚBLICAS (12)
- ACCESOS (3)
- C.S.9 CARTEL DE PROHIBICIÓN

HOJA 1

HOJA Nº	ESCALA	ESCALA GRÁFICA
1.1	1/500	0 10 20 30 40 50 60
PLANO 02		PLAYA CHICA




EXCMO. AYUNTAMIENTO DE TARIFA
DELEGACIÓN DE PLAYAS


DIBUJADO: Rafael Peinado Rodríguez

Ingeniero Técnico
Obras Públicas

José Carlos Barragán Rubio

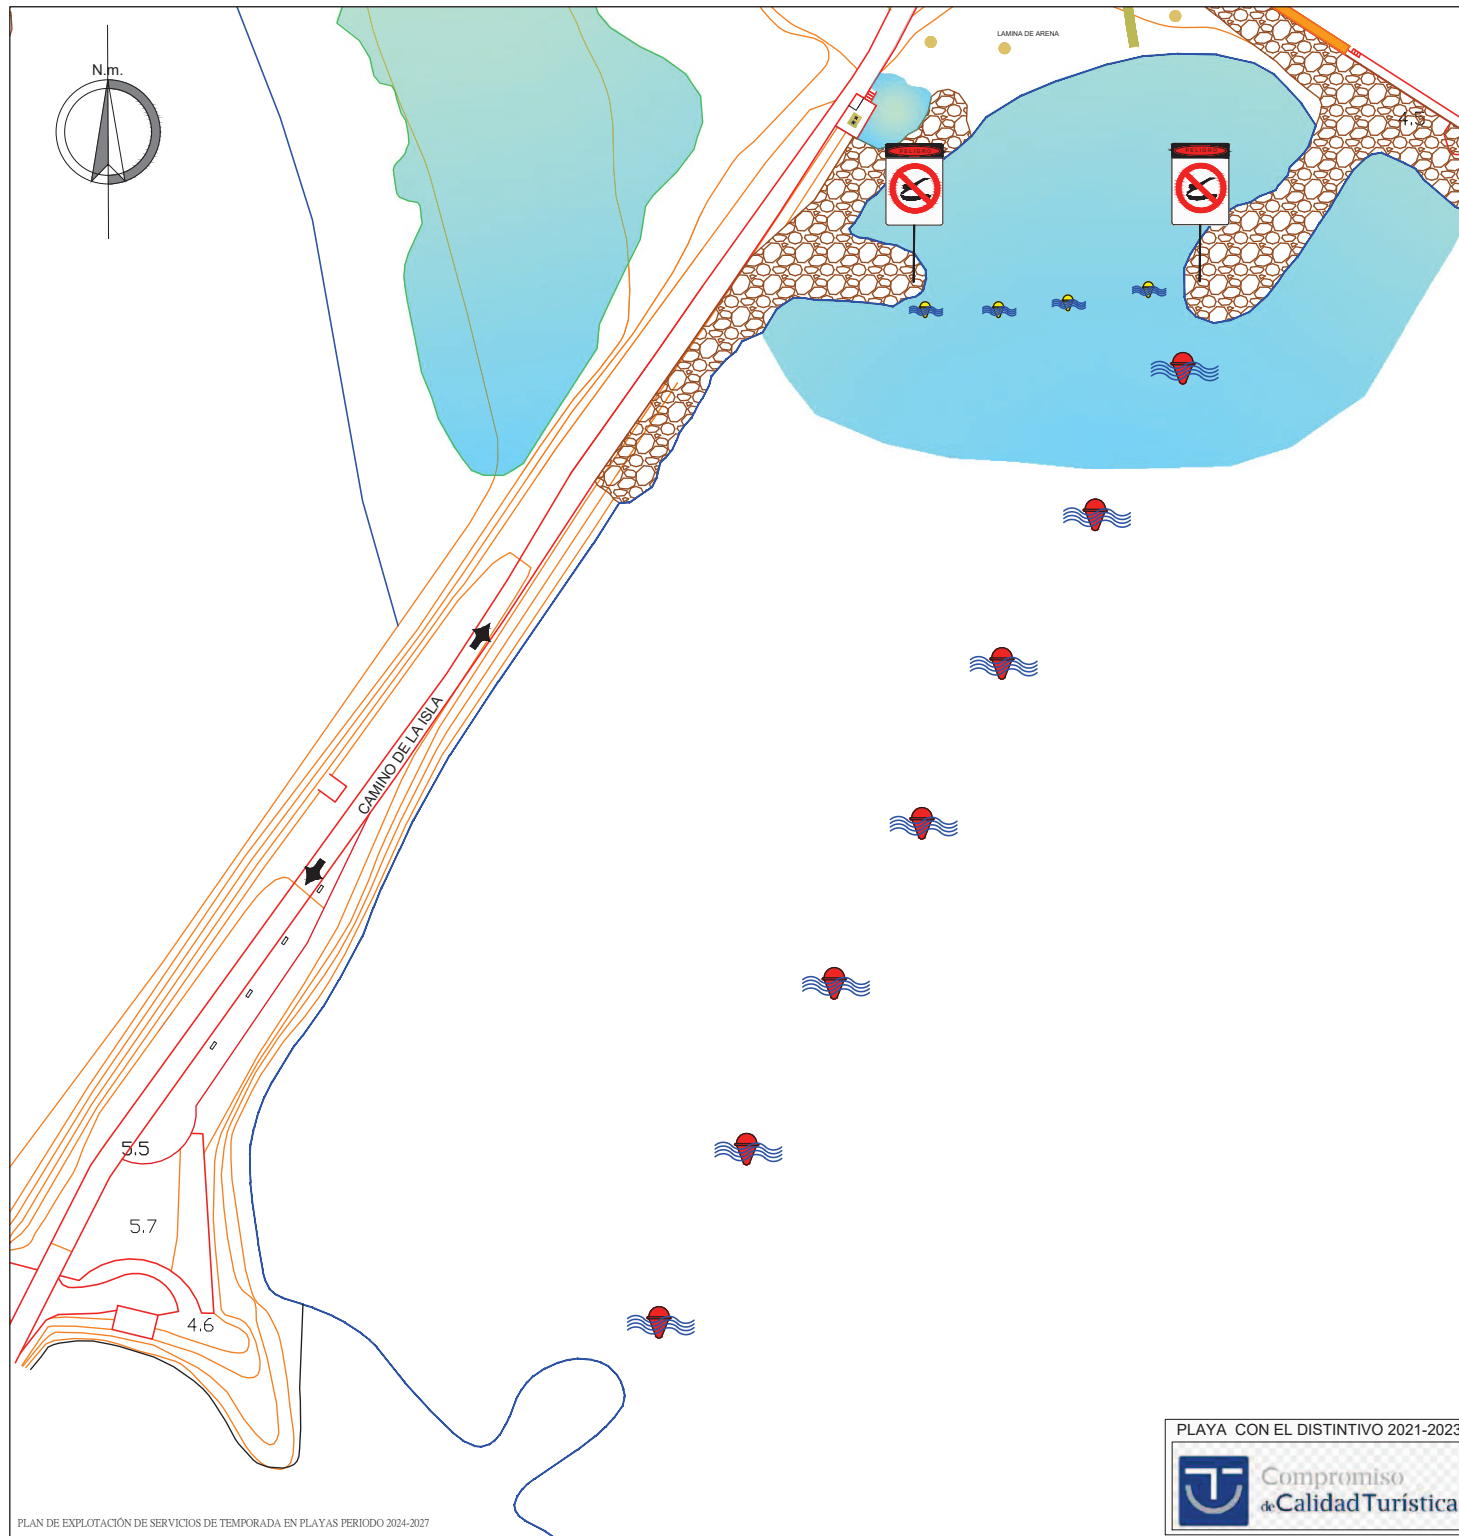


DETALLE

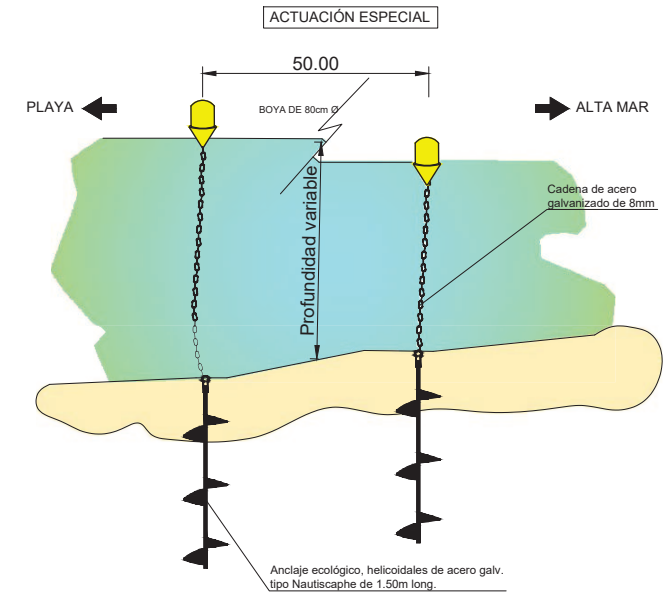

SIMBOLOGÍA DOMINIO PÚBLICO MARÍTIMO-TERRESTRE

+++++	LÍMITE DE SERVIDUMBRE DE PROTECCIÓN
○○○○○	LÍMITE DE SERVIDUMBRE DE TRÁNSITO
—	LÍNEA DE DESLINDE DEL DPMT
—	LÍNEA DE LA RIBERA DEL MAR

SITUACIÓN GEOGRÁFICA

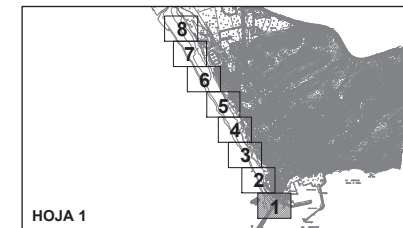

SIMBOLOGÍA GENÉRICA

- BALIZAMIENTO DELIMITADOR ZONA DESTINADA AL BAÑO
- BALIZAMIENTO DELIMITADOR PRÁCTICA DE BAUTISMO DE BUCEO

HOJA Nº	ESCALA	ESCALA GRÁFICA
1.1	1/500	0 10 20 30 40 50 60
PLANO	03	PLAYA CHICA

EXCMO. AYUNTAMIENTO DE TARIFA
DELEGACIÓN DE PLAYAS



DIBUJADO: Rafael Peinado Rodríguez

Ingeniero Técnico
Obras Pública

José Carlos Barragán Rubio