



LEYENDA

FD-XXX TUBERIA DE PVC-U XXX ABASTECIMIENTO DE AGUA

Delimitación Plan de Reforma Interior
Superficie delimitación Plan de Reforma Interior : 5022.50 m²

0 5 10 30 m

PLAN DE REFORMA INTERIOR UNIDAD INTEGRADA UA5. TARIFA (CÁDIZ)

107b


PROMOTOR: LIMA SOLAR S.L

RED URBANA ABASTECIMIENTO

EQUIPO REDACTOR: ACTA S.L.P / FERNANDO VISEDO MANZANARES

GEORREFERENCIA ÁMBITO

X=265439.37, Y=3988855.41
X=265440.61, Y=3988853.43
X=265446.53, Y=3988843.92
X=265509.29, Y=3988852.28
X=265508.27, Y=3988849.78
X=265507.10, Y=3988847.33
X=265505.70, Y=3988844.83
X=265504.43, Y=3988842.82
X=265502.81, Y=3988840.58
X=265500.62, Y=3988837.92
X=265498.30, Y=3988835.53
X=265495.93, Y=3988833.40
X=265489.79, Y=3988828.88
X=265468.05, Y=3988812.55
X=265464.34, Y=3988817.86
X=265462.08, Y=3988821.75
X=265452.94, Y=3988837.64
X=265451.18, Y=3988836.60
X=265509.99, Y=3988854.25
X=265535.41, Y=3988932.60
X=265509.71, Y=3988915.15
X=265434.53, Y=3988863.18

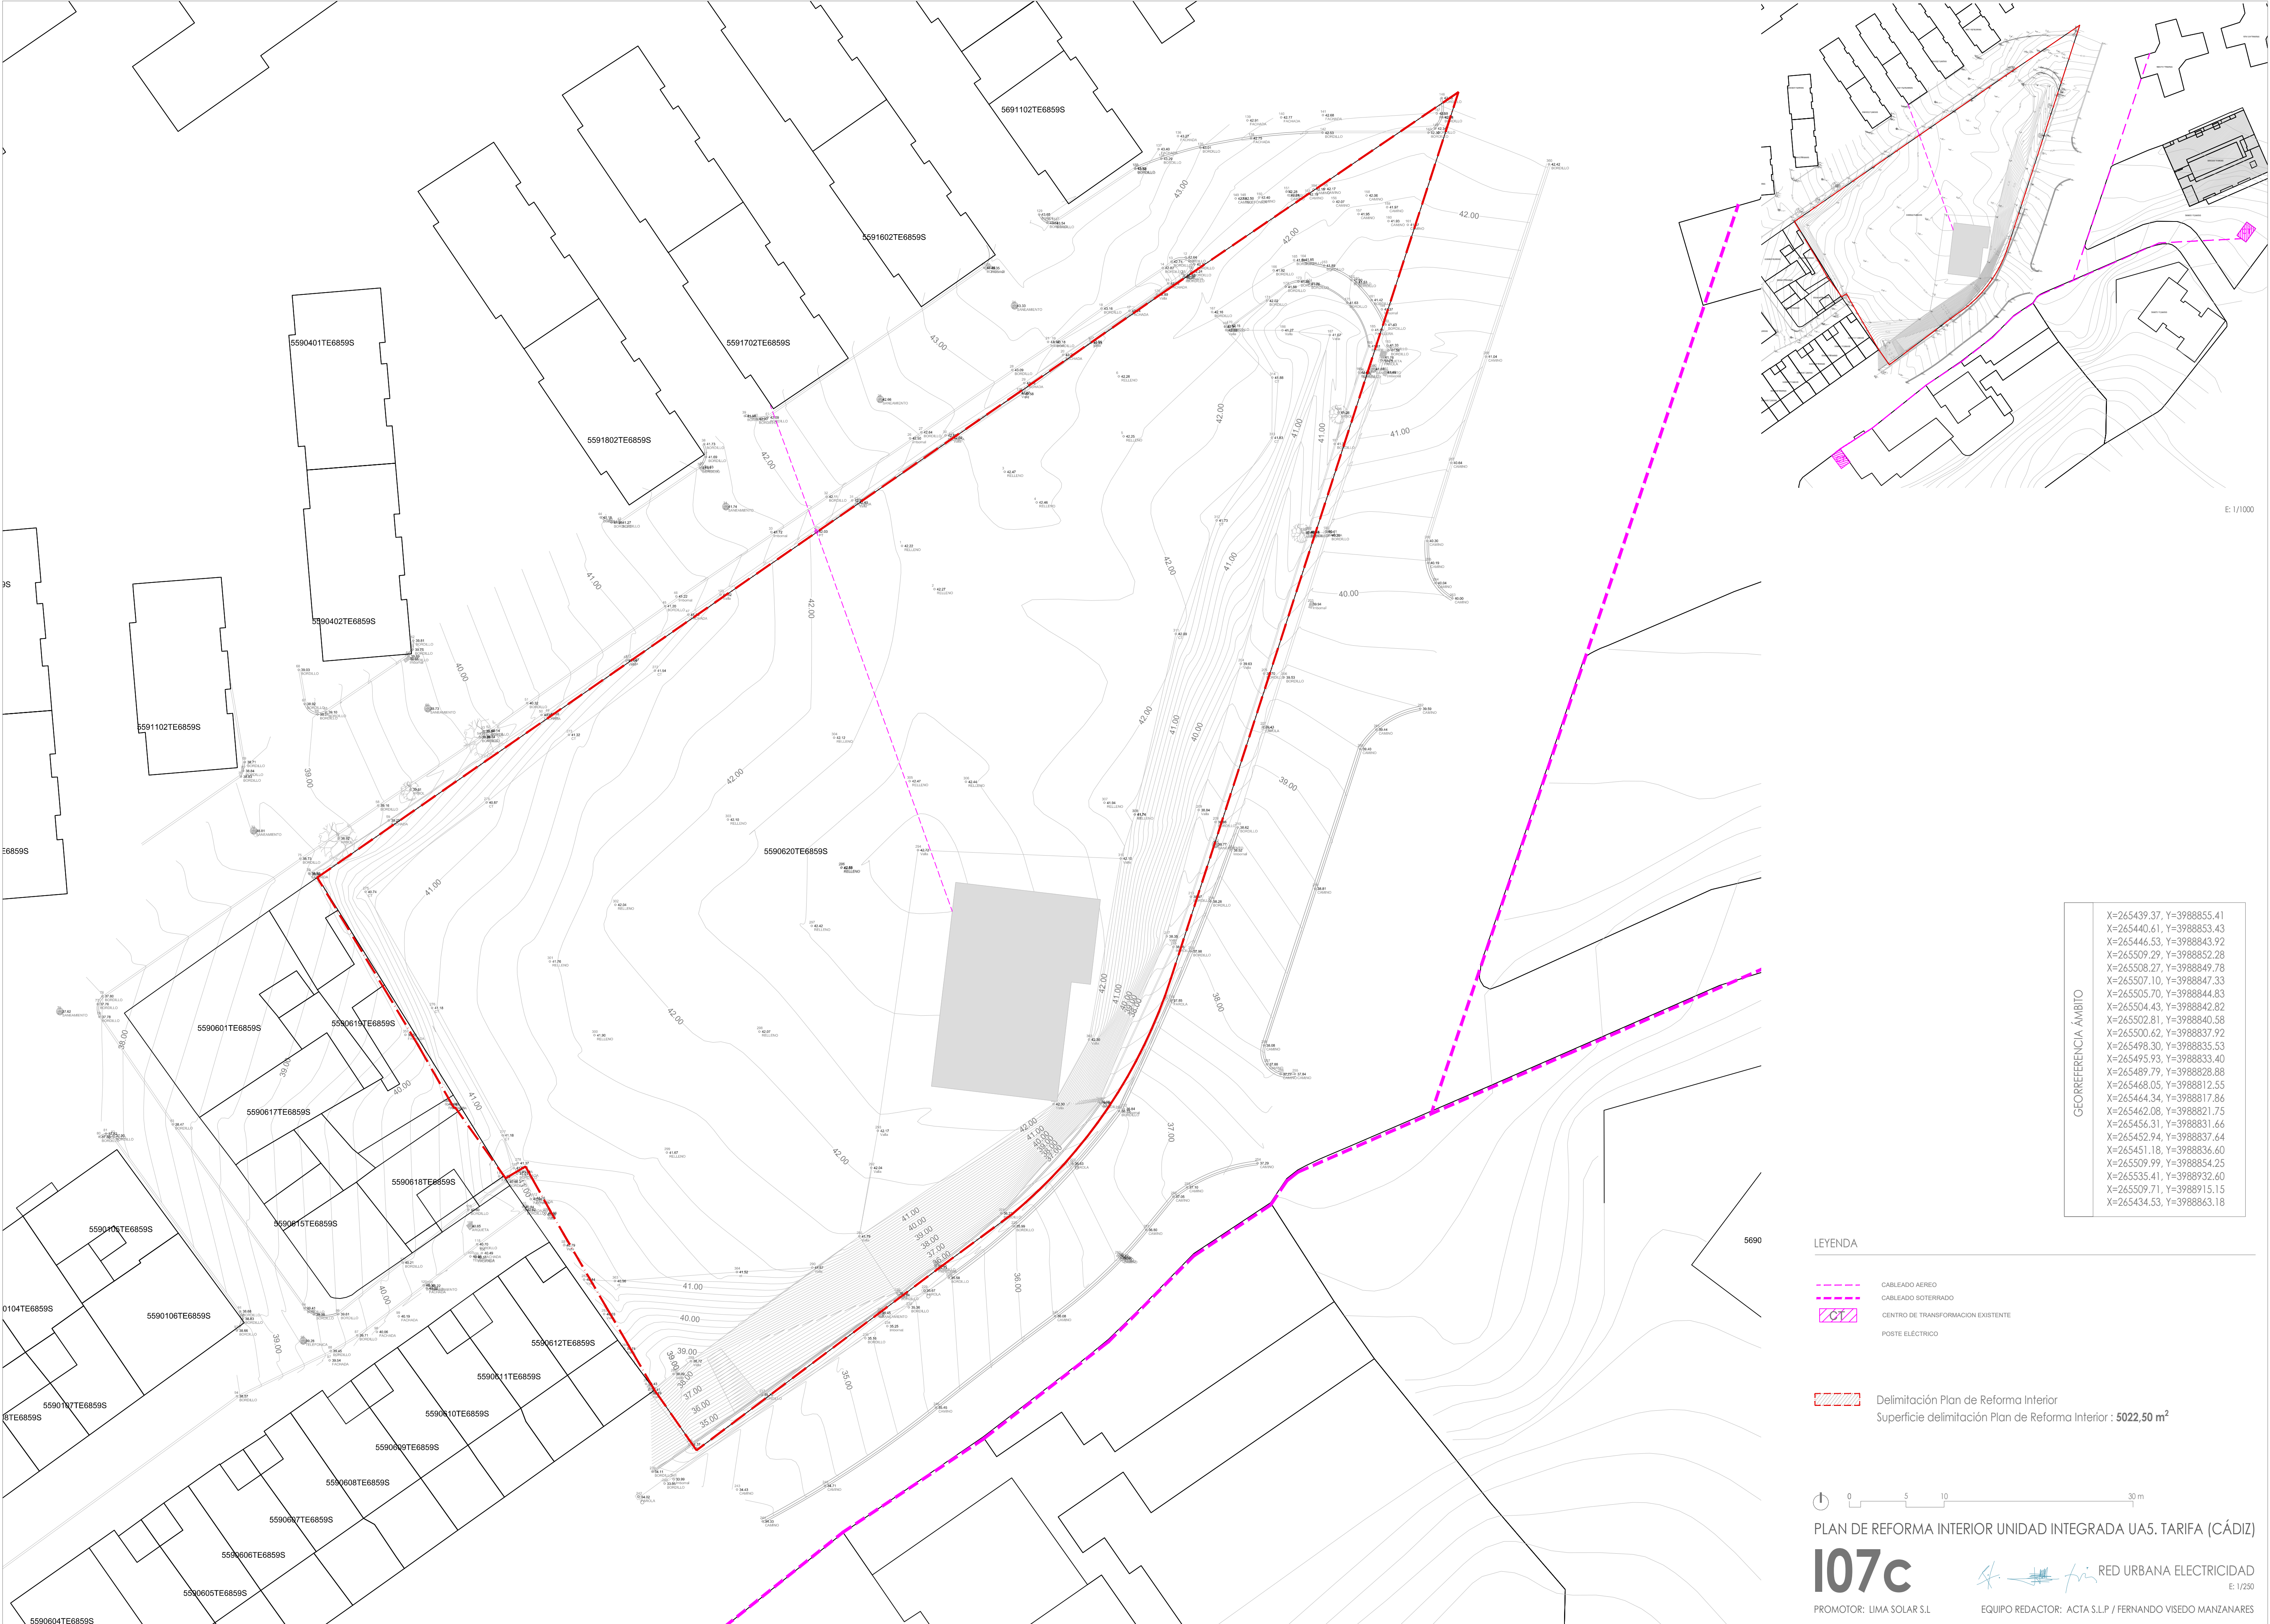

E: 1/1000

GEOREFERENCIA ÁMBITO	X=265439.37, Y=398855.41
	X=265440.61, Y=398853.43
	X=265446.53, Y=398854.92
	X=265509.29, Y=398852.28
	X=265508.27, Y=398849.78
	X=265507.10, Y=398847.33
	X=265505.70, Y=398844.83
	X=265504.43, Y=398842.82
	X=265502.81, Y=398840.58
	X=265500.62, Y=398837.92
	X=265498.30, Y=398835.53
	X=265495.93, Y=398833.40
	X=265489.79, Y=398828.88
	X=265468.05, Y=398812.55
	X=265464.34, Y=398817.86
	X=265462.08, Y=398821.75
	X=265456.31, Y=398831.66
	X=265452.94, Y=398837.64
	X=265451.18, Y=398836.60
	X=265509.99, Y=398854.25
	X=265535.41, Y=3988932.60
	X=265509.71, Y=3988915.15
	X=265434.53, Y=398863.18

LEYENDA

- CABLEADO AEREO
- CABLEADO SOTERRADO
- CENTRO DE TRANSFORMACION EXISTENTE
- POSTE ELECTRICO

Delimitación Plan de Reforma Interior
Superficie delimitación Plan de Reforma Interior : 5022.50 m²



PLAN DE REFORMA INTERIOR UNIDAD INTEGRADA UA5. TARIFA (CÁDIZ)

107c

PROMOTOR: LIMA SOLAR S.L

RED URBANA ELECTRICIDAD

EQUIPO REDACTOR: ACTA S.L.P / FERNANDO VISEDO MANZANARES




GEOREFERENCIA ÁMBITO	X=265439.37, Y=3988855.41
	X=265440.61, Y=3988853.43
	X=265446.53, Y=3988843.92
	X=265509.29, Y=3988852.28
	X=265508.27, Y=3988849.78
	X=265507.10, Y=3988847.33
	X=265505.70, Y=3988844.83
	X=265504.43, Y=3988842.82
	X=265502.81, Y=3988840.58
	X=265500.62, Y=3988837.92
	X=265498.30, Y=3988835.53
	X=265495.93, Y=3988833.40
	X=265489.79, Y=3988828.88
	X=265468.05, Y=3988812.55
	X=265464.34, Y=3988817.86
	X=265462.08, Y=3988821.75
	X=265456.31, Y=3988831.66
	X=265452.94, Y=3988837.64
	X=265451.18, Y=3988836.60
	X=265509.99, Y=3988854.25
	X=265535.41, Y=3988932.60
	X=265509.71, Y=3988915.15
	X=265434.53, Y=3988863.18

LEYENDA

- ■ ■ ■ ■

RED DE ALUMBRADO SOTERRADA
- RED DE ALUMBRADO SUSPENDIDO
- FAROLAS EXISTENTES DE PIE
- FAROLAS EXISTENTES DE PARED
- ARQUETA DE ALUMBRADO

Delimitación Plan de Reforma Interior
Superficie delimitación Plan de Reforma Interior : **5022,50 m²**

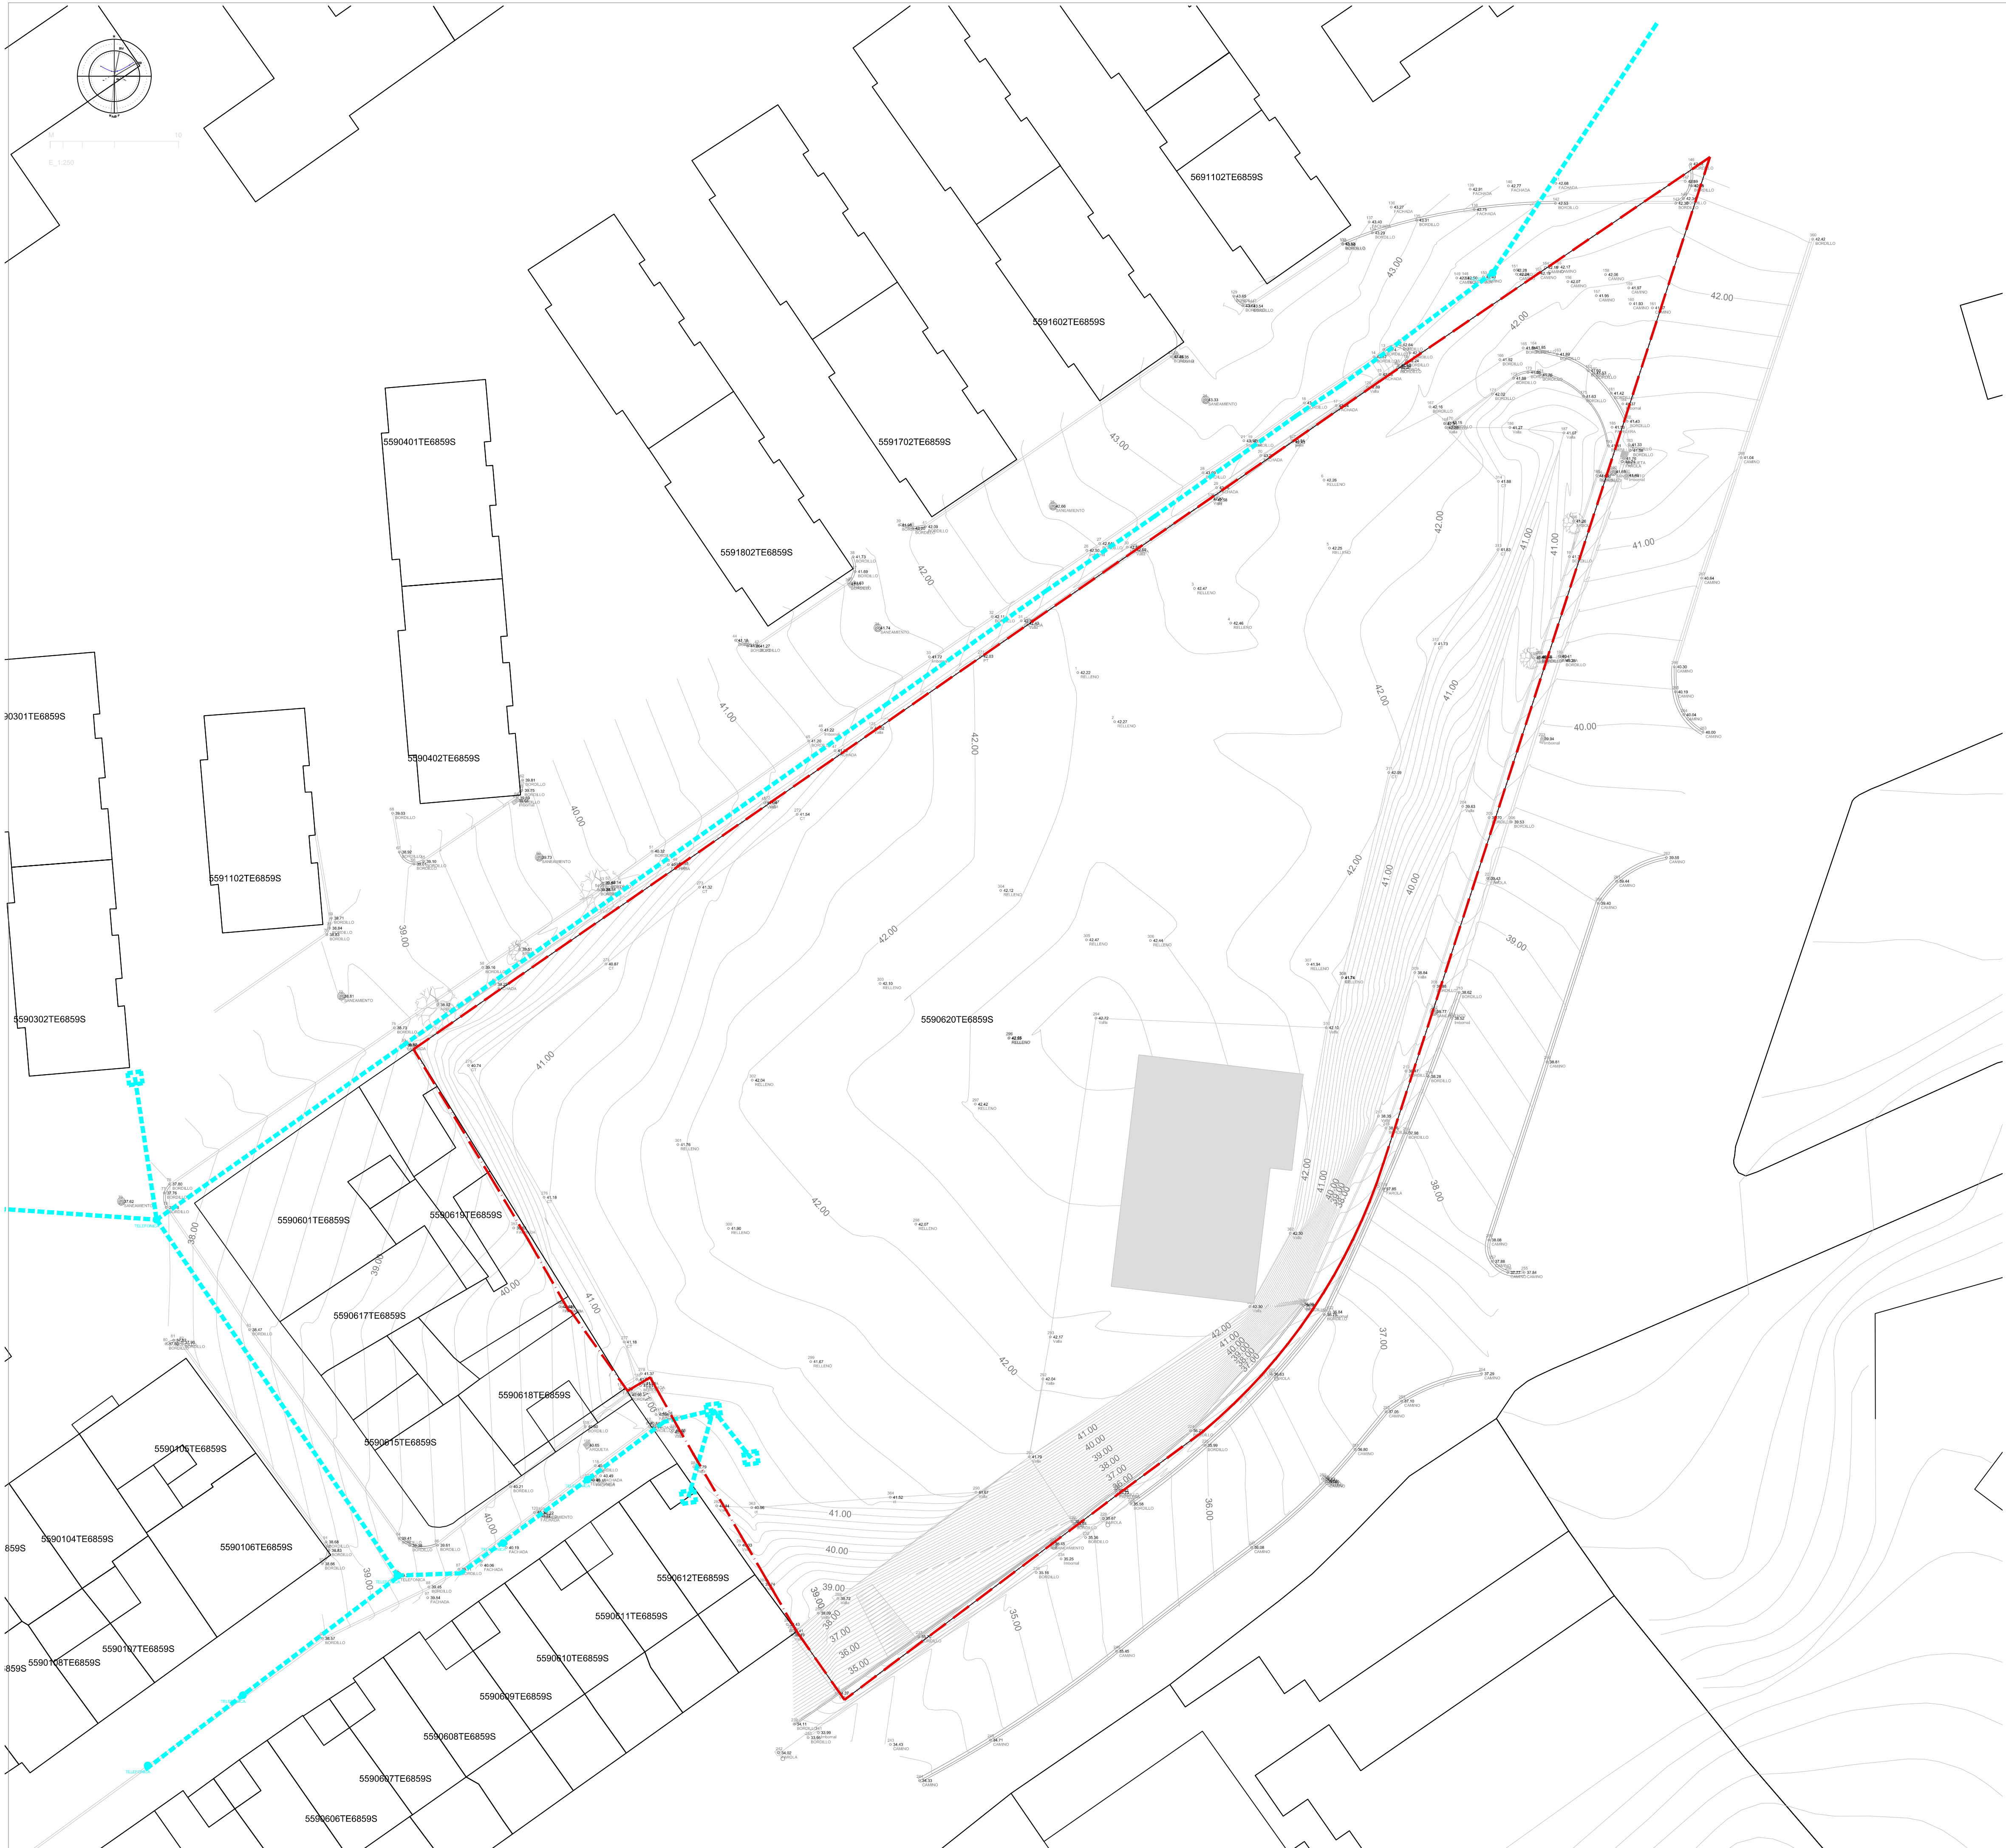

GEORREFERENCIA ÁMBITO

X=265439.37, Y=3988855.41
X=265440.61, Y=3988853.43
X=265446.53, Y=3988843.92
X=265509.29, Y=3988852.28
X=265508.27, Y=3988849.78
X=265507.10, Y=3988847.33
X=265505.70, Y=3988844.83
X=265504.43, Y=3988842.82
X=265502.81, Y=3988840.58
X=265500.62, Y=3988837.92
X=265498.30, Y=3988835.53
X=265495.93, Y=3988833.40
X=265489.79, Y=3988828.88
X=265468.05, Y=3988812.55
X=265464.34, Y=3988817.86
X=265462.08, Y=3988821.75
X=265456.31, Y=3988831.66
X=265452.94, Y=3988837.64
X=265451.18, Y=3988836.60
X=265509.99, Y=3988854.25
X=265535.41, Y=39888932.60
X=265509.71, Y=39888915.15
X=265434.53, Y=3988863.18

LEYENDA

- DELIMITACION DEL SECTOR
- TRAZADO RED URBANA DE TELECOMUNICACIONES
- TELEFONICA
- ARQUETA DE CONEXIÓN TELEFÓNICA
- ARQUETA DE ACOMETIDA TELEFÓNICA

Delimitación Plan de Reforma Interior
Superficie delimitación Plan de Reforma Interior : 5022.50 m²



COORDENADAS XY PARCELA LUCRATIVA

X=265452.9541 Y=3988837.6397
X=265451.1802 Y=3988836.5971
X=265446.7465 Y=3988842.8170
X=265446.5965 Y=3988842.8490
X=265444.1173 Y=3988847.2026
X=265443.2117 Y=3988848.7444
X=265442.2903 Y=3988850.2838
X=265434.5294 Y=3988863.1762
X=265511.2674 Y=3988916.2156

COORDENADAS XY PARCELA PARCELA RESIDENCIAL

X=265451.6217 Y=3988836.8566
X=265451.1802 Y=3988836.5971
X=265446.7465 Y=3988842.8170
X=265446.5965 Y=3988842.8489
X=265444.1173 Y=3988847.2026
X=265443.2117 Y=3988848.7443
X=265442.2903 Y=3988850.2837
X=265434.5294 Y=3988863.1762
X=265511.2674 Y=3988916.2156

COORDENADAS XY PARCELA EQUIPAMIENTO

X=265456.3118 Y=3988831.6611
X=265460.8513 Y=3988834.7853
X=265469.8526 Y=3988821.6334
X=265464.3465 Y=3988817.8638
X=265456.3118 Y=3988831.6611

COORDENADAS XY PARCELA ESPACIO LIBRE PÚBLICO

X=265495.8716 Y=3988833.3569
X=265490.8793 Y=3988829.6998
X=265468.0577 Y=3988812.5463
X=265464.3465 Y=3988817.8638
X=265469.8526 Y=3988821.6334
X=265460.8513 Y=3988834.7853
X=265456.3118 Y=3988831.6611
X=265455.1390 Y=3988833.6939
X=265453.8316 Y=3988836.0416
X=265453.8316 Y=3988836.0416
X=265471.8798 Y=3988848.4195
X=265463.7921 Y=3988860.2122
X=265490.8428 Y=3988878.7644
X=265503.2086 Y=3988870.9692
X=265508.7929 Y=3988874.7887
X=265519.0913 Y=3988900.2875
X=265519.0913 Y=3988900.2875
X=265519.0913 Y=3988900.2875

GEOREFERENCIA ÁMBITO	X=265503.5266 Y=3988841.5282
	X=265502.5666 Y=3988840.2582
	X=265501.5666 Y=3988839.0282
	X=265500.5266 Y=3988837.8182
	X=265499.4366 Y=3988836.6582
	X=265498.3066 Y=3988835.5382
	X=265497.1366 Y=3988834.4482
	X=265495.9366 Y=3988833.4082
	X=265489.7966 Y=3988828.8882
	X=265468.0566 Y=3988812.5482
	X=265464.3451 Y=3988817.8662
	X=265462.2875 Y=3988821.4106
	X=265462.0857 Y=3988821.7568
	X=265460.0338 Y=3988825.2765
	X=265456.3104 Y=3988831.6634
	X=265455.1376 Y=3988833.6963
	X=265455.1376 Y=3988833.6963
	X=265452.9432 Y=3988837.6365
	X=265451.1788 Y=3988836.5995
	X=265446.7451 Y=3988842.8193
	X=265446.5951 Y=3988842.8513

- LEYENDA
- R1 Uso residencial
 - EL1 Uso Espacio Libre Privado
 - EL2 Uso Espacio Libre Público (SGEL+SLEL)
 - EL2* Sistema Local de Espacios Libres (SLEL)
 - E1 Uso Equipamiento
 - Alineación máxima de vuelo 1,20 m
 - Delimitación Plan de Reforma Interior
 - Superficie delimitación Plan de Reforma Interior: 5022.00 m²



PLAN DE REFORMA INTERIOR UNIDAD INTEGRADA UA5. TARIFA (CÁDIZ)



-----	ALINEACION EXTERIOR
-----	ALINEACION VIRTUAL
—————	DIVISION DE PARCELAS
-----	EJE DE VIARIO
0.0	RASANTE PROPUESTA
←	PENDIENTES

PLAN DE REFORMA INTERIOR UNIDAD INTEGRADA UA5. TARIFA (CÁDIZ)


002

PROMOTOR: LIMA SOLAR S.L

EQUIPO REDACTOR: ACTA S.L.P. / FERNANDO VISEDO MANZANARES

ALINEACIONES Y RASANTES

E: 1/250

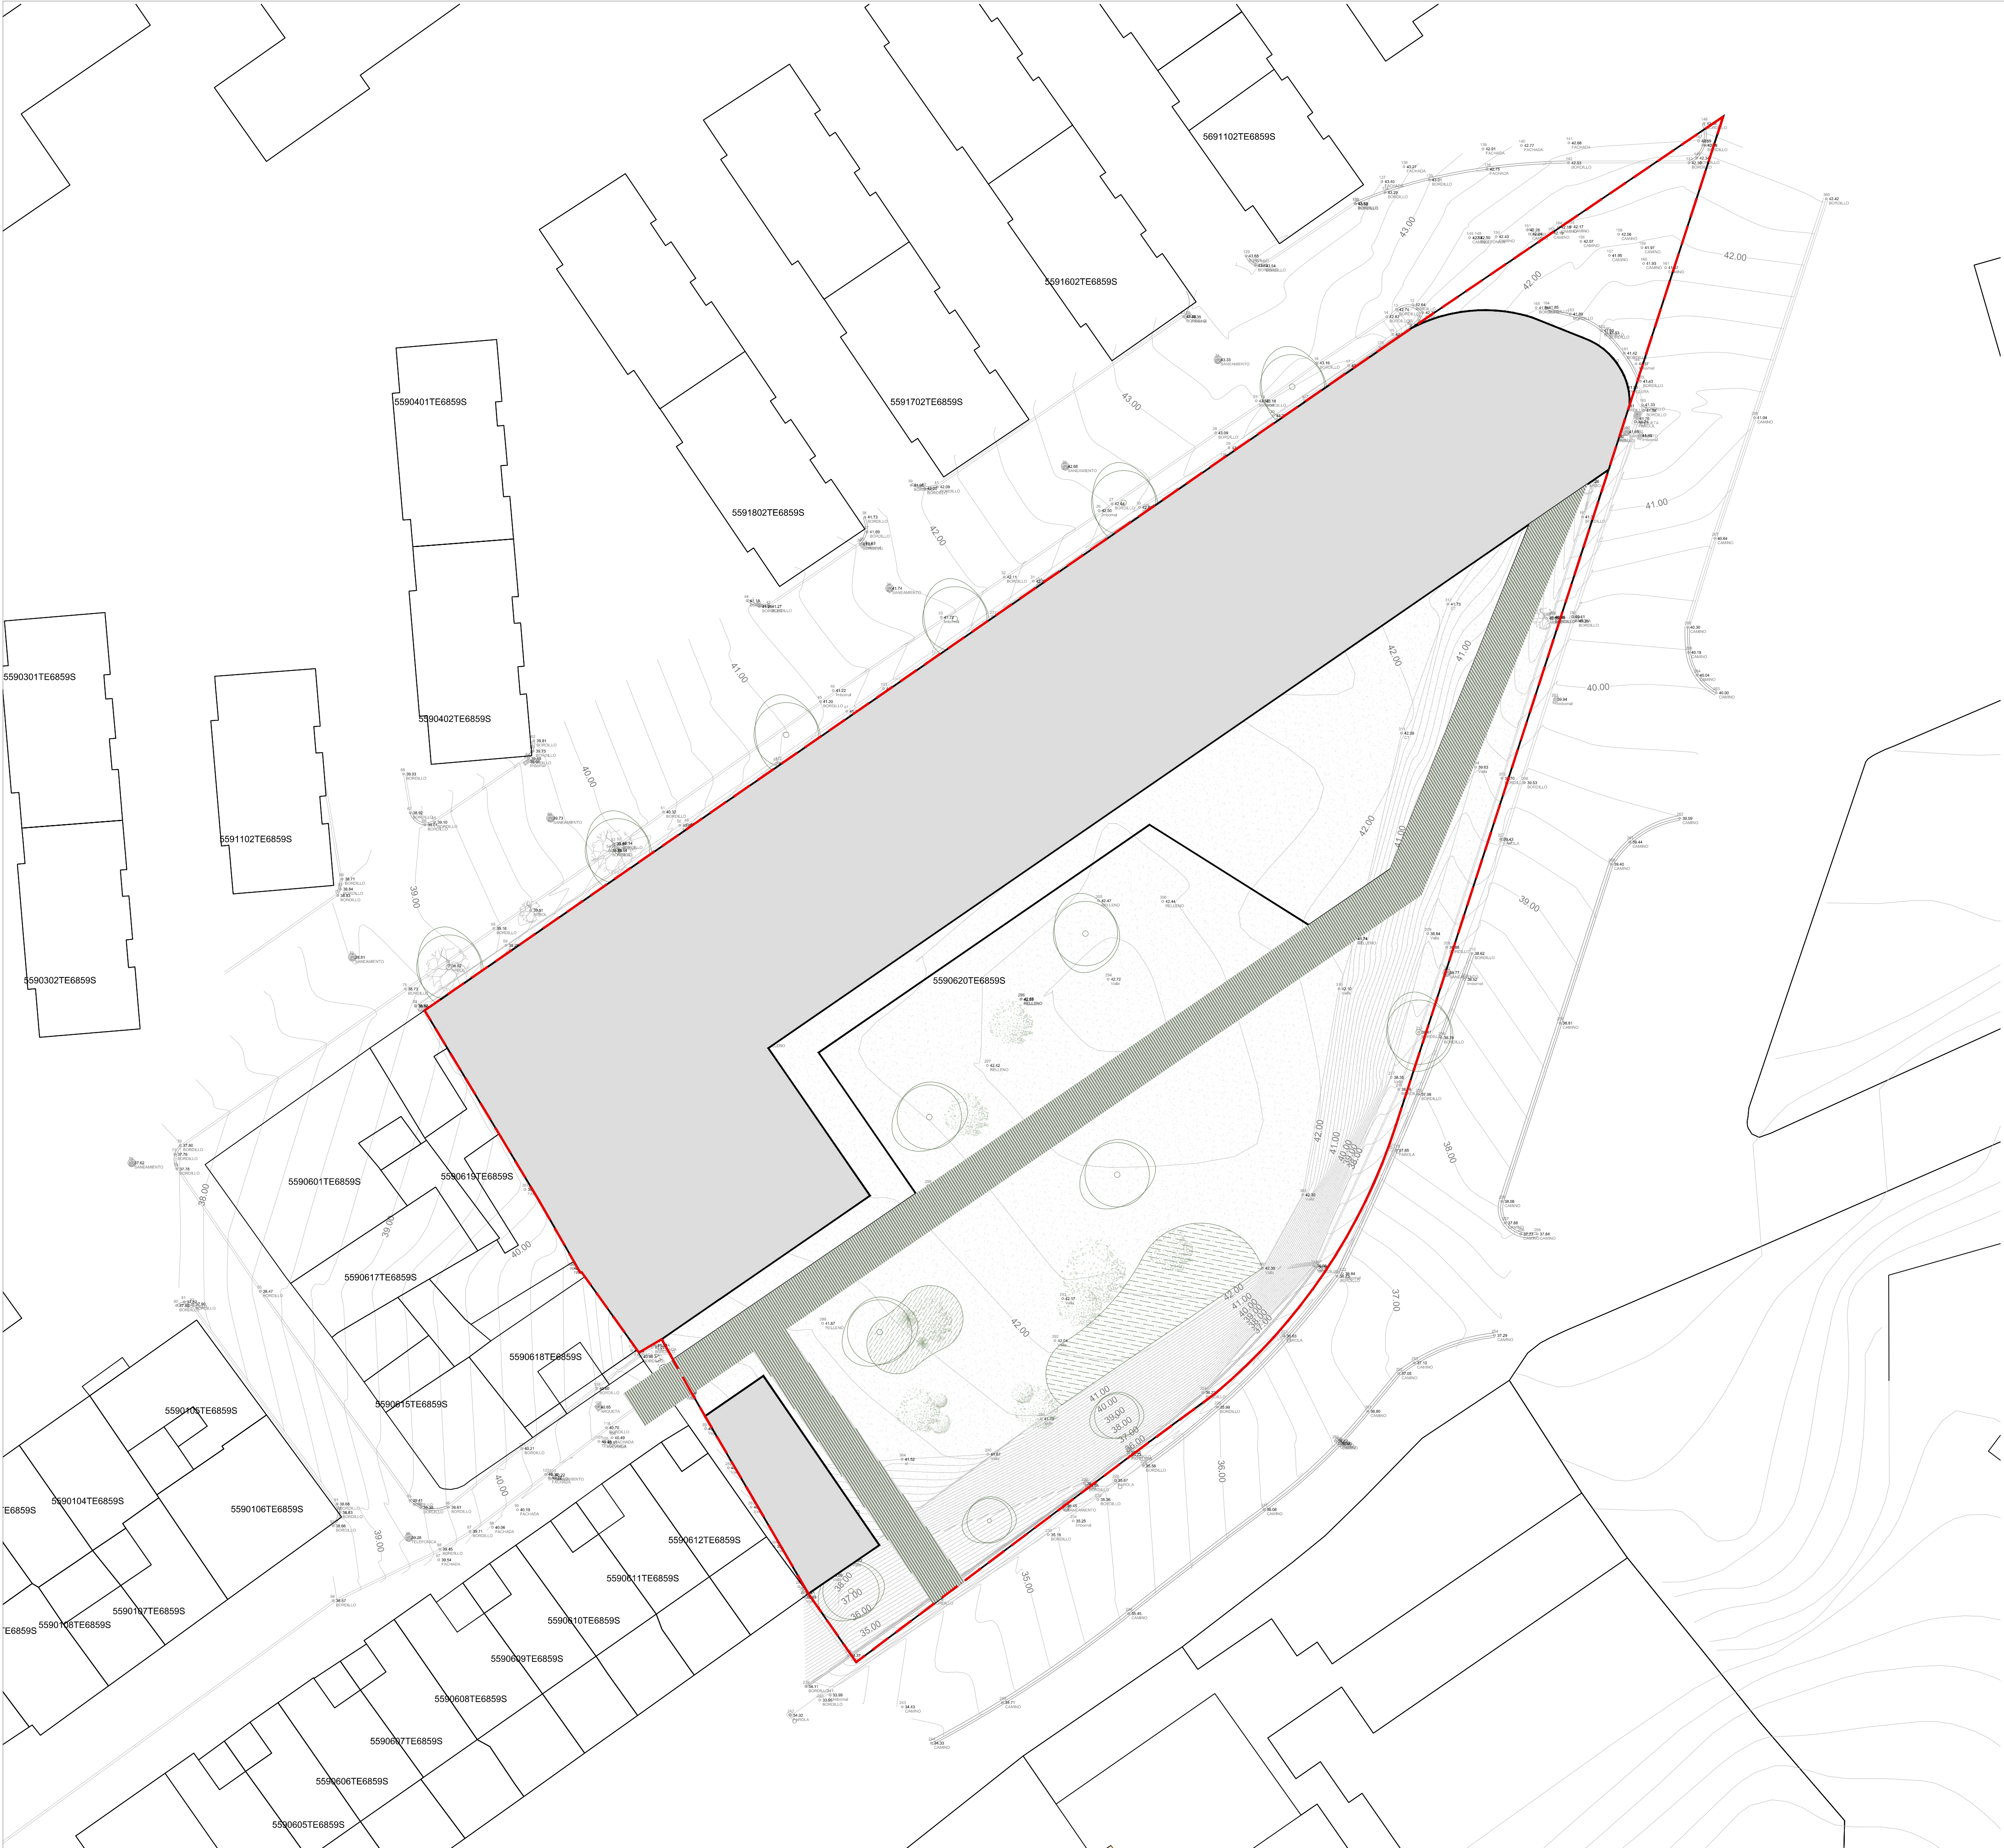

GEOREFERENCIA ÁMBITO	X=265439.37, Y=3988855.41
	X=265440.61, Y=3988853.43
	X=265446.53, Y=3988843.92
	X=265509.29, Y=3988852.28
	X=265508.27, Y=3988849.78
	X=265507.10, Y=3988847.33
	X=265505.70, Y=3988844.83
	X=265504.43, Y=3988842.82
	X=265502.81, Y=3988840.58
	X=265500.62, Y=3988837.92
	X=265498.30, Y=3988835.53
	X=265495.93, Y=3988833.40
	X=265489.79, Y=3988828.88
	X=265468.05, Y=3988812.55
	X=265464.34, Y=3988817.86
	X=265462.08, Y=3988821.75

- LEYENDA
- Delimitación Plan de Reforma Interior
 - Superficie delimitación Plan de Reforma Interior : 5022.50 m²



GEORREFERENCIA ÁMBITO	X=265439.37, Y=3988855.41
	X=265440.61, Y=3988853.43
	X=265446.53, Y=3988843.92
	X=265509.29, Y=3988852.28
	X=265508.27, Y=3988849.78
	X=265507.10, Y=3988847.33
	X=265505.70, Y=3988844.83
	X=265504.43, Y=3988842.82
	X=265502.81, Y=3988840.58
	X=265500.62, Y=3988837.92
	X=265498.30, Y=3988835.53
	X=265495.93, Y=3988833.40
	X=265489.79, Y=3988828.88
	X=265468.05, Y=3988812.55
	X=265464.34, Y=3988817.86
	X=265462.08, Y=3988821.75

X=265456.31, Y=3988831.66
X=265452.94, Y=3988837.64
X=265451.18, Y=3988836.60
X=265509.99, Y=3988854.25
X=265535.41, Y=3988932.60
X=265509.71, Y=3988915.15
X=265434.53, Y=3988863.18

LEYENDA


 Delimitación Plan de Reforma Interior
Superficie delimitación Plan de Reforma Interior : 5022.50 m²



PLAN DE REFORMA INTERIOR UNIDAD INTEGRADA UA5. TARIFA (CÁDIZ)


O4a

PROMOTOR: LIMA SOLAR S.L

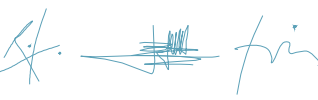


EQUIPO REDACTOR: ACTA S.L.P / FERNANDO VISEDO MANZANARES


TOPOGRAFÍA
E: 1/250

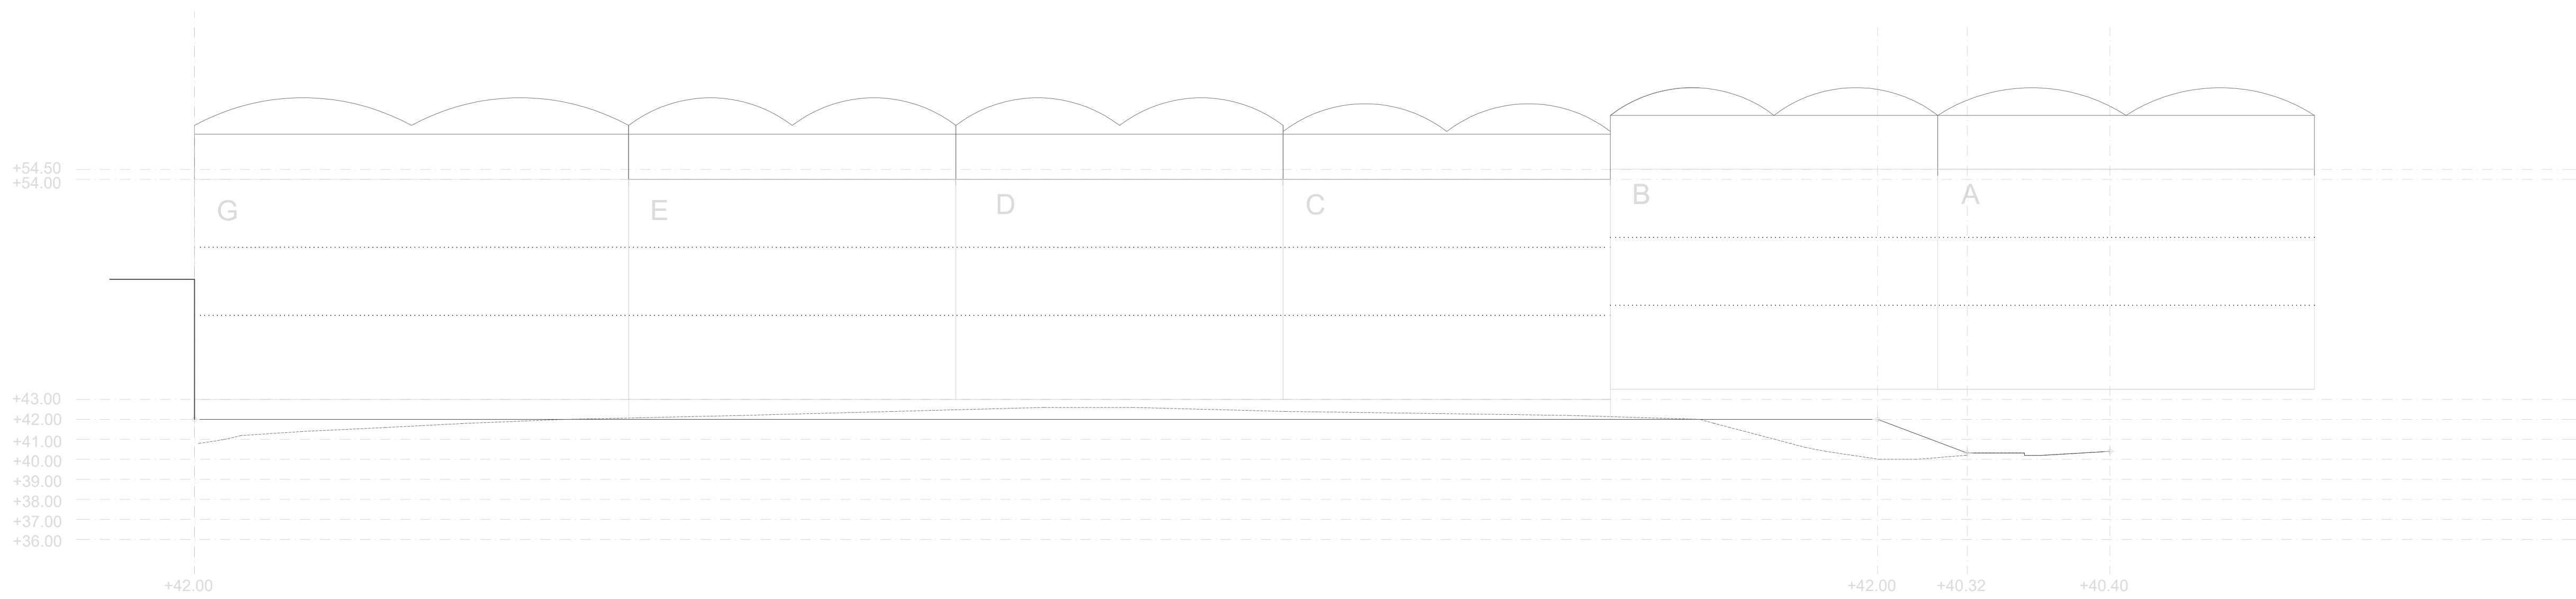

SECCIÓN LONGITUDINAL

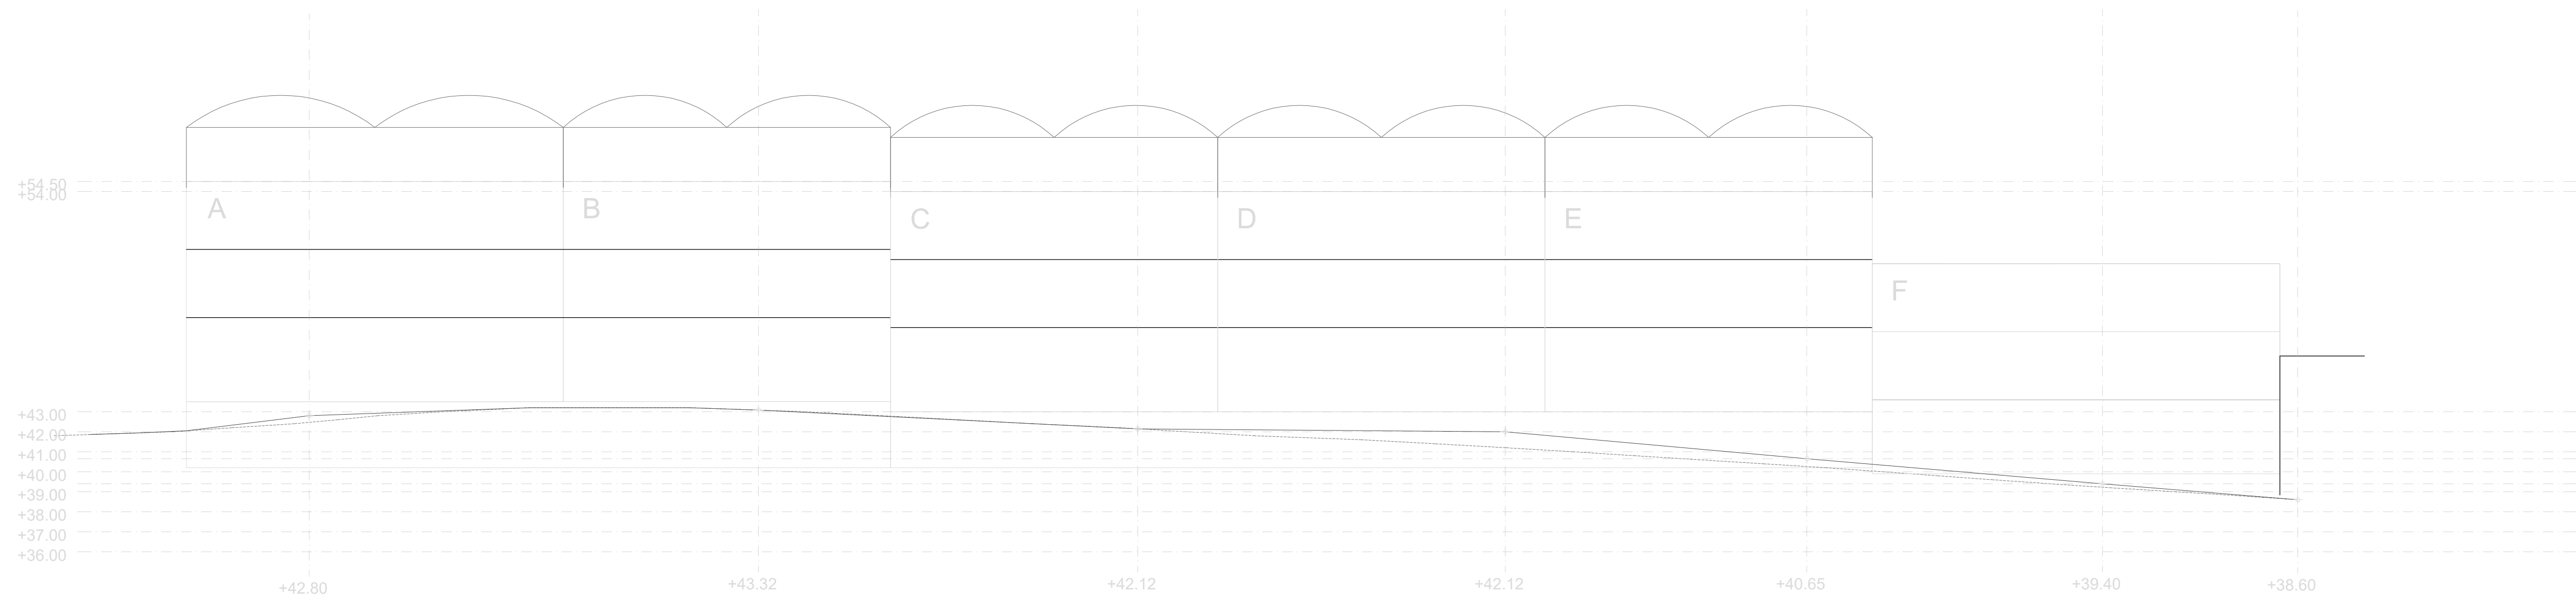

ALZADO CALLE CORONEL FRANCISCO VALDÉS

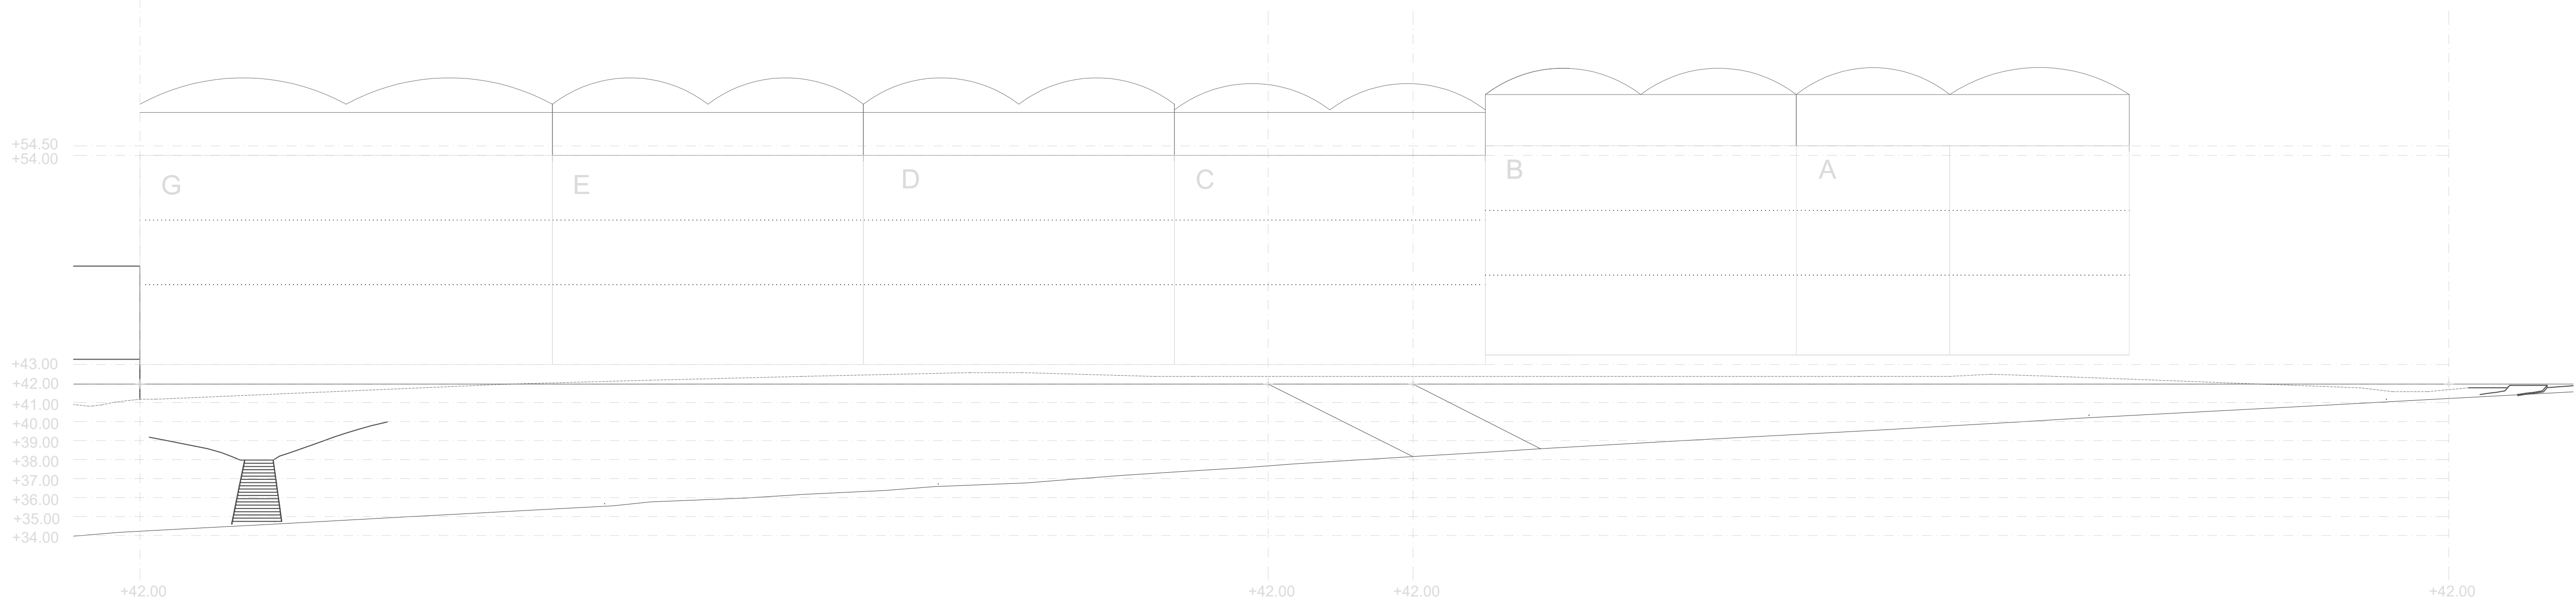

ALZADO C/ CORONEL FRANCISCO VALDÉS



PLAN DE REFORMA INTERIOR UNIDAD INTEGRADA UA5. TARIFA (CÁDIZ)


O4b

PROMOTOR: LIMA SOLAR S.L


fin

EQUIPO REDACTOR: ACTA S.L.P / FERNANDO VISEDO MANZANARES


TOPOGRAFIA II
E: 1/250

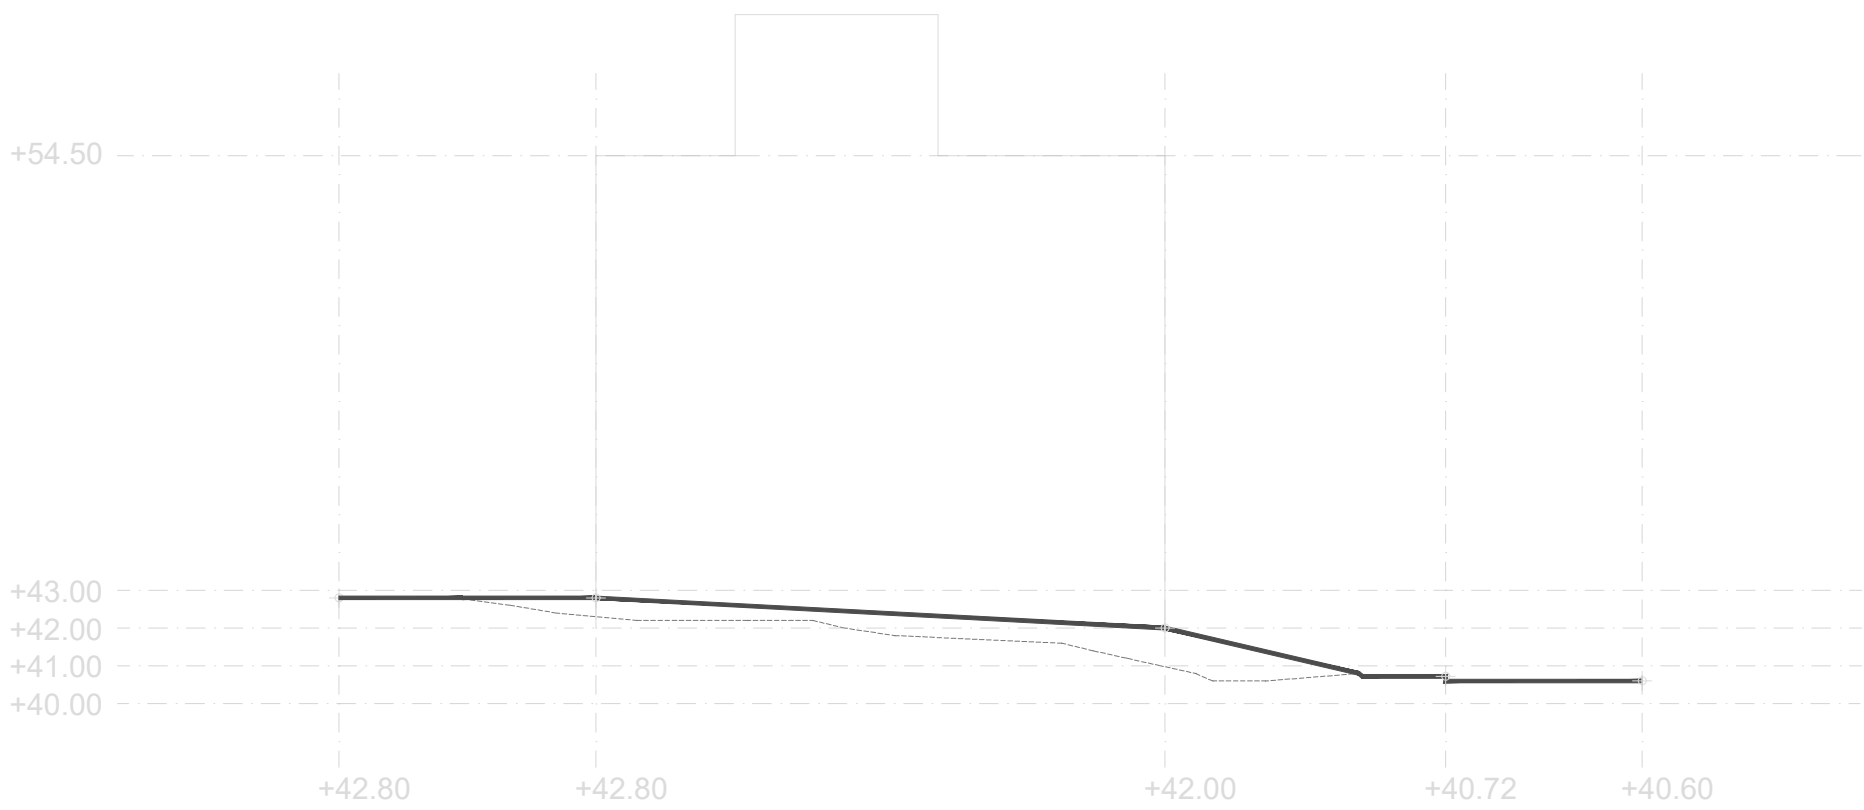



SECCIÓN TRANSVERSAL A

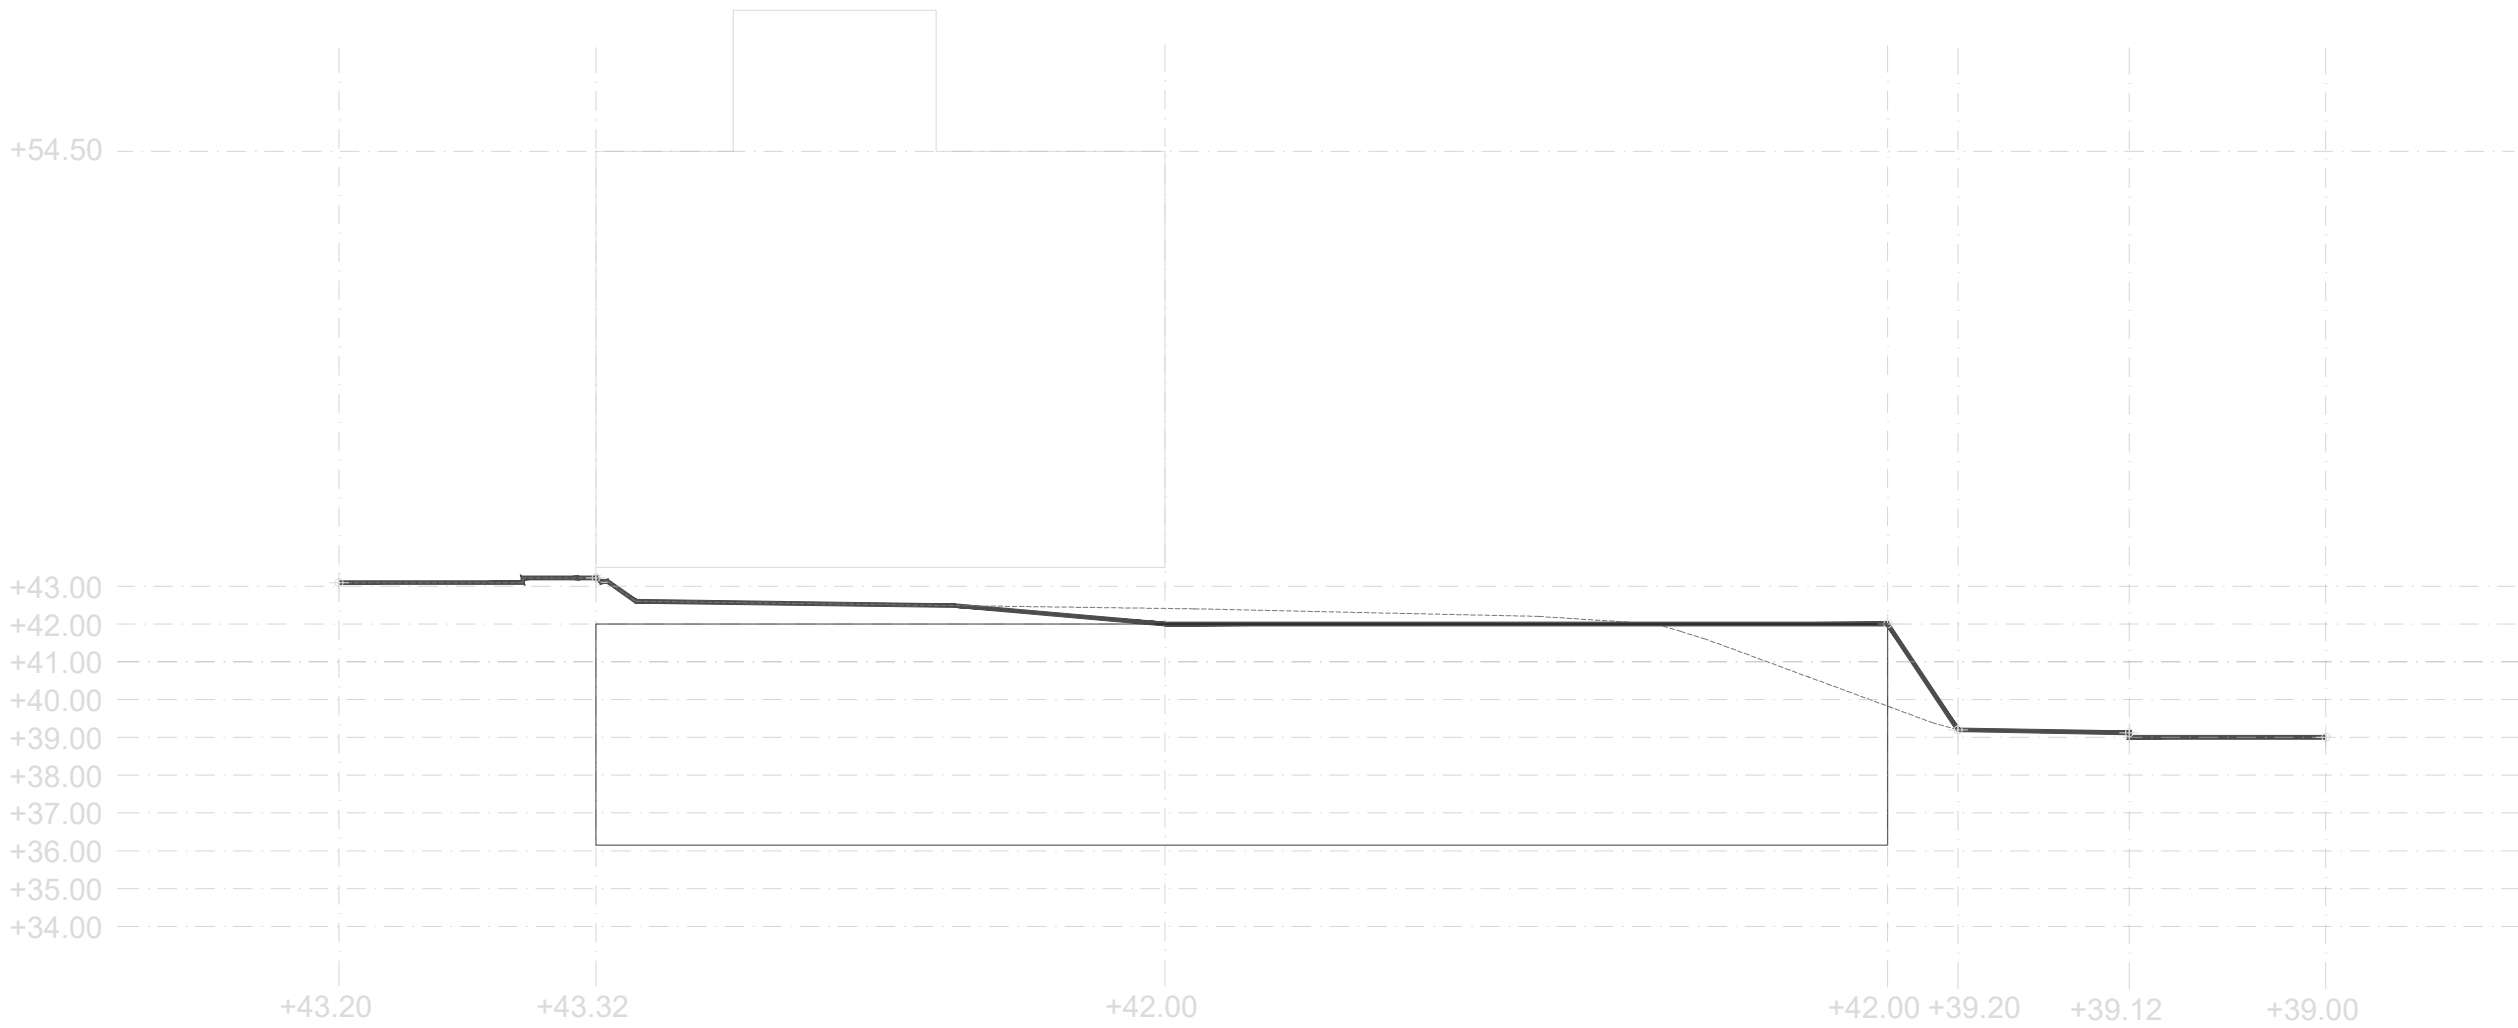


SECCIÓN TRANSVERSAL B

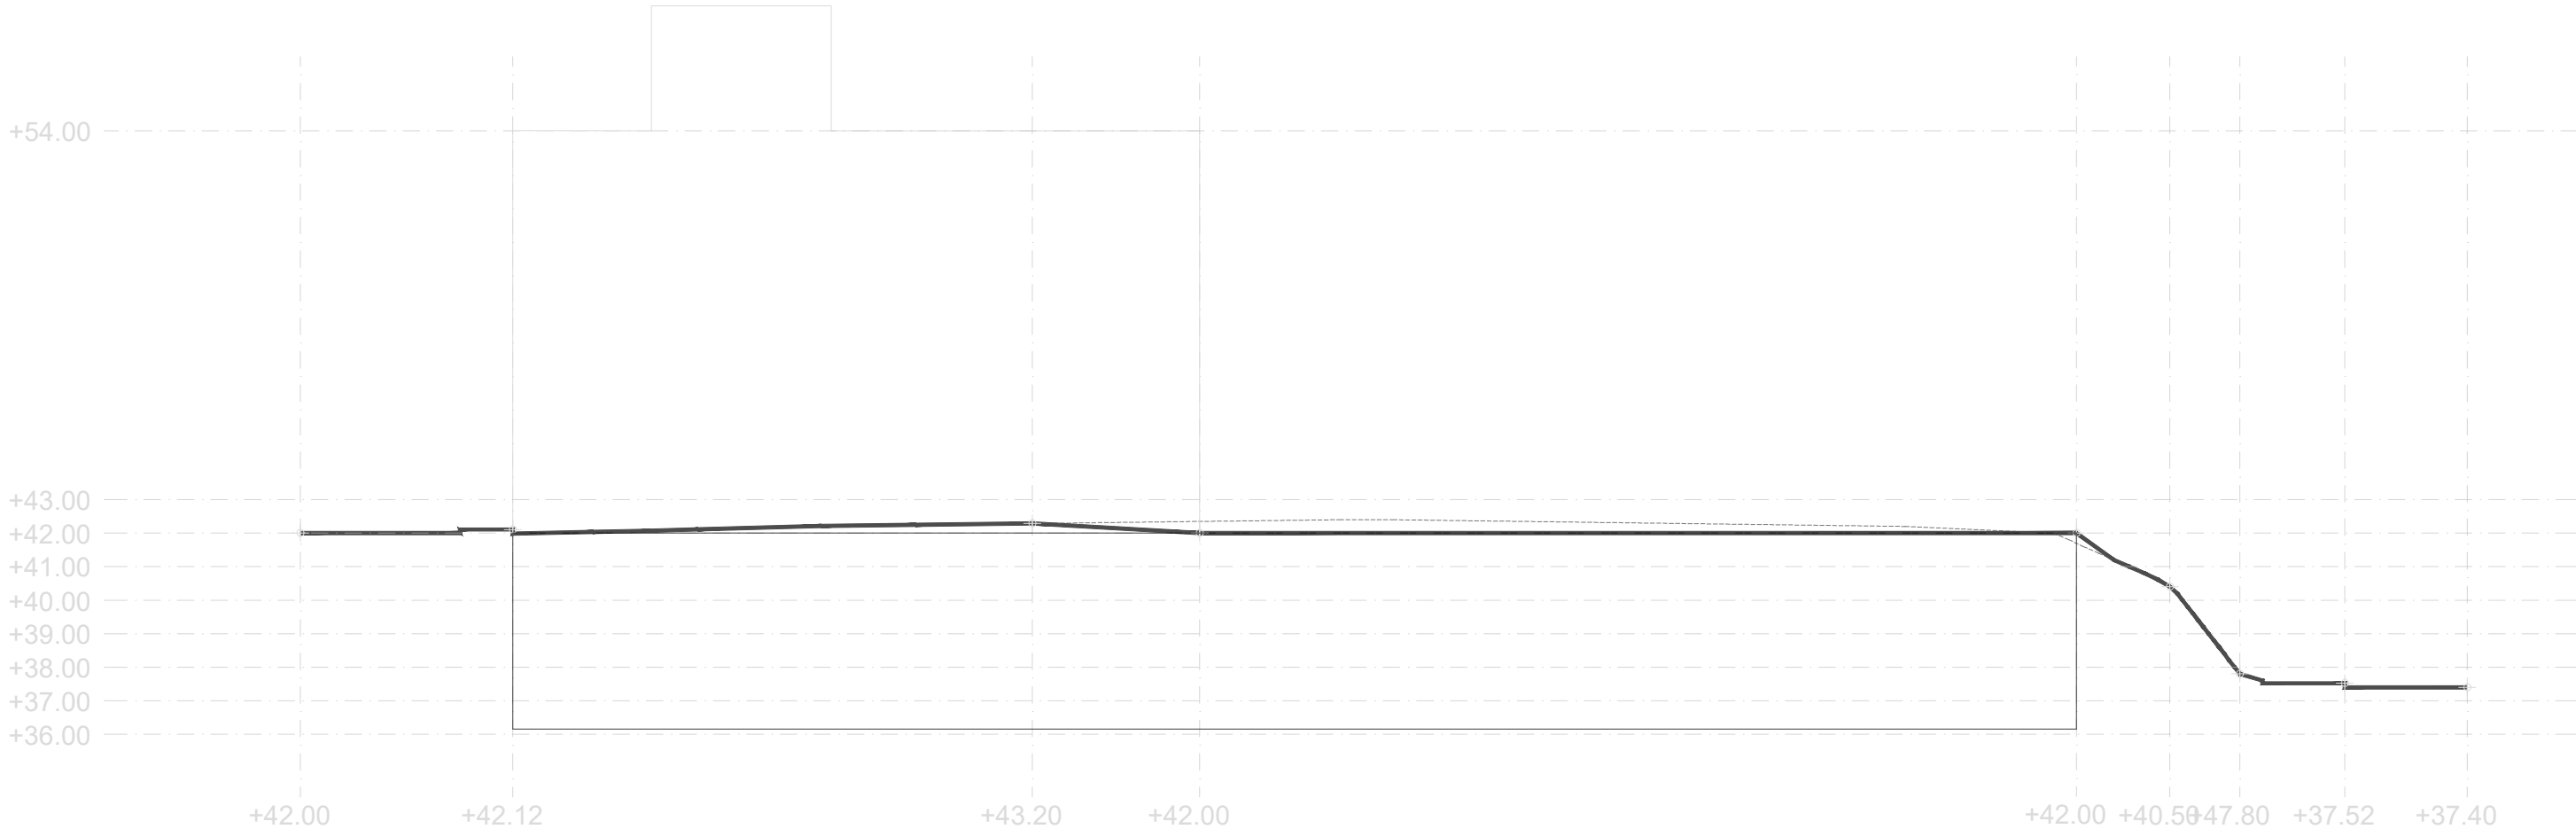


SECCIÓN TRANSVERSAL C

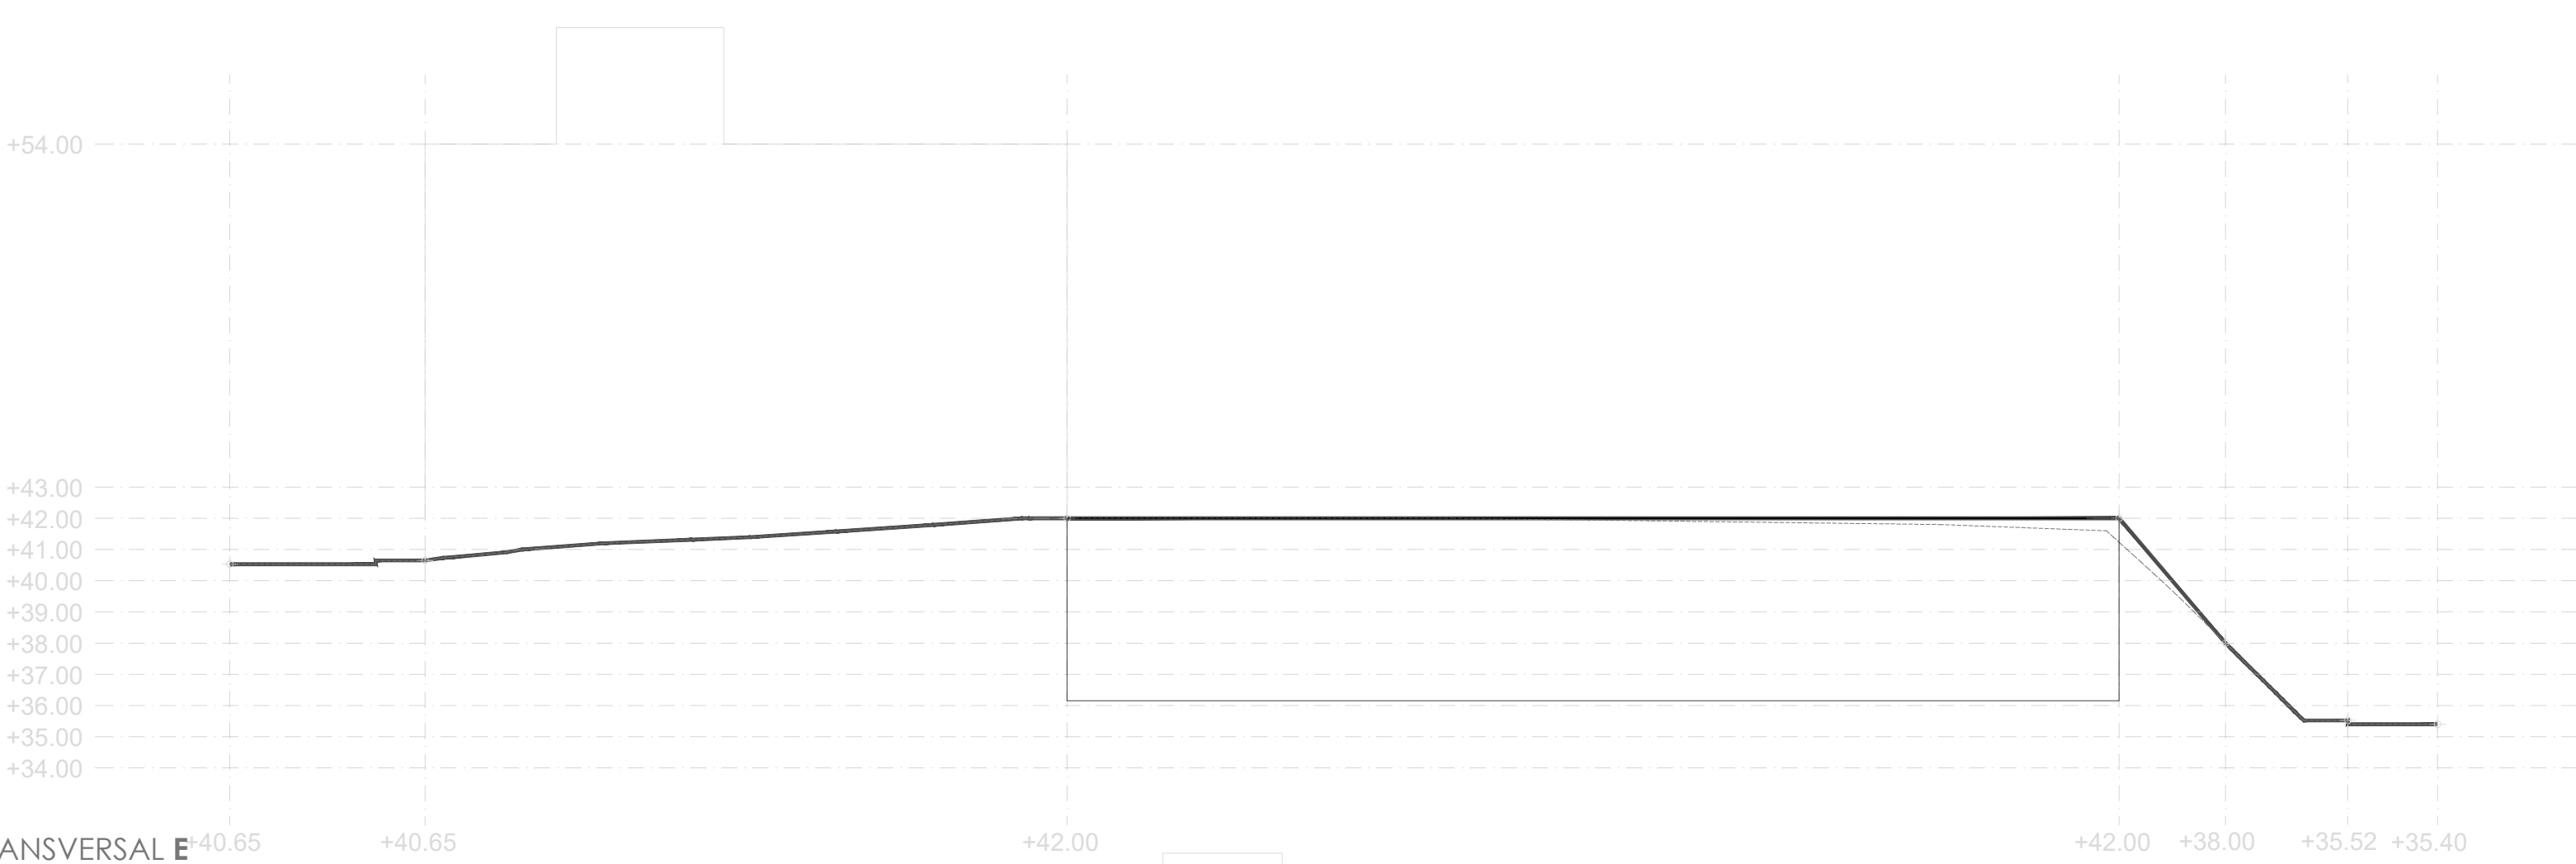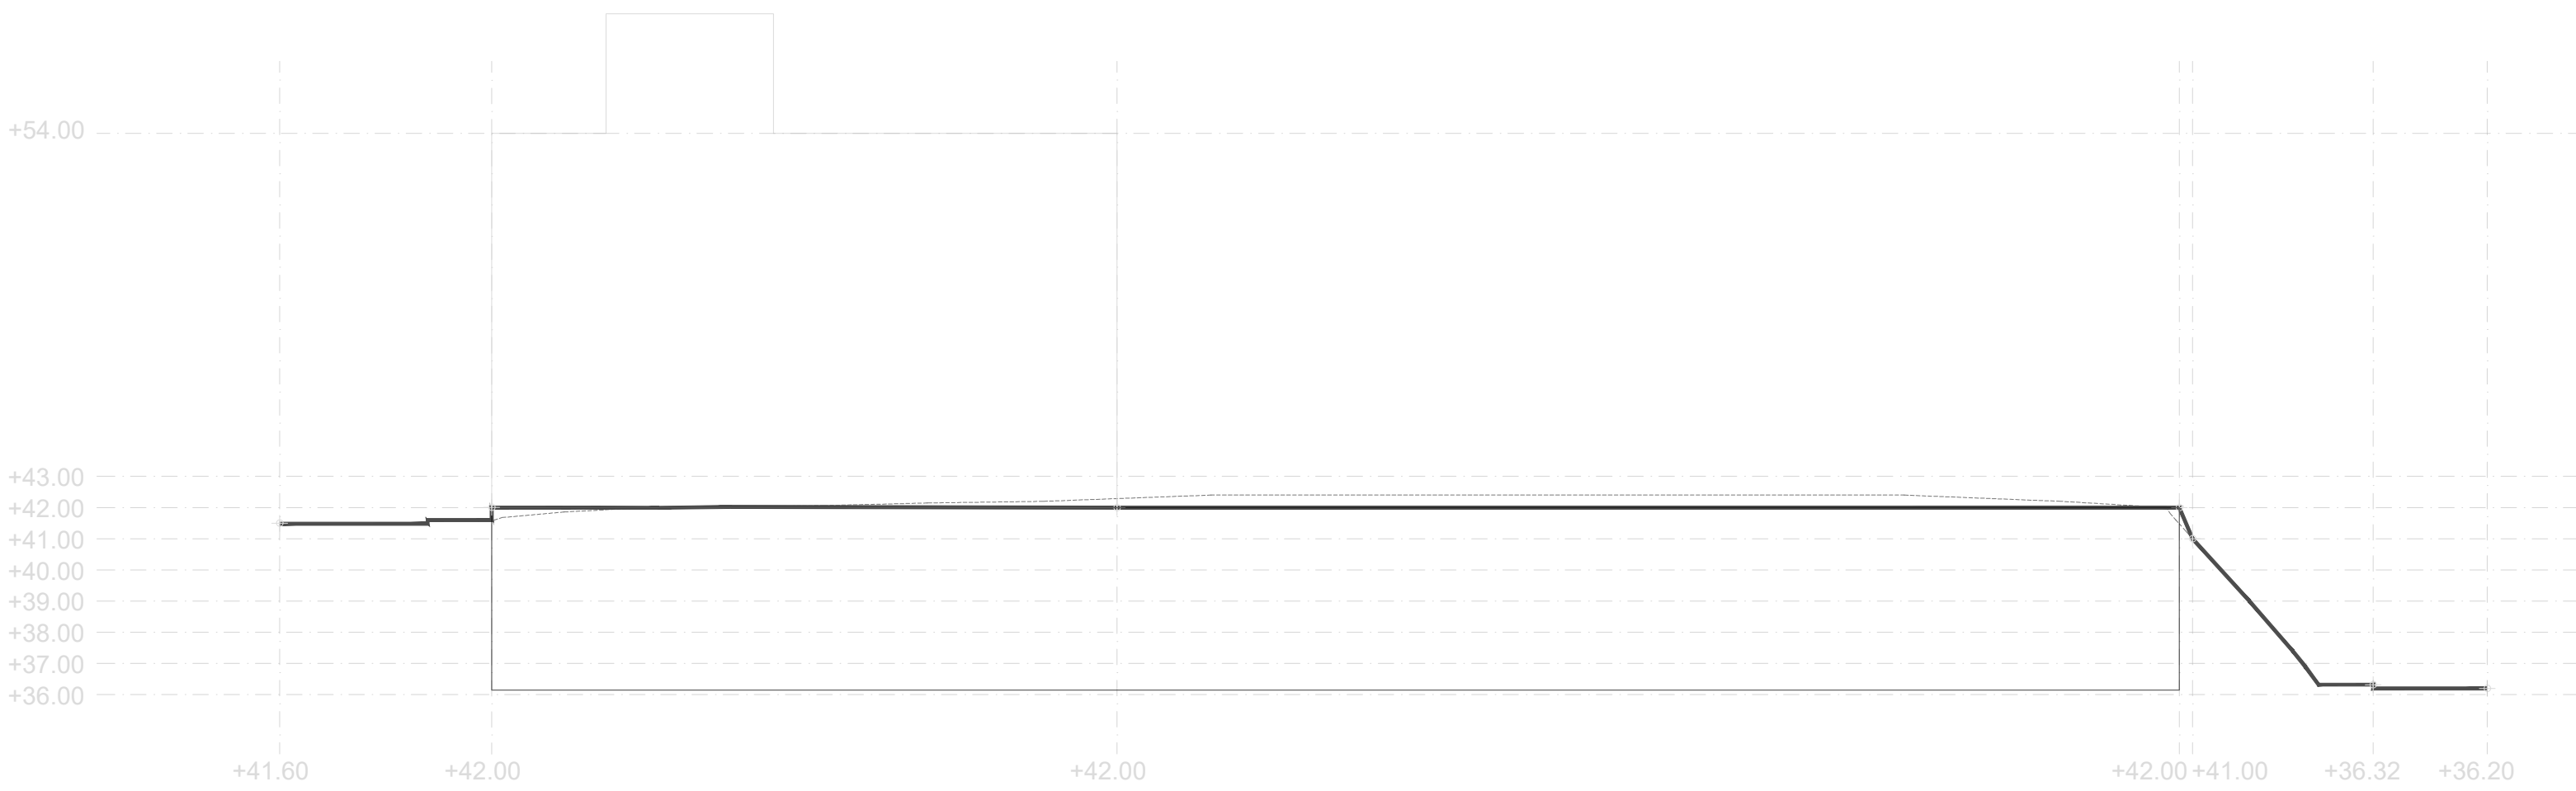

SECCIÓN TRANSVERSAL E

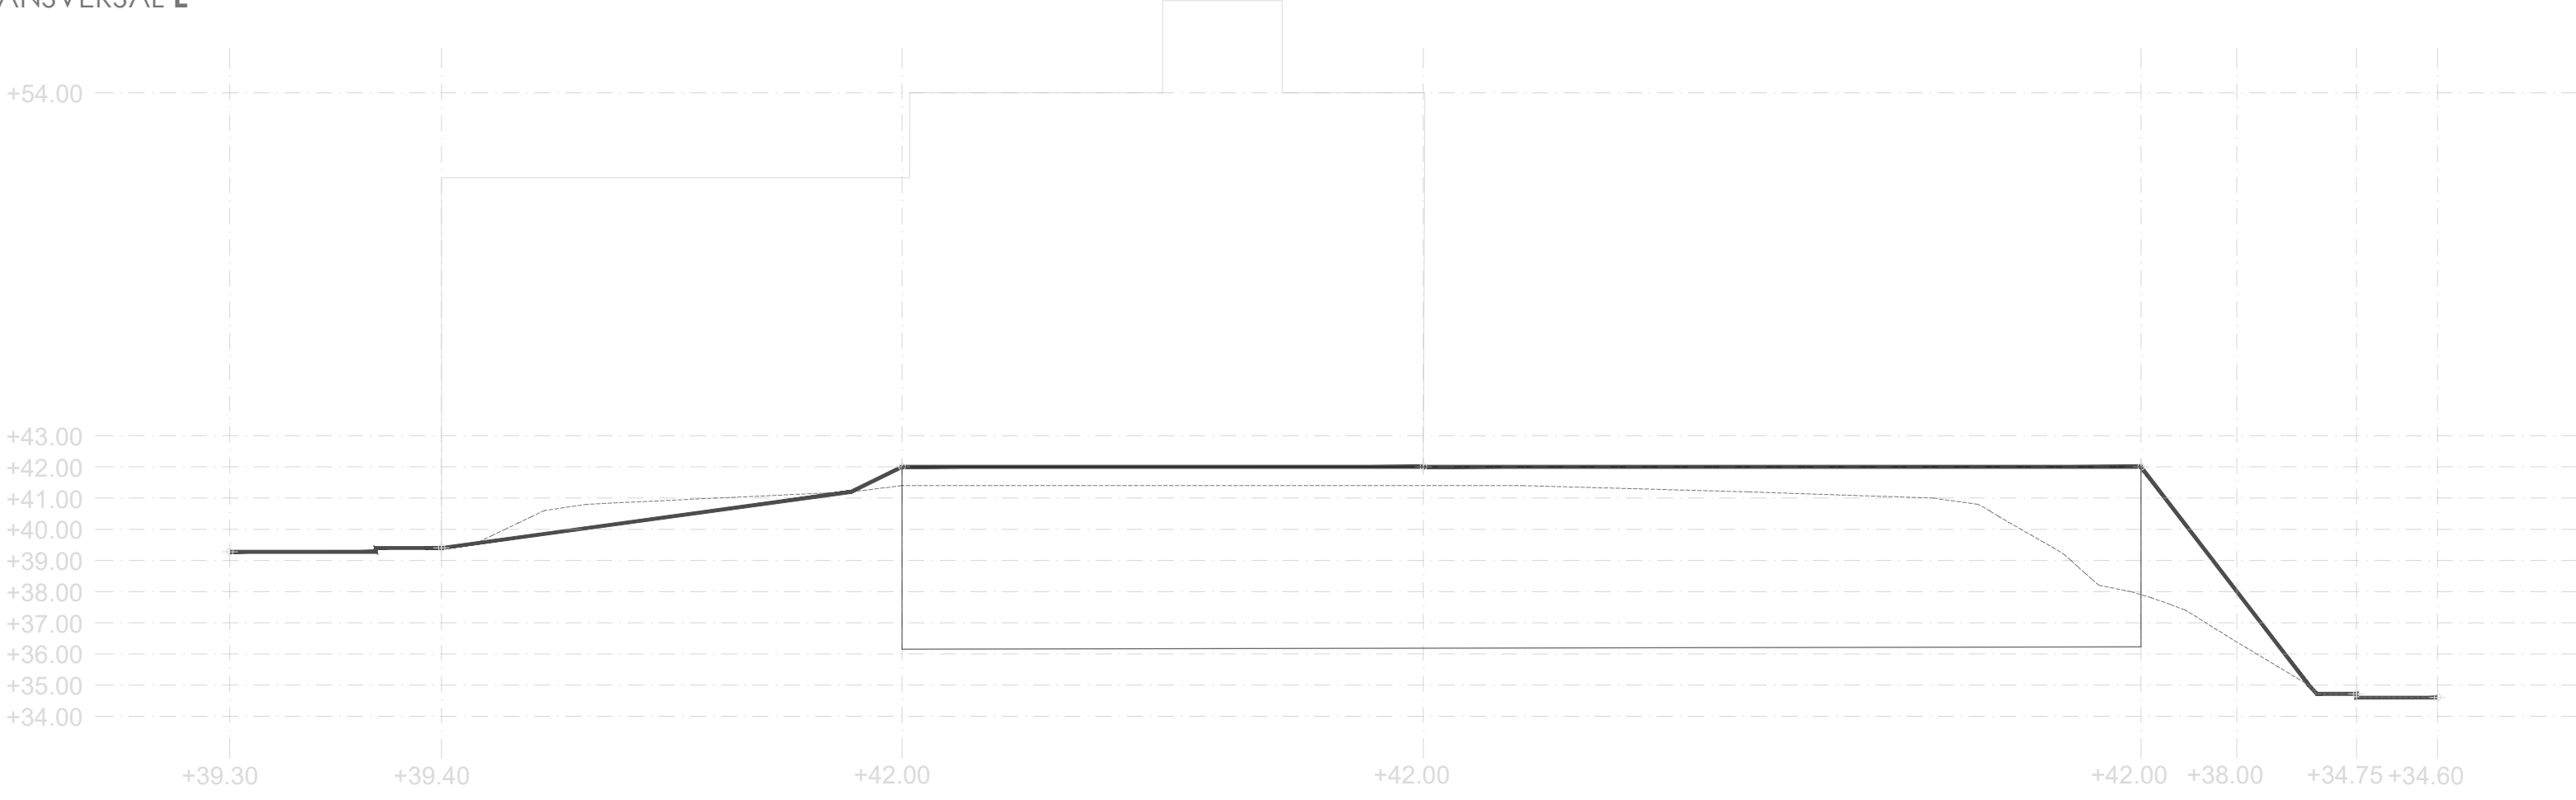

SECCIÓN TRANSVERSAL F

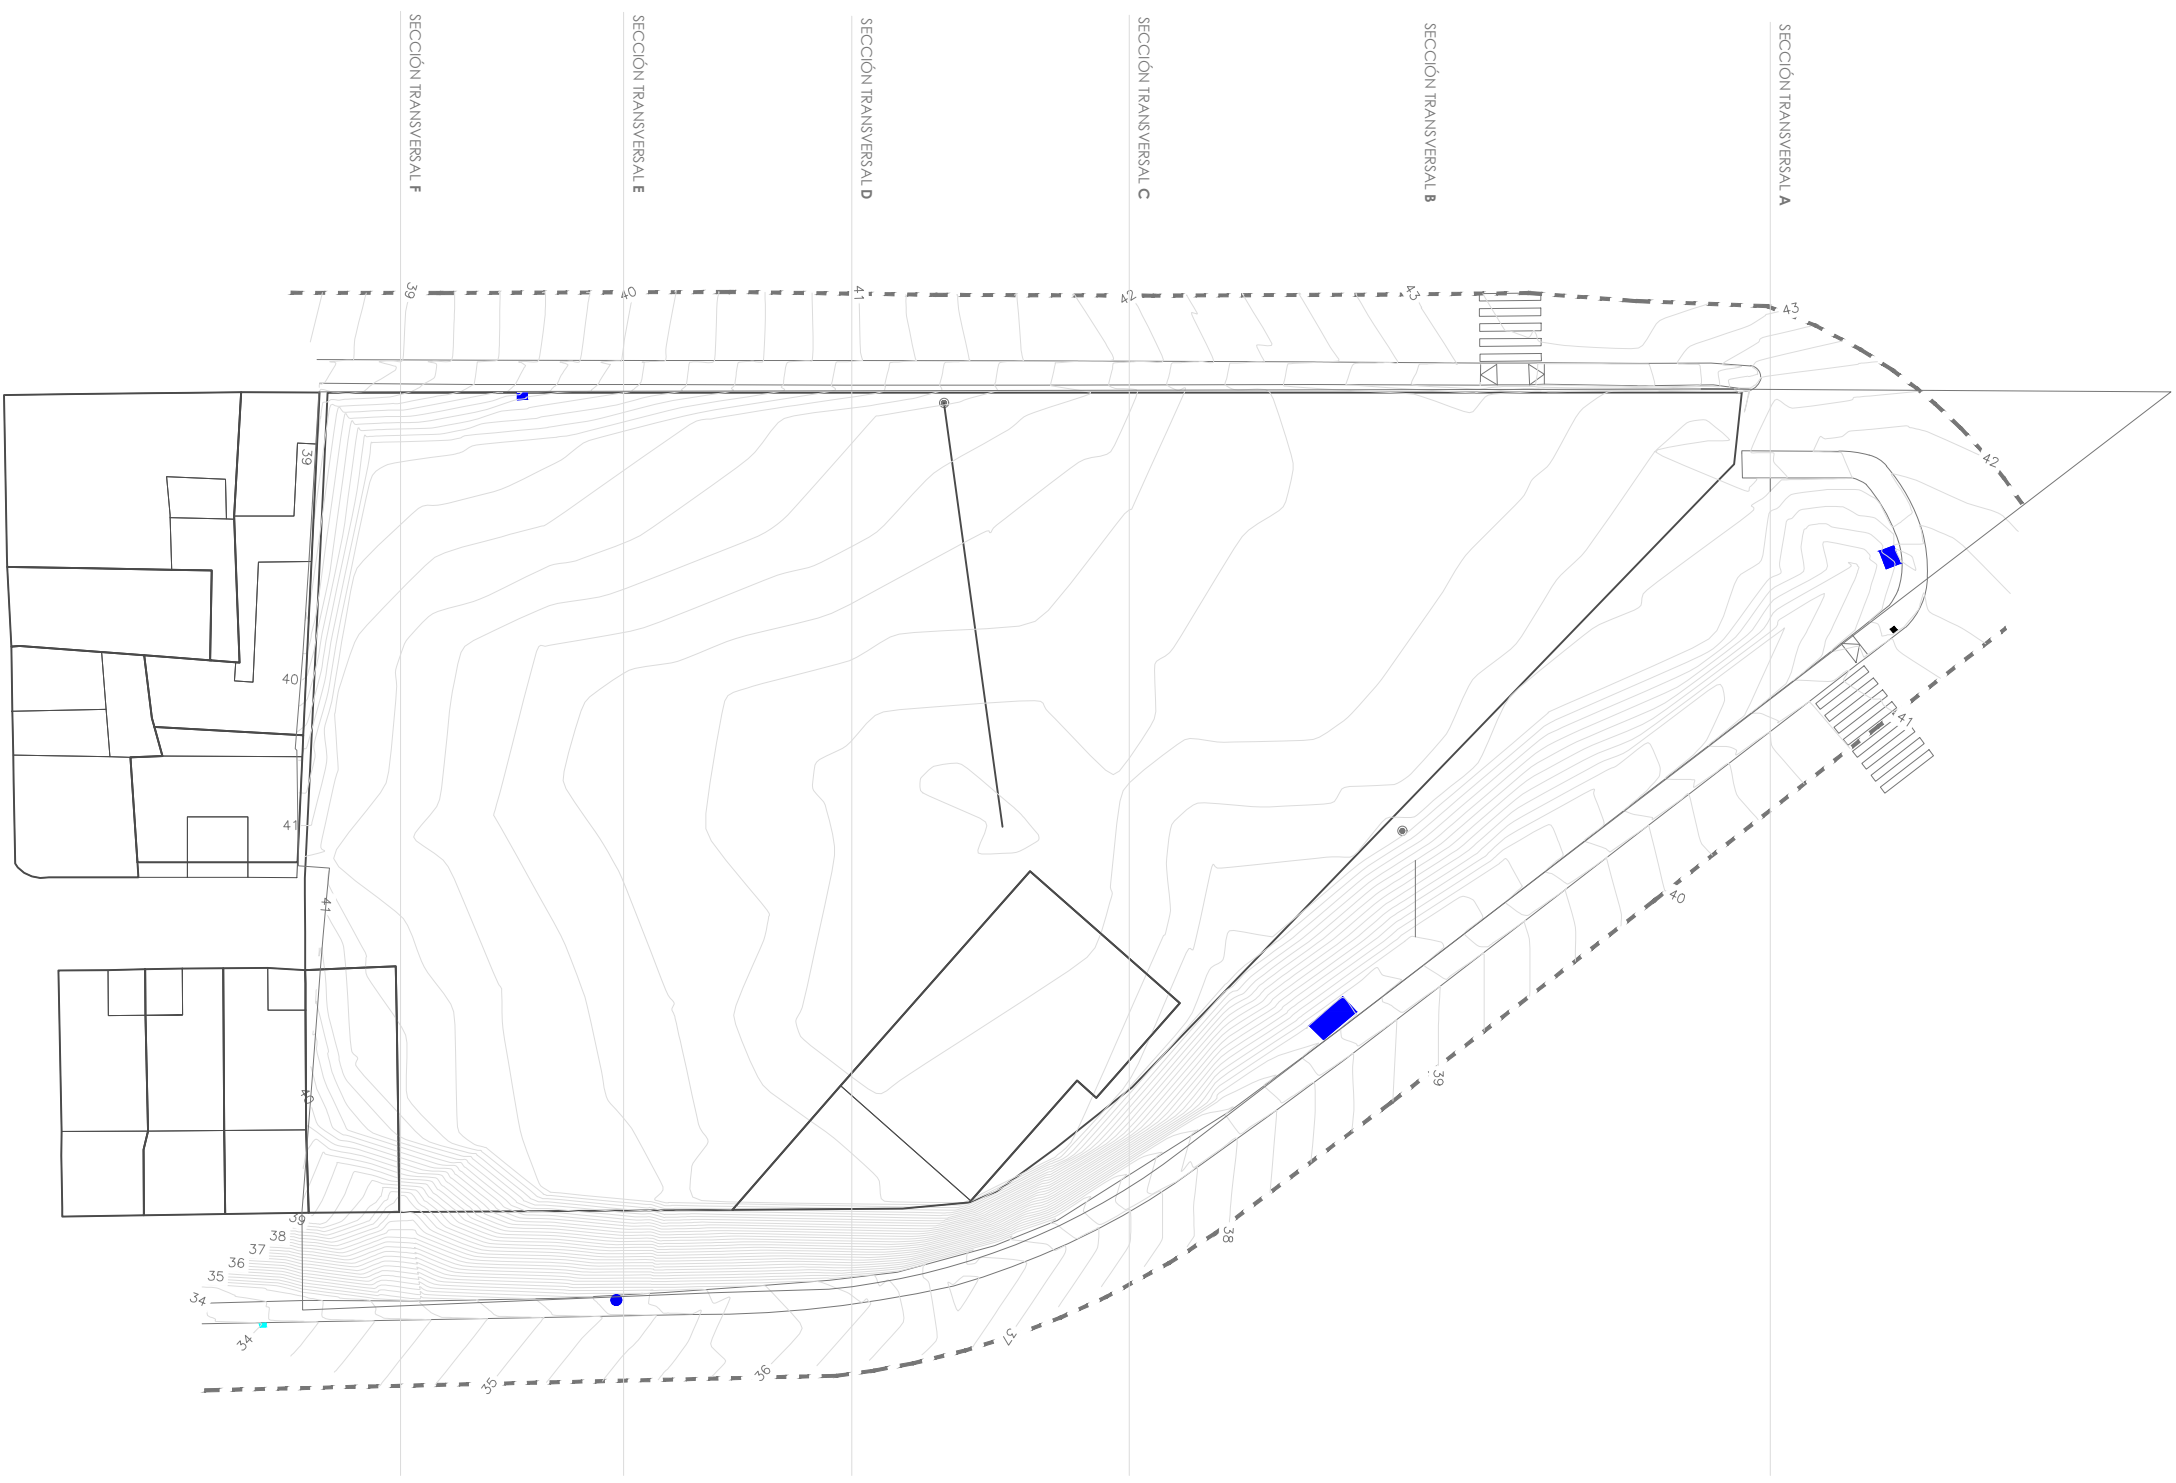

PLAN DE REFORMA INTERIOR UNIDAD INTEGRADA UA5. TARIFA (CÁDIZ)

O4c

PROMOTOR: LIMA SOLAR S.L

Equipo de redacción

EQUIPO REDACTOR: ACTA S.L.P / FERNANDO VISEDO MANZANARES

TOPOGRAFIA III

E: 1/250