


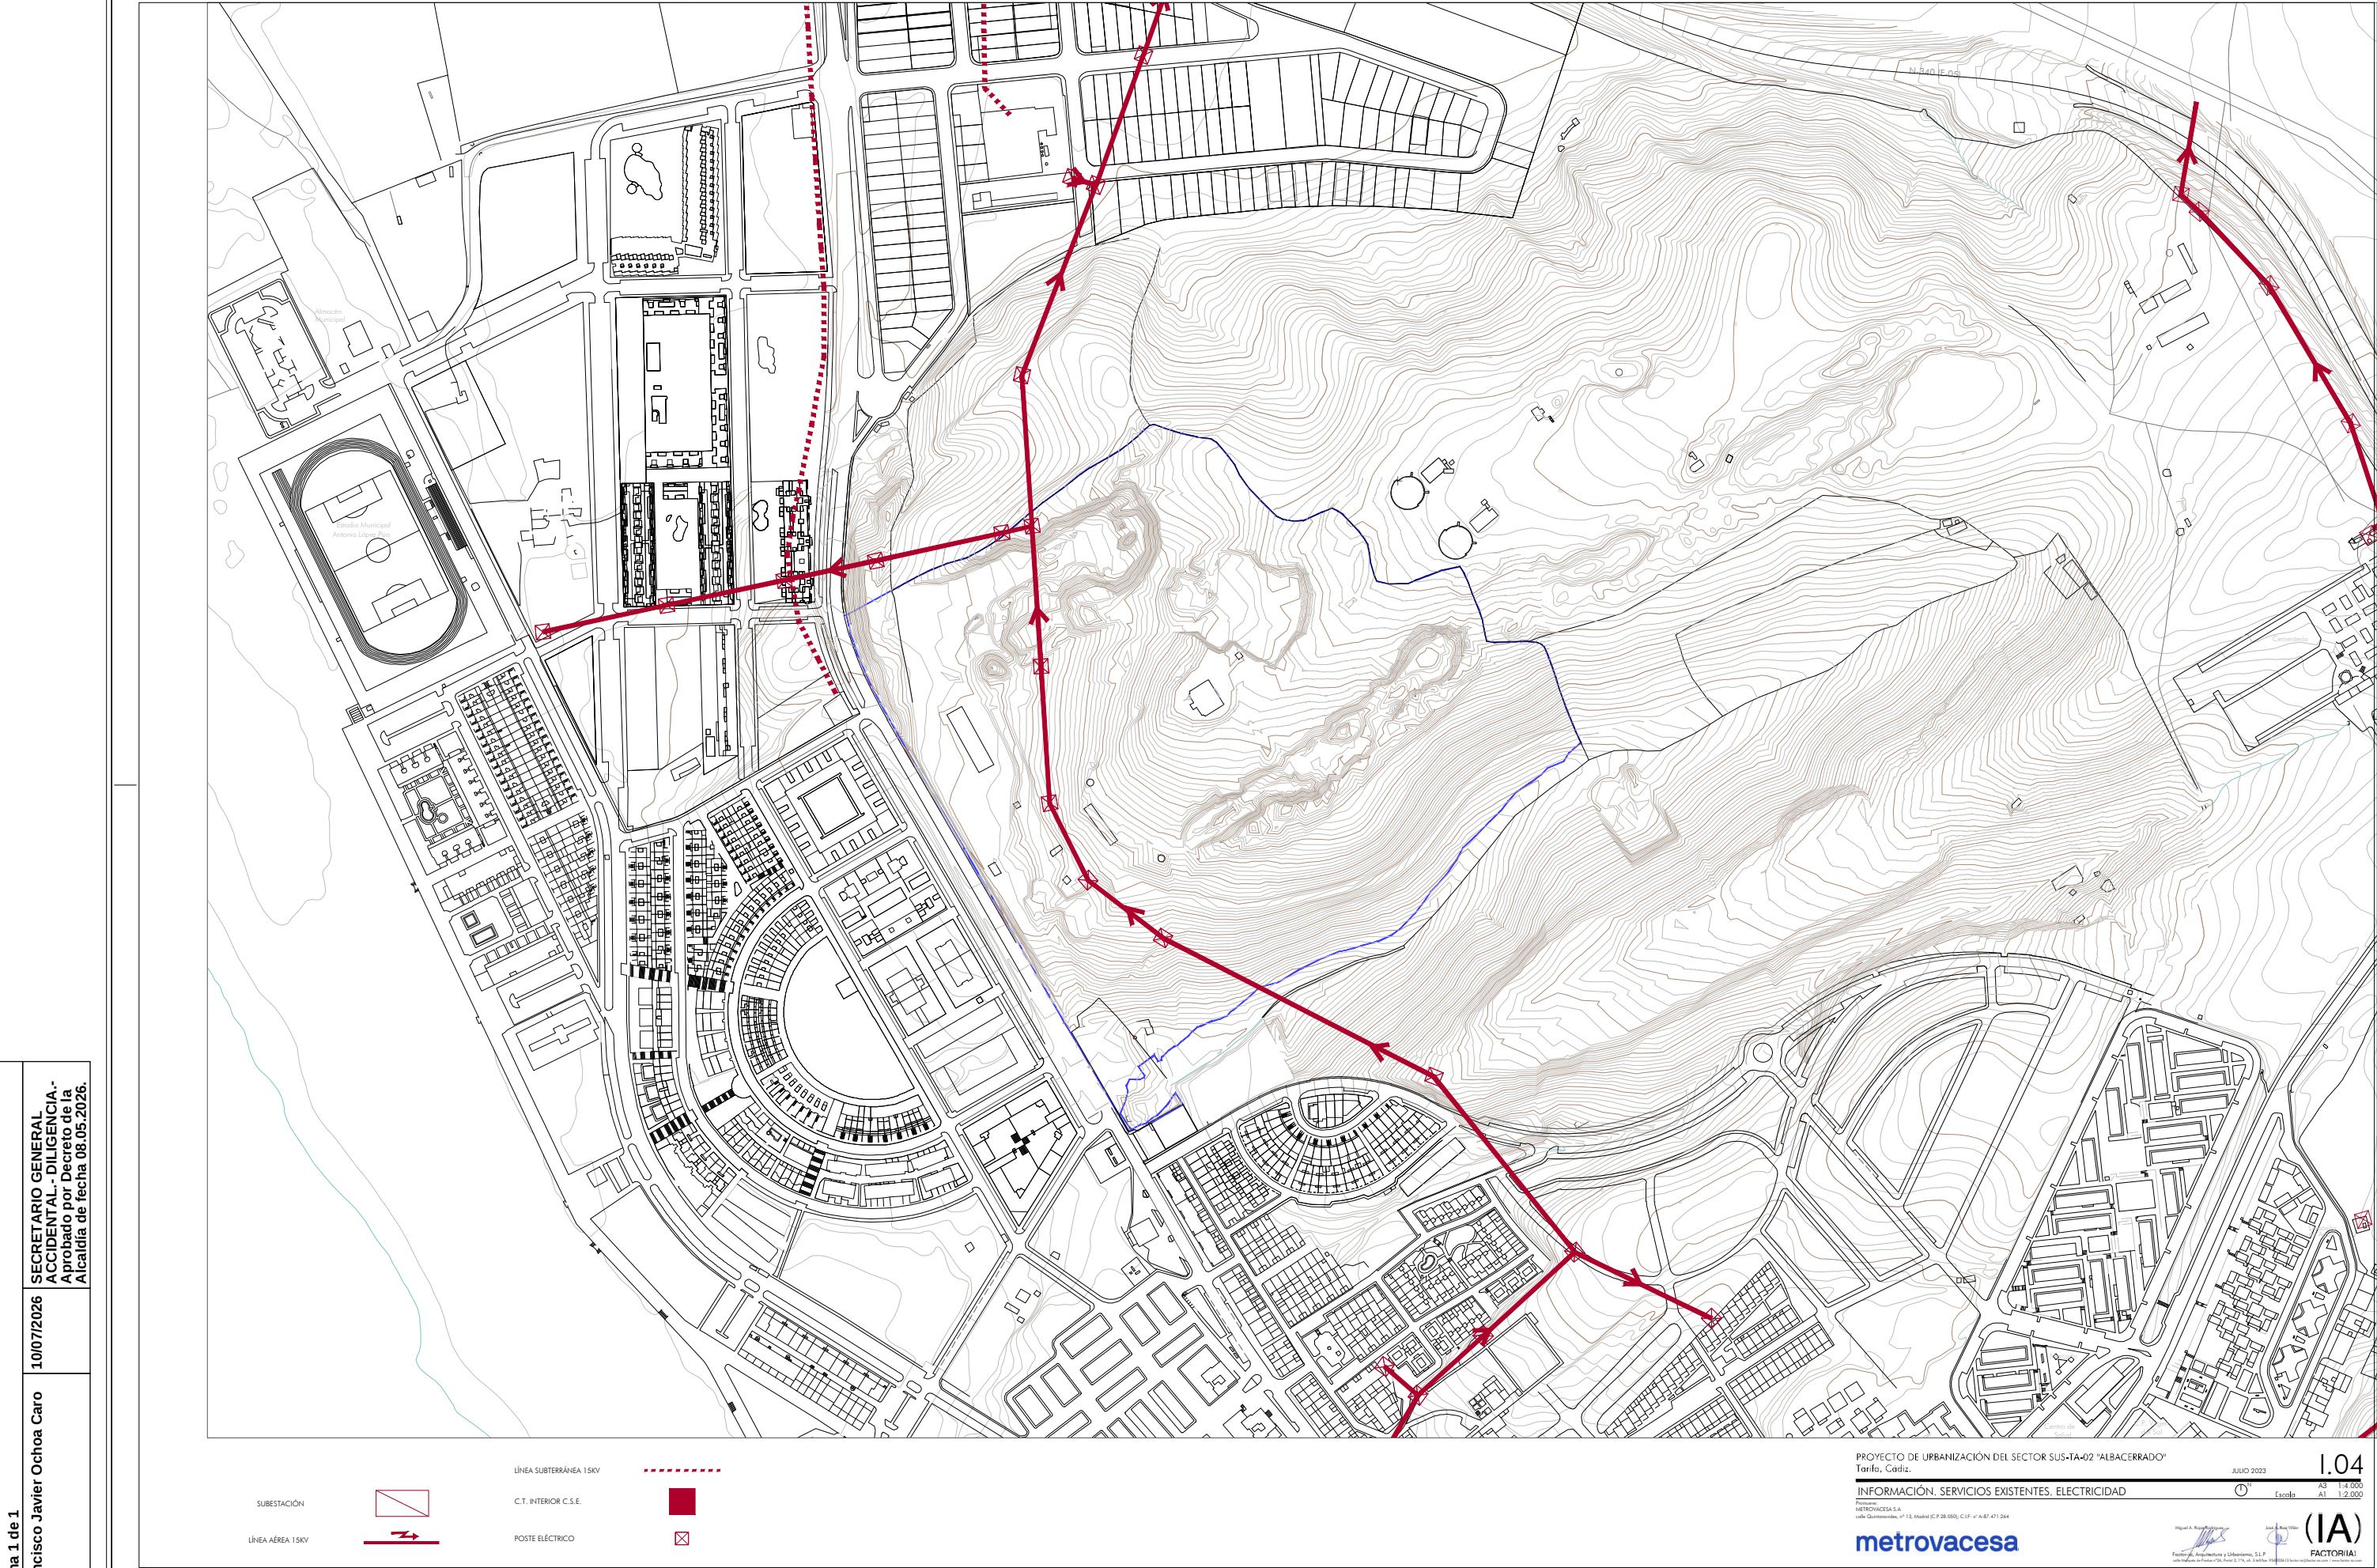

Firma 1 de 1

Francisco Javier Ochoa Caro

SECRETARIO GENERAL ACCIDENTAL.- DILIGENCIA.- Aprobado por Alcaldía de fecha 08.05.2026.

10/07/2026



Puede verificar la integridad de este documento consultando la url:

Código Seguro de Validación 8d802f45e4f44b559a2a45219f675a64001

Url de validación <https://sede.aytotarifa.com/validador>

Metadatos Origen: Origen administración Estado de elaboración: Original

Firma 1 de 1

Francisco Javier Ochoa Caro

SECRETARIO GENERAL ACCIDENTAL.- DILIGENCIA.- Aprobado por Decreto de la Alcaldía de fecha 08.05.2026.

10/07/2026



- Pavimentos
- Losa bicapa de hormigón (60x40)
 - Adoquín portugués
 - Pavimento aparcamiento. Solera de hormigón
 - Pavimento elástico juego de niños
 - Albero compactado
 - Plataforma de madera

- Praderías
- Pradera estacional
 - Pradera de cespitosas
 - Pradera natural

PROYECTO DE URBANIZACIÓN DEL SECTOR S15-TA-02 "ALBACERRADO"

Torilá, Cádiz

PLANTA GENERAL ORTOFOTO

metrovacesa

JULIO 2023

V.02

Escala: 1:2000

1:2000

IA FACTORIA

Puede verificar la integridad de este documento consultando la url:

Código Seguro de Validación

8d802f45e4f44b559a2a45219f675a64001

Url de validación

<https://sede.aytotarifa.com/validador>


Metadatos




Origen: Origen administración Estado de elaboración: Original

Firma 1 de 1

Francisco Javier Ochoa Caro

SECRETARIO GENERAL ACCIDENTAL.- DILIGENCIA.- Aprobado por Decreto de la Alcaldía de fecha 08.05.2026.

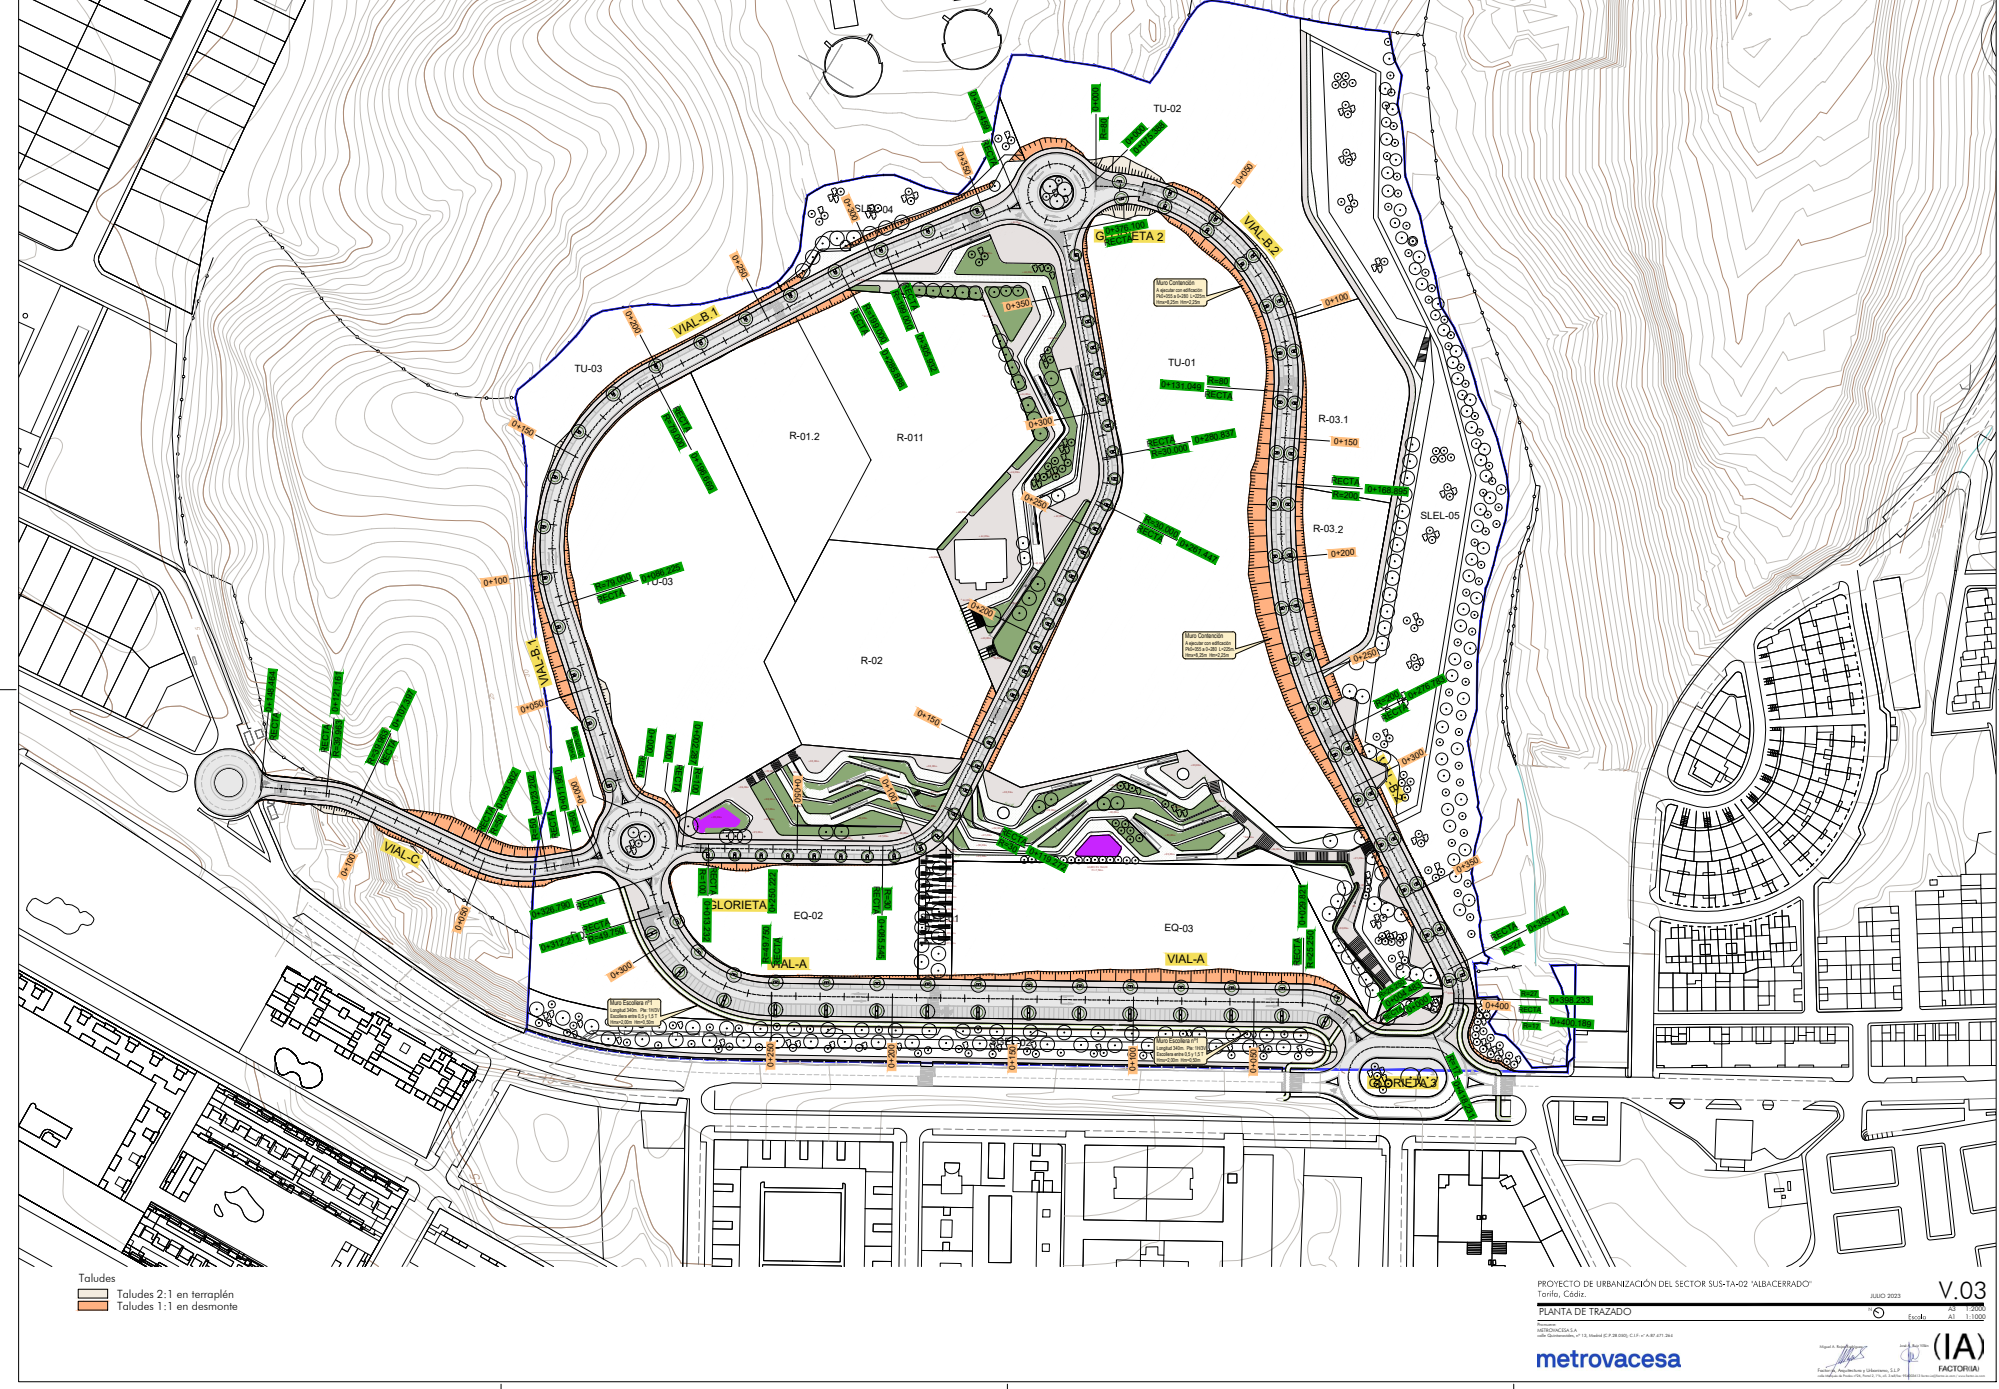

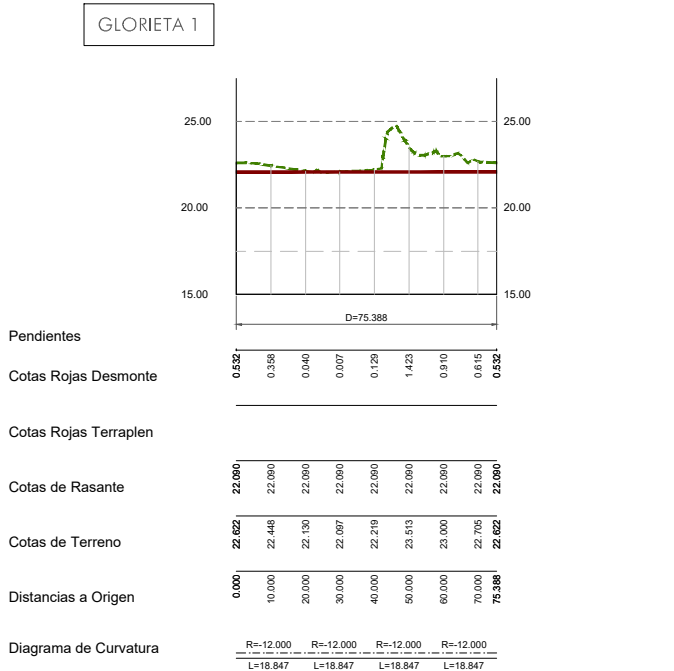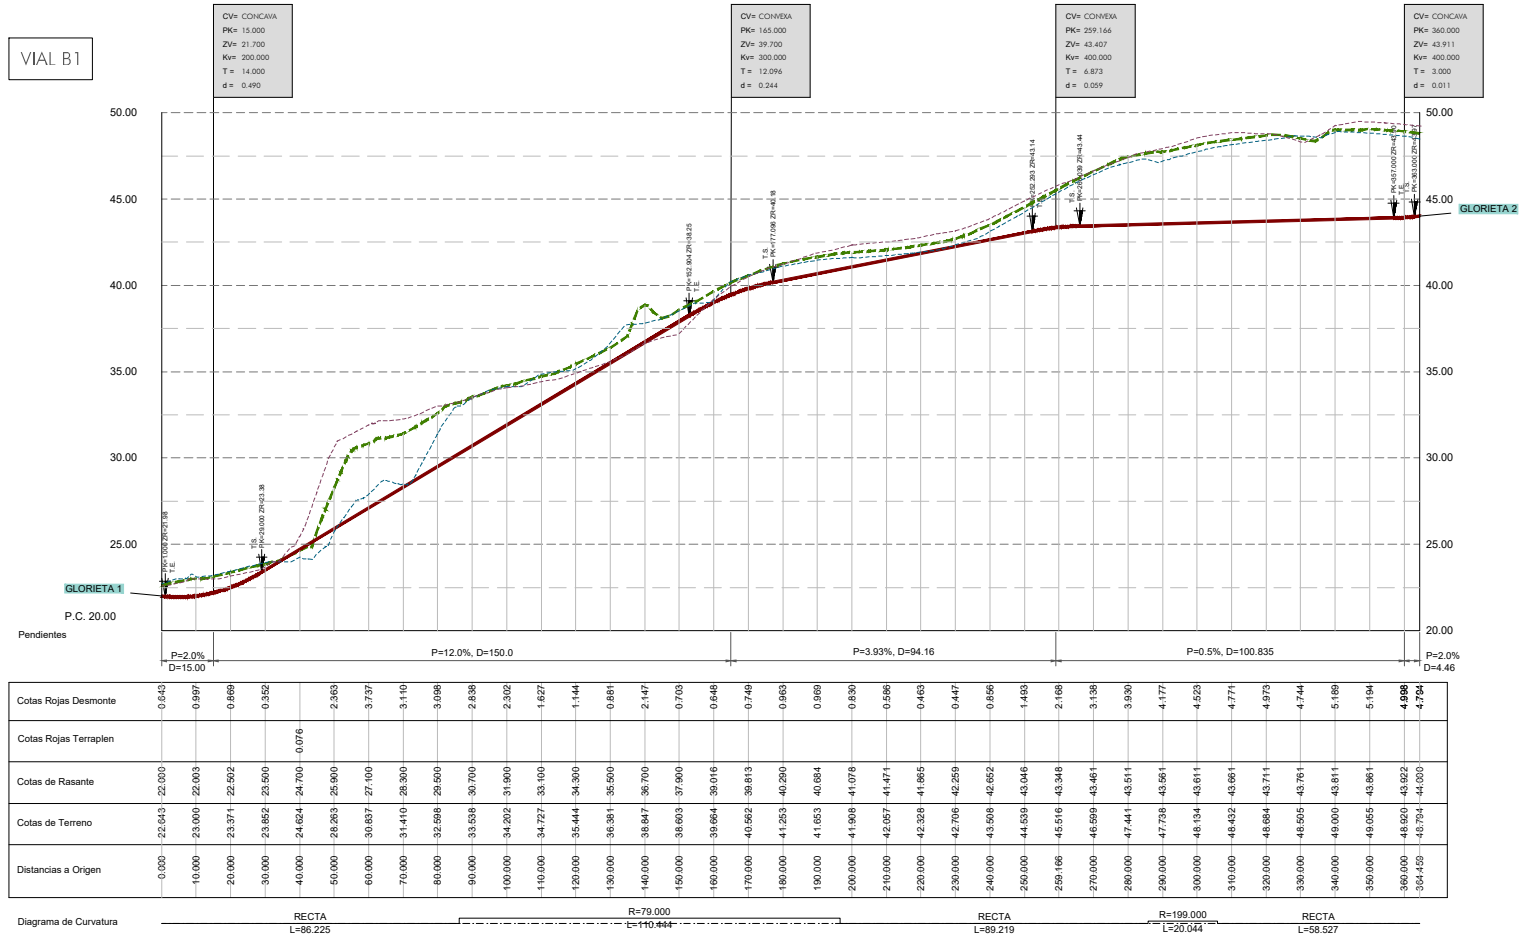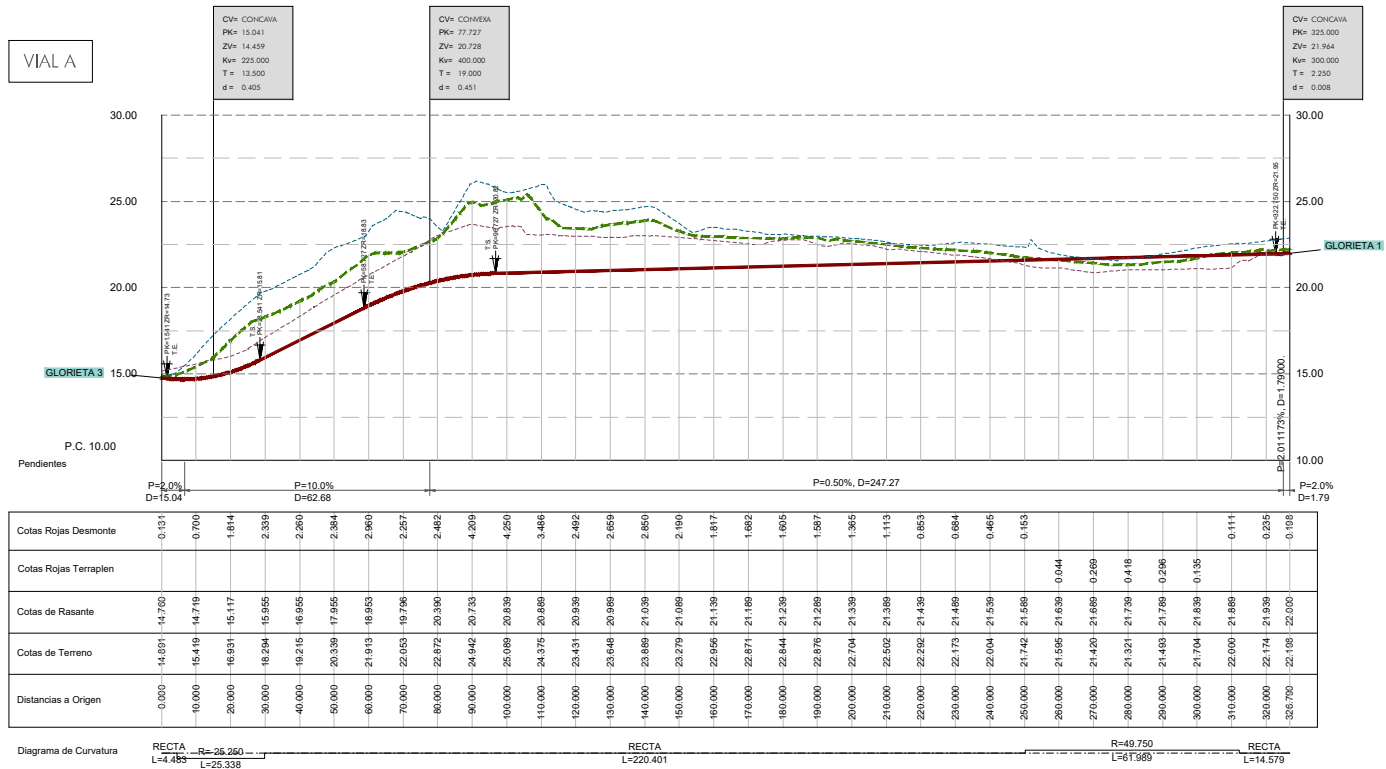

— RASANTE
— TERRENO
--- TERRENO DERECHA
--- TERRENO IZQUIERDA






Puede verificar la integridad de este documento consultando la url:


Código Seguro de Validación 8d802f45e4f44b559a2a45219f675a64001

Uri de validación https://sede.aytotarifa.com/validador

Metadatos Origen: Origen administración Estado de elaboración: Original

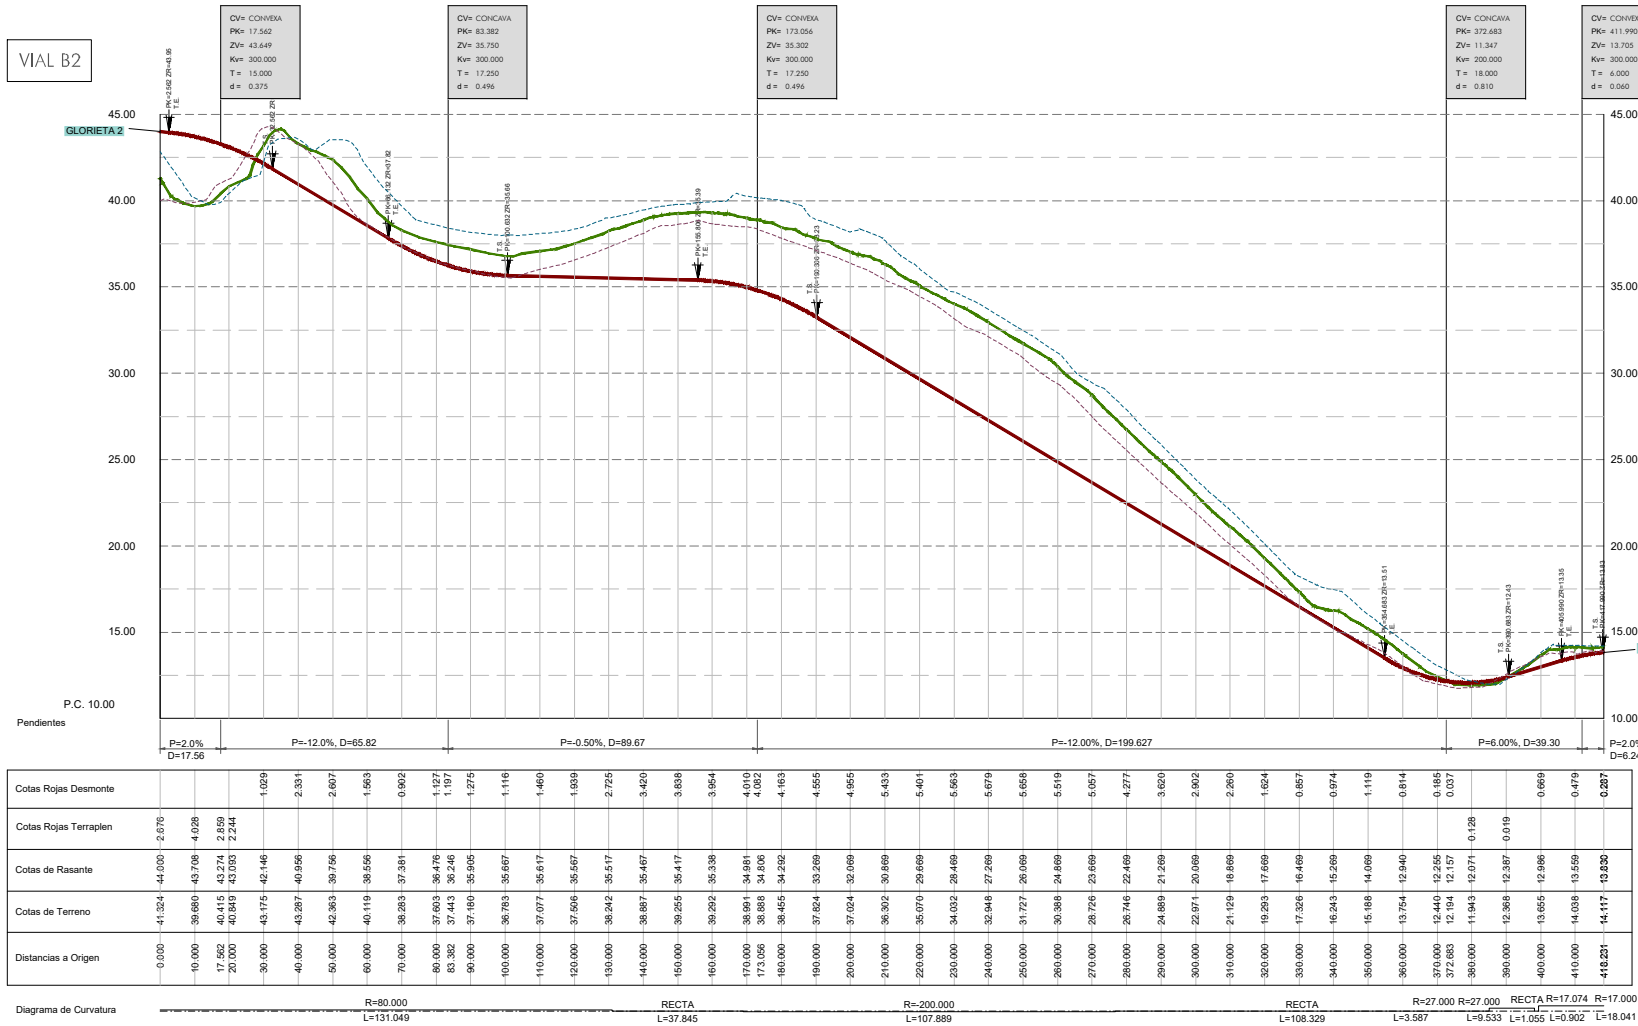

GLORIETA 2

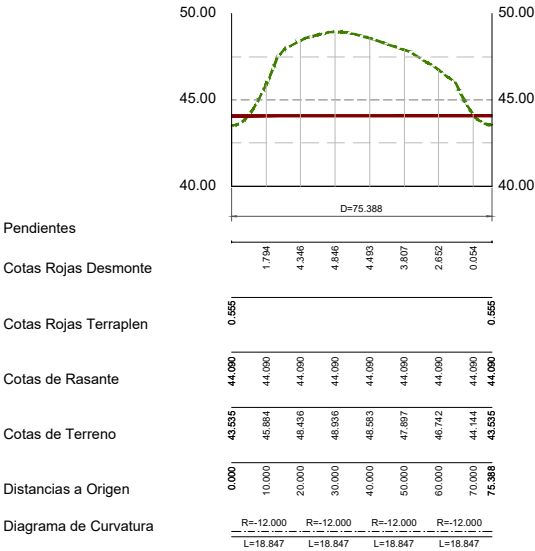

— RASANTE — TERRENO DERECHA
— TERRENO — — TERRENO IZQUIERDA

PROYECTO DE URBANIZACIÓN DEL SECTOR SUS-TA-02 "ALBACERRADO"

Tarifa, Cádiz.

JULIO 2023

RED VIARIA. PERFILES LONGITUDINALES. EJE B2 y GLORIETA Nº2. Hoja 2-3



V.04


A1: H.10000 V.200

Escala: A3: H.20000 V.400

metrovacesa



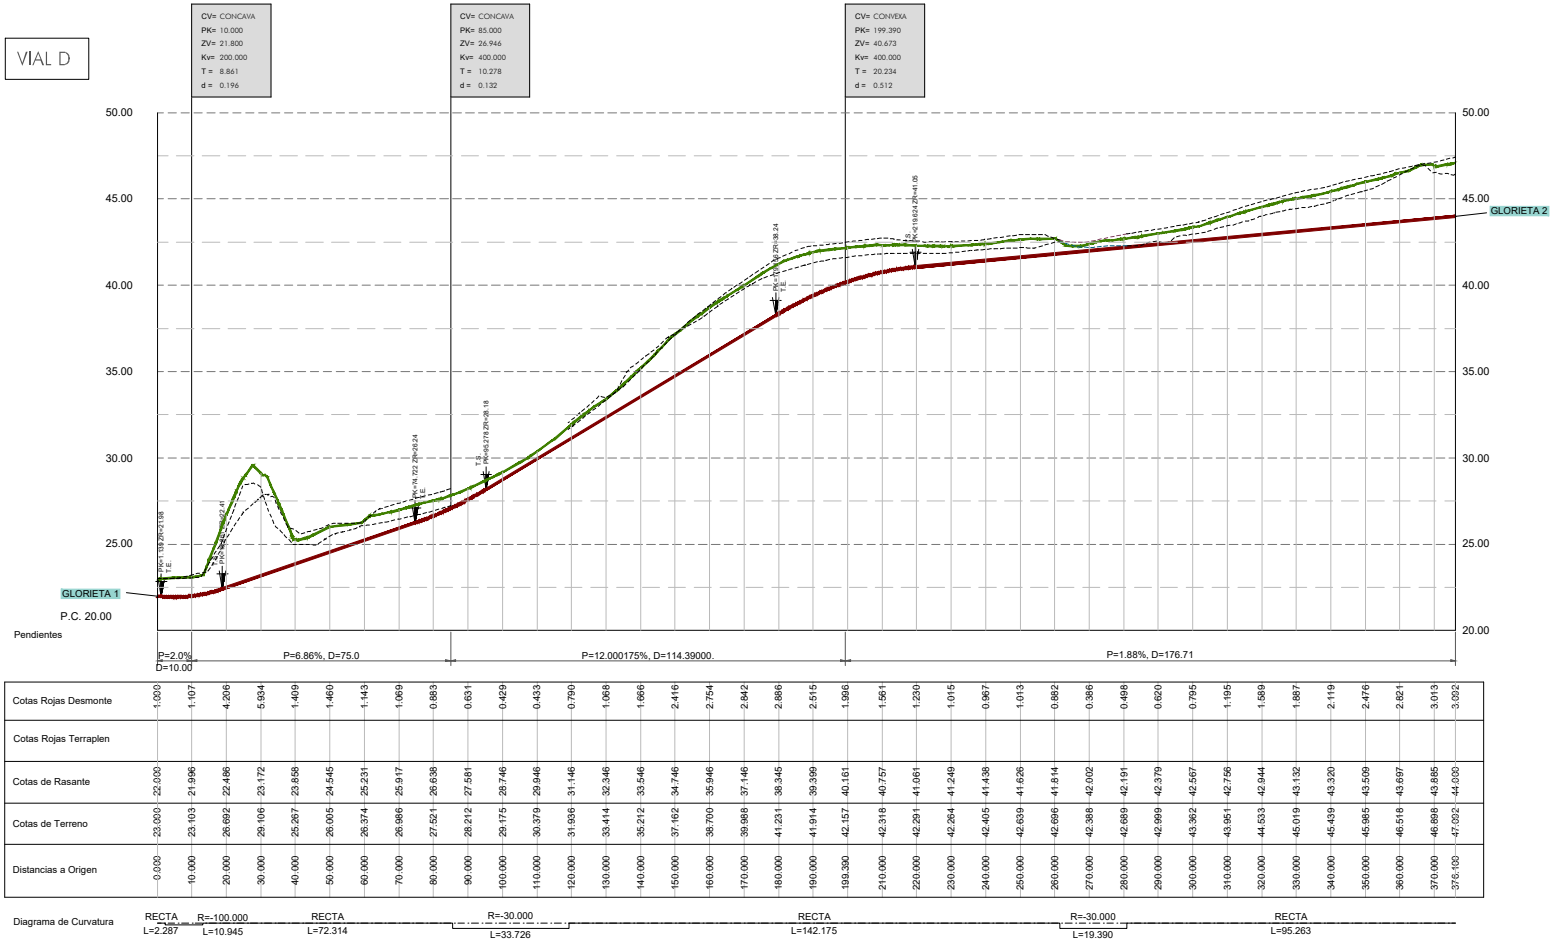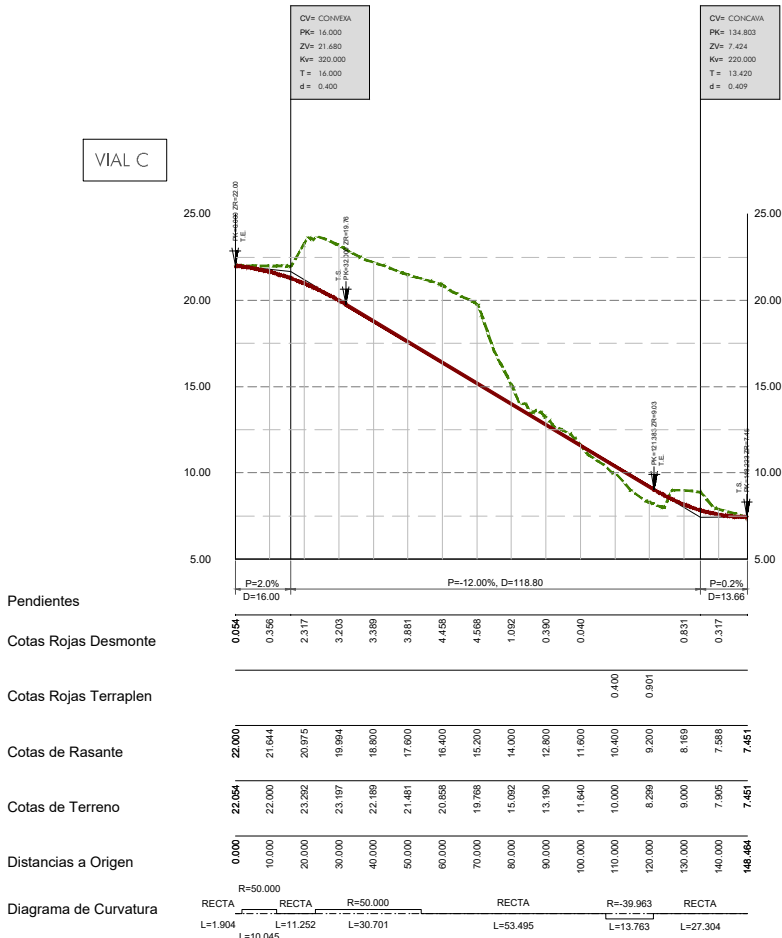

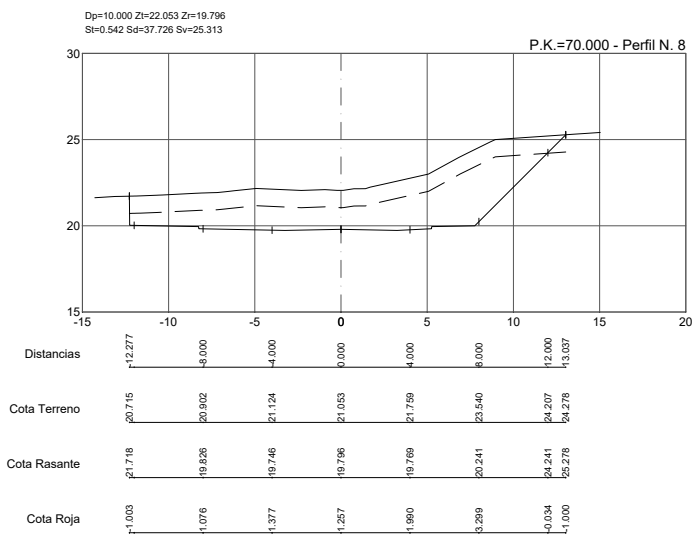

V.05











Puede verificar la integridad de este documento consultando la url:

Código Seguro de Validación 8d802f45e4f44b559a2a45219f675a64001

Uri de validación https://sede.aytotarifa.com/validador

Metadatos Origen: Origen administración Estado de elaboración: Original

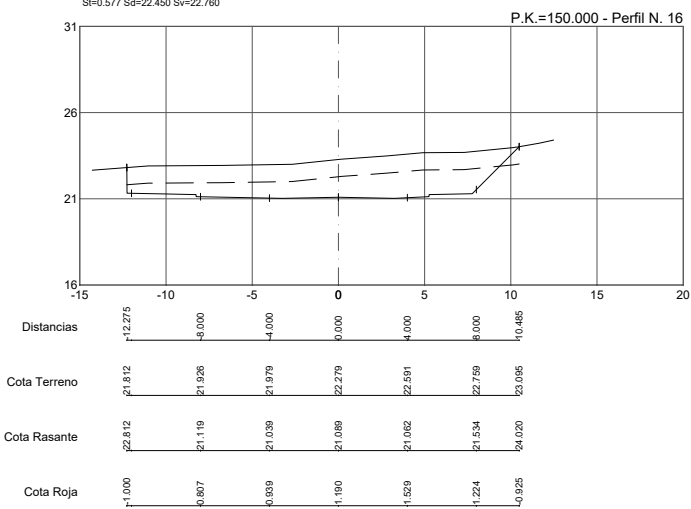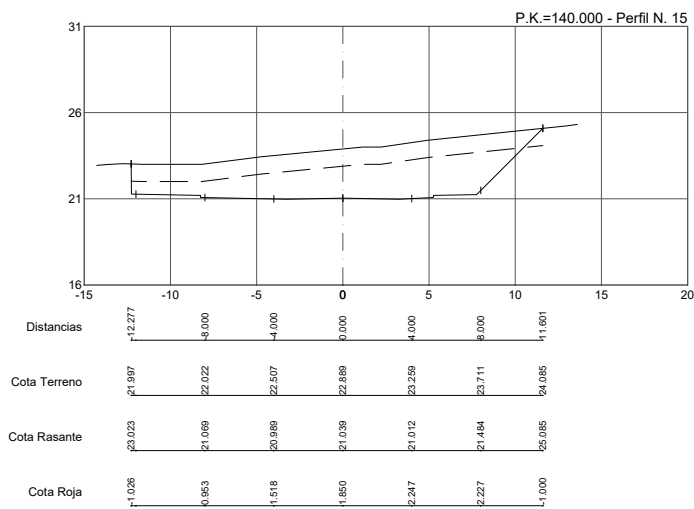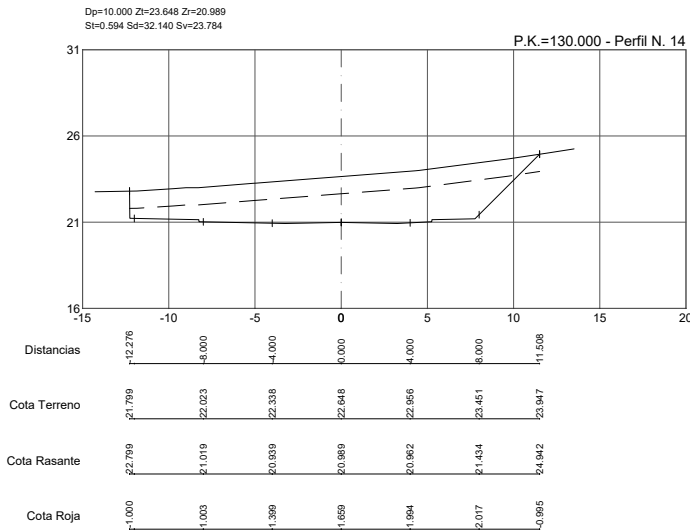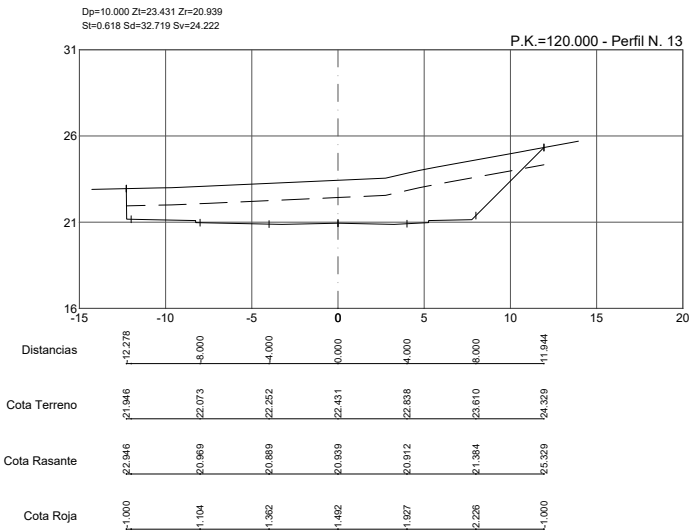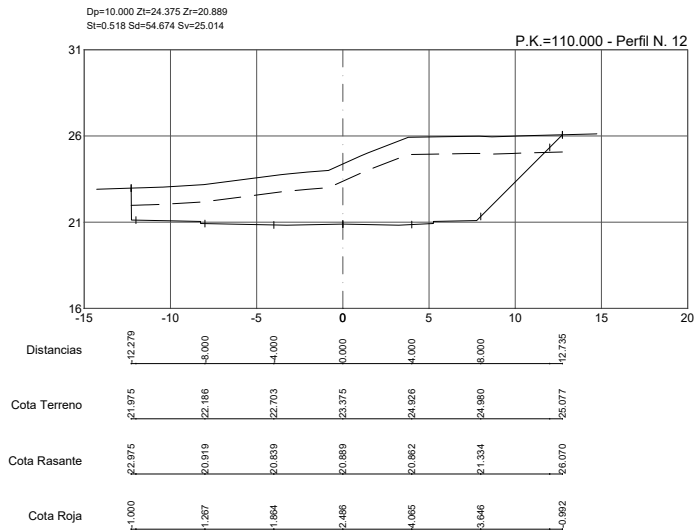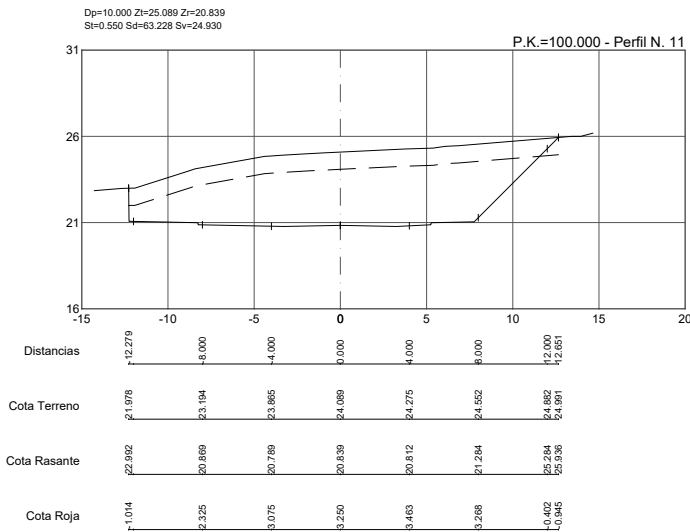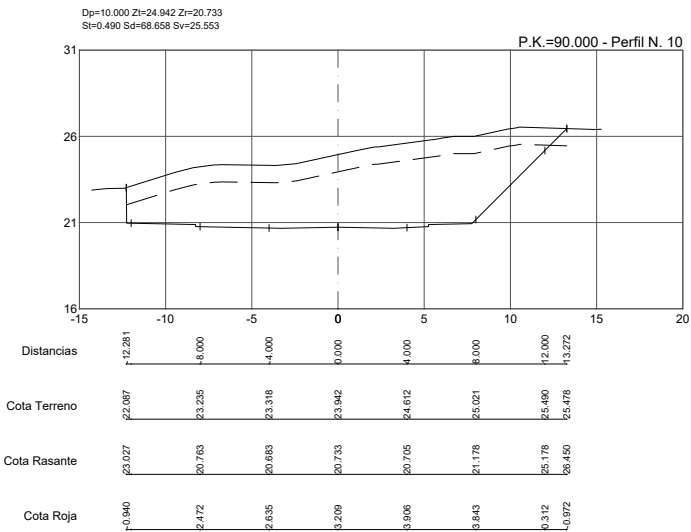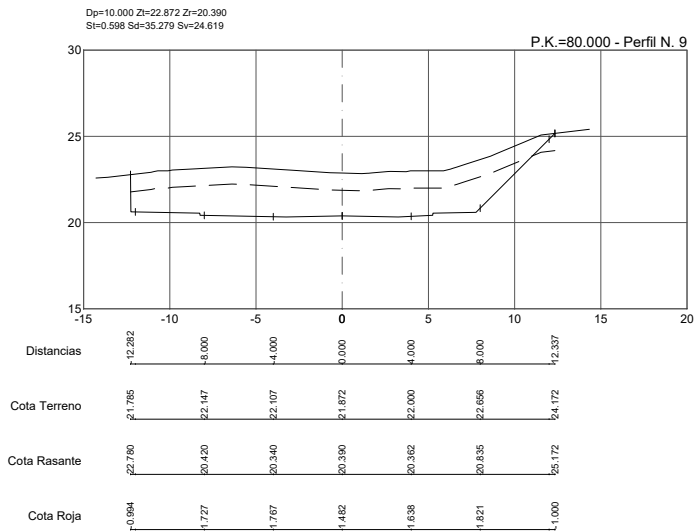

PROYECTO DE URBANIZACIÓN DEL SECTOR SUS-TA-02 'ALBACERRADO'
Tarifa, Cádiz.

RED VIARIA. PERFILES TRANSVERSALES. VIAL A. Hoja 2-19

Proyecto:
METOVACESA S.A.
calle Guzmán, nº 13, Madrid (C.P.28.005), C.I.F. nº A-67.471.384

metrovacesa










Miguel A. Rodríguez
Ingeniero de Edificación y Urbanismo, S.L.P.
calle Virgen de Sanjo (C/da. Real) 2, 7ºA, cd. 28014-Madrid (España)
www.factoriaia.com









V.05
A1: 1:200
A3: 1:400

Escala:

(IA)
FACTORIA



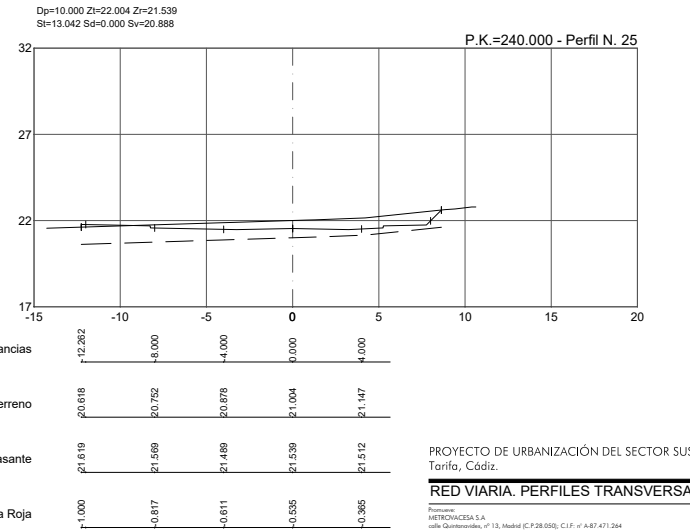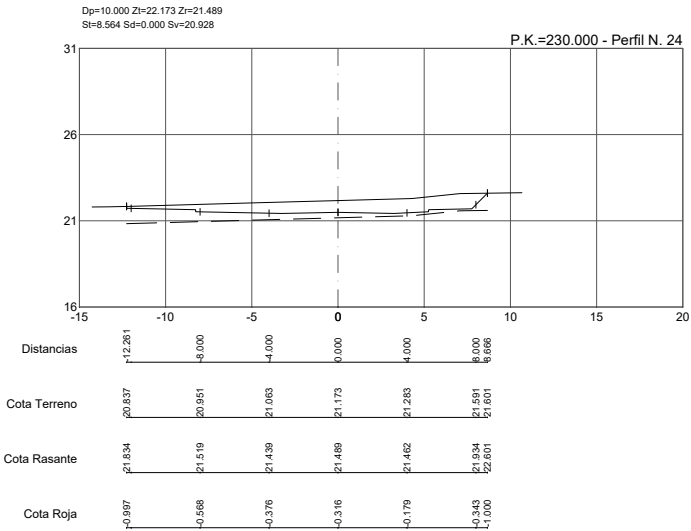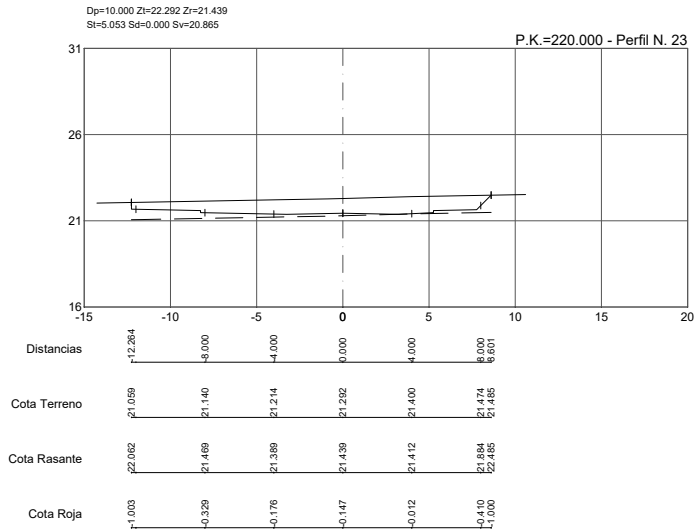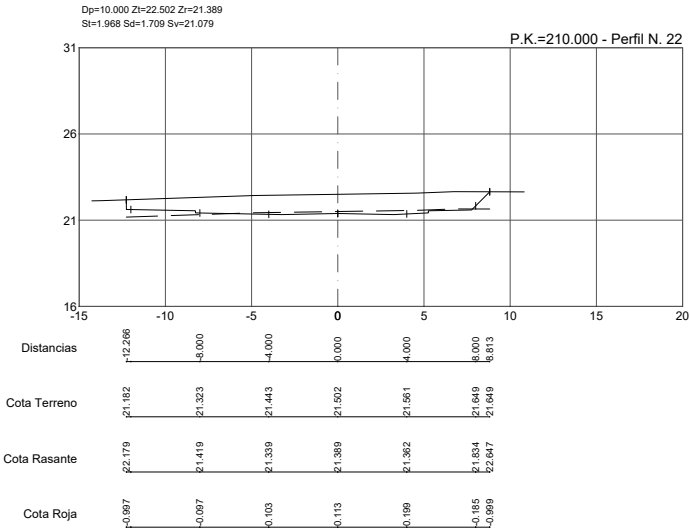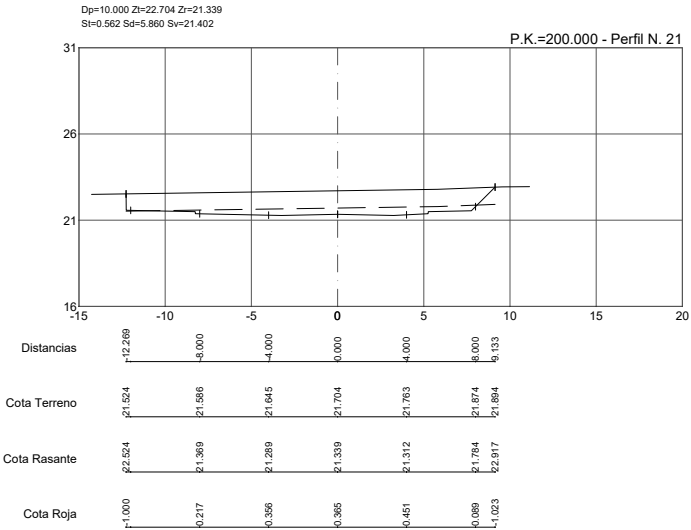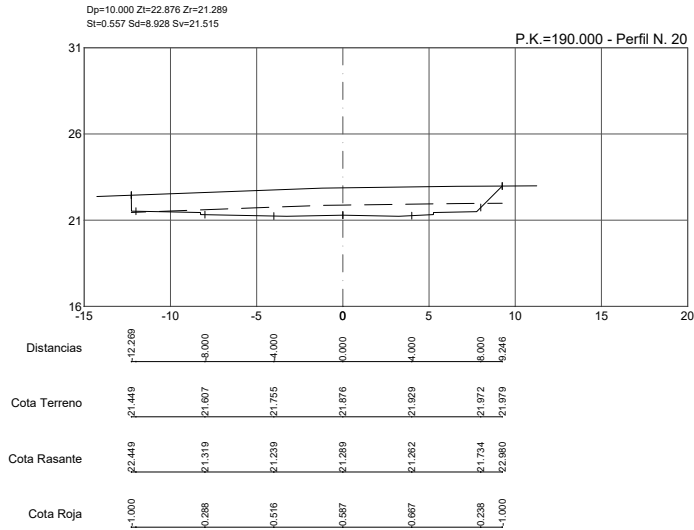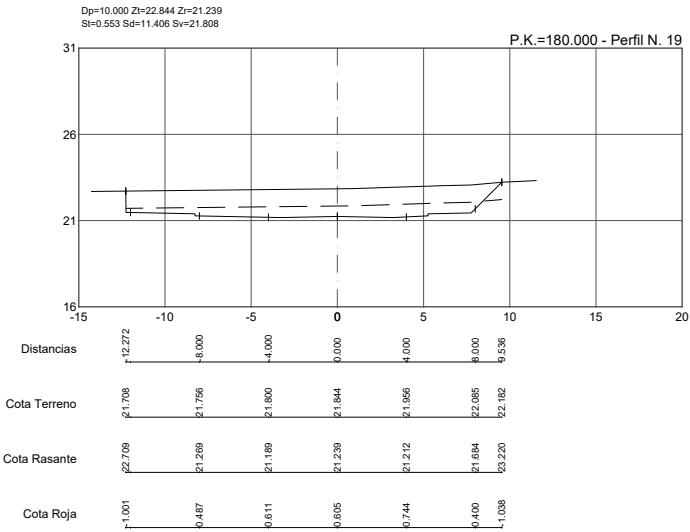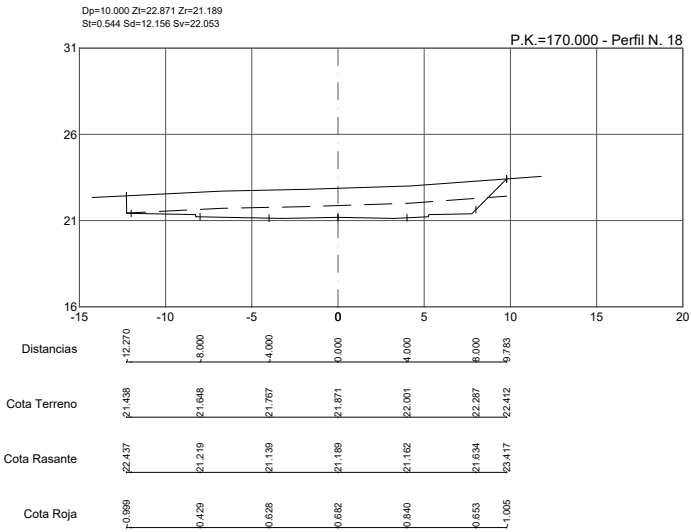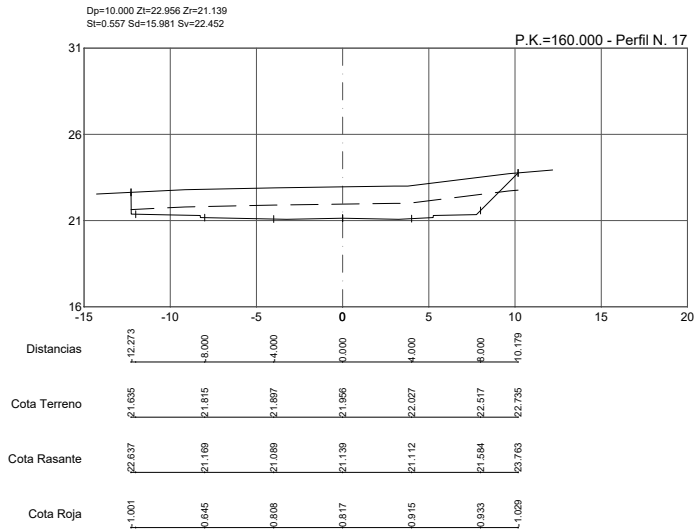

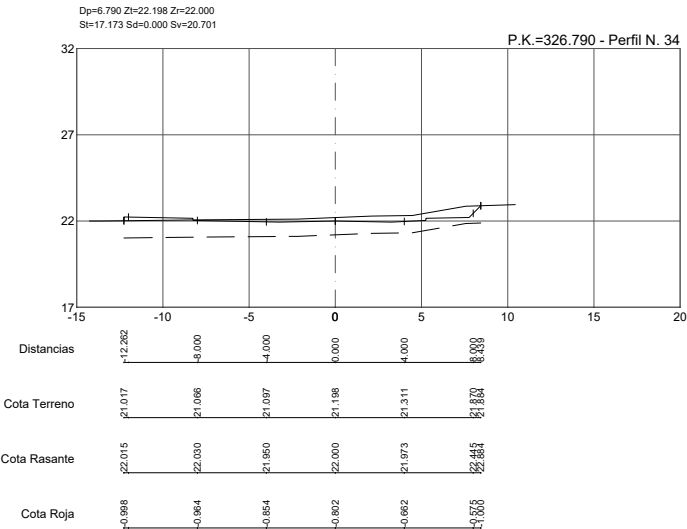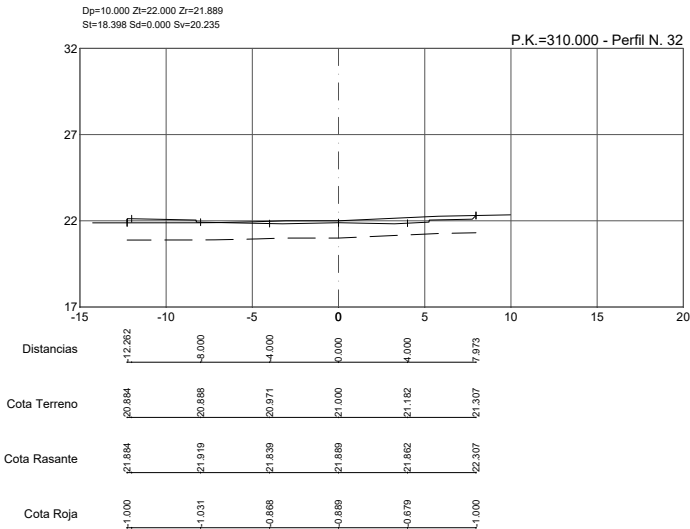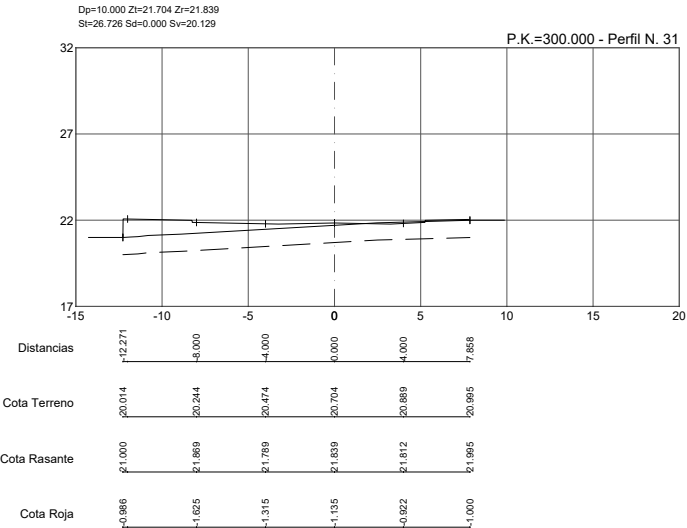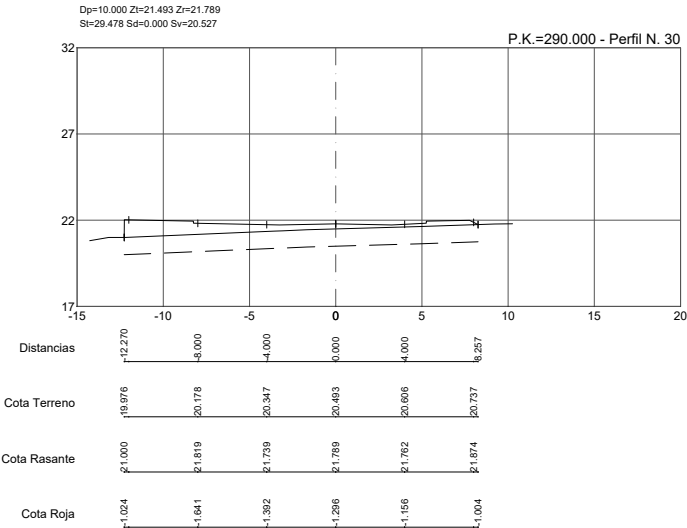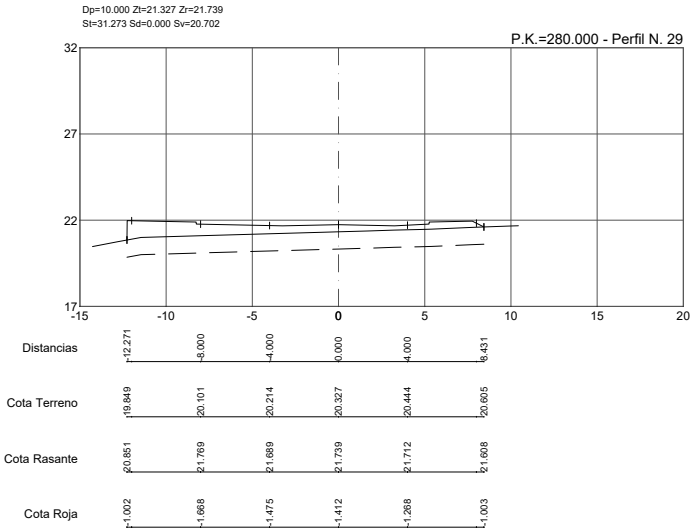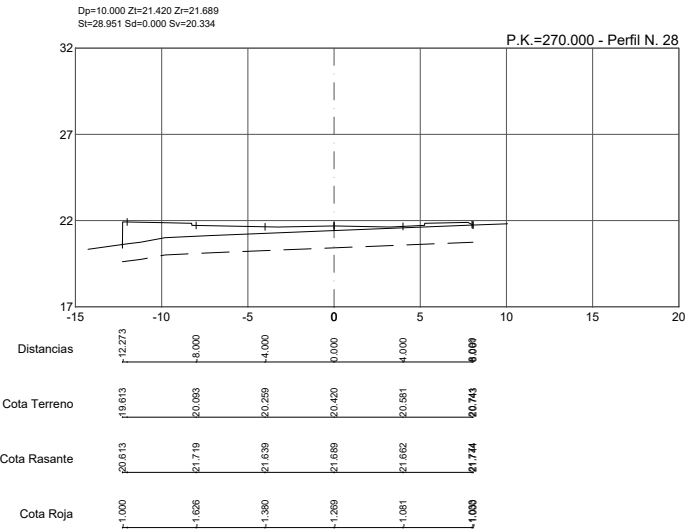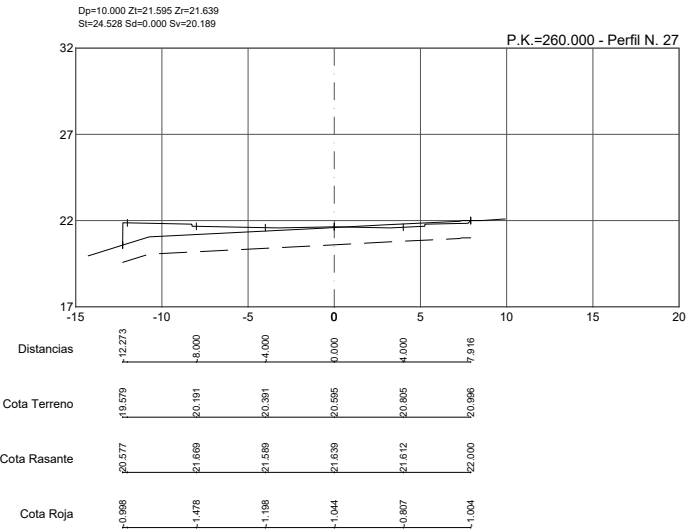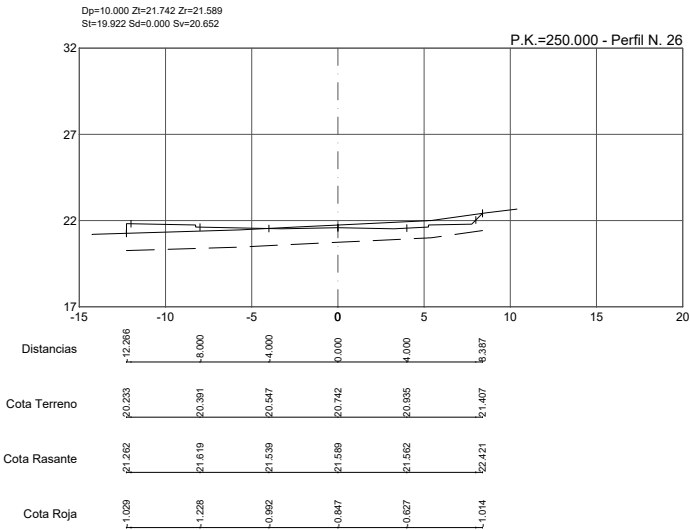

PROYECTO DE URBANIZACIÓN DEL SECTOR SUS-TA-02 'ALBACERRADO'
Tarifa, Cádiz.

RED VIARIA. PERFILES TRANSVERSALES. VIAL A. Hoja 4-19

Proyecto:
METROVACESA S.A.
calle Guzmán, nº 13, Madrid (C.P.28.002). C.I.F. nº A-67.471.384

metrovacesa

Miguel A. Rodríguez
Ingeniero de Edificación y Urbanismo, S.L.P.
calle Virgen de Sanjoán nº24, Barrio 2, 7ºA, cd. San Juan, 28002 Madrid (España)

DICIEMBRE 2022

Escala:

V.05

A1: 1:200
A3: 1:400

(IA)
FACTORIA

Puede verificar la integridad de este documento consultando la url:

Código Seguro de Validación 8d802f45e4f44b559a2a45219f675a64001

Uri de validación https://sede.aytotarifa.com/validador

Metadatos Origen: Origen administración Estado de elaboración: Original

























Puede verificar la integridad de este documento consultando la url:

Código Seguro de Validación 8d802f45e4f44b559a2a45219f675a64001

Uri de validación https://sede.aytotarifa.com/validador

Metadatos Origen: Origen administración Estado de elaboración: Original

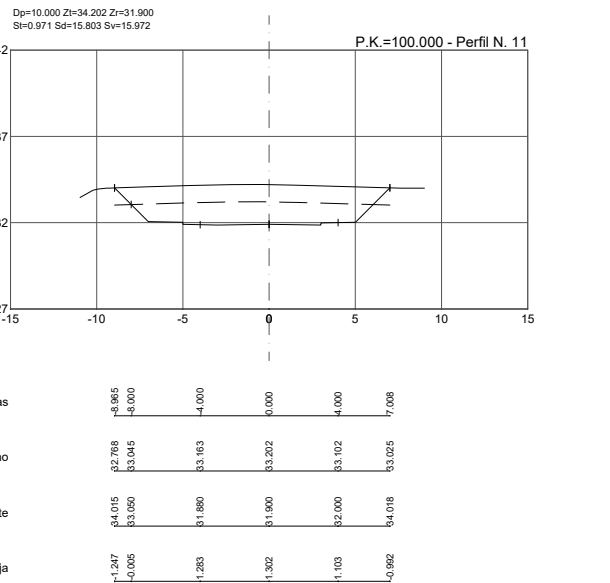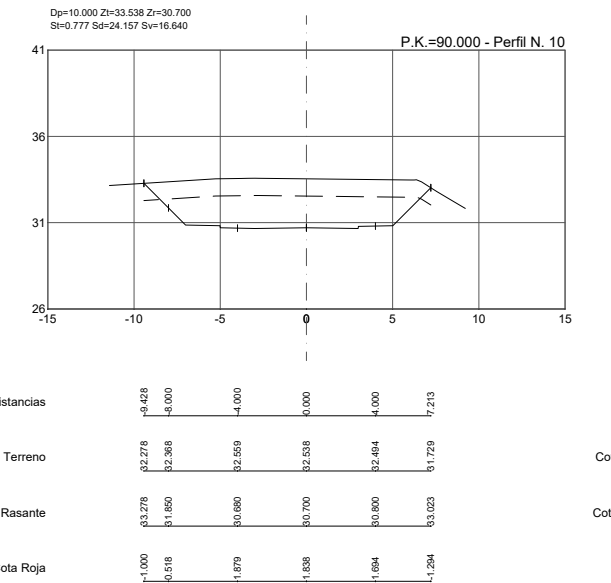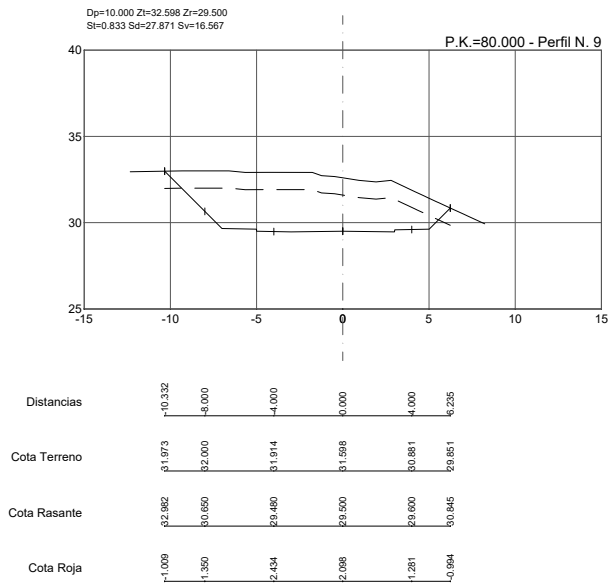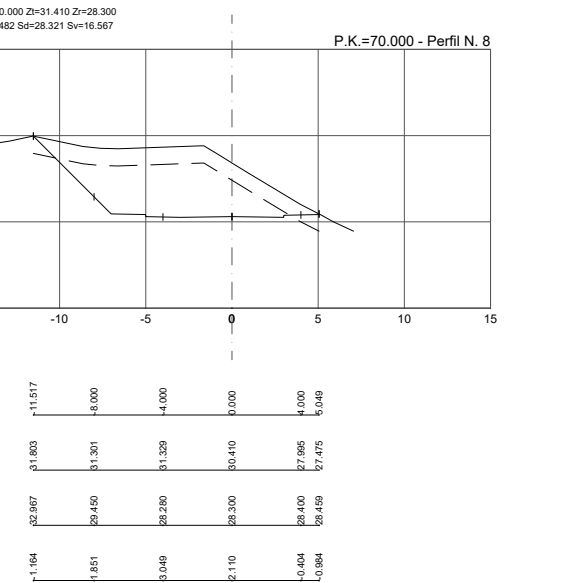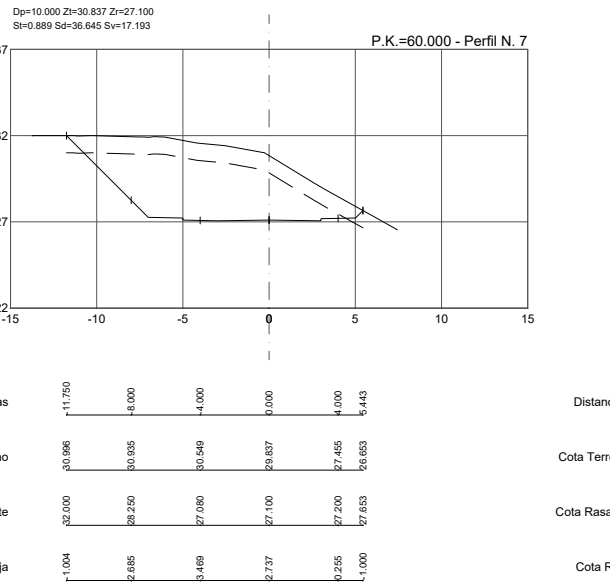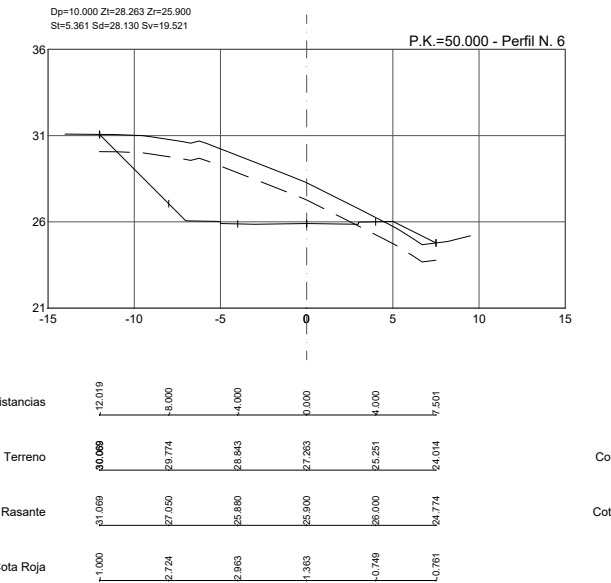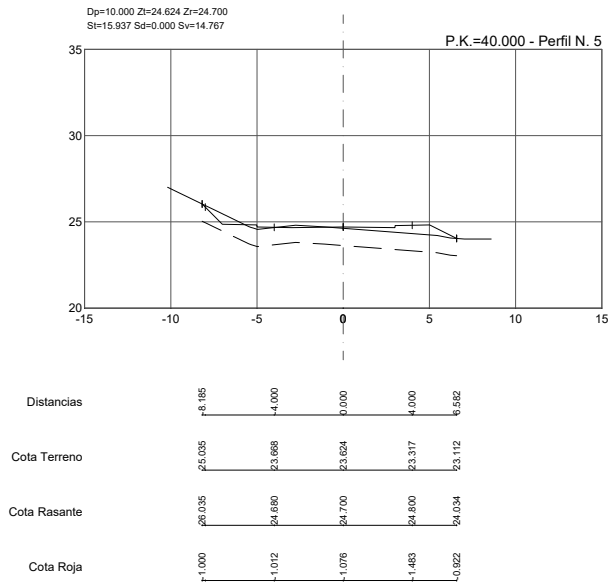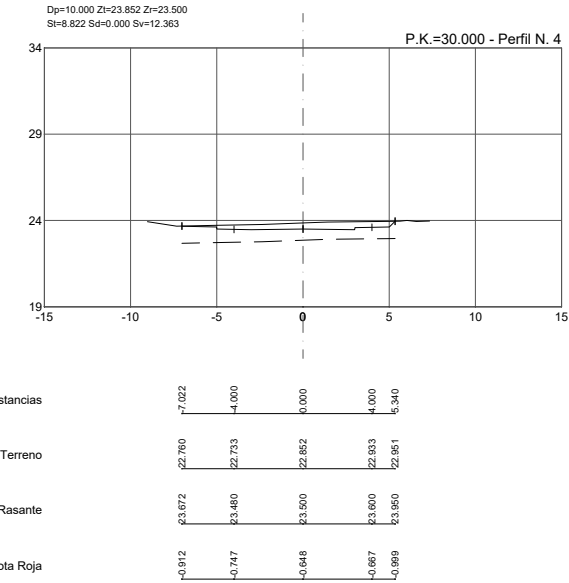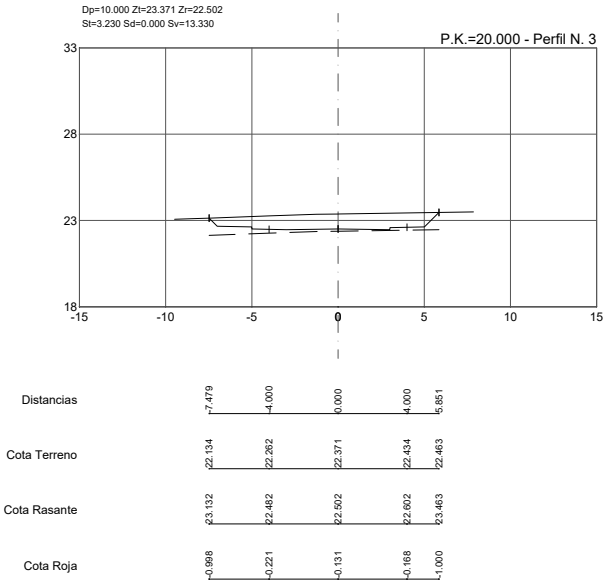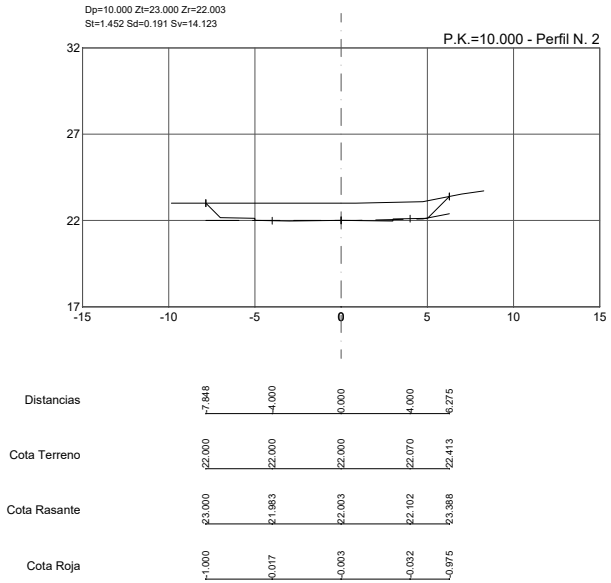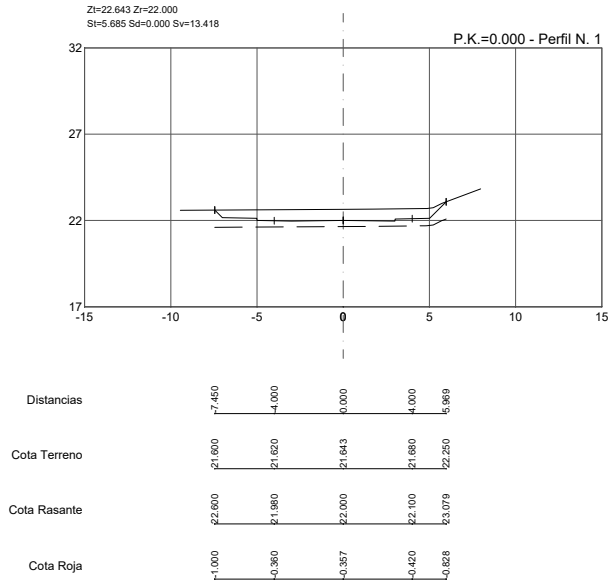

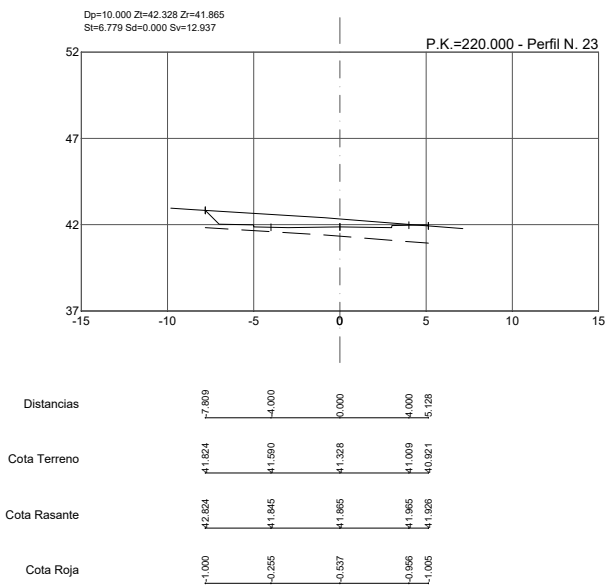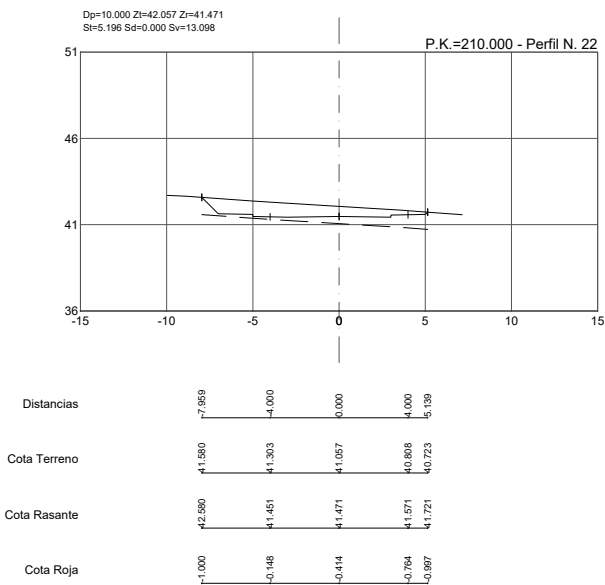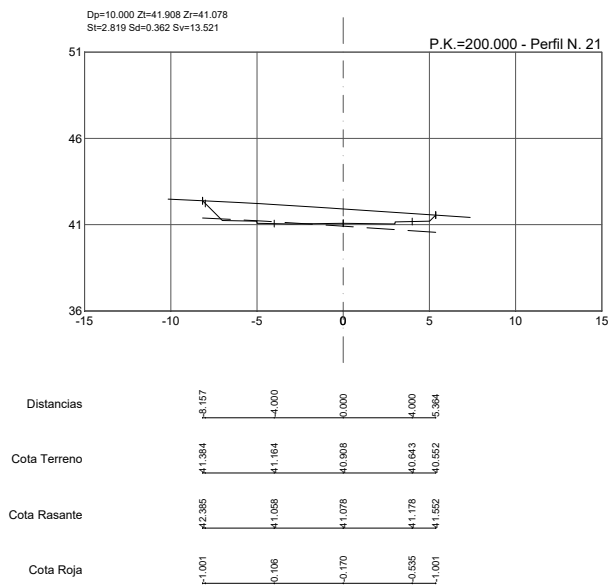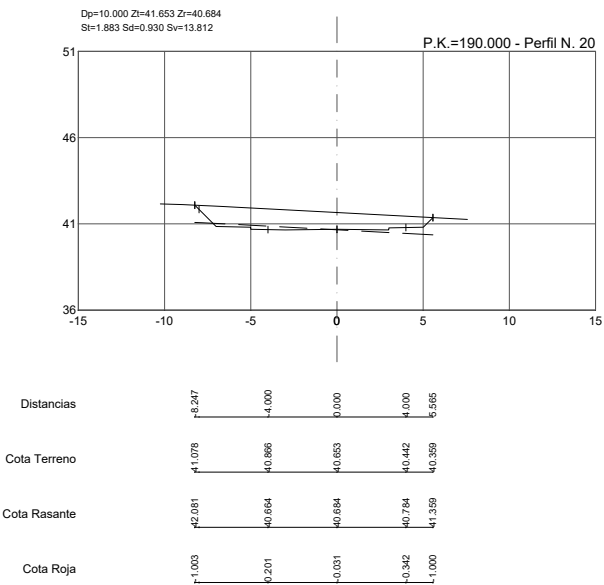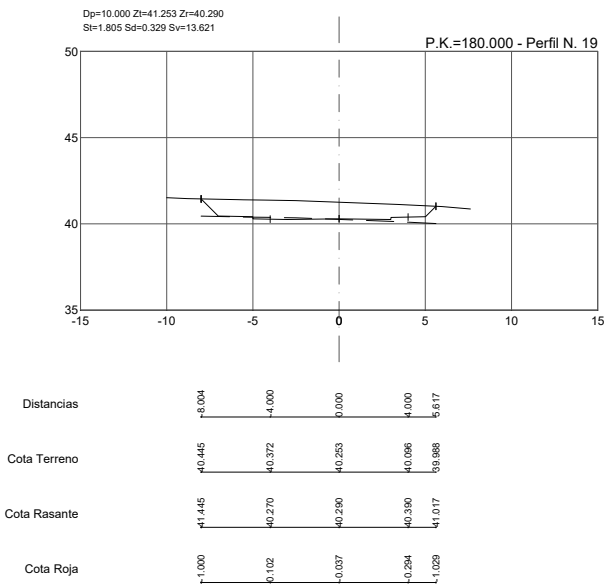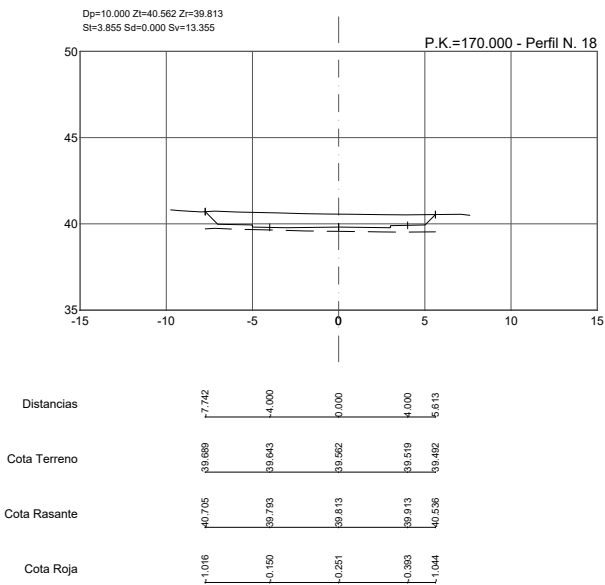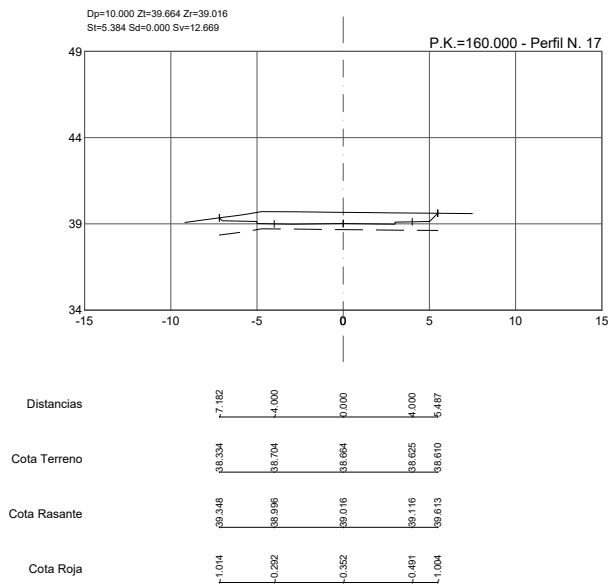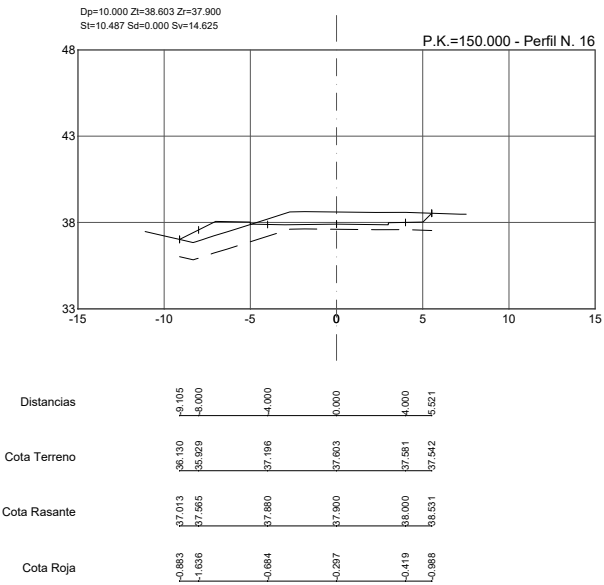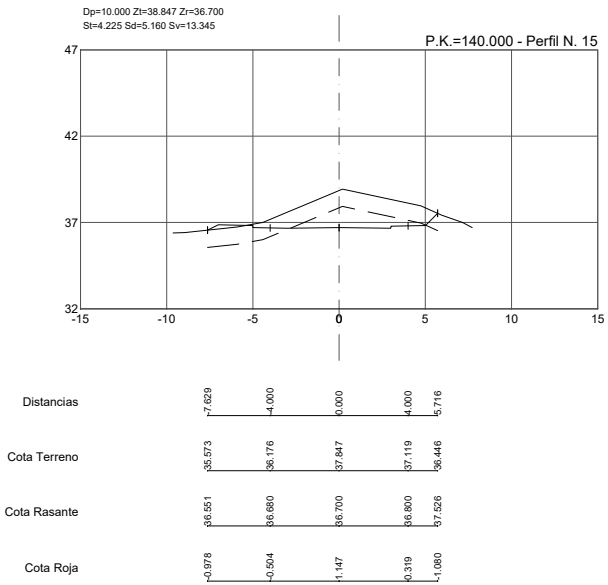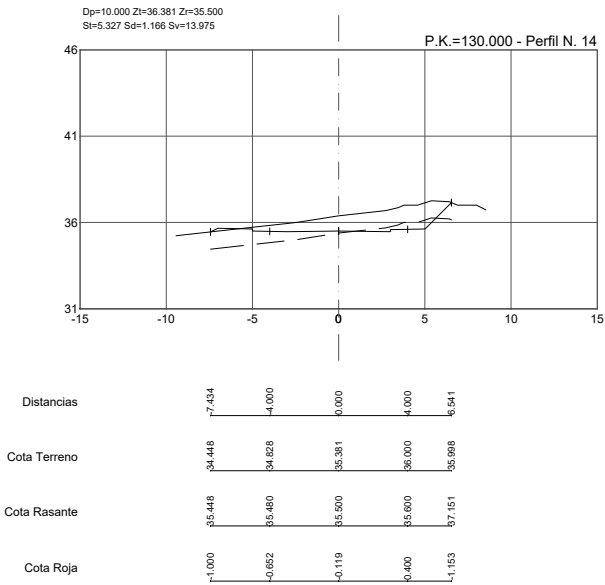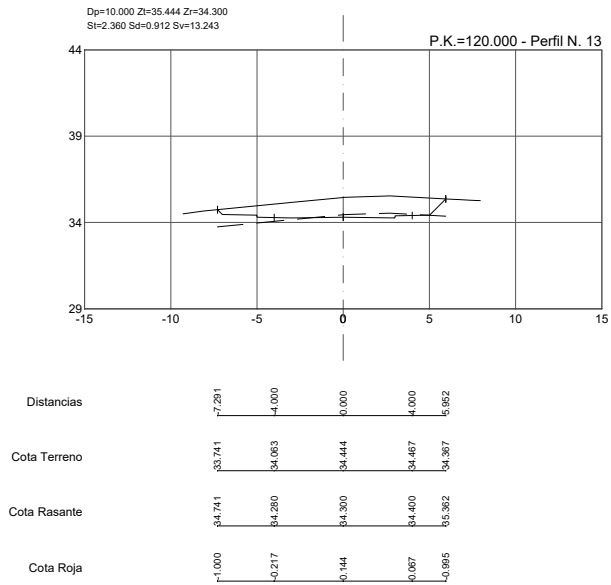


















Puede verificar la integridad de este documento consultando la url:

Código Seguro de Validación 8d802f45e4f44b559a2a45219f675a64001

Uri de validación https://sede.aytotarifa.com/validador

Metadatos Origen: Origen administración Estado de elaboración: Original

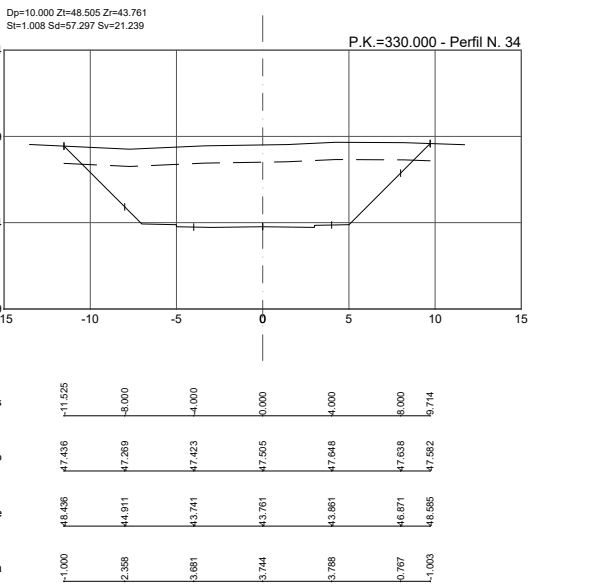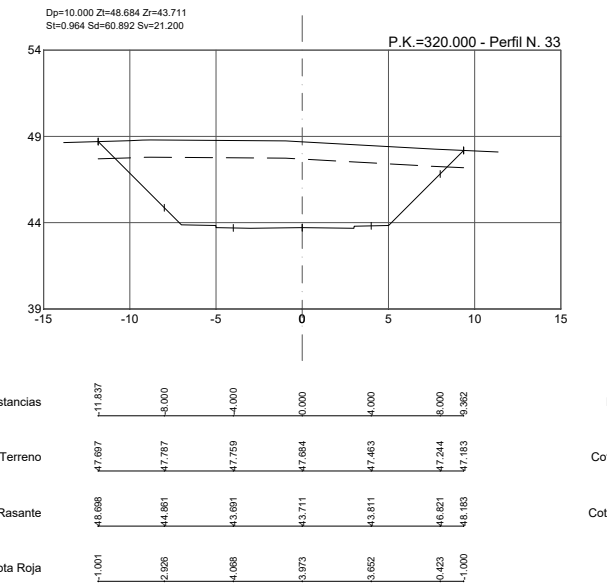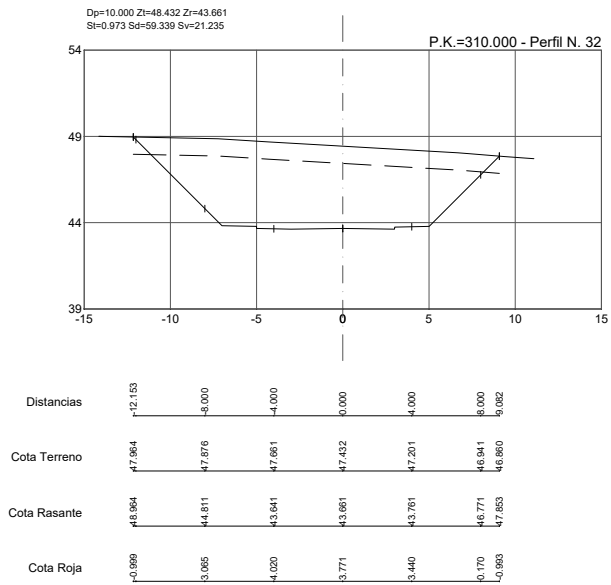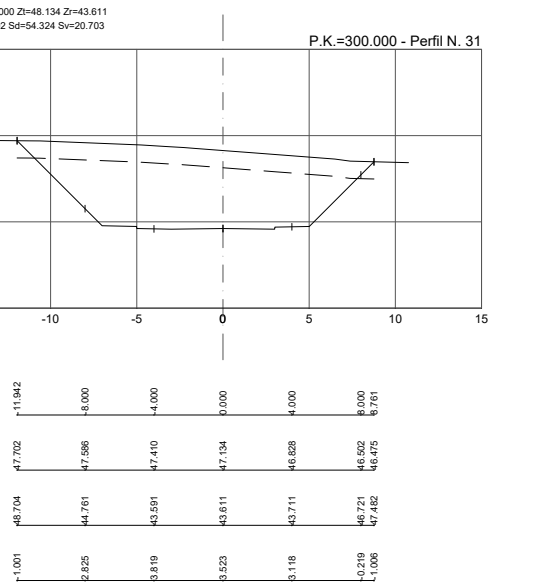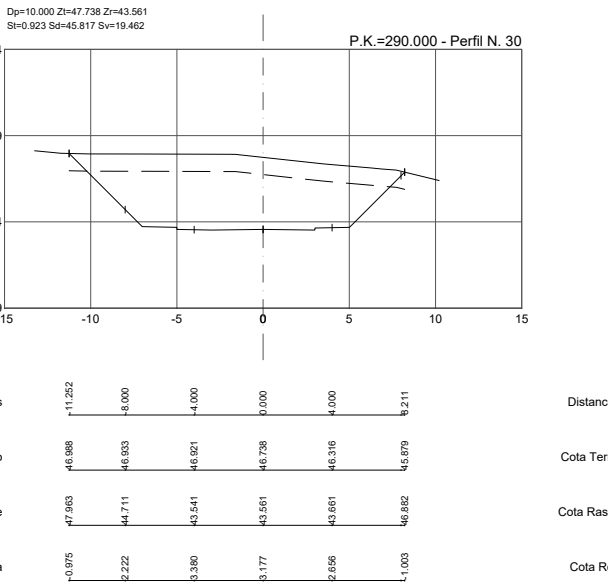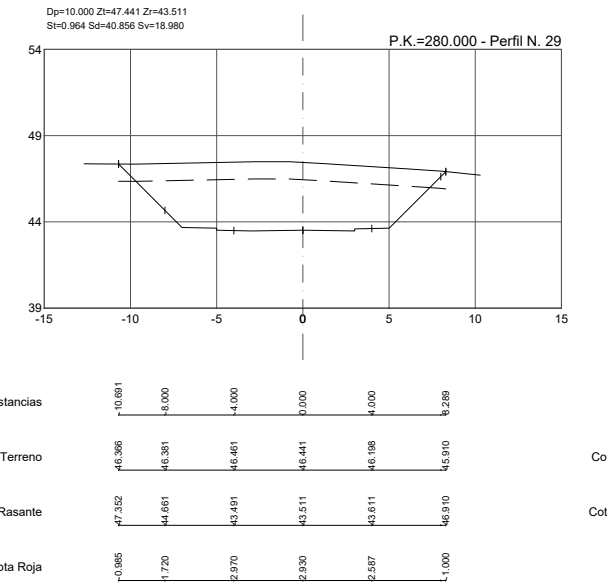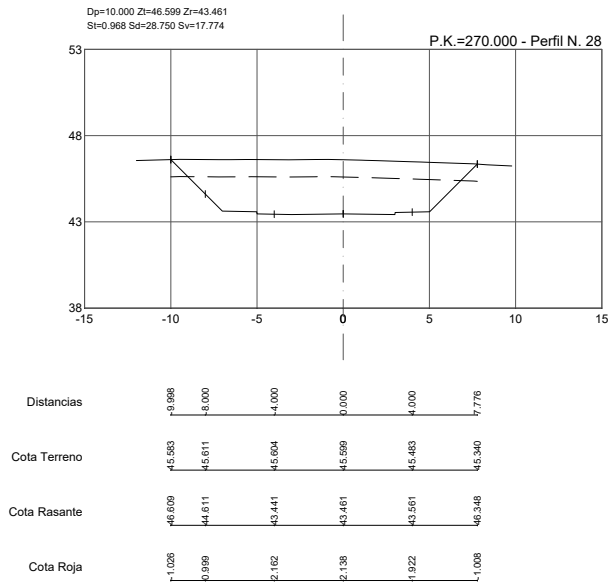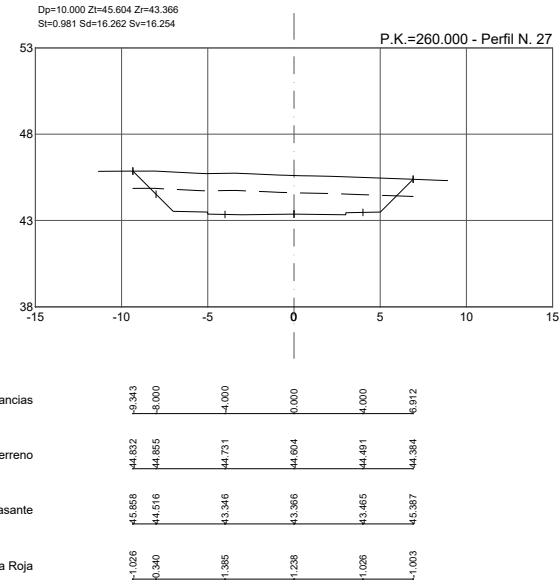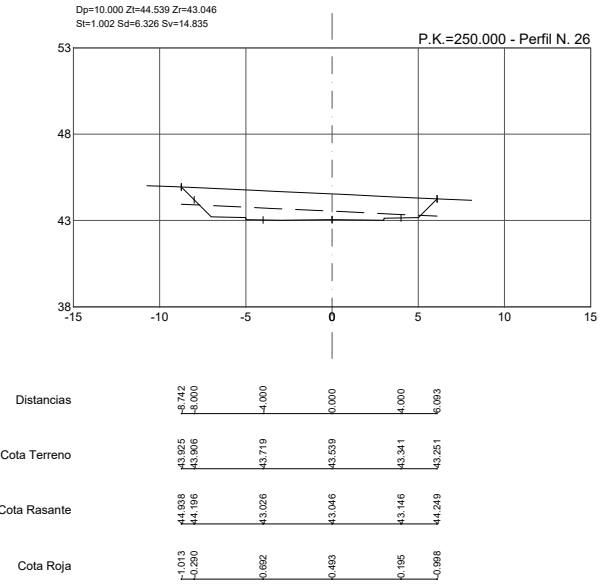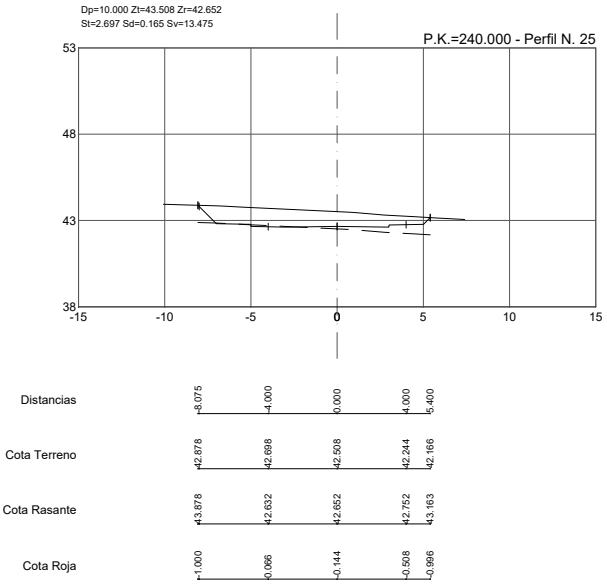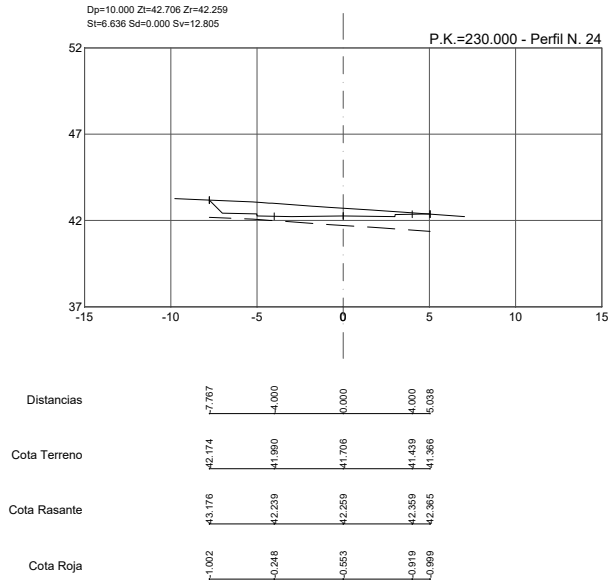

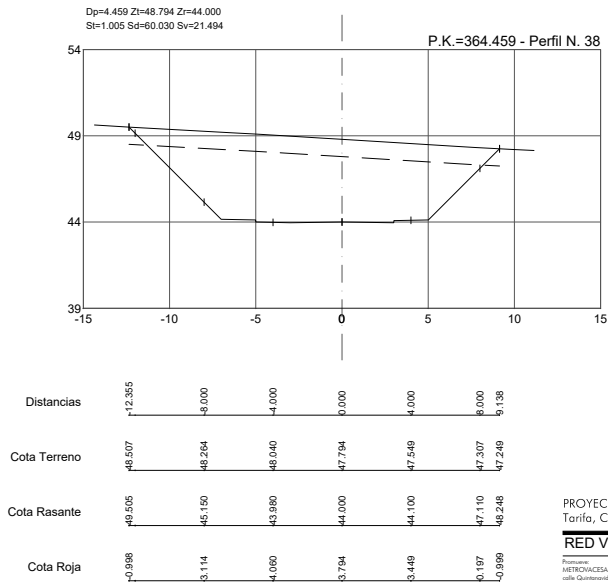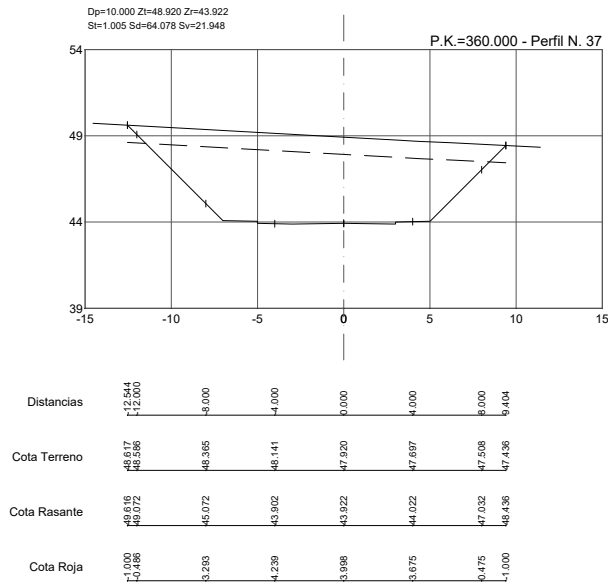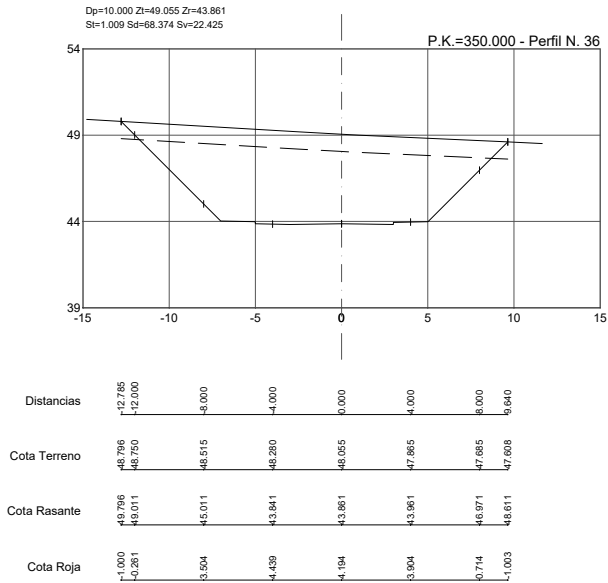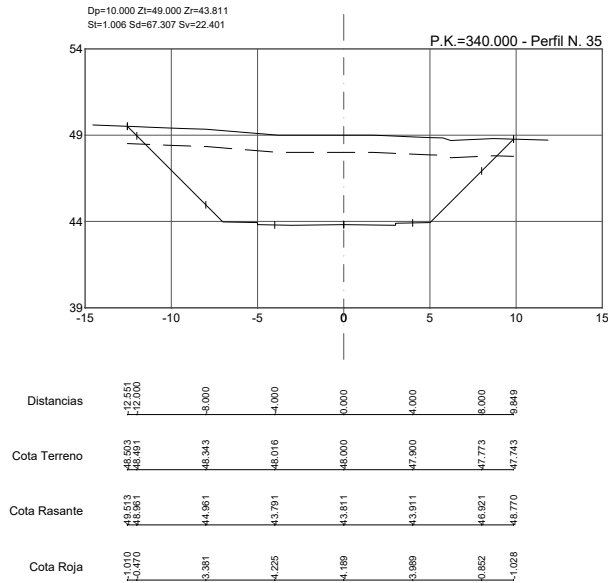














Puede verificar la integridad de este documento consultando la url:

Código Seguro de Validación 8d802f45e4f44b559a2a45219f675a64001

Uri de validación https://sede.aytotarifa.com/validador

Metadatos Origen: Origen administración Estado de elaboración: Original

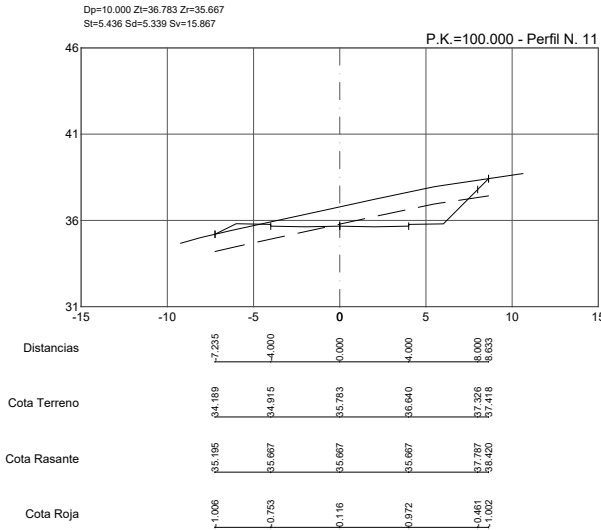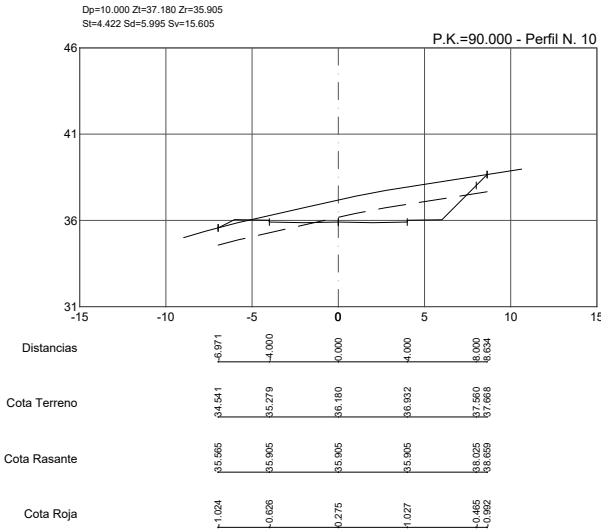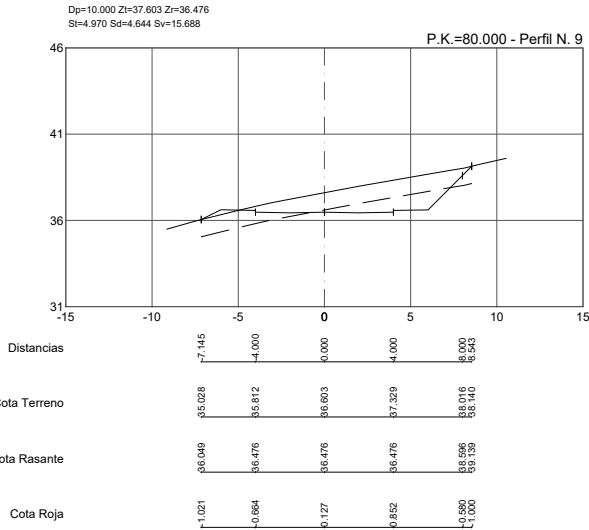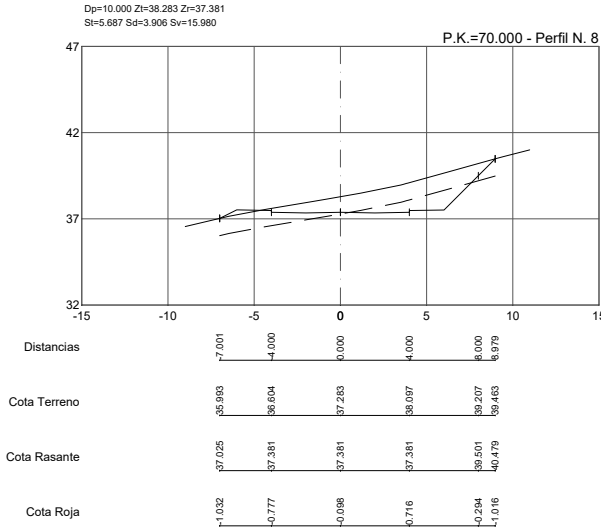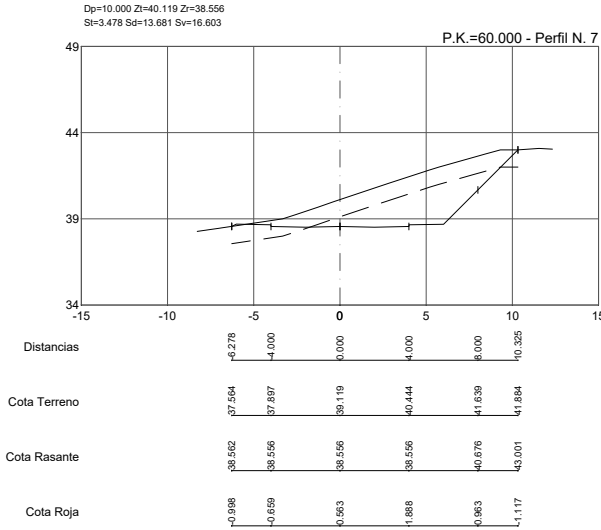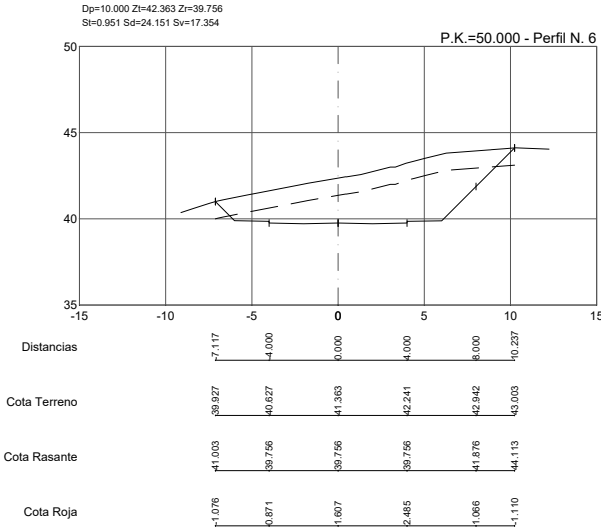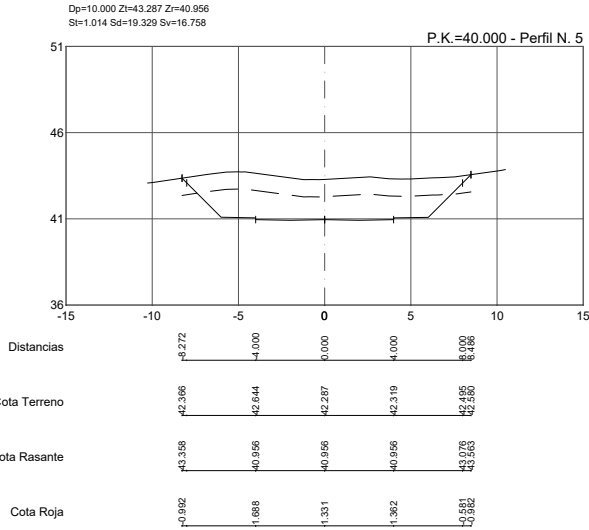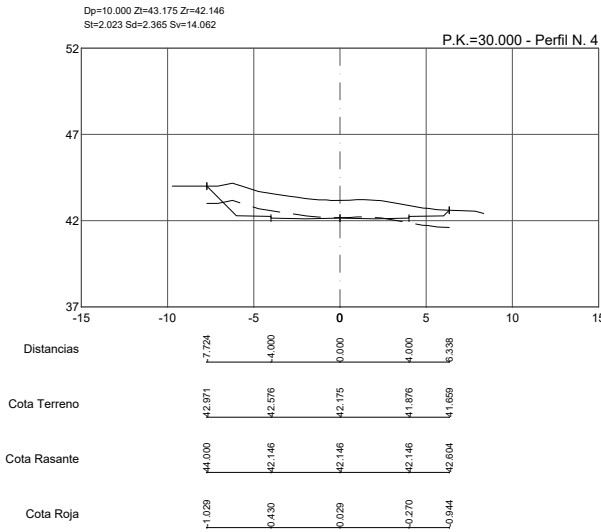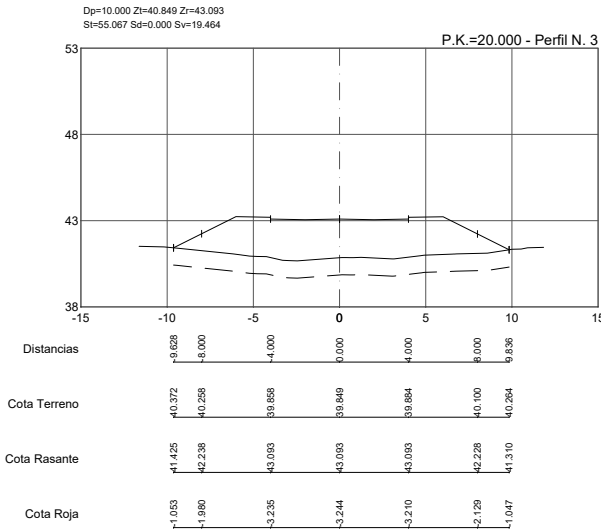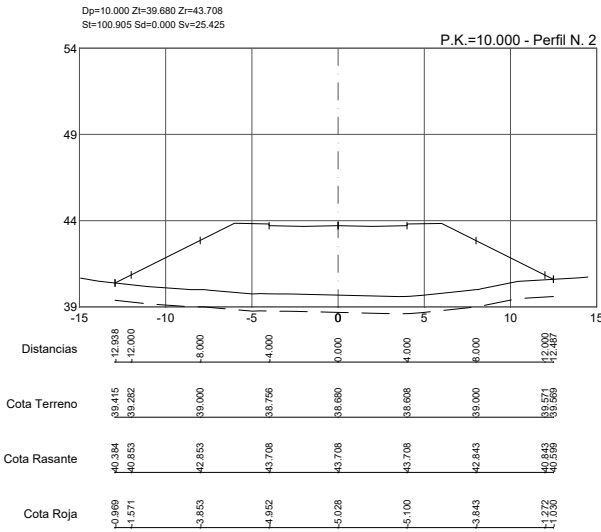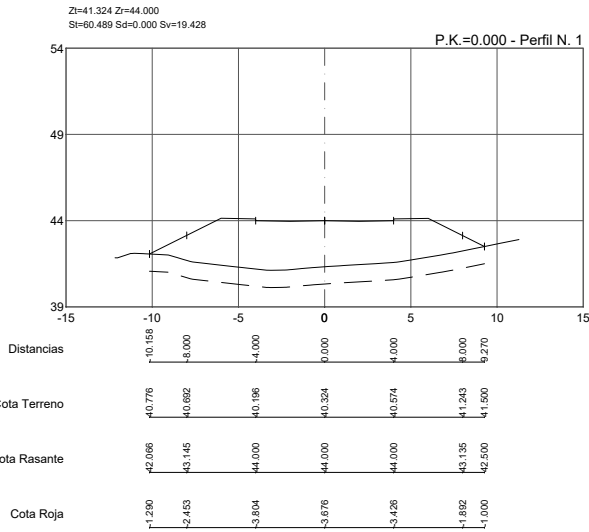

PROYECTO DE URBANIZACIÓN DEL SECTOR SUS-TA-02 'ALBACERRADO'
Tarifa, Cádiz.

RED VIARIA. PERFILES TRANSVERSALES. VIAL B2. Hoja 9-19

metrovacesa












DICIEMBRE 2022

V.05

Escala A1: 1:200 A3: 1:400

Factorial (IA) FACTORIA



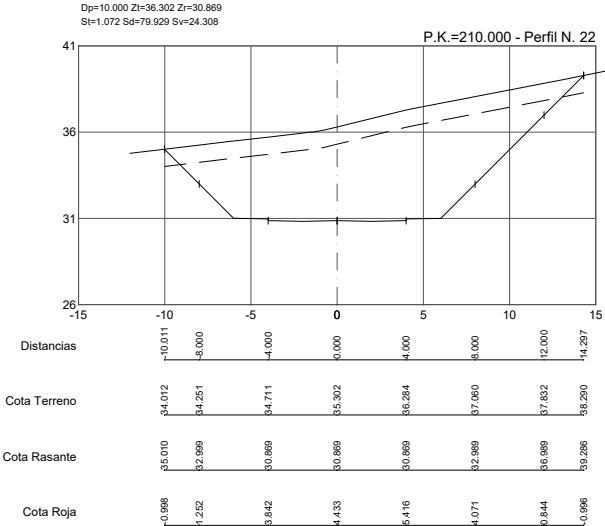
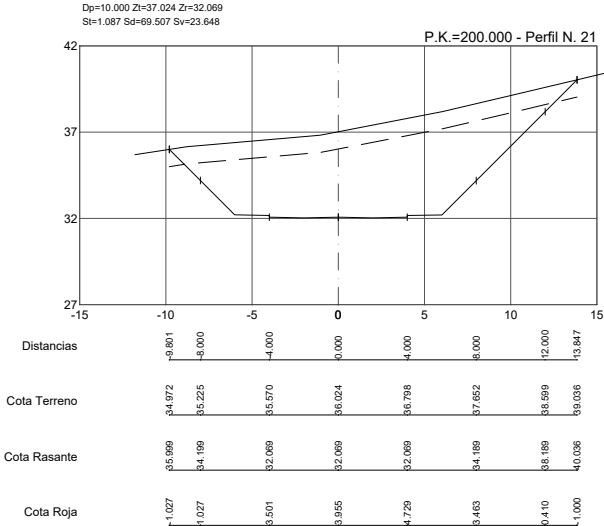
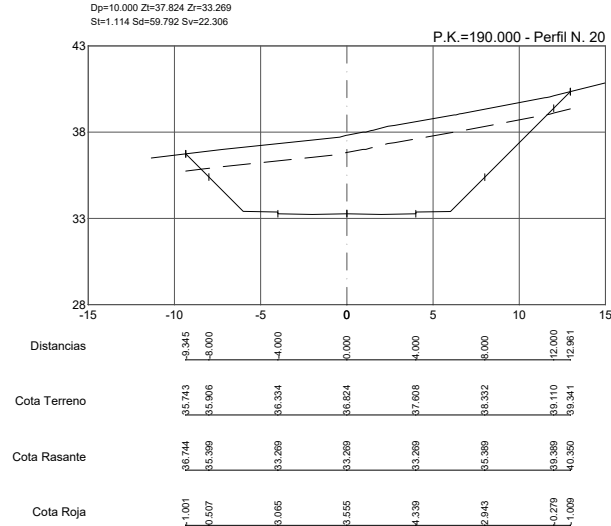
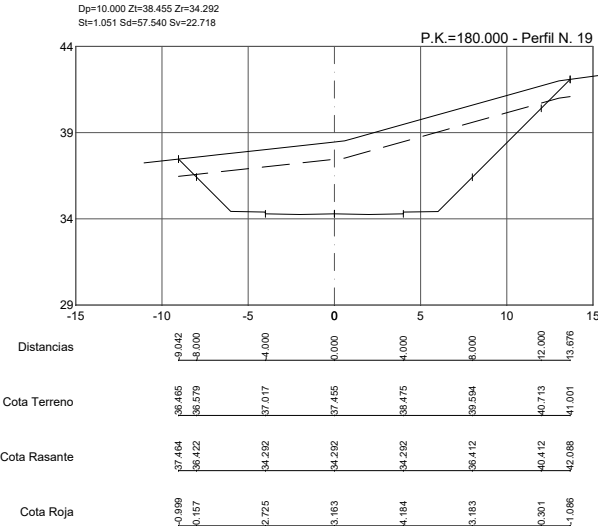
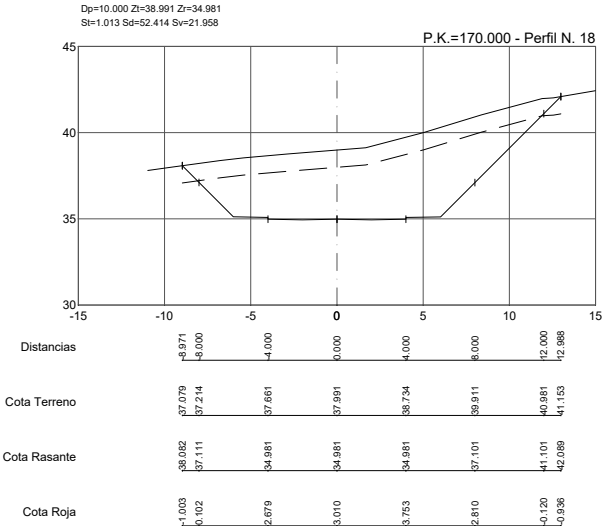
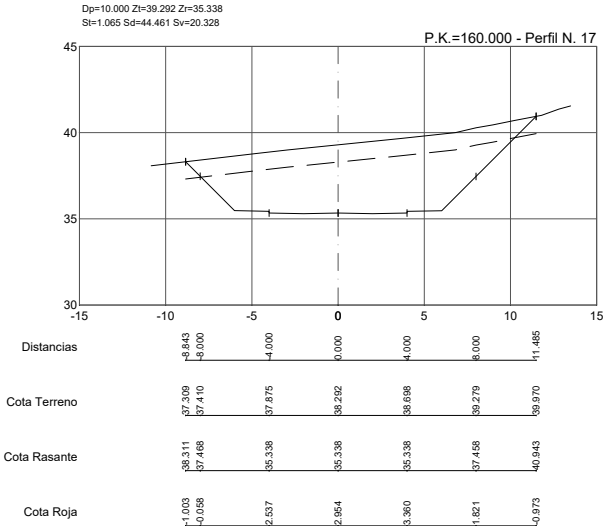
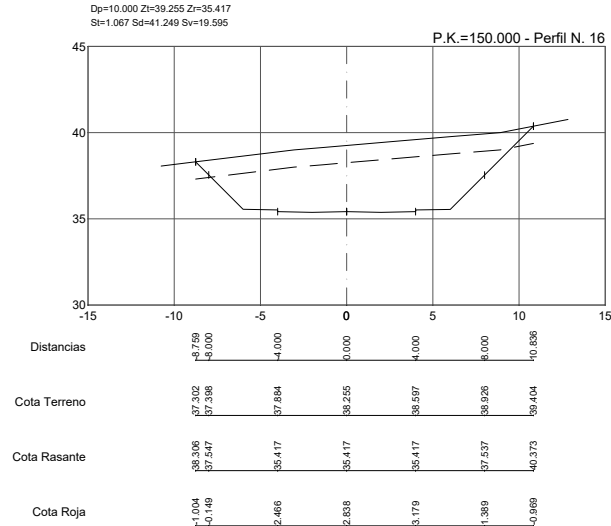
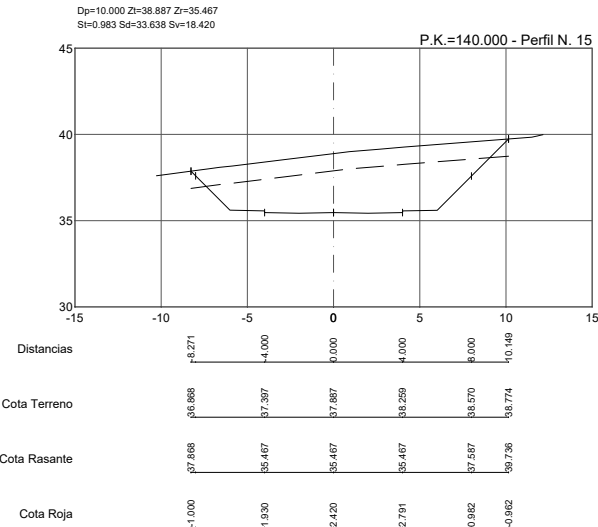
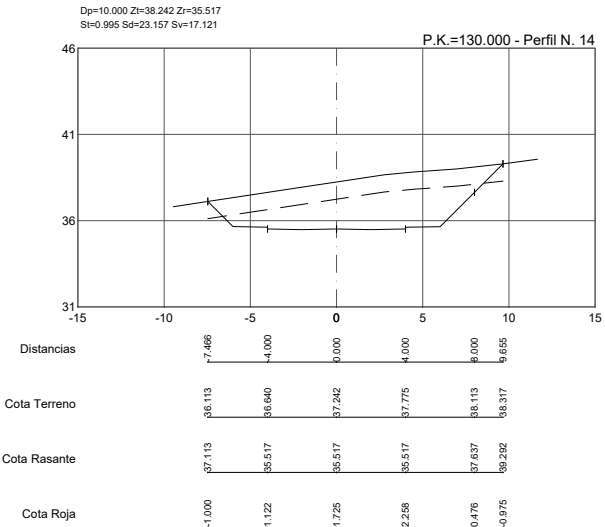
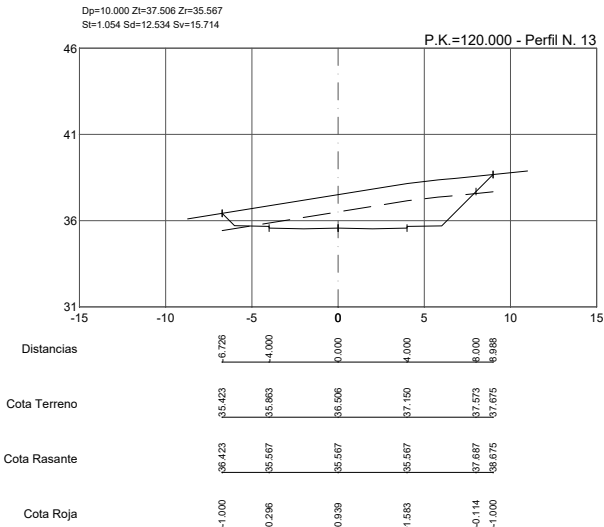
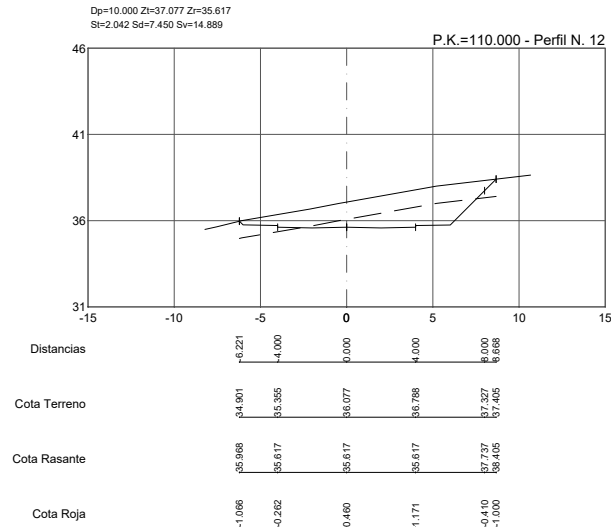


Puede verificar la integridad de este documento consultando la url:

Código Seguro de Validación 8d802f45e4f44b559a2a45219f675a64001

Uri de validación https://sede.aytotarifa.com/validador

Metadatos Origen: Origen administración Estado de elaboración: Original

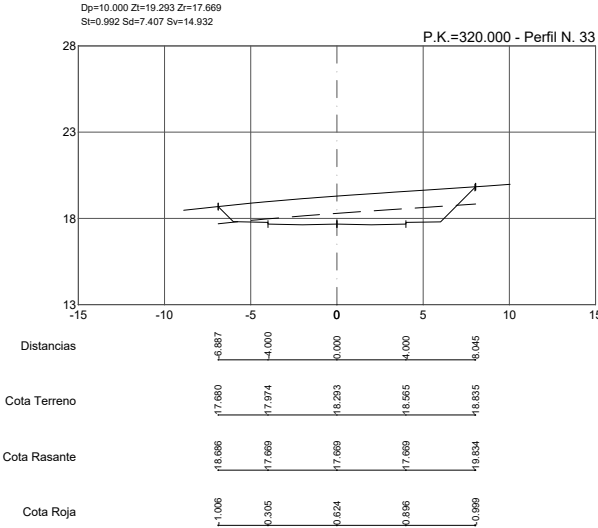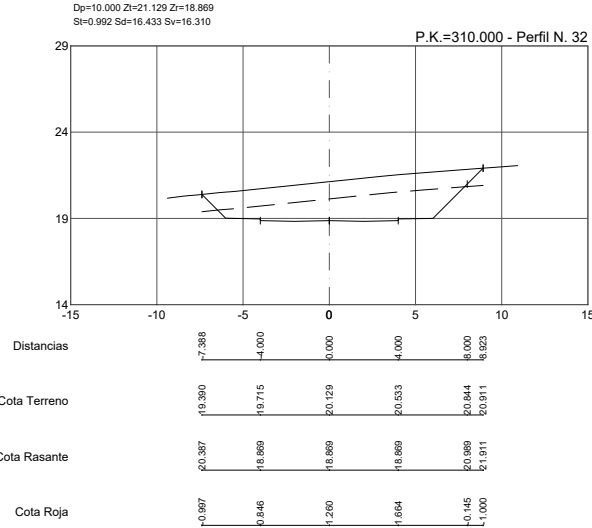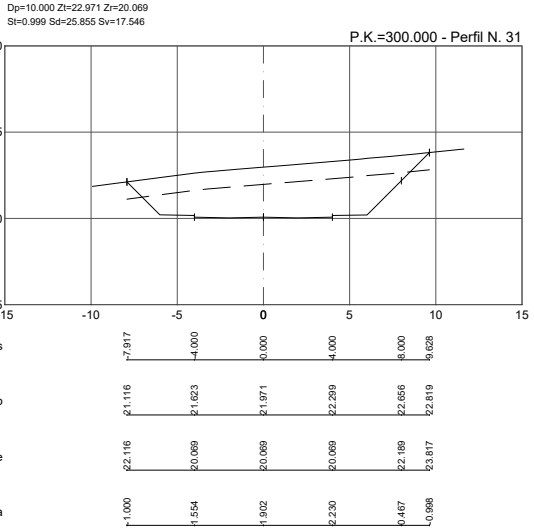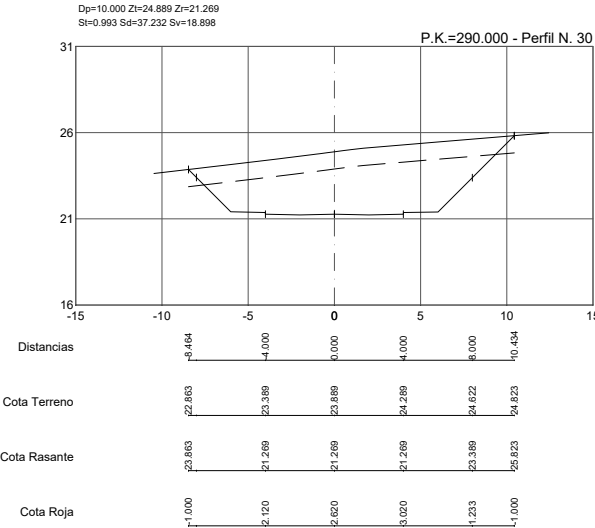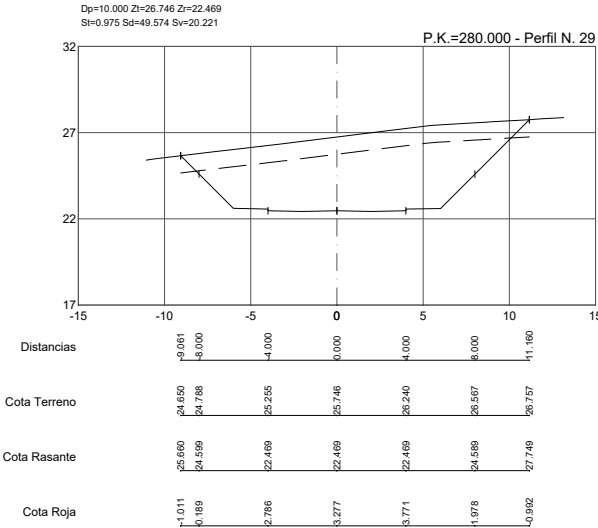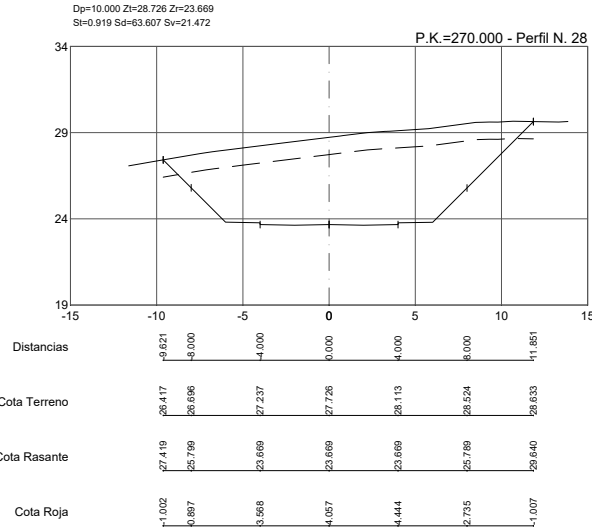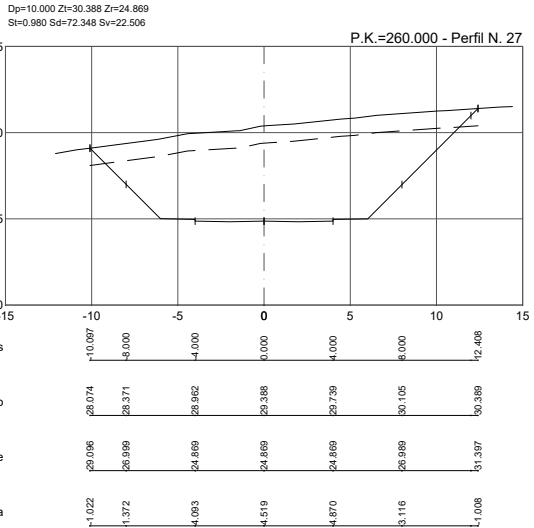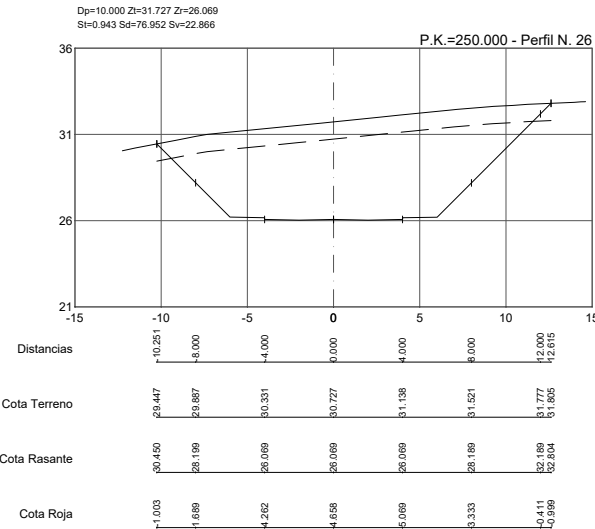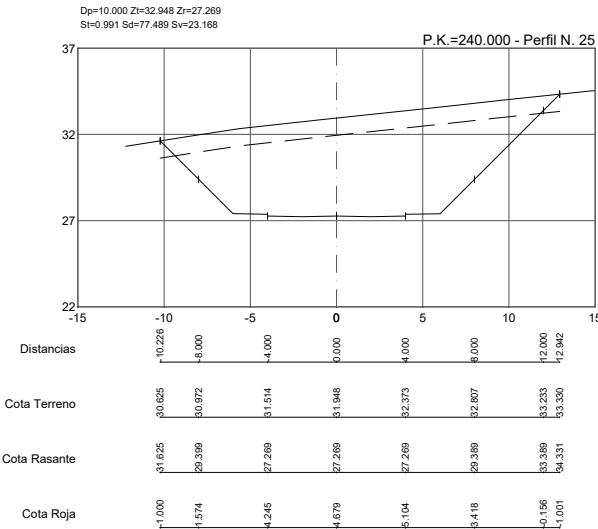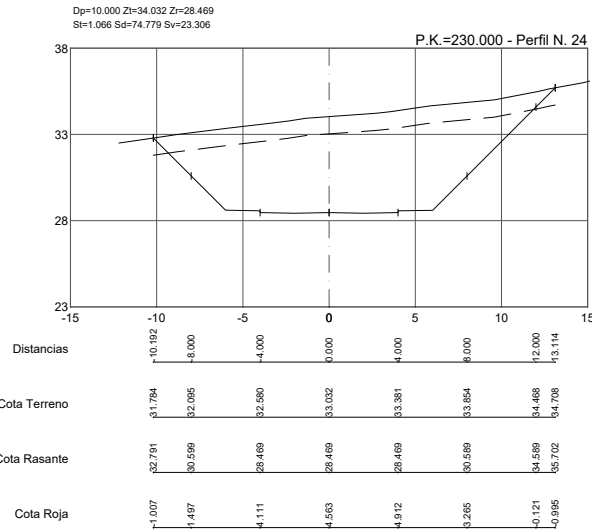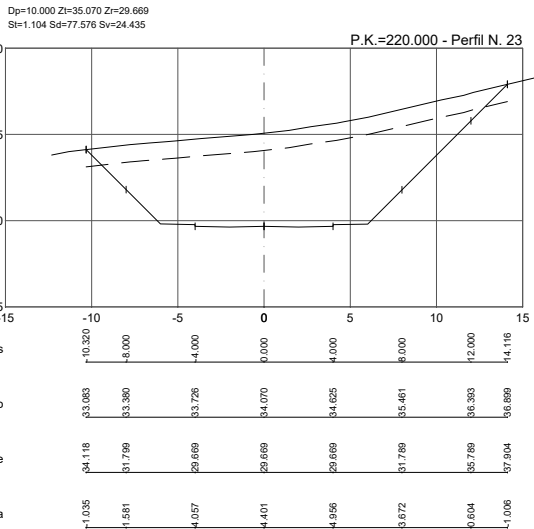

PROYECTO DE URBANIZACIÓN DEL SECTOR SUS-TA-02 'ALBACERRADO'
Tarifa, Cádiz.

RED VIARIA. PERFILES TRANSVERSALES. VIAL B2. Hoja 11-19

metrovacesa

metrovacesa











DICIEMBRE 2022

V.05

A1: 1:200
A3: 1:400

IA
FACTORIA



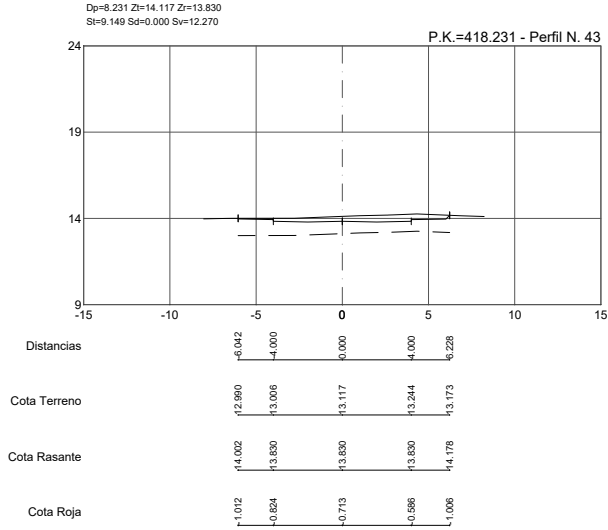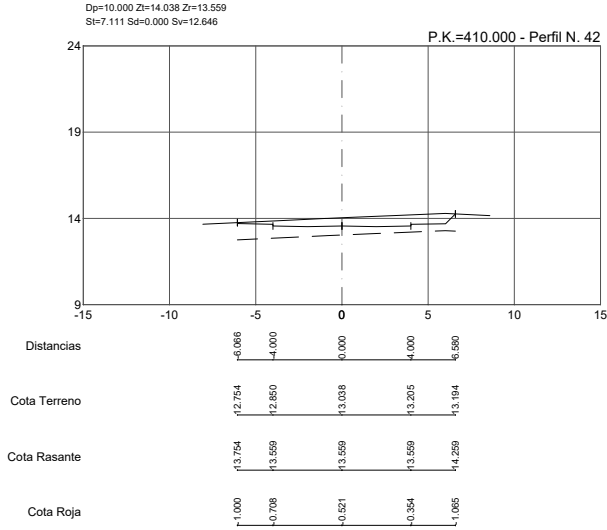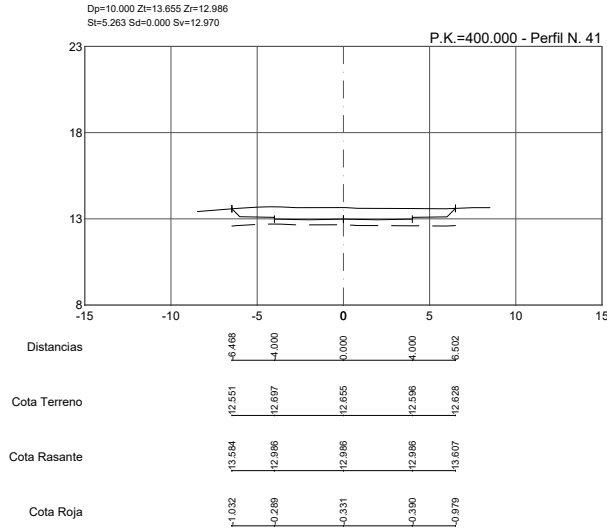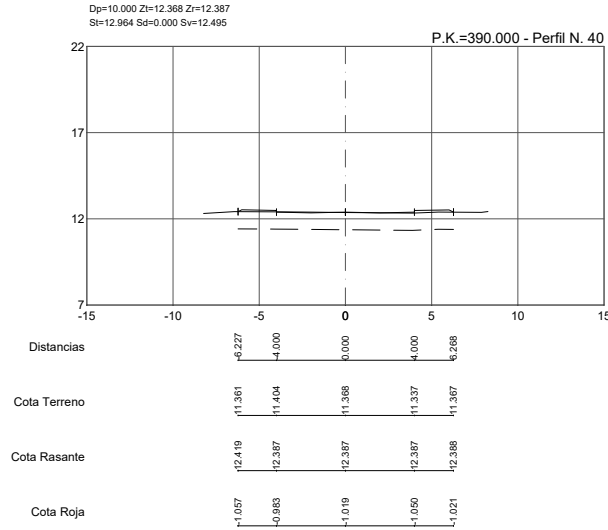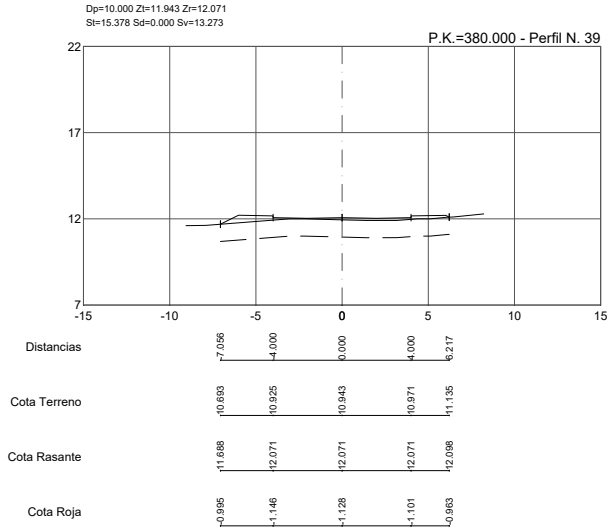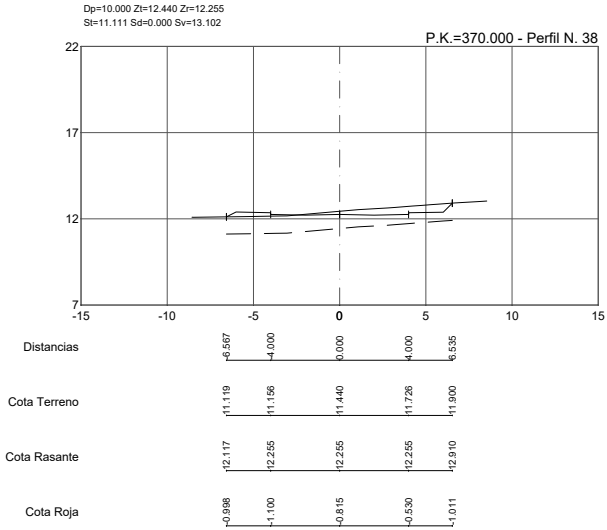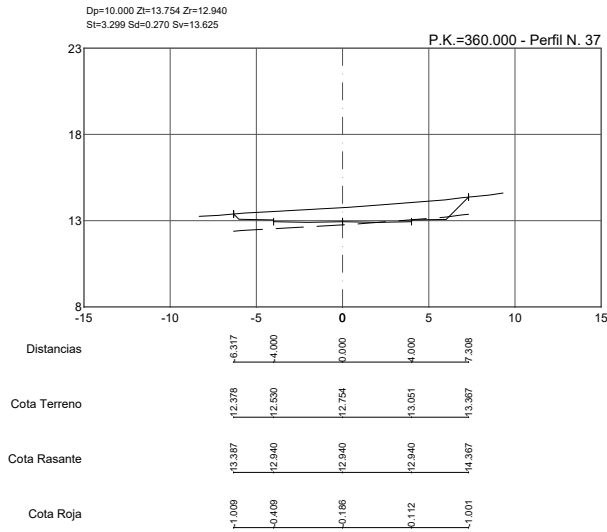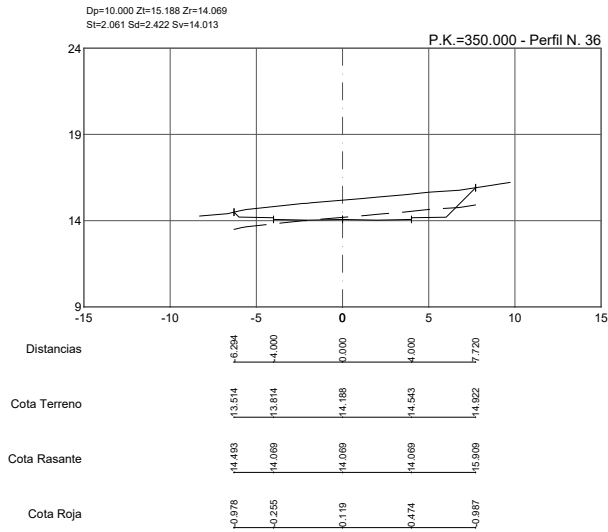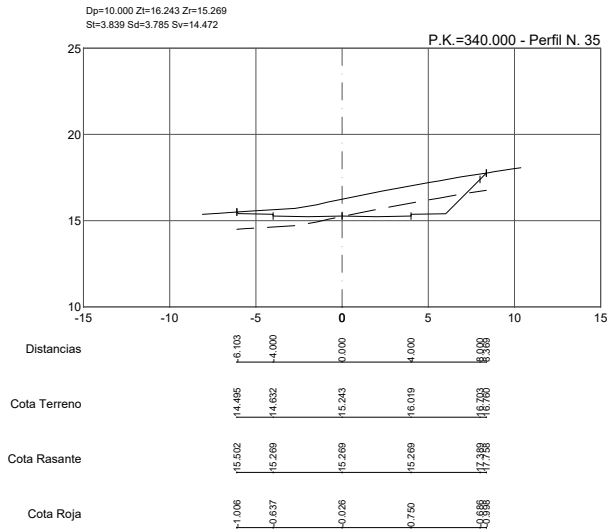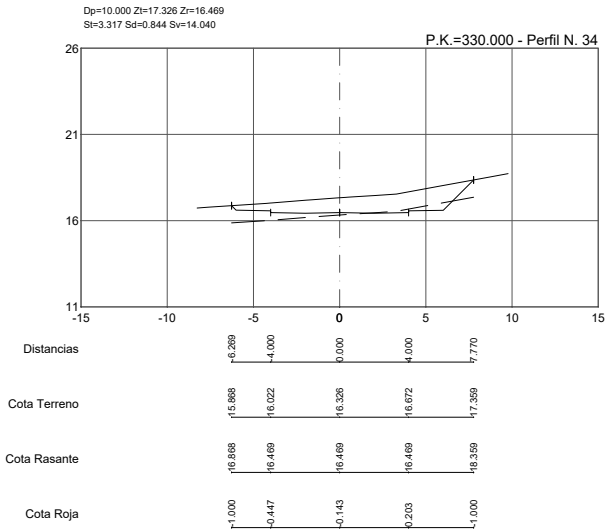


















Puede verificar la integridad de este documento consultando la url:

Código Seguro de Validación 8d802f45e4f44b559a2a45219f675a64001

Uri de validación https://sede.aytotarifa.com/validador

Metadatos Origen: Origen administración Estado de elaboración: Original

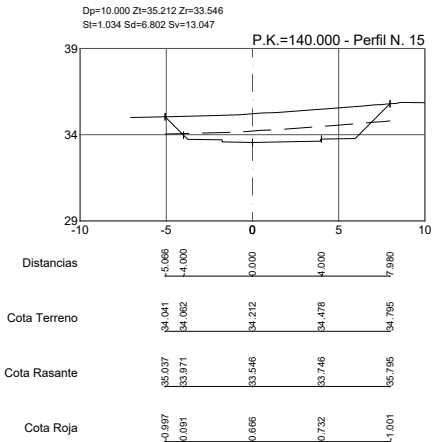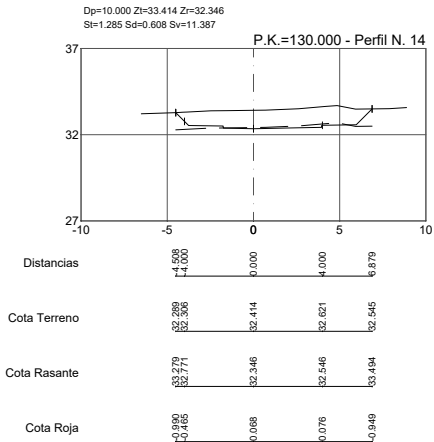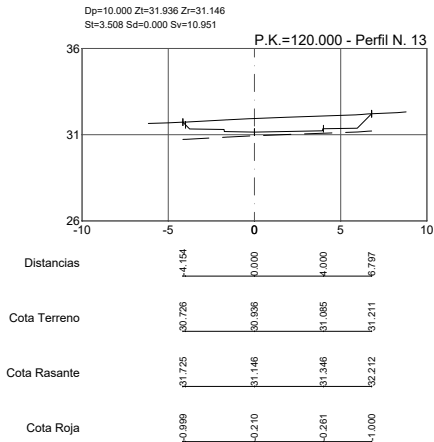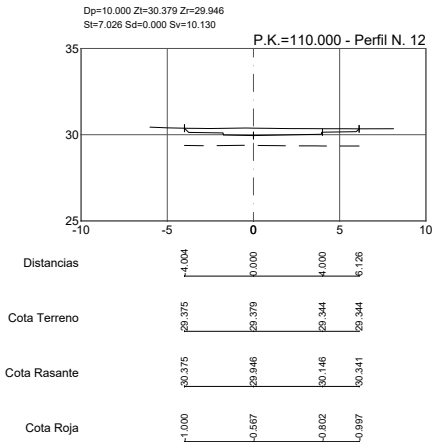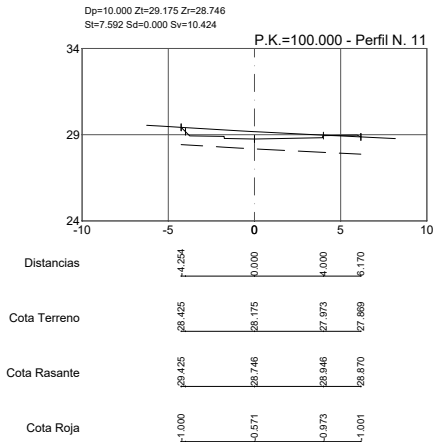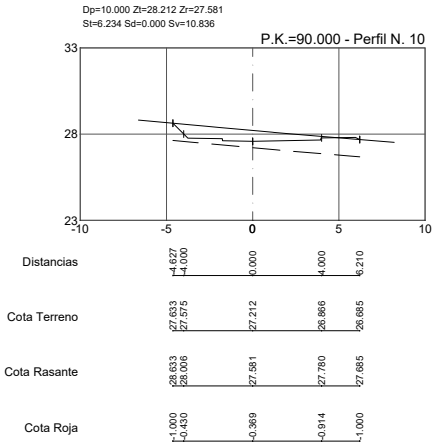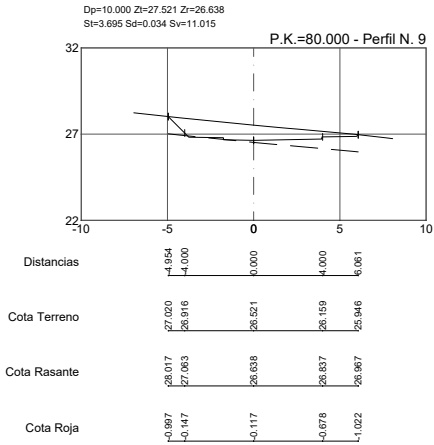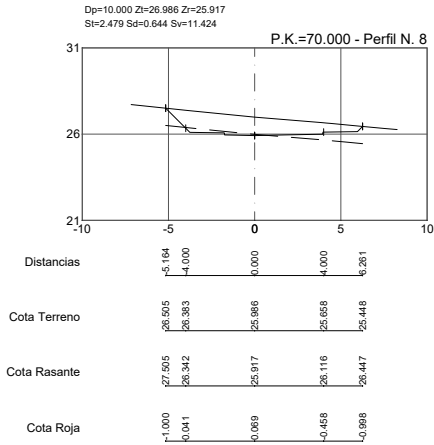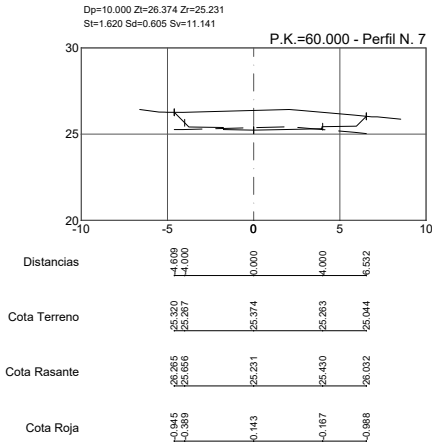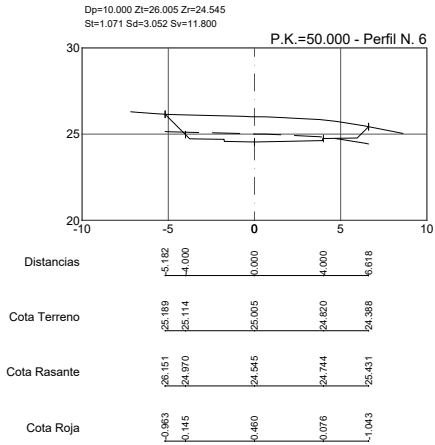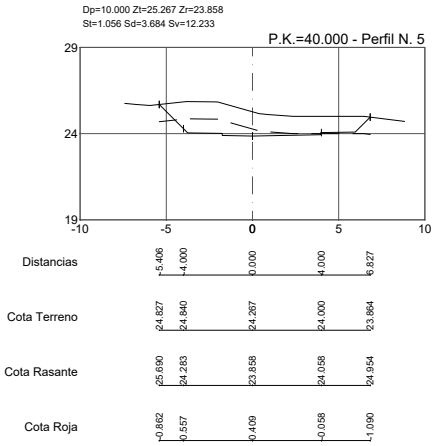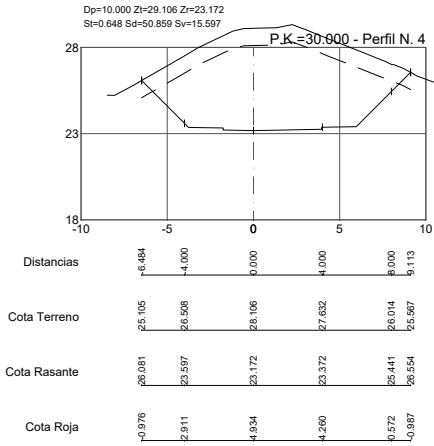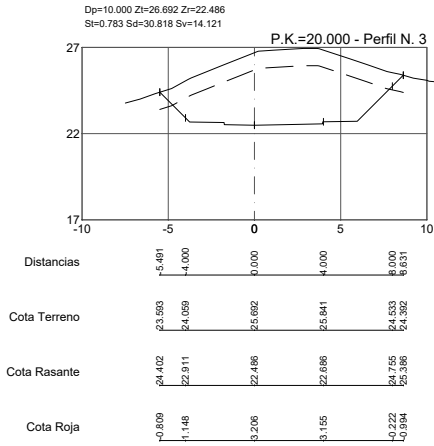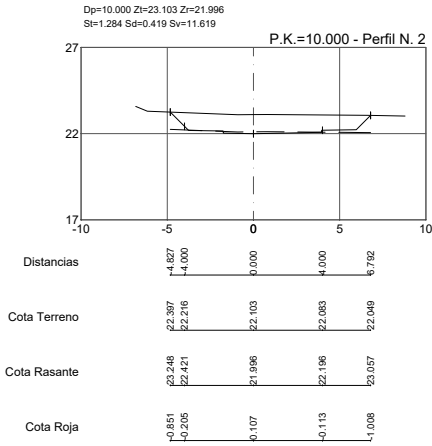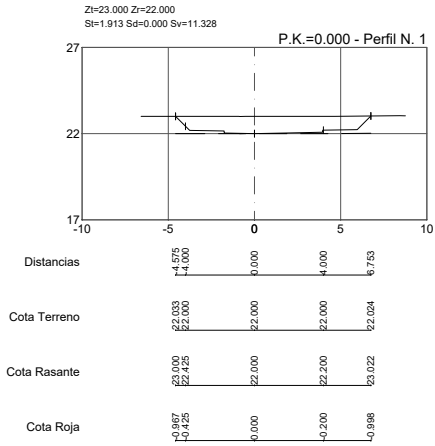

PROYECTO DE URBANIZACIÓN DEL SECTOR SUS-TA-02 'ALBACERRADO'
Tarifa, Cádiz.

RED VIARIA. PERFILES TRANSVERSALES. VIAL D. Hoja 13-19

metrovacesa

DICIEMBRE 2022

V.05

A1: 1:200
A3: 1:400

Escala

Factorial de Ingeniería y Urbanismo, S.L.P.
calle Virgen de San Juan 170, 2º, 11013, San Juan, Sevilla

Factorial (IA)

