


















Puede verificar la integridad de este documento consultando la url:

Código Seguro de Validación 8d802f45e4f44b559a2a45219f675a64001

Uri de validación https://sede.aytotarifa.com/validador

Metadatos Origen: Origen administración Estado de elaboración: Original

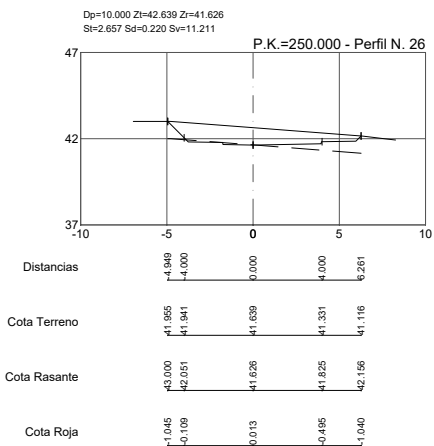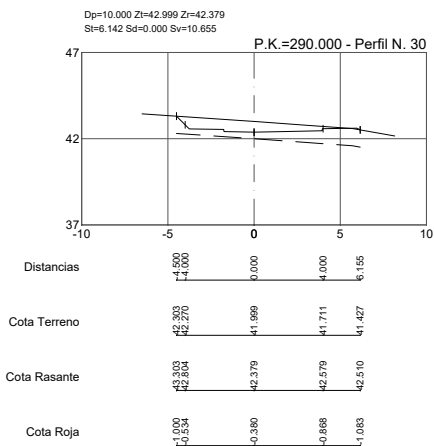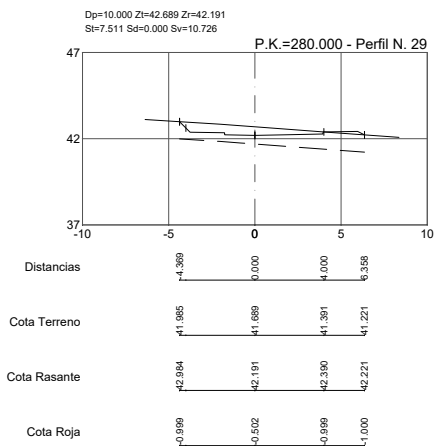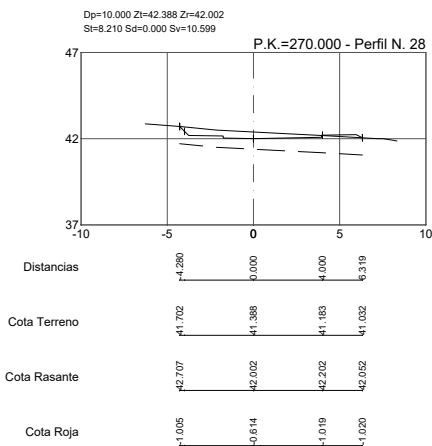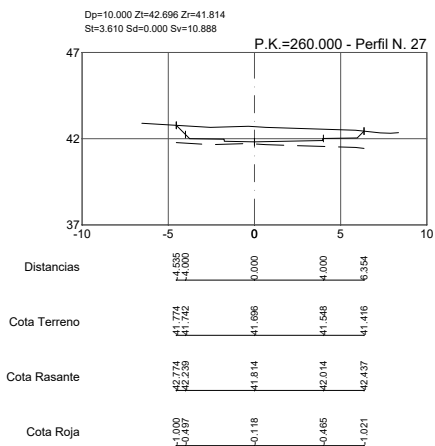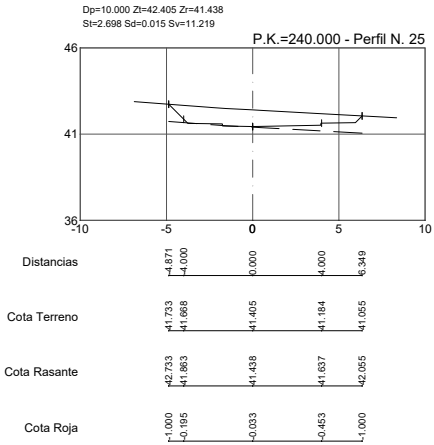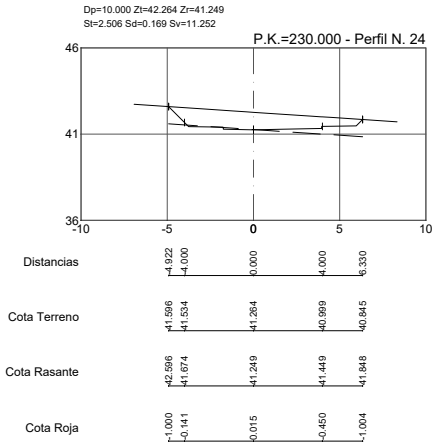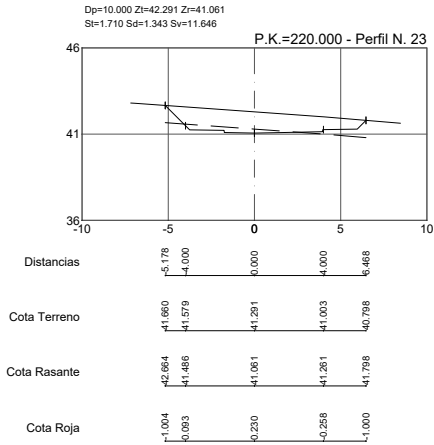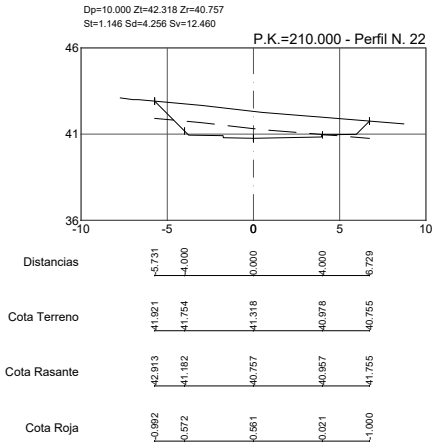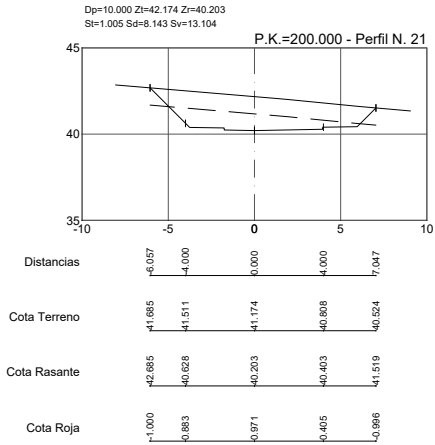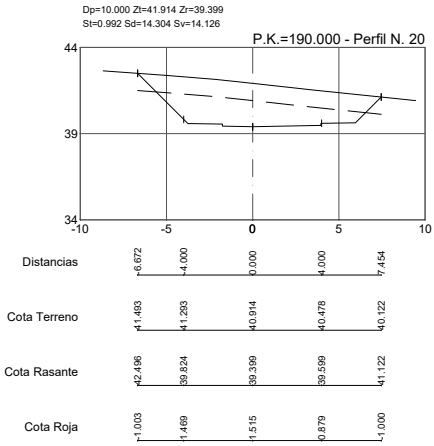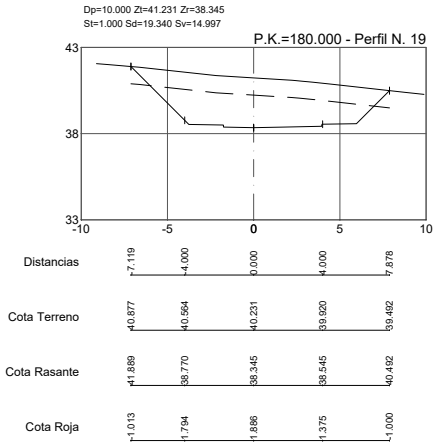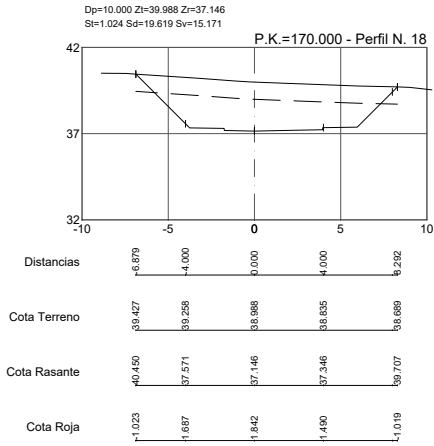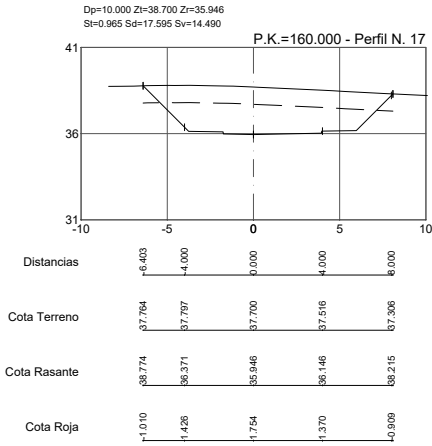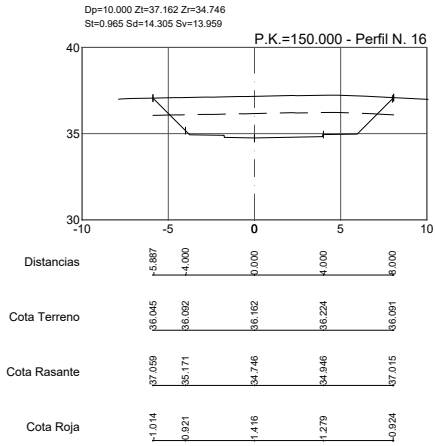

PROYECTO DE URBANIZACIÓN DEL SECTOR SUS-TA-02 'ALBACERRADO'
Tarifa, Cádiz.

RED VIARIA. PERFILES TRANSVERSALES. VIAL D. Hoja 14-19

Proyecto:
METROVACESA S.A.
calle Guadarrama, nº 13, Madrid (C.P.28.002). C.I.F. nº A-67.471.264

metrovacesa

Miguel A. Rodríguez
Ingeniero de Edificación y Urbanismo, S.L.P.
calle Virgen de Sanjo (C/da. Real) 2, 7ºA, cd. 28014, Madrid (C.P.28.014) - www.factoriaia.com



DICIEMBRE 2022

Escala: A1: 1:200
A3: 1:400

FactorIA
FACTORIAIA

V.05









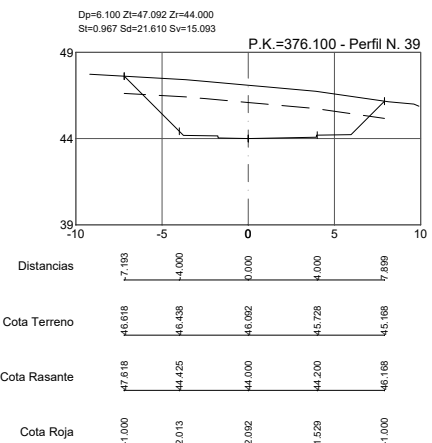
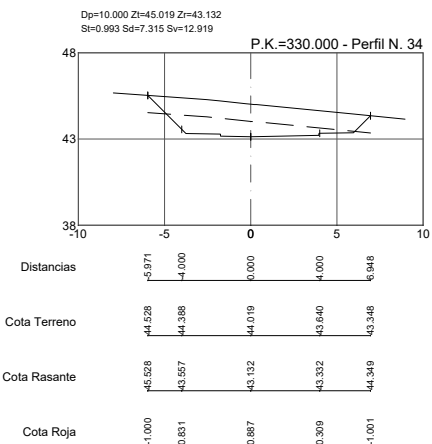











Miguel A. Rojas Rodríguez José A. Ruiz Vilán










Factoría, Arquitectura y Urbanismo, S.L.P. (IA)

carle Marqués de Puelas s/n, 26. Postal 2. 174, 01. 200305 026423 factoria@factoria.com / www.factoria.com

Factoría (IA)

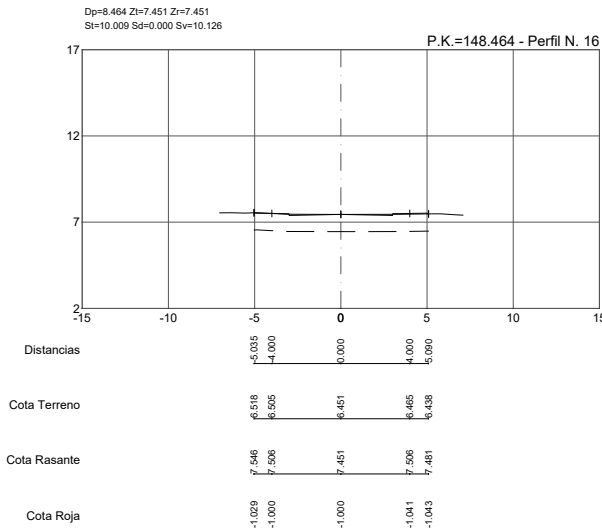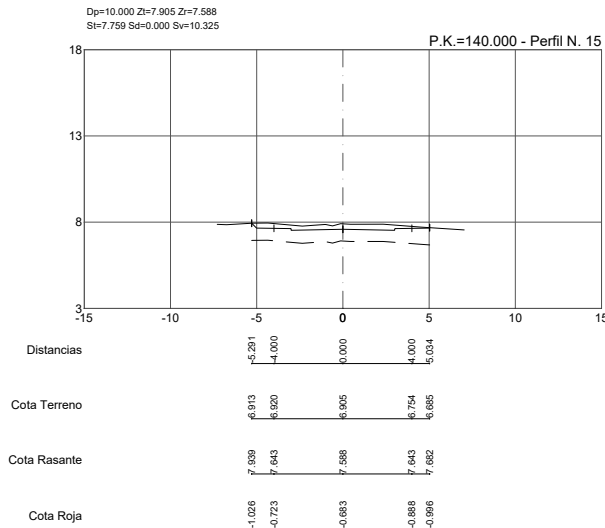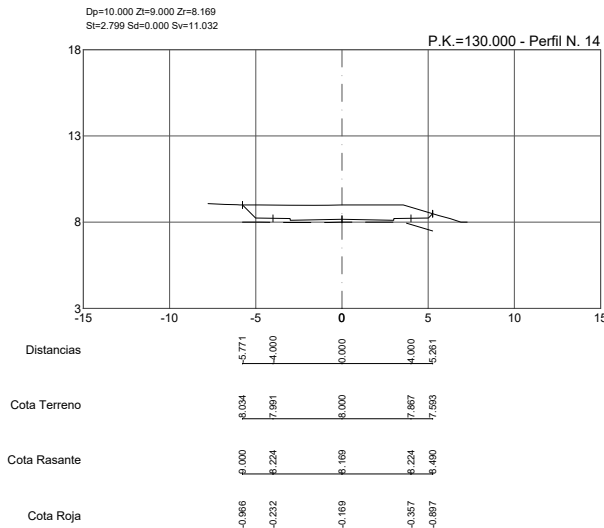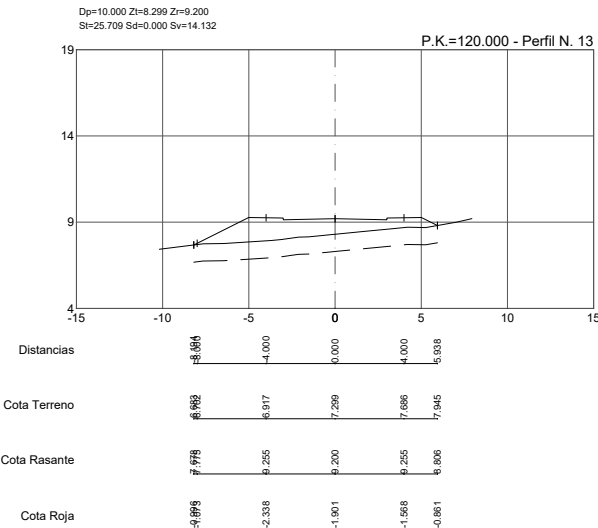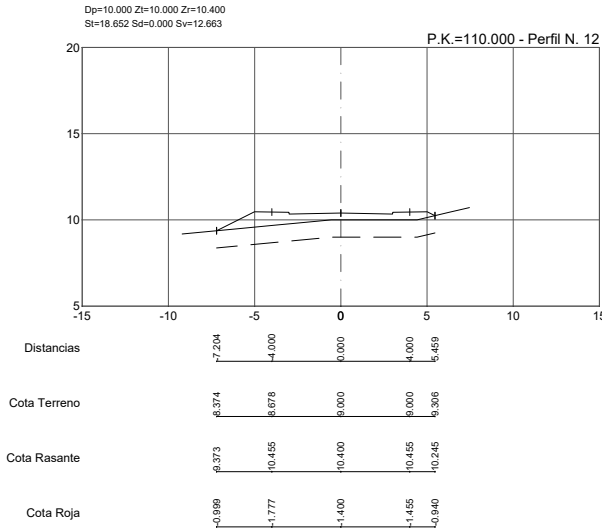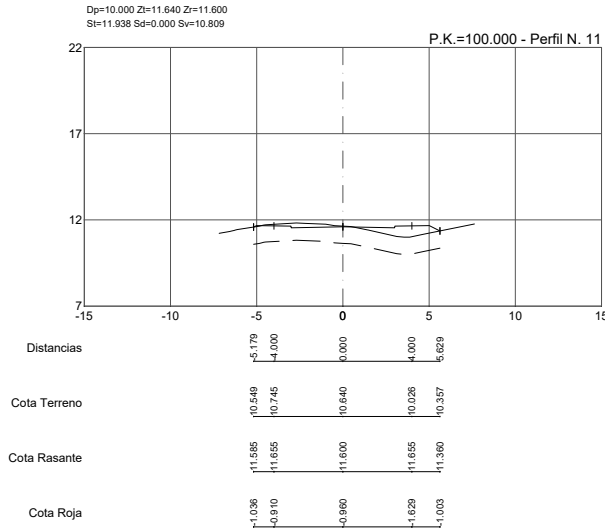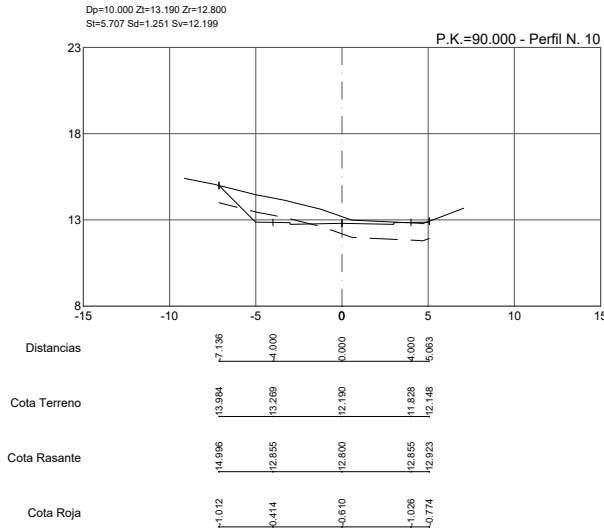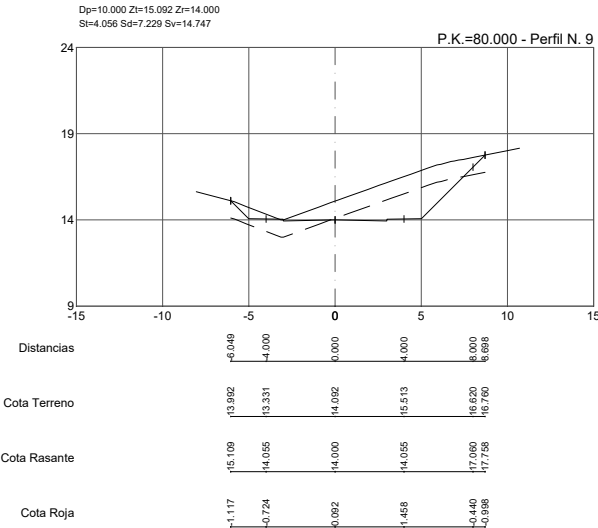

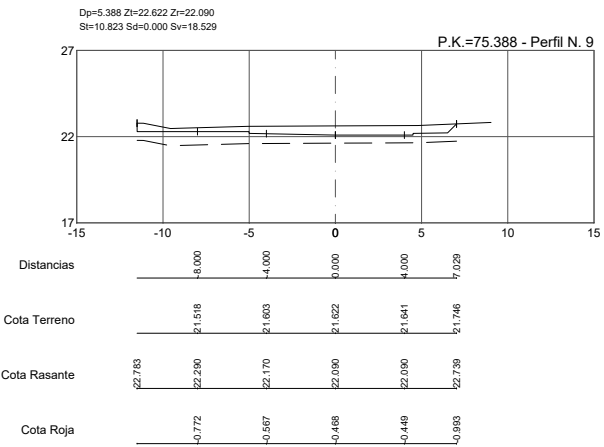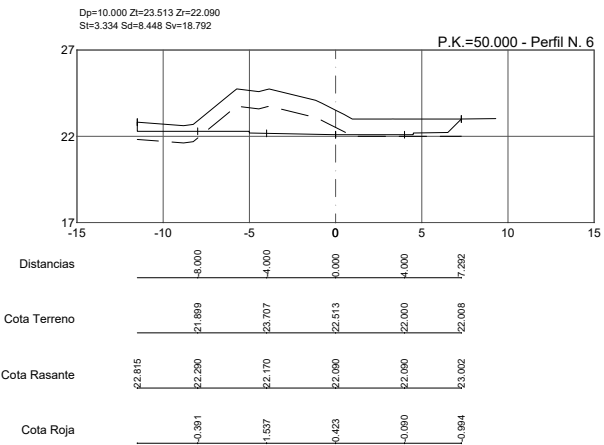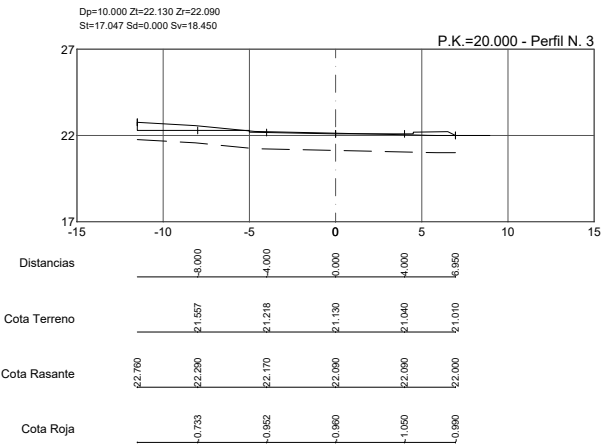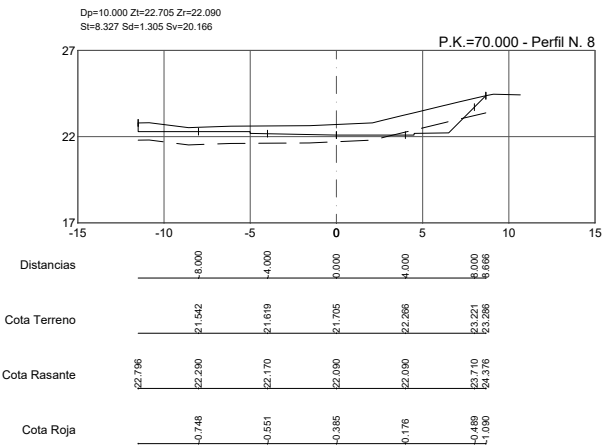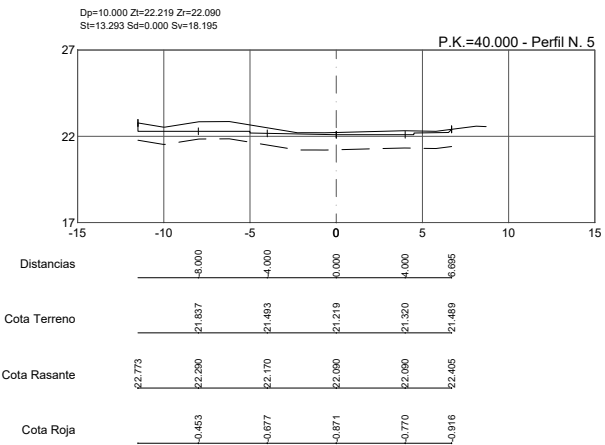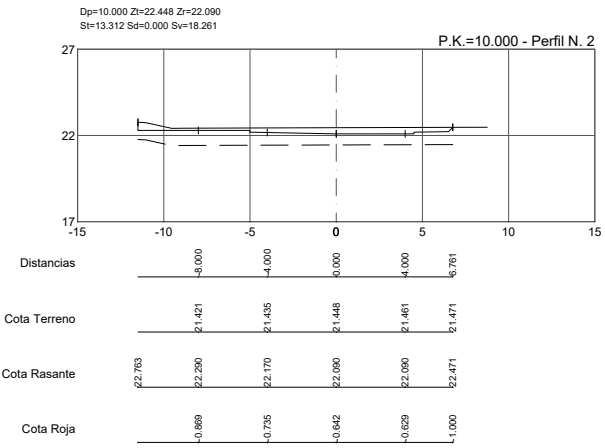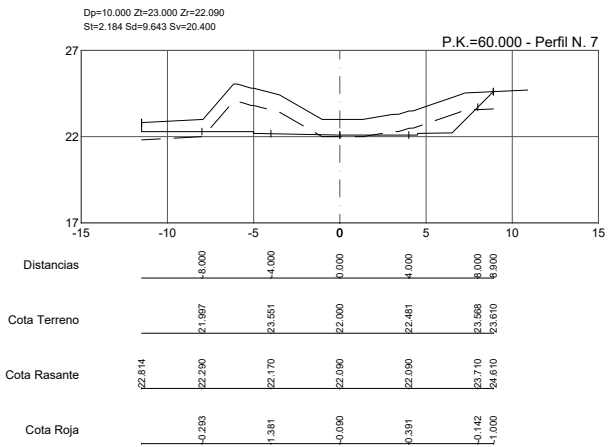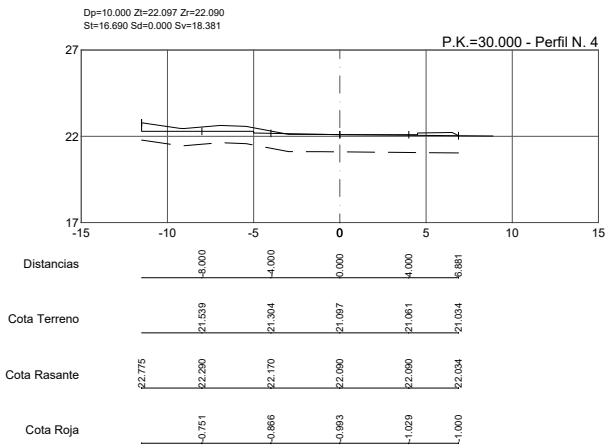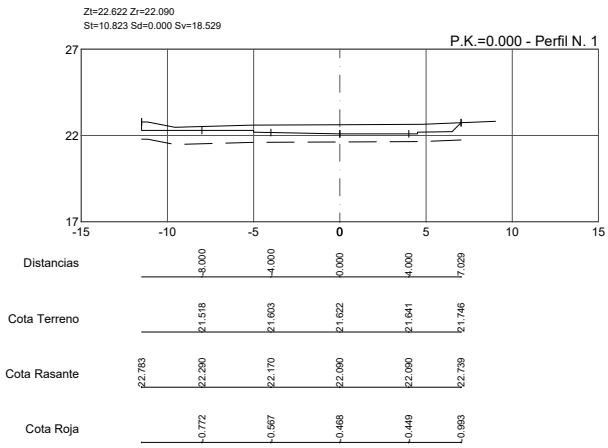

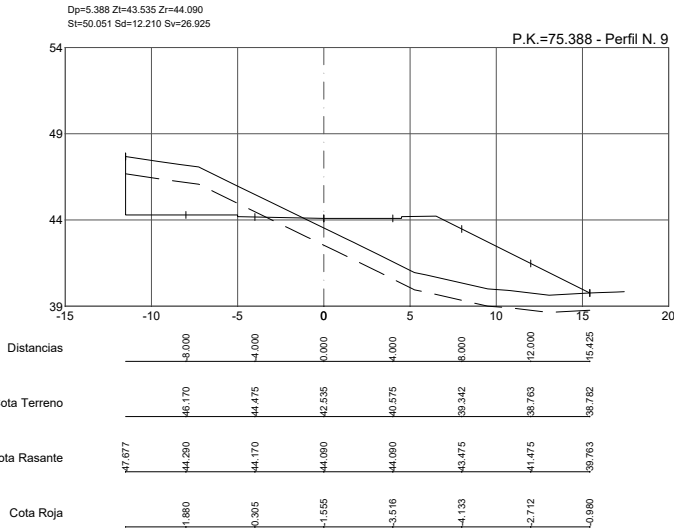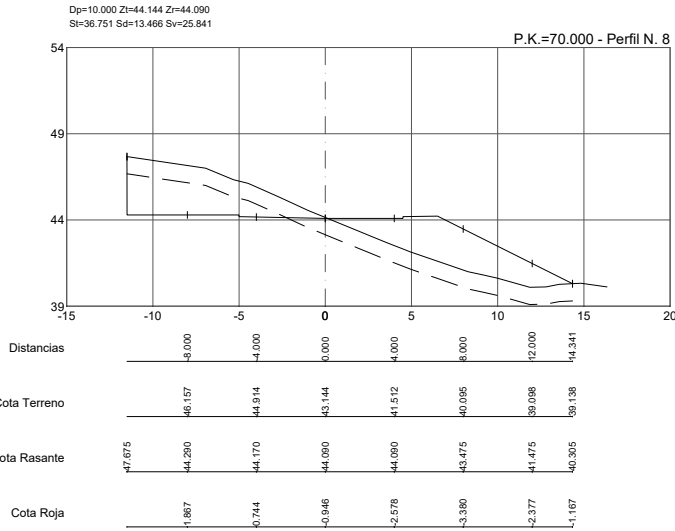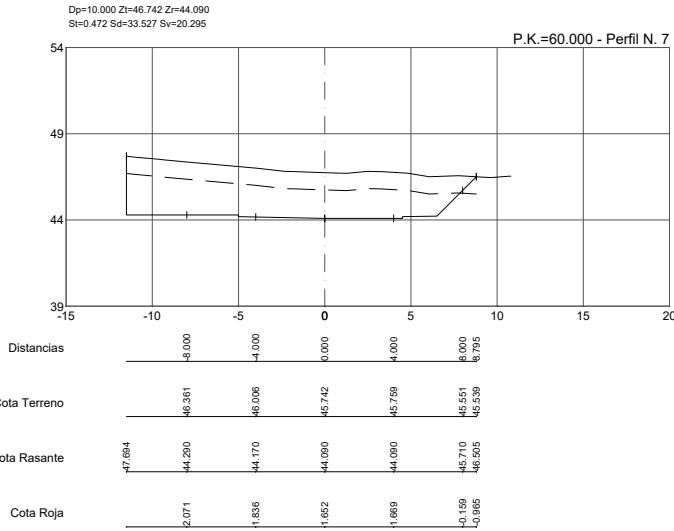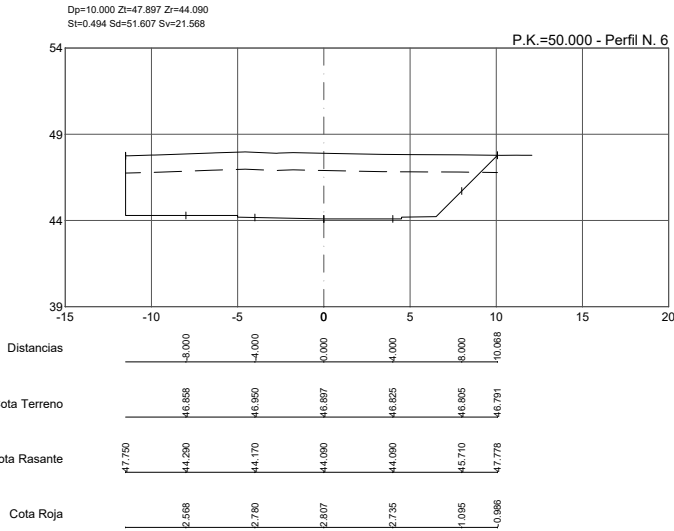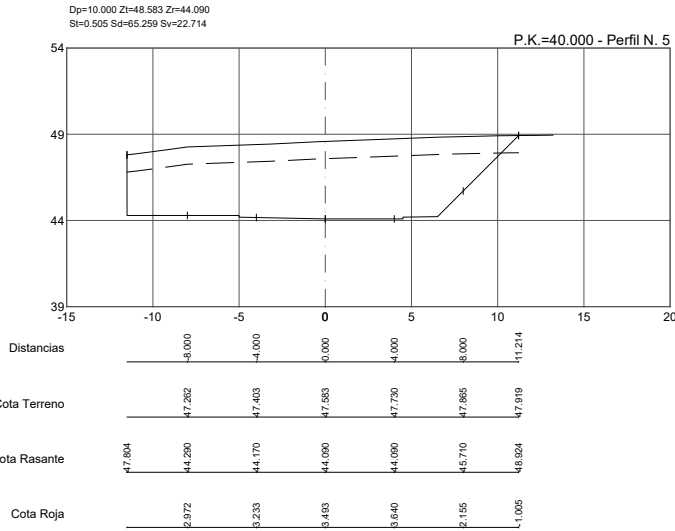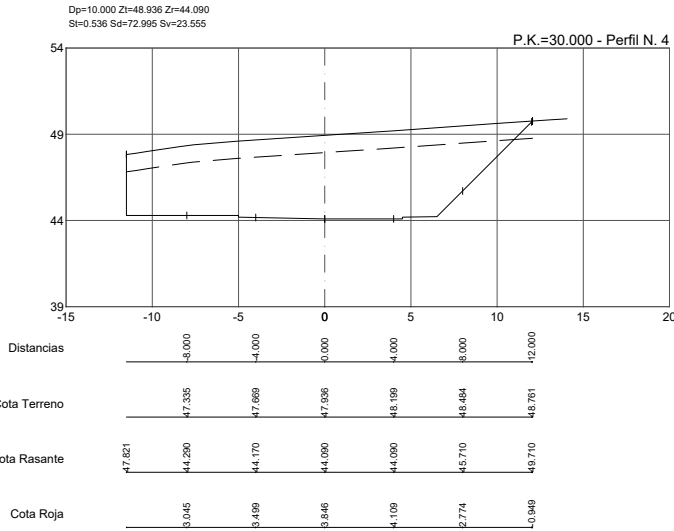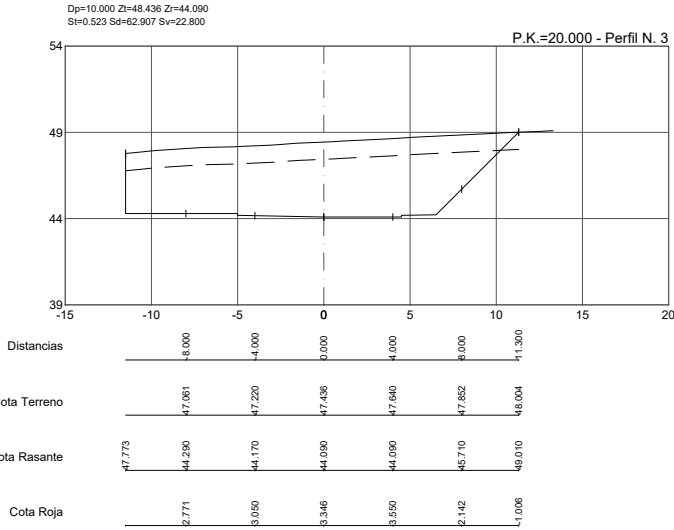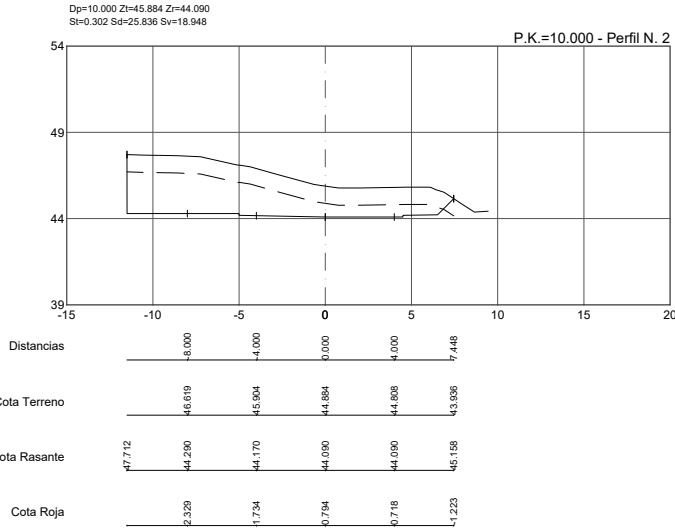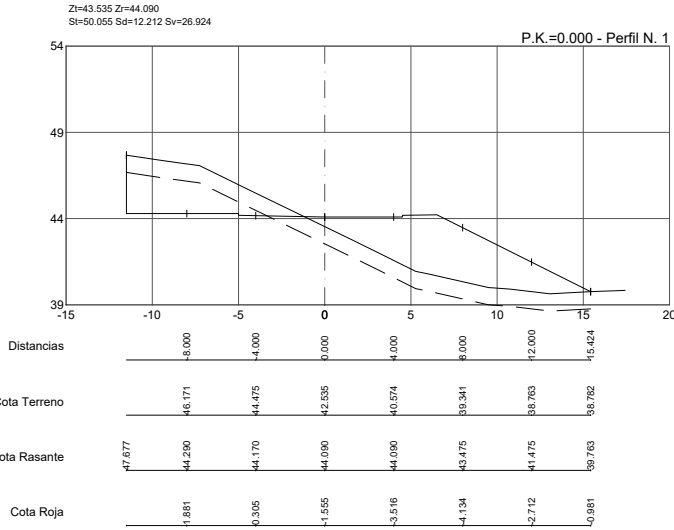

PROYECTO DE URBANIZACIÓN DEL SECTOR SUS-TA-02 'ALBACERRADO'
Tarifa, Cádiz.

RED VIARIA. PERFILES TRANSVERSALES. GLORIETA 2. Hoja 19-19

Proyecto:
METROVACESA S.A.
calle Guzmán, nº 13, Madrid (C.P.28.005), C.I.F. nº A-67.471.344

metrovacesa

DICIEMBRE 2022

V.05

A1: 1:200
A3: 1:400

Escala

Miguel A. Rodríguez
Ingeniero de Edificación y Urbanismo, S.L.P.
calle Virgen de San Juan, 2, 1.º, 2.º, 3.º,100.º

José Ángel
Ingeniero de Edificación y Urbanismo, S.L.P.
calle Virgen de San Juan, 2, 1.º, 2.º, 3.º,100.º

(IA)
FACTORIA




Puede verificar la integridad de este documento consultando la url:

Código Seguro de Validación 8d802f45e4f44b559a2a45219f675a64001




Uri de validación <https://sede.aytotarifa.com/validador>

Metadatos Origen: Origen administración Estado de elaboración: Original





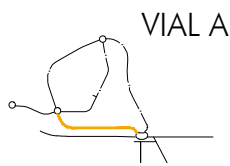




ACERADO	APARC.	CALZADA 2 CARRILES	APARC.	ACERADO
2,00	5,00	6,50	2,00	2,50
18,00				

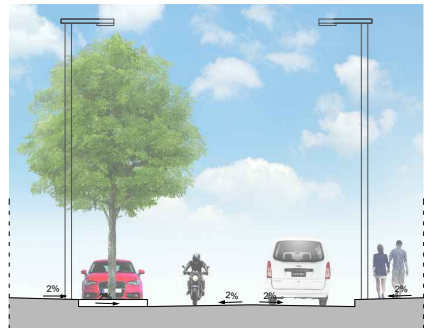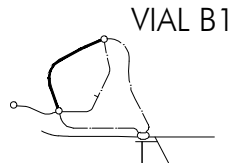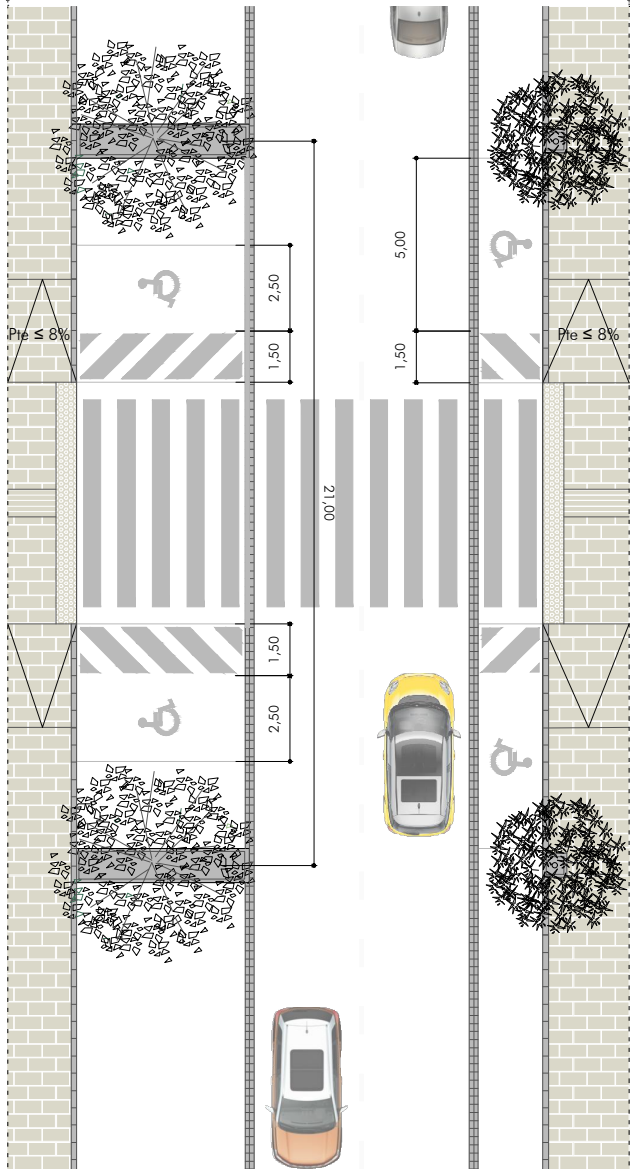




ACERADO	APARC.	CALZADA 2 CARRILES	ACERADO
2,00	2,00	6,00	2,00
12,00			

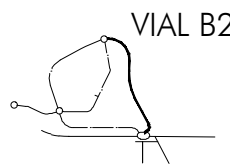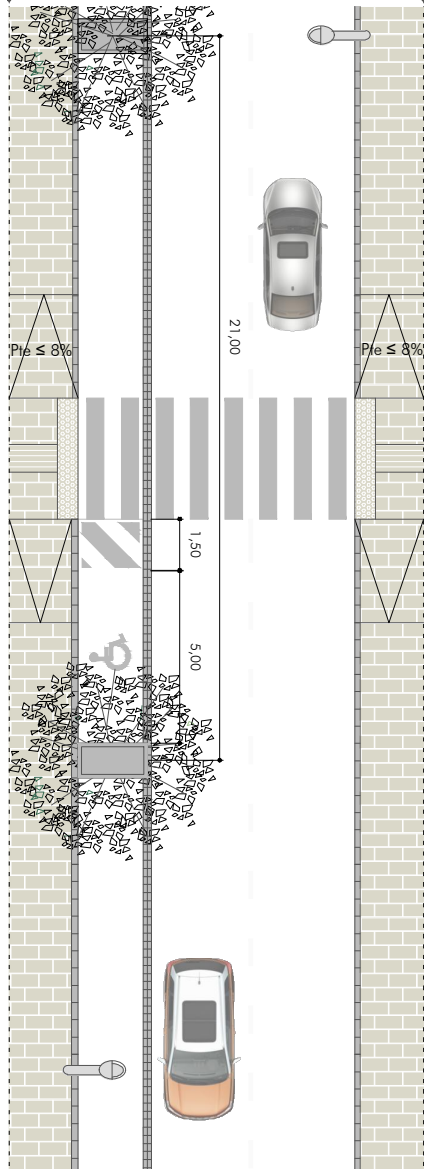


ACERADO	APARC.	CALZADA 1 CARRIL	APARC.	ACERADO
2,00	2,00	4,00	2,00	2,00
12,00				

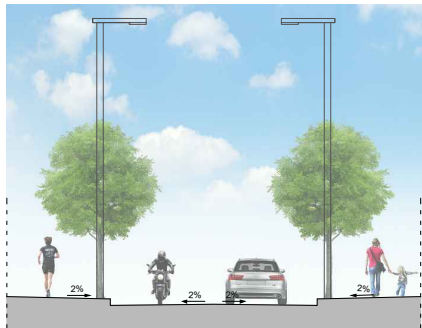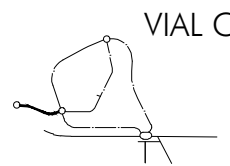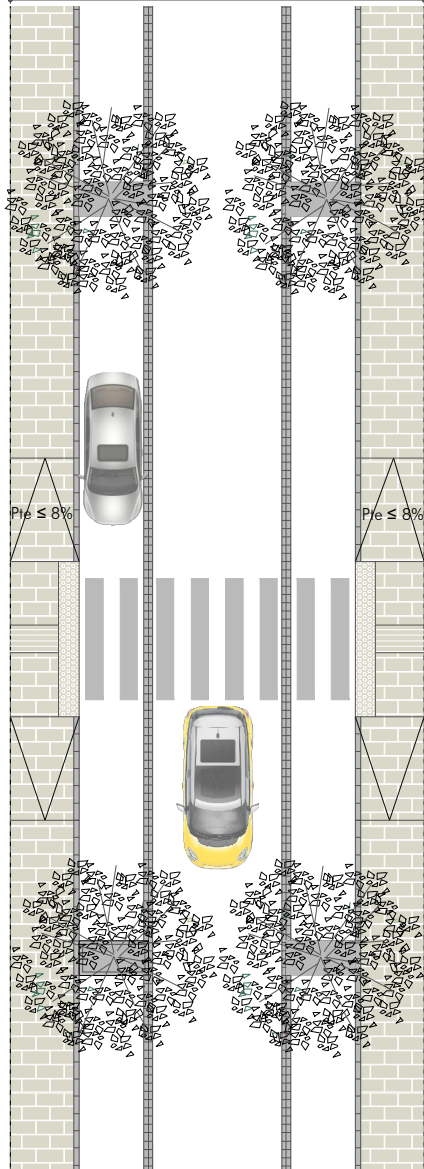

ACERADO	CALZADA 2 CARRILES	ACERADO
2,00	6,00	2,00
10,00		

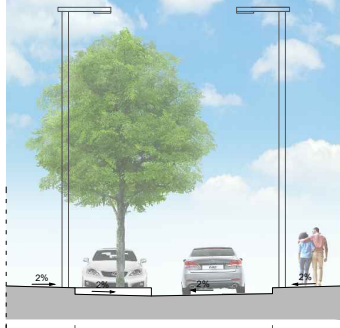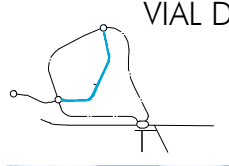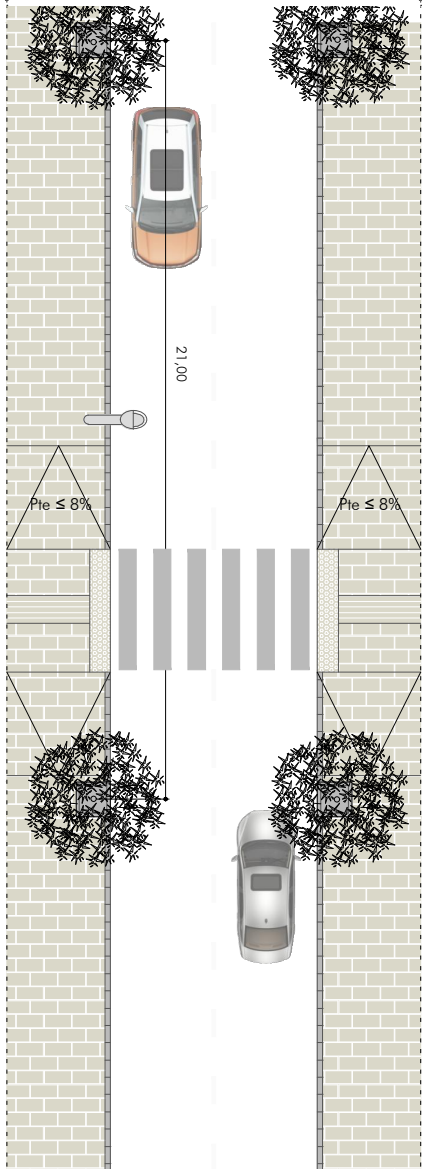

ACERADO	APARC.	CALZADA 1 CARRIL	ACERADO
2,00	2,20	3,50	2,00
9,70			

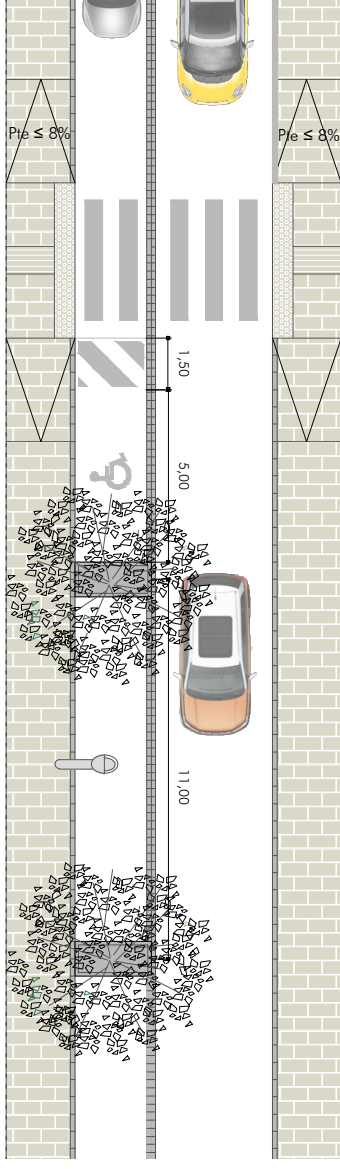

PROYECTO DE URBANIZACIÓN DEL SECTOR SUS-TA-02 "ALBACERRADO"
Tarifa, Cádiz.

DETALLES DE VIARIO. SECCIONES TIPO

Proyecto:
METROVACESA S.A.
calle Quinteros, nº 13, Madrid (C.P. 28.003). C.I.F. nº A-07.471.264

metrovacesa

JULIO 2023

V.06

A3 1:100
A3 1:200

Escoba

Factoria
Factoria de Producción y Distribución, S.L.P.
calle Virgen de la Salud, nº 1, 29011, Málaga

Firma 1 de 1

SECRETARIO GENERAL
ACCIDENTAL.- DILIGENCIA.-
Aprobado por Decreto de la
Alcaldía de fecha 08.05.2026.

10/07/2026

Francisco Javier Ochoa Caro


Puede verificar la integridad de este documento consultando la url:

Código Seguro de Validación 8d802f45e4f44b559a2a45219f675a64001

Uri de validación <https://sede.aytotarifa.com/validador>

Metadatos Origen: Origen administración Estado de elaboración: Original



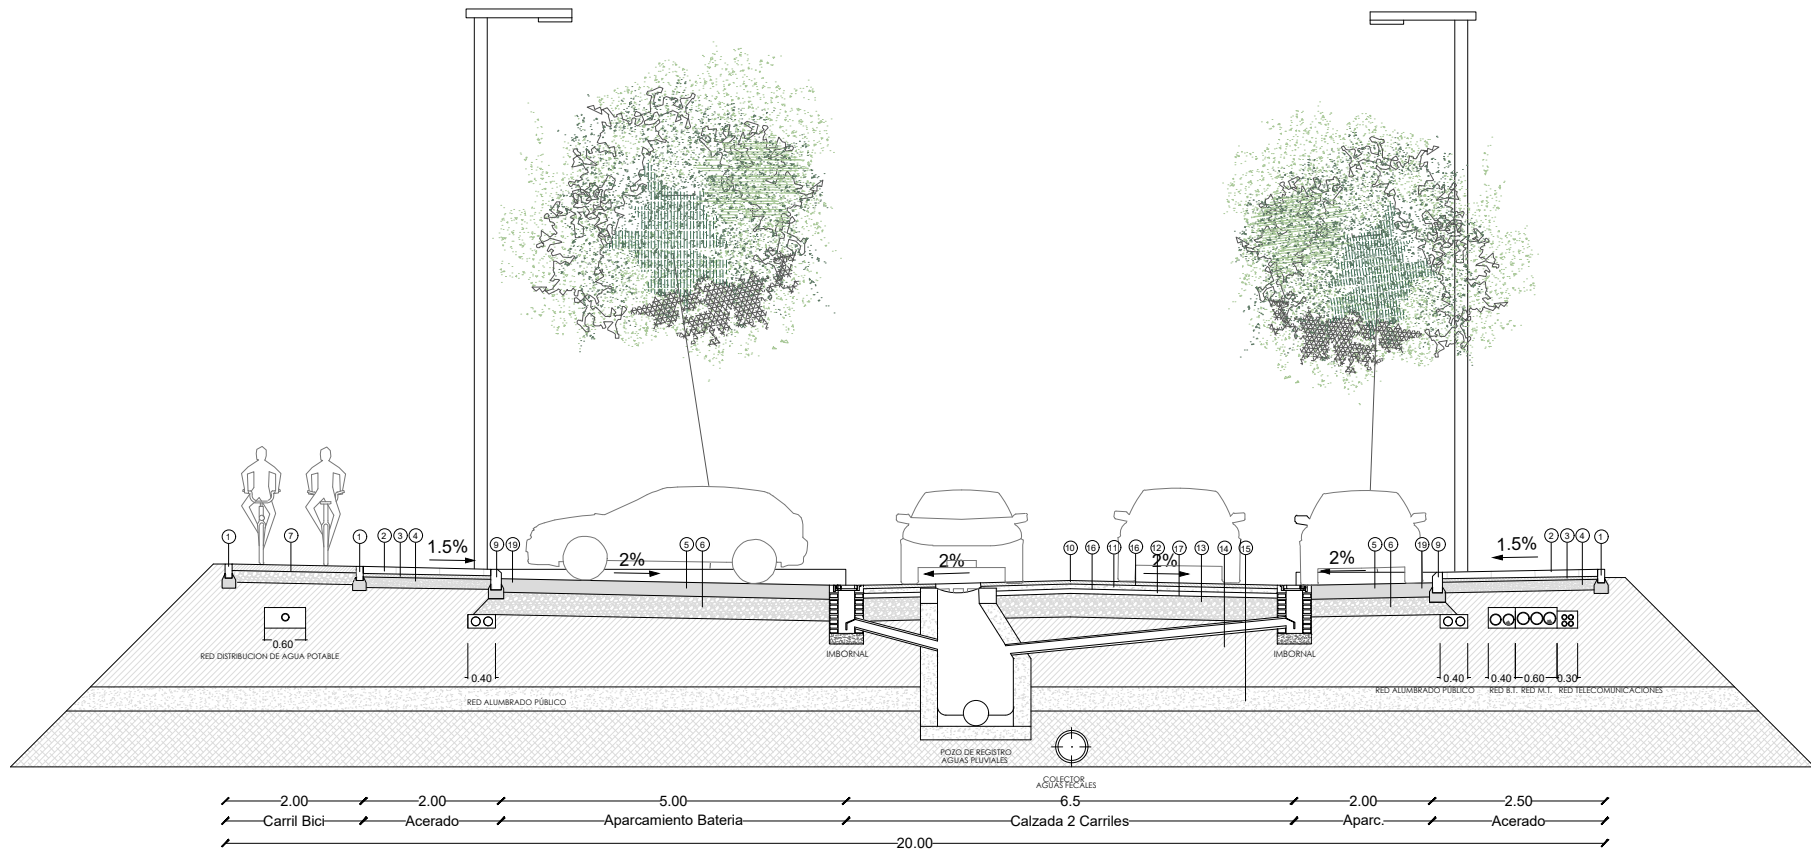

- 1 ENCINTADO PERIMETRAL, DE HORMIGÓN H-40 DE DIMENSIONES 10 x 20x 100 cm

2 ADOQUÍN de HORMIGON Dimensiones 60 x 40 x 7 cm.

3 CAPA DE ARENA, e= 4 cm

4 SOLERA DE HORMIGON e= 15 cms. armado mallazo de 15x15x6 mm.

5 PAVIMENTO de HORMIGON HF-3.5, e=20 cm, ME 15x15 A Ø6 - 6 B 500 T. Colocación de pasadores en zonas de juntas. Ejecución de junta longitudinal central. Ejecución de juntas de contracción y dilatación transversales.

6 BASE GRANULAR DE APARCAMIENTO e=25cm. ZAHORRA ARTIFICIAL

7 Carril Bici en acera. Base de zahorra artificial (20cm), capa MBN AC22 BIN S e=6cm, capa MBN AC16 SURF S e=5cm, tratamiento bicomponente con base de Slurry con arido silicio extendido en dos capas y pintura acrílica de protección. Color según normativa.

8 ZAHORRA ARTIFICIAL COMPACTADA, DE e=15cm
- 9 BORDILLO DE GRANITO DE DIMENSIONES 15 x 30 x 100 cm

10 MEZCLA BITUMINOSA en CALIENTE TIPO AC-16-Surf-S e=5 cm

11 MEZCLA BITUMINOSA en CALIENTE TIPO AC-22-Bin-S e=6 cm

12 MEZCLA BITUMINOSA en CALIENTE TIPO AC-32-Base-G e=7 cm

13 BASE GRANULAR e=25cm. TIPO ZA 25 ZAHORRA ARTIFICIAL

14 FORMACIÓN DE EXPLANADA. CATEGORÍA MEDIA. SUELO SELECCIONADO "4" EN DOS CAPAS DE e=30+30 cm (Según PG3)

15 CAPA DE SUELO ADECUADO CBR=>10. ESPESOR VARIABLE >= 25cm SEGÚN LA COTA DE LA RASANTE DEL VIAL. TONGADAS DE 25 CM.

16 RIEGO DE ADHERENCIA CON EMULSIÓN ASFÁLTICA ECR-1. DOSIFICACIÓN 1 Kg/m2
- 17 RIEGO DE IMPRIMACIÓN CON EMULSIÓN ASFÁLTICA EAL-1. DOSIFICACIÓN 1 Kg/m2

18 ZAHORRA ARTIFICIAL COMPACTADA, DE e=30cm


19 CORRIENTE PREFABRICADA DE HORMIGÓN 6 x 20 x 40 cm

20 RELLENO CON TIERRA VEGETAL


21 REJILLA DE ALCORQUE DE HIERRO GALVANIZADO 3X3X2 cm

NOTA: LA BASE DE LA EXPLANADA SERÁ SIEMPRE AL MENOS UN METRO POR DEBAJO DE LA COTA DEL TERRENO, EL ESPESOR DE LA CAPA DE SUELO ADECUADO VARIARÁ PARA LLEGAR A LA COTA DE LA RASANTE DEL VIAL.


DETALLE_TIPO
ESCALA 1:10

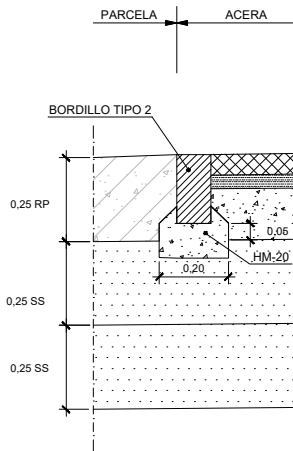


DETALLE_TIPO
ESCALA 1:10

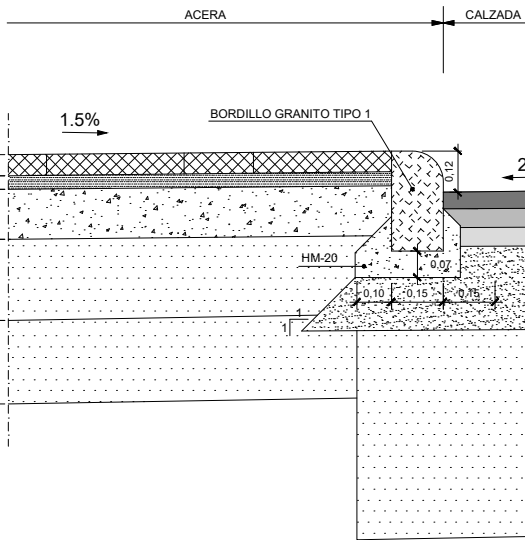

DETALLE_TIPO
ESCALA 1:10

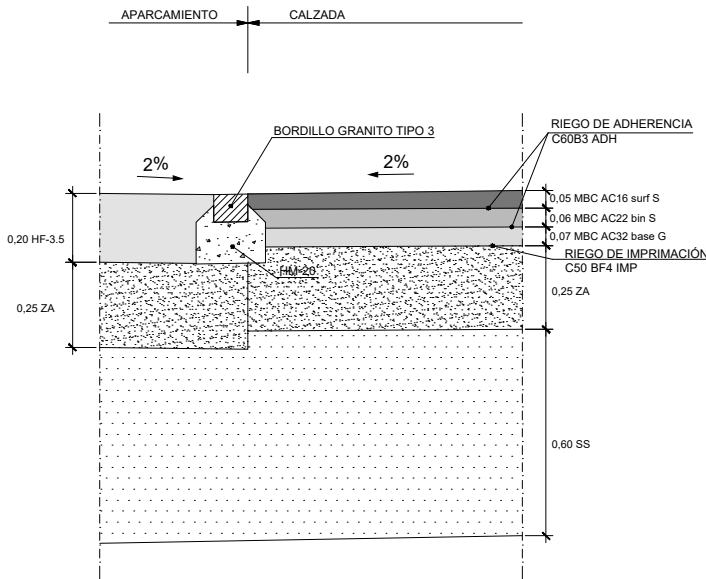

DETALLE BORDILLOS
ESCALA 1:10

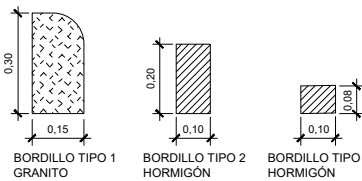

MBC MEZCLA BITUMINOSA EN CALIENTE
ZA ZAHORRA ARTIFICIAL
SS SUELO SELECCIONADO
LS LOSA PREFABRICADA DE HORMIGÓN DE 60X40X7 cm
CA CAPA DE ARENA
HM HORMIGÓN EN MASA
HF HORMIGÓN DE FIRME
RP RELLENO CON MATERIAL PROCEDENTE DE PRÉSTAMOS

PROYECTO DE URBANIZACIÓN DEL SECTOR SUS-TA-02 "ALBACERRADO"
Tarifa, Cádiz.

SECCIÓN CONSTRUCTIVA

Proyecto:
METROVACESA S.A.
calle Quinteros, nº 13, Madrid (C.P.28.003), C.I.F. nº A-87.471.284

metrovacesa

JULIO 2023

Escoba

V.07

A1:1:30

Factoría de Producción y Distribución, S.L.P.
calle Reguera de Piedad 170, Barrio 2, 17010, San Juan de los Rios, Huelva

(IA)
FACTORIA

Puede verificar la integridad de este documento consultando la url:

Código Seguro de Validación 8d802f45e4f44b559a2a45219f675a64001

Uri de validación https://sede.aytotarifa.com/validador

Metadatos Origen: Origen administración Estado de elaboración: Original

