


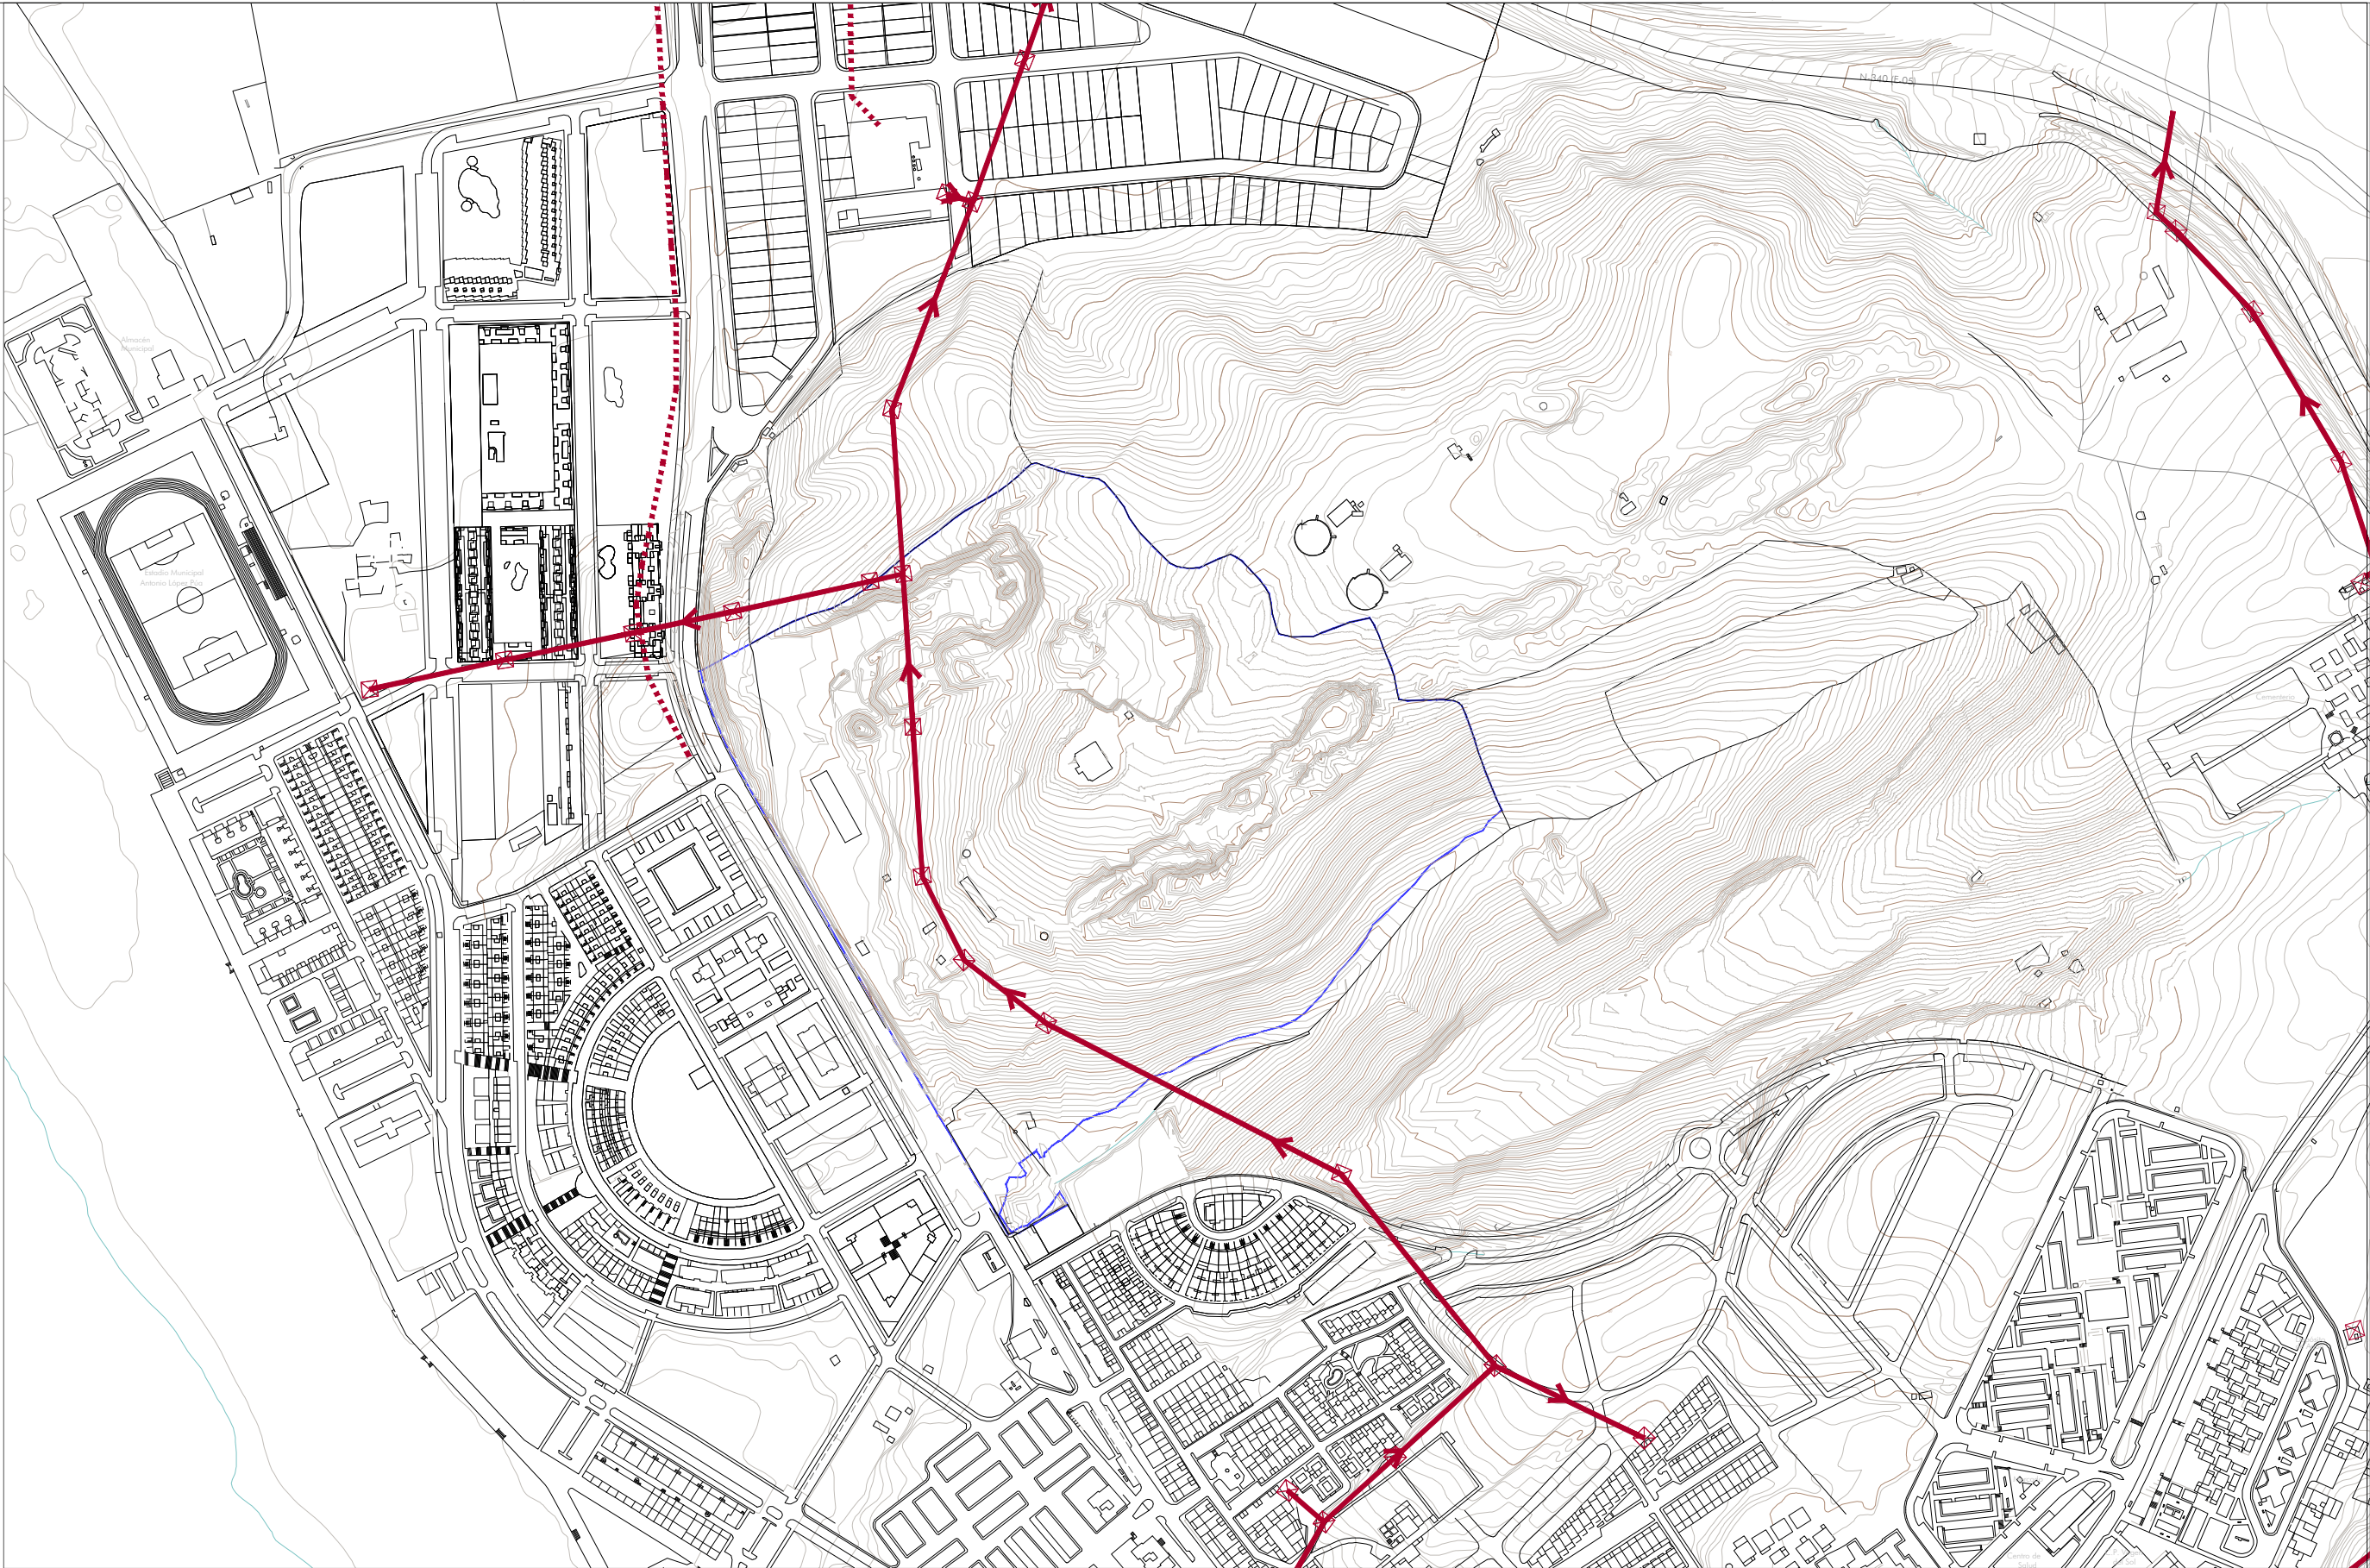

SUBSTACIÓN

LÍNEA AÉREA 15KV

LÍNEA SUBTERRÁNEA 15KV

C.T. INTERIOR C.S.E.

POSTE ELÉCTRICO

PROYECTO DE URBANIZACIÓN DEL SECTOR SUS-TA-02 "ALBACERRADO"

Tarifa, Cádiz.

JULIO 2023

I.04

INFORMACIÓN, SERVICIOS EXISTENTES, ELECTRICIDAD

Escala

AS 1:4.000

A1 1:2.000

Proyecto:

METROVACESA S.A.

Calle Quinteras, nº 13, Madrid (C.P. 28.003), C.I.F. nº A-87.471.284

metrovacesa

Firma 1 de 1

Francisco Javier Ochoa Caro

SECRETARIO GENERAL ACCIDENTAL.- DILIGENCIA.- Aprobado por Decreto de la Alcaldía de fecha 08.05.2026.

10/07/2026



Firma 1 de 1

Francisco Javier
Ochoa Caro

10/07/2026

SECRETARIO
GENERAL
ACCIDENTAL.-
DILIGENCIA.-
Aprobado por
Decreto de la
Alcaldía de fecha
08.05.2026.



Pavimentos
Losa bicapa de hormigón (60x40)
Adoquín portugués
Pavimento aparcamiento. Solera de hormigón
Pavimento elástico juego de niños
Albero compactado
Plataforma de madera

Praderías
Pradera estacional
Pradera de cespitosas
Pradera natural

PROYECTO DE URBANIZACIÓN DEL SECTOR SUS-TA-02 'ALBACERRADO'


PLANTA GENERAL ORTOFOTO

metrovacesa

metrovacesa

JULIO 2023

ET 1:2000




















Firma 1 de 1

Francisco Javier Ochoa Caro

SECRETARIO GENERAL ACCIDENTAL.- DILIGENCIA.- Aprobado por Decreto de la Alcaldía de fecha 08.05.2026.

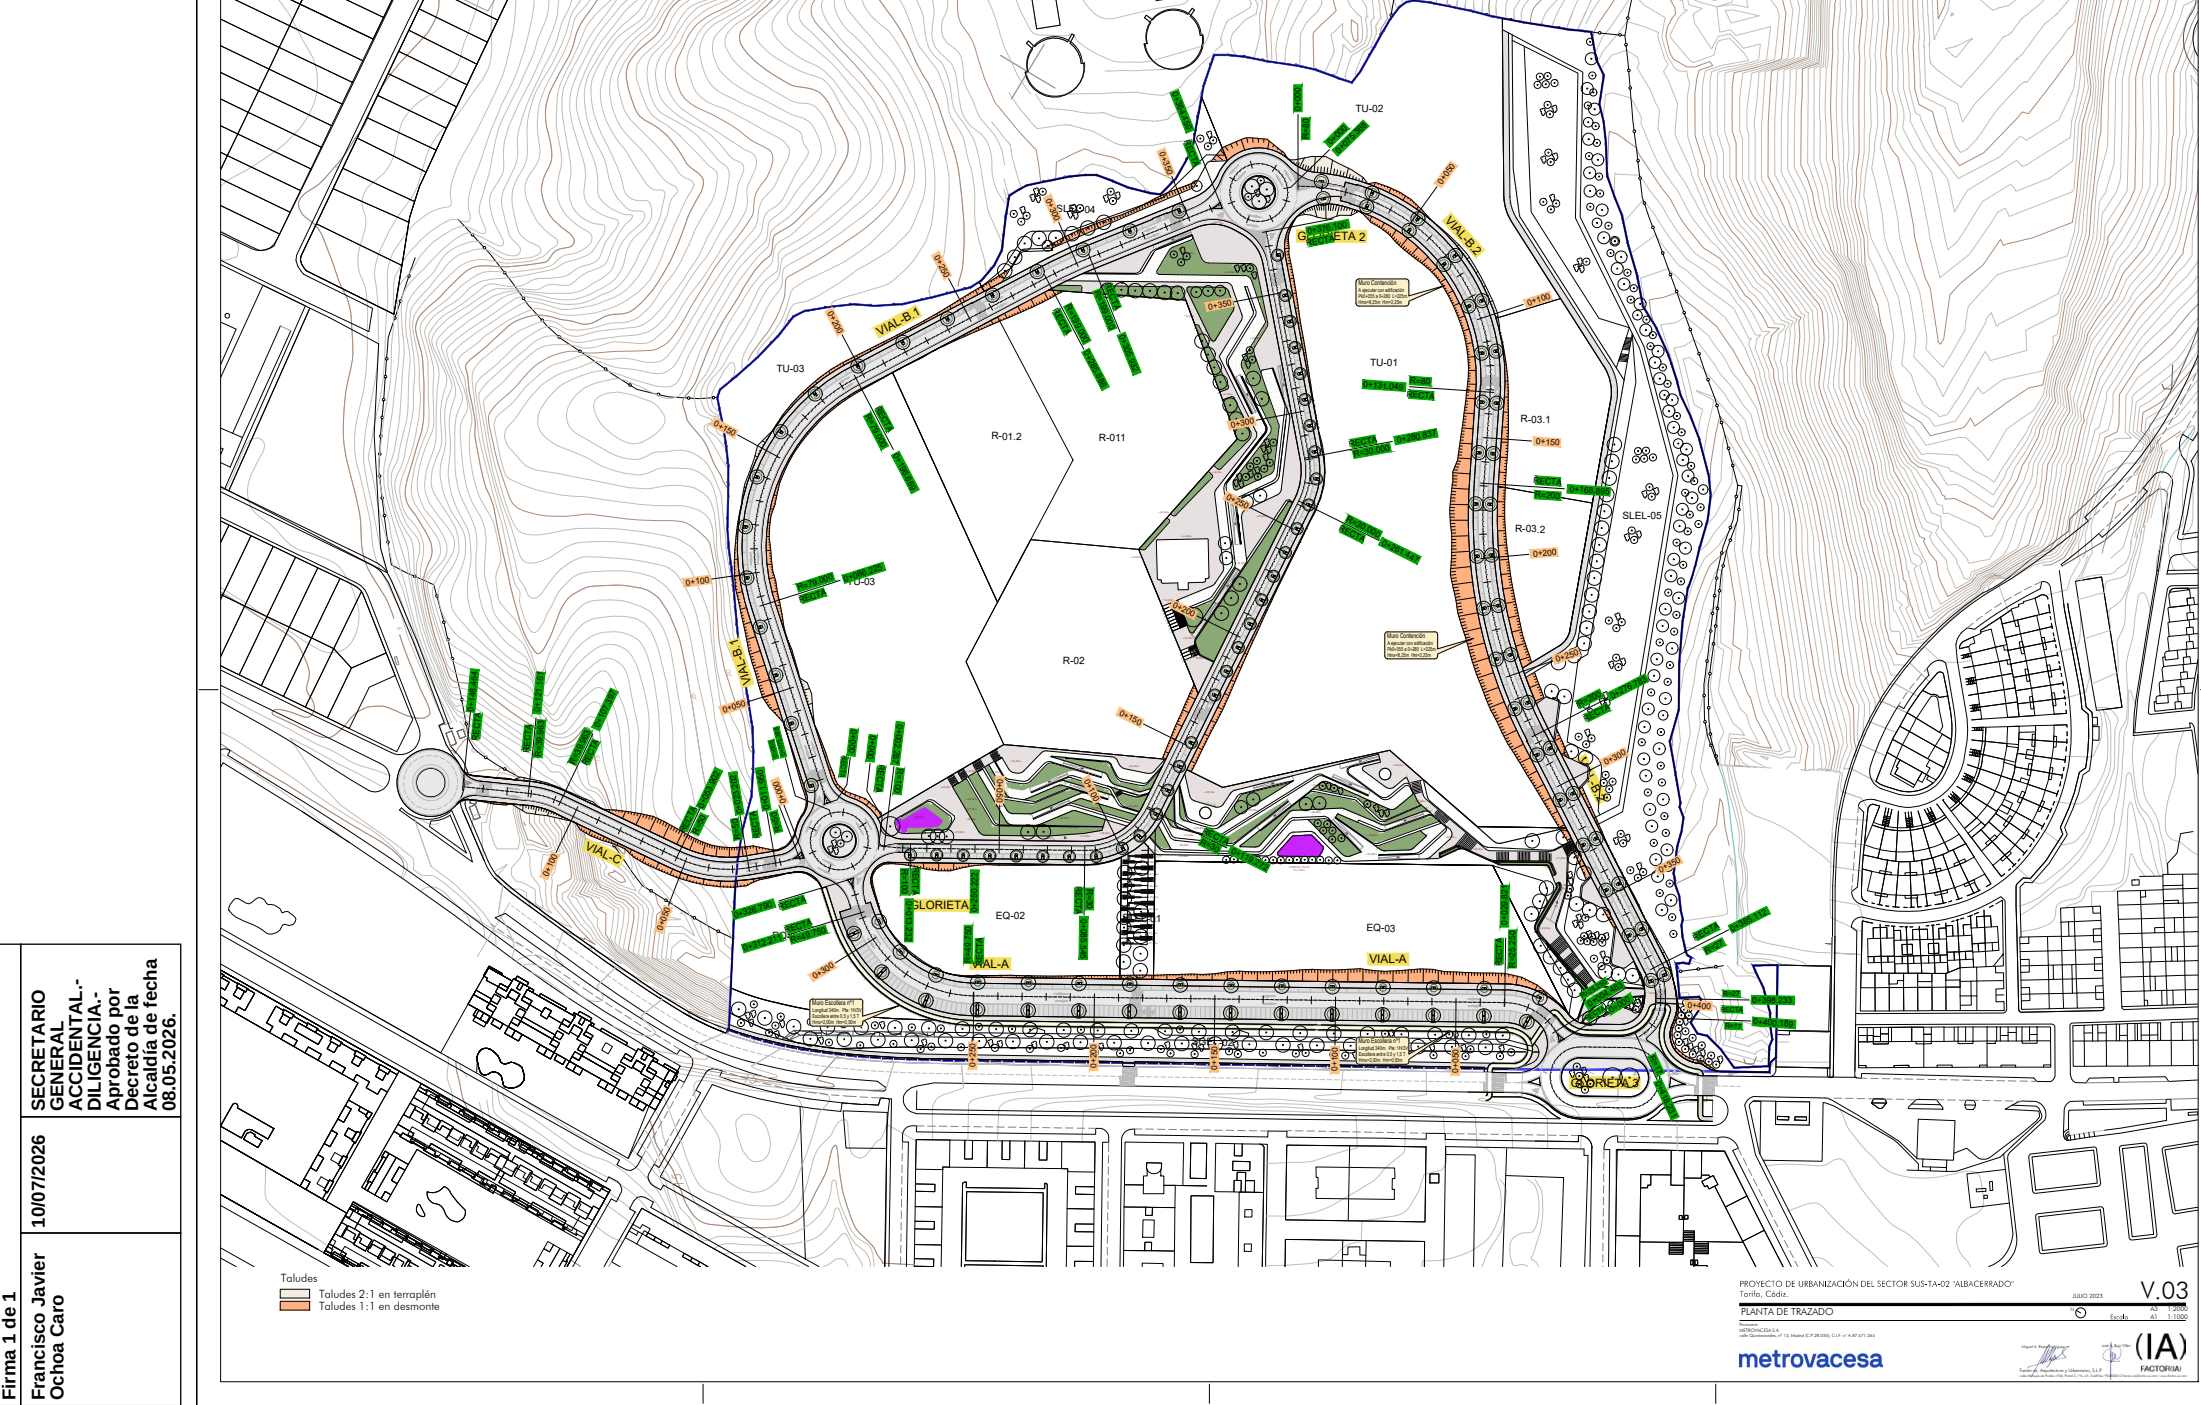




Puede verificar la integridad de este documento consultando la url:

Código Seguro de Validación 8d802f45e4f44b559a2a45219f675a64001

Uri de validación <https://sede.aytotarifa.com/validador>

Metadatos Origen: Origen administración Estado de elaboración: Original

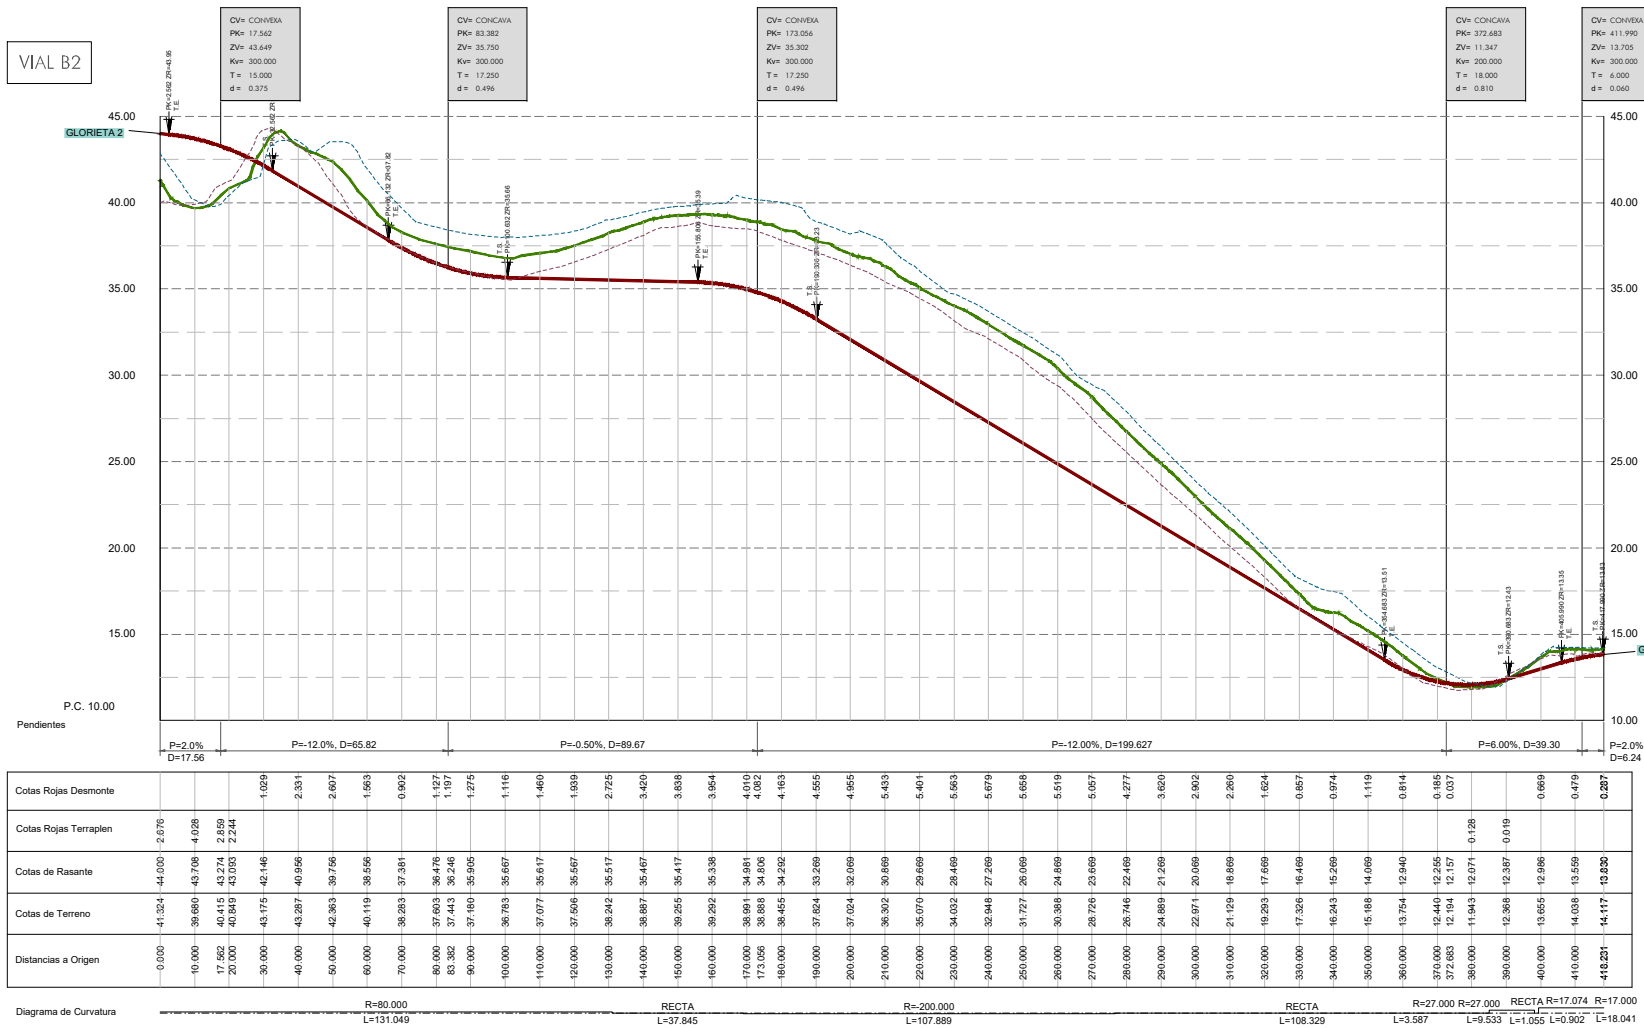

GLORIETA 2

Pendientes

Cotas Rojas Desmonte

Cotas Rojas Terraplen

Cotas de Rasante

Cotas de Terreno

Distancias a Origen

Diagrama de Curvatura

RASANTE
TERRENOTERRENO DERECHA
TERRENO IZQUIERDA

PROYECTO DE URBANIZACIÓN DEL SECTOR SUS-TA-02 "ALBACERRADO"

Tarifa, Cádiz.

JULIO 2023

RED VIARIA. PERFILES LONGITUDINALES. EJE B2 y GLORIETA Nº2. Hoja 2-3

Prestado:
METROVACESA S.A.
calle Quintanilla, nº 13, Madrid (C.P. 28.003). C.I.F. nº A-87.471.284

metrovacesa





V.04

A1: H.10000 V.200

Escala: A3: H.20000 V.400

(IA)



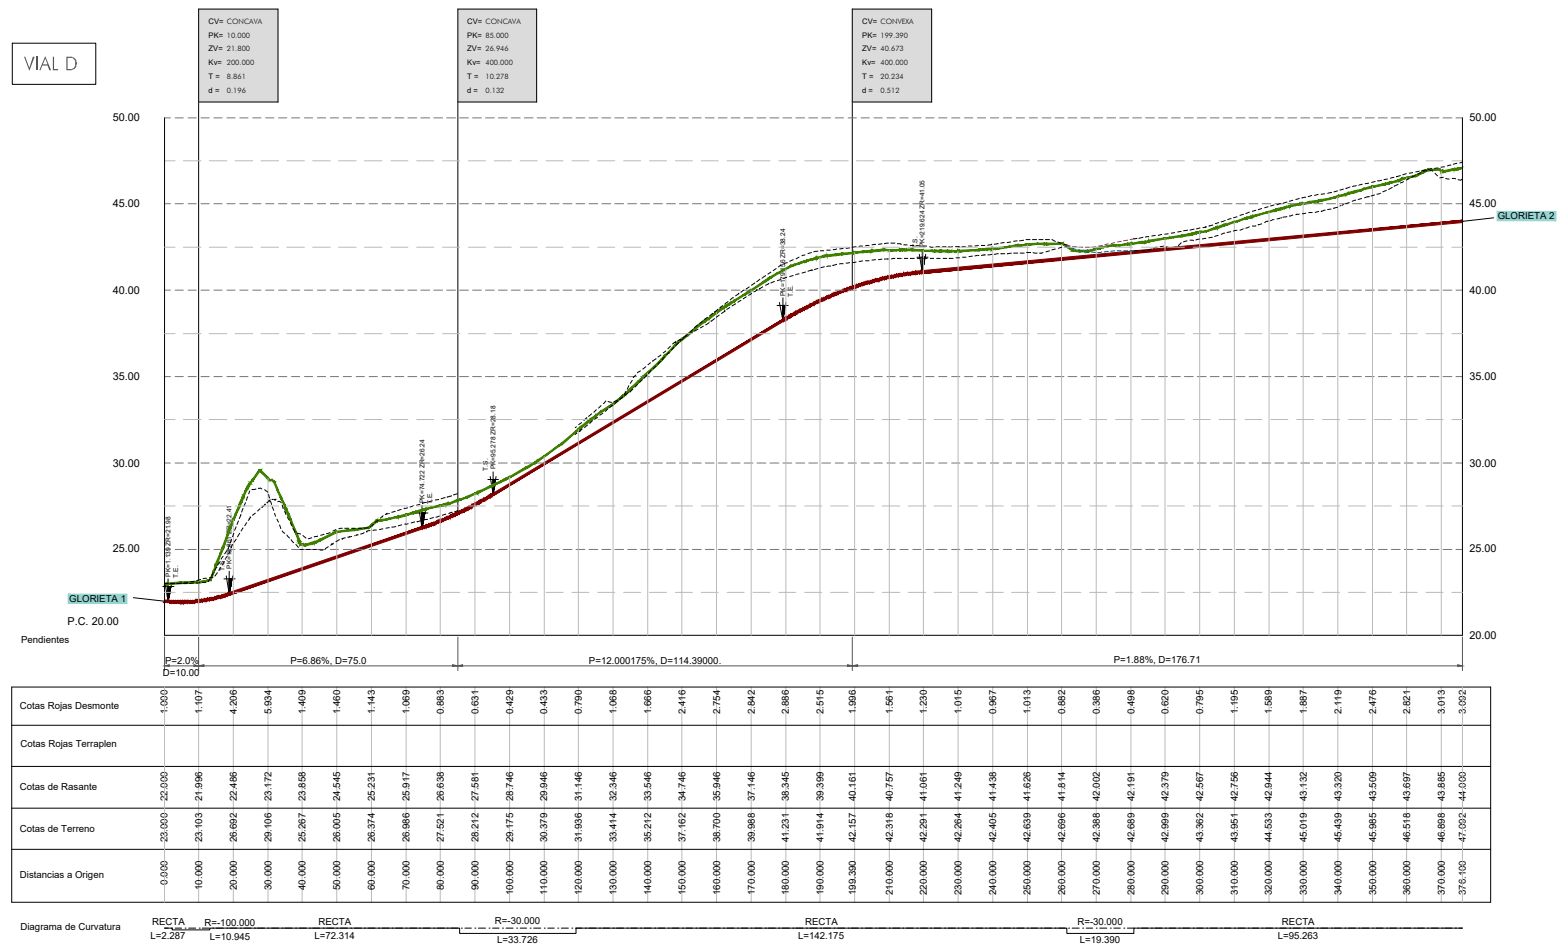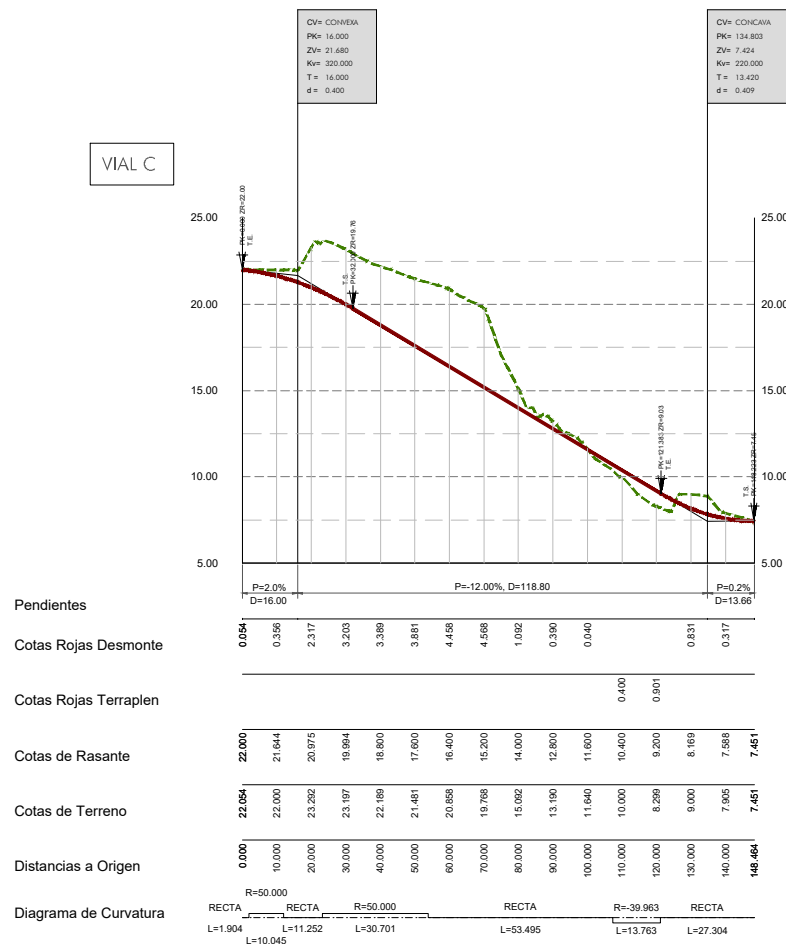

 RASANTE
 TERRENO DERECHA
 TERRENO
 TERRENO IZQUIERDA

PROYECTO DE URBANIZACIÓN DEL SECTOR SUS-TA-02 "ALBACERRADO
Tarifa, Cádiz.

RED VIARIA. PERFILES LONGITUDINALES. EJE C y D. Hoja 3-3

Promueve:
METROVACESA S.A.
calle Quintanavides, nº 13, Madrid (C.P.28.050); C.I.F. nº A-87.471.264

metrovacesa

Miguel A. Rojas Rodríguez José A. Rojas Villón

Factoría, Arquitectura y Urbanismo, S.L.P. (IA)

coile Miras de Pardo, 226, Portal 2, 176, ed. 2, 46100 950 036 123 factoria@factoria.es / www.factoria.es

V.04

	A1	H:1000	V:20
Escola	A3	H:2000	V:40

JULIO 2023









Puede verificar la integridad de este documento consultando la url:

Código Seguro de Validación	8d802f45e4f44b559a2a45219f675a64001
-----------------------------	-------------------------------------

Url de validación	https://sede.aytotarifa.com/validador
-------------------	---

Metadatos	Origen: Origen administración	Estado de elaboración: Original
-----------	-------------------------------	---------------------------------



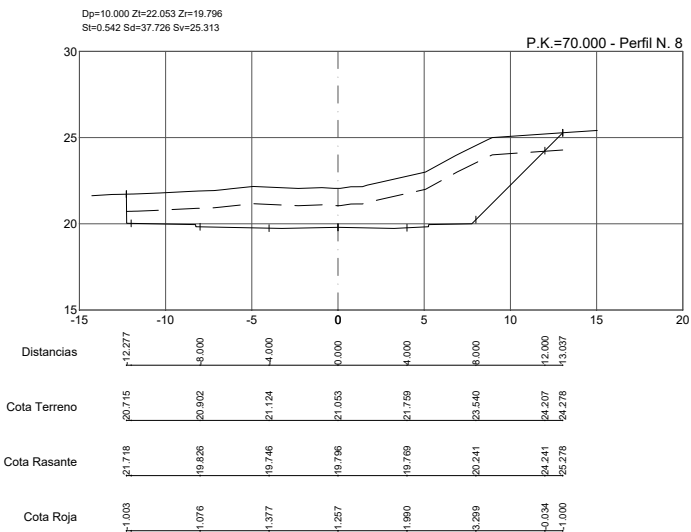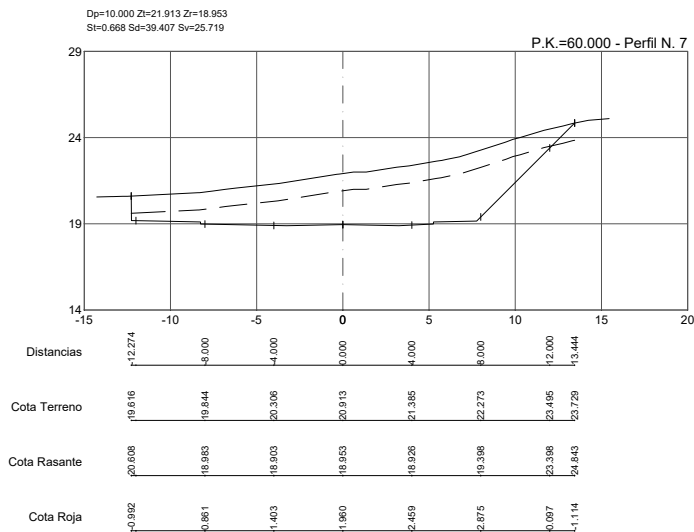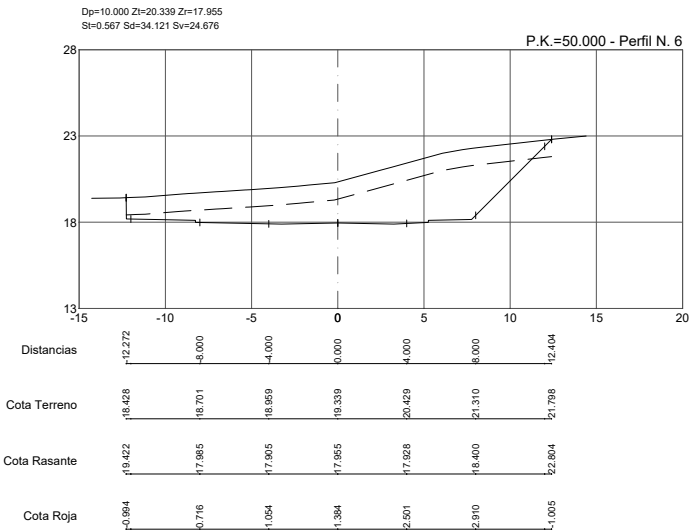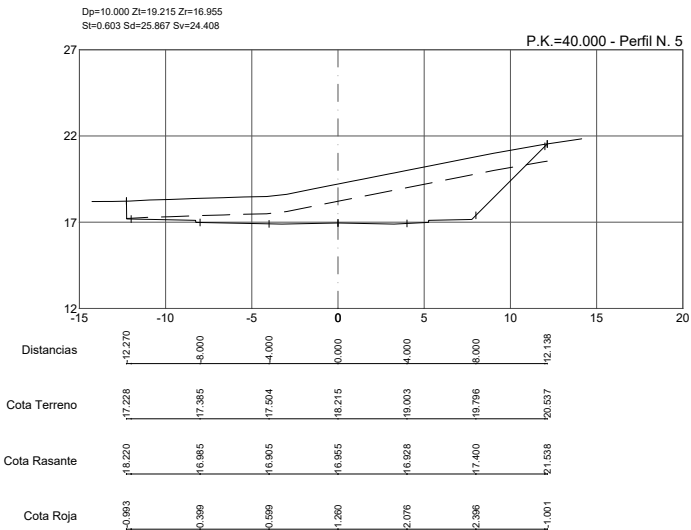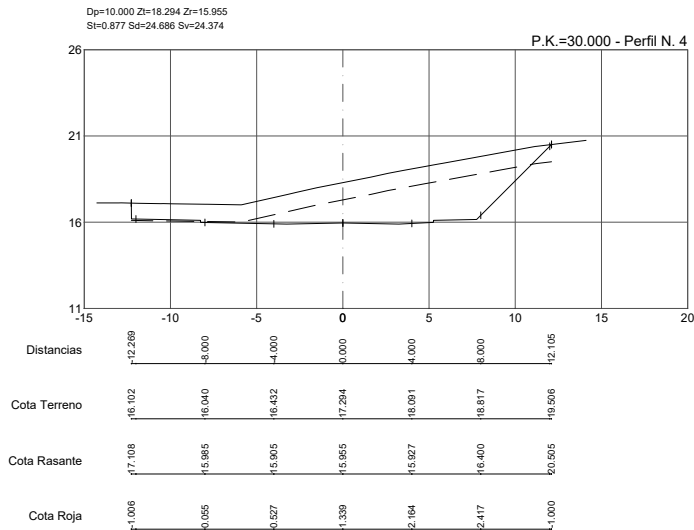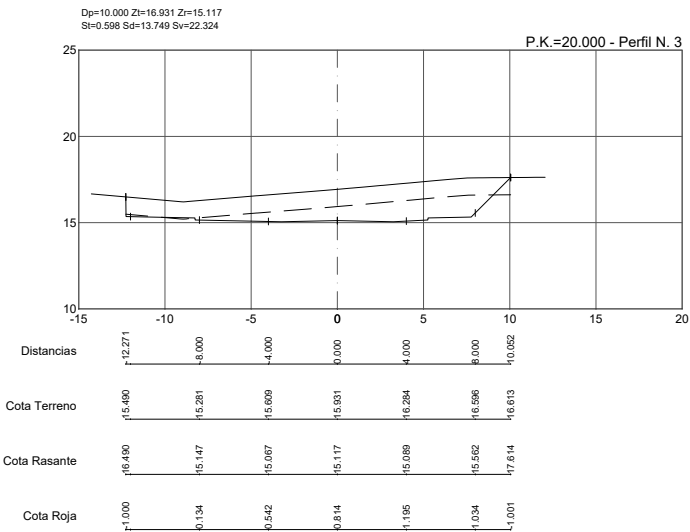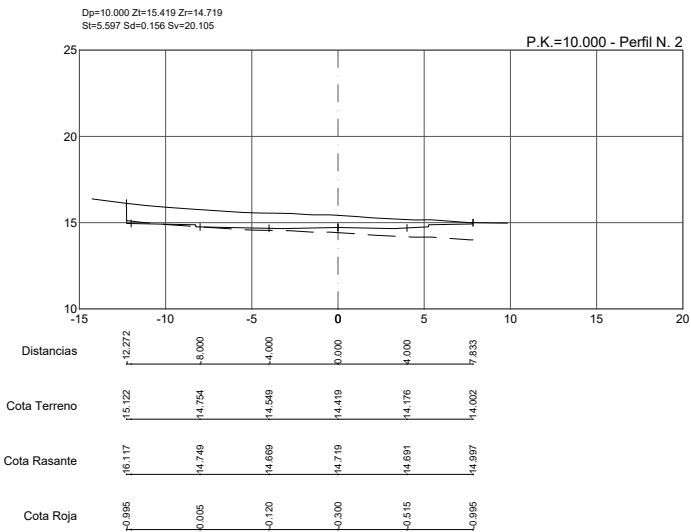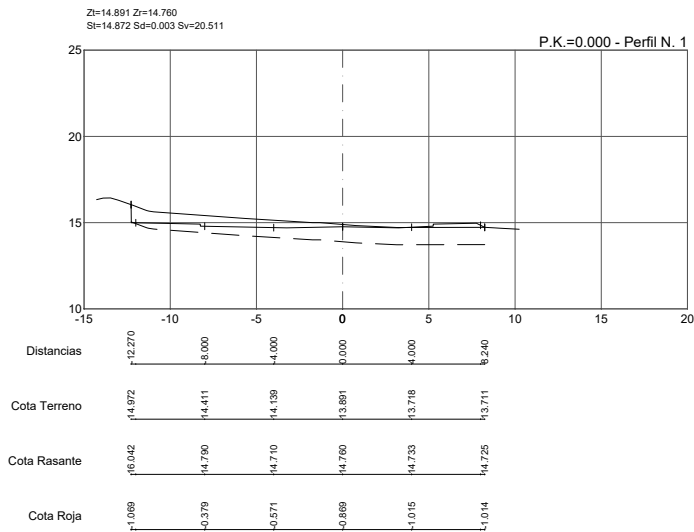











Puede verificar la integridad de este documento consultando la url:

Código Seguro de Validación 8d802f45e4f44b559a2a45219f675a64001

Uri de validación https://sede.aytotarifa.com/validador

Metadatos Origen: Origen administración Estado de elaboración: Original

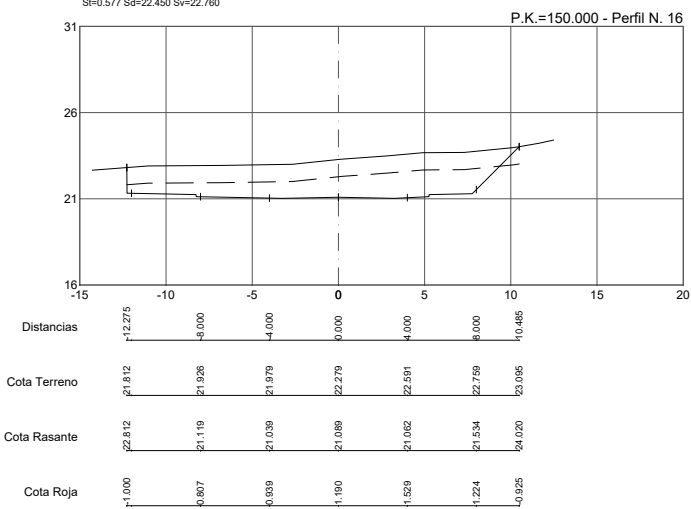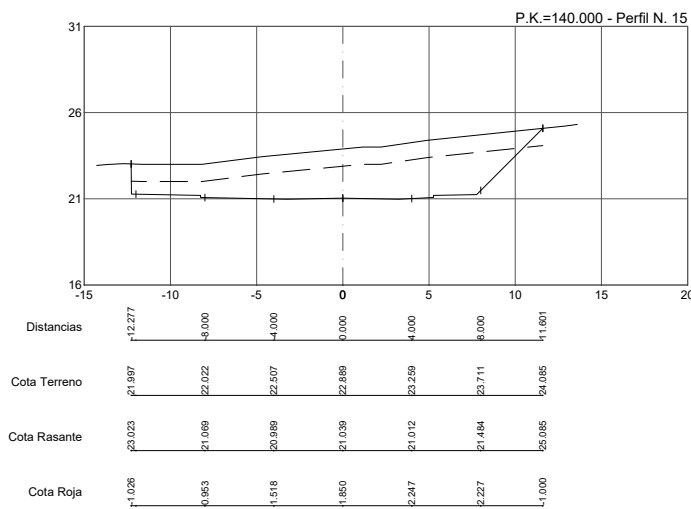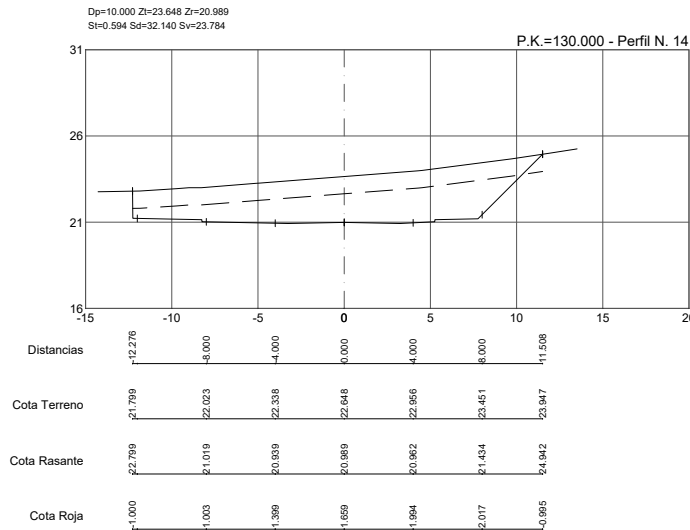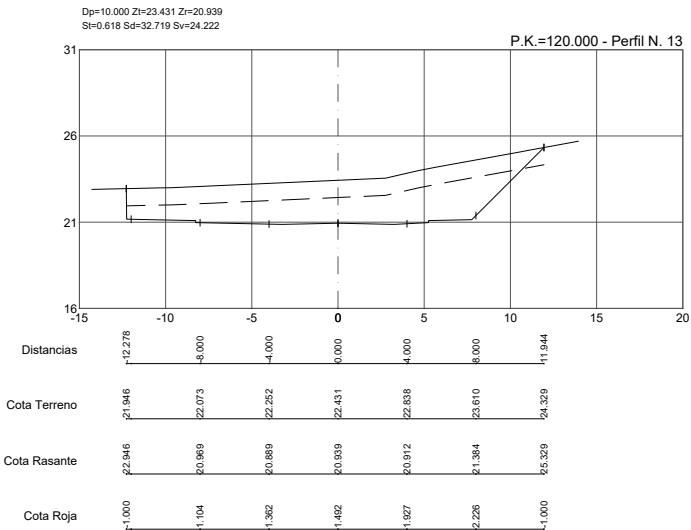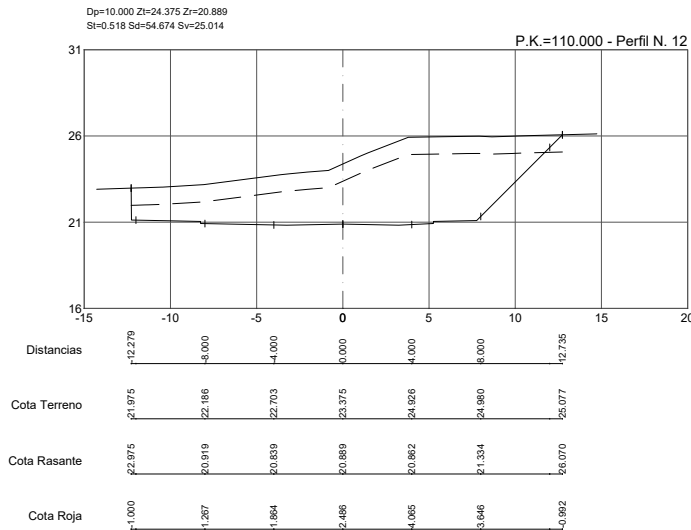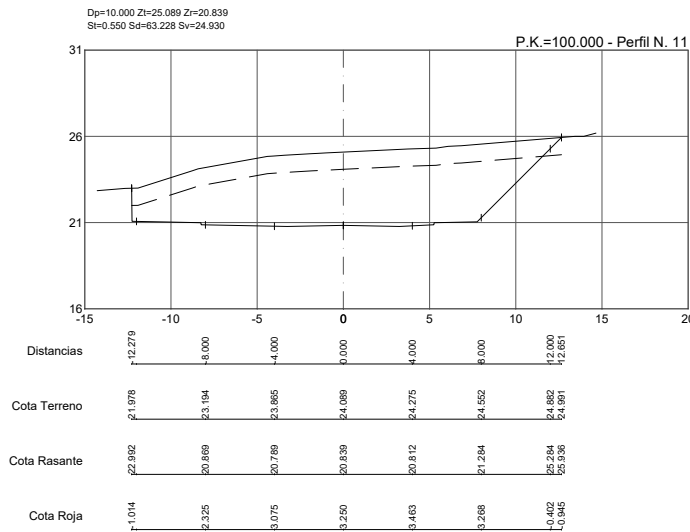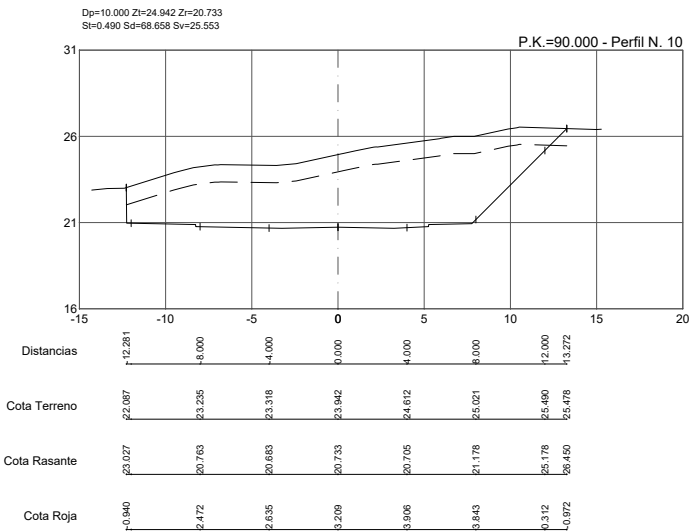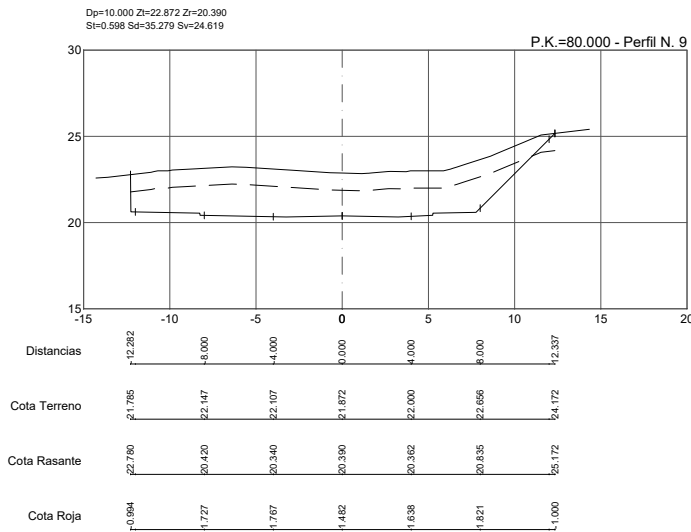

PROYECTO DE URBANIZACIÓN DEL SECTOR SUS-TA-02 'ALBACERRADO'
Tarifa, Cádiz.

RED VIARIA. PERFILES TRANSVERSALES. VIAL A. Hoja 2-19

Proyecto:
METOVACESA S.A.

metrovacesa










Miguel A. Rodríguez









DICIEMBRE 2022

V.05

Escala:
A1: 1:200
A3: 1:400

(IA)
FACTORIA

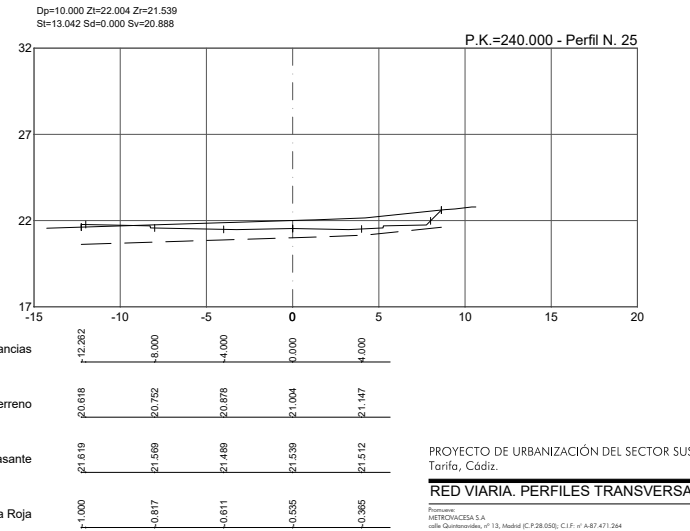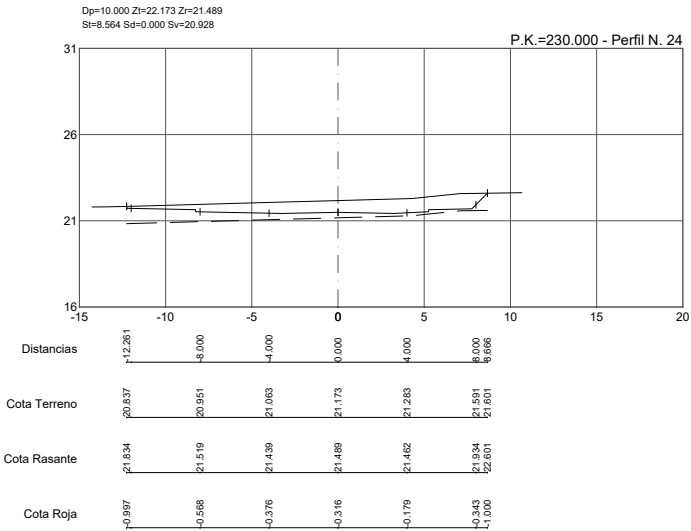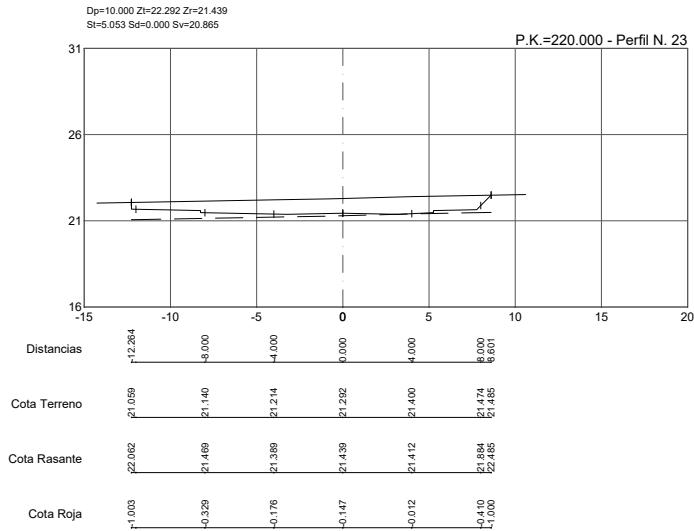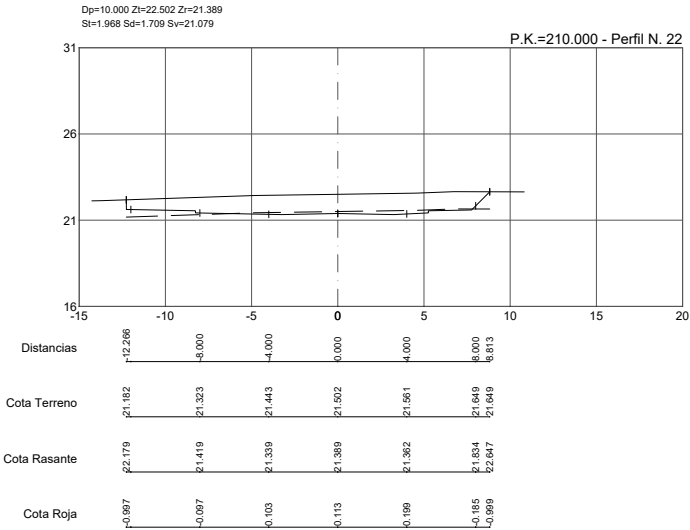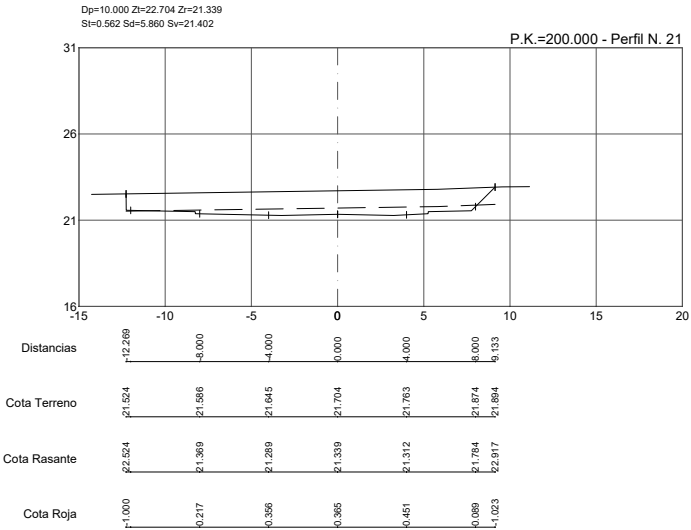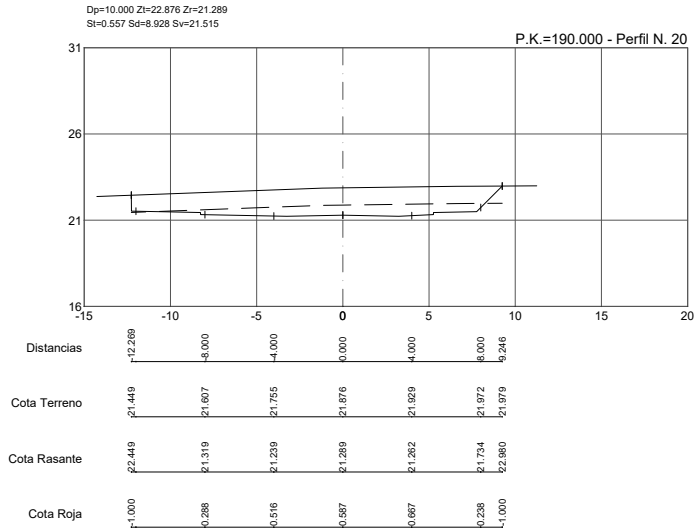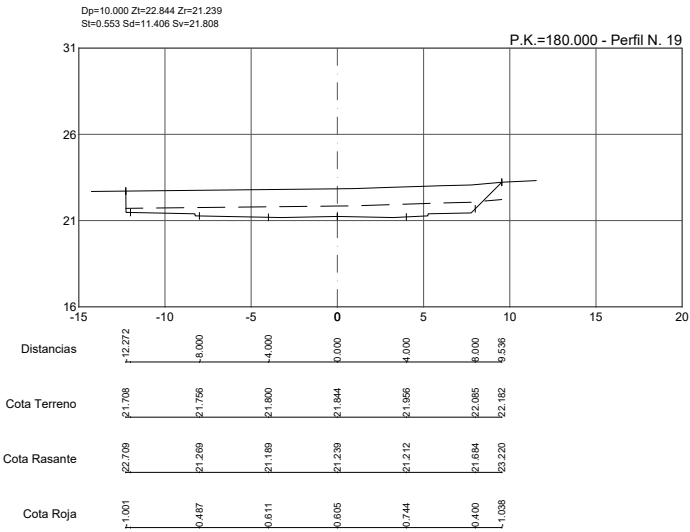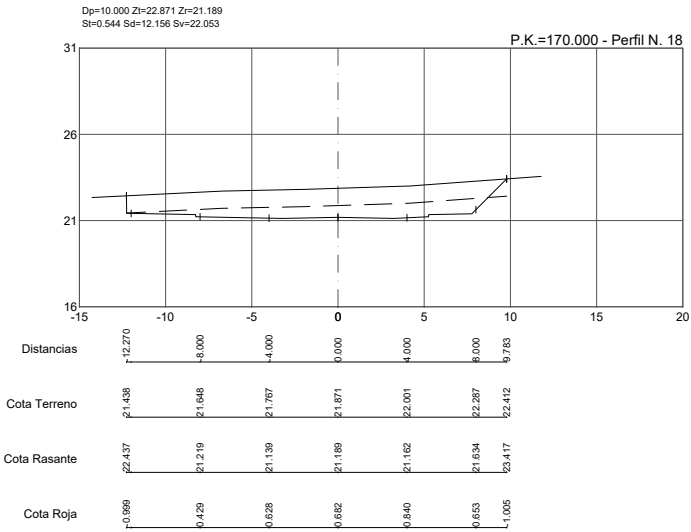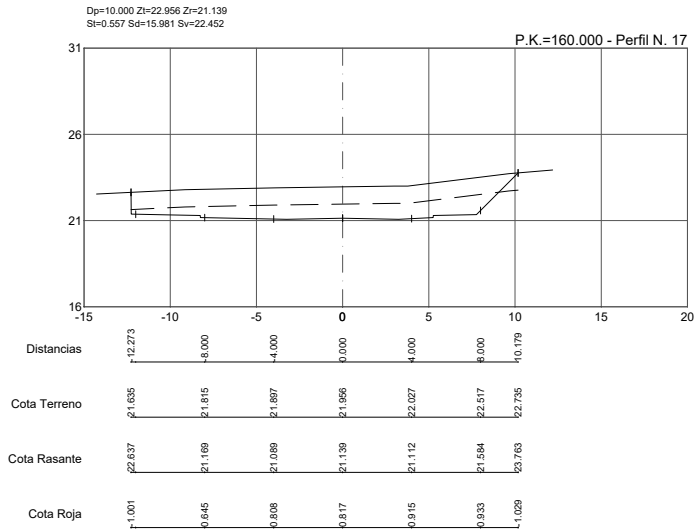

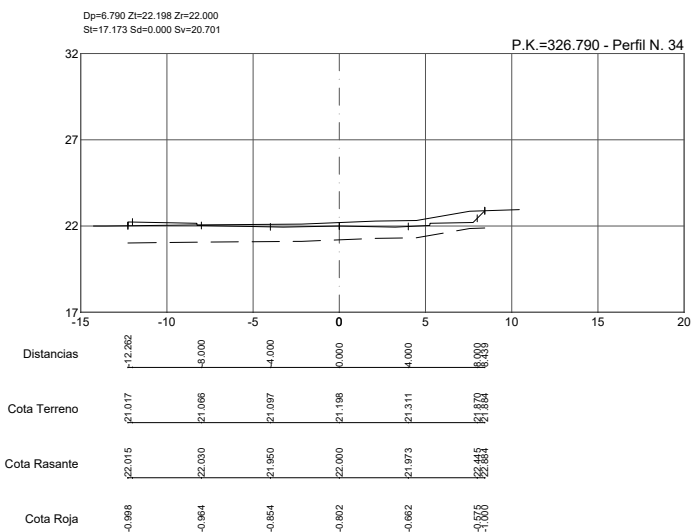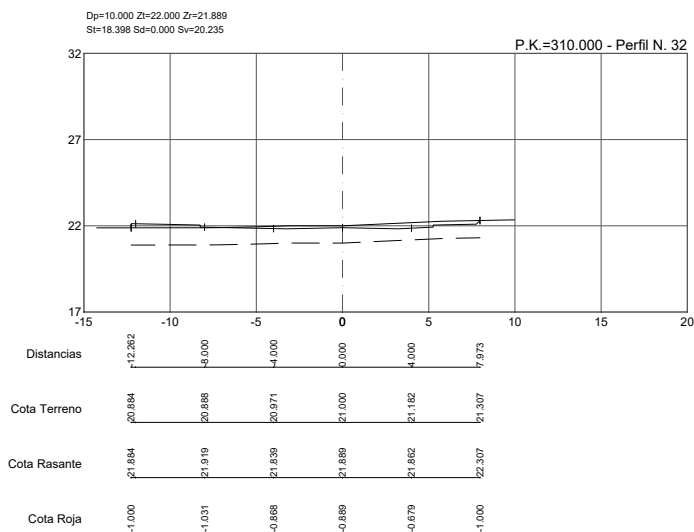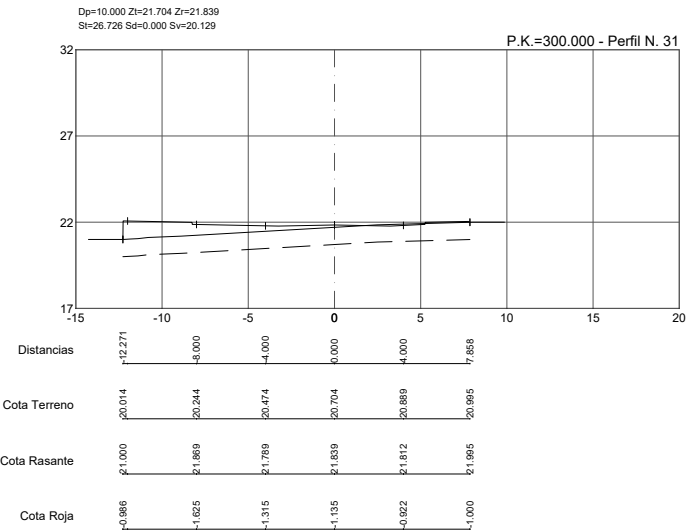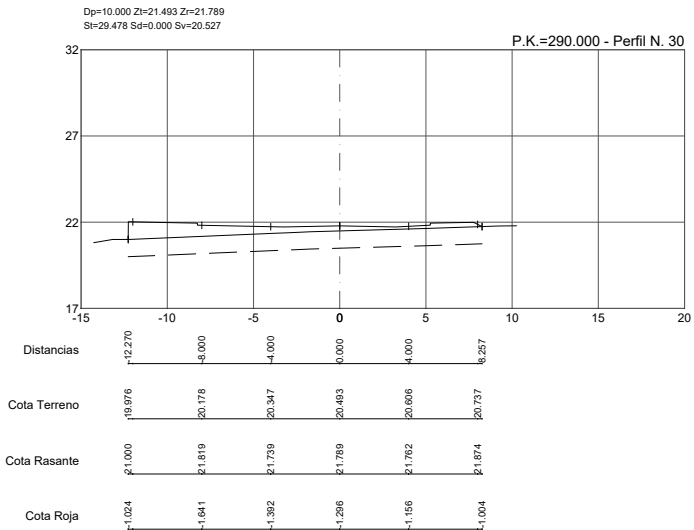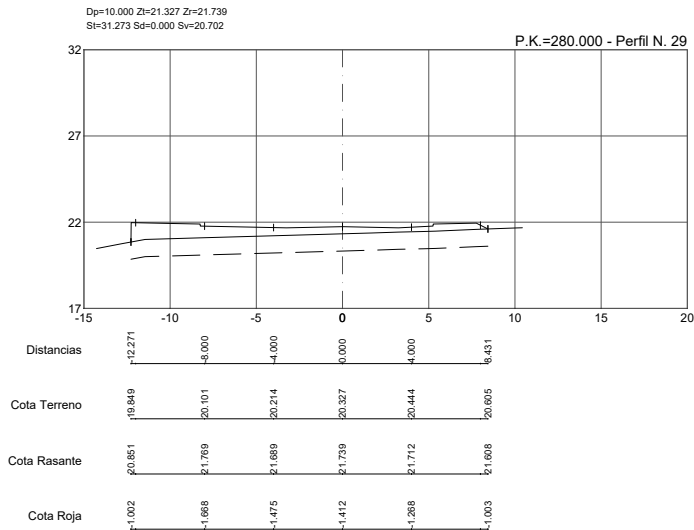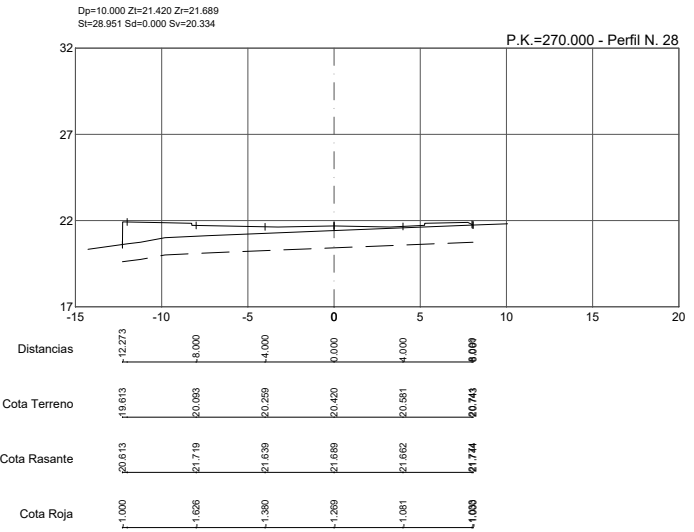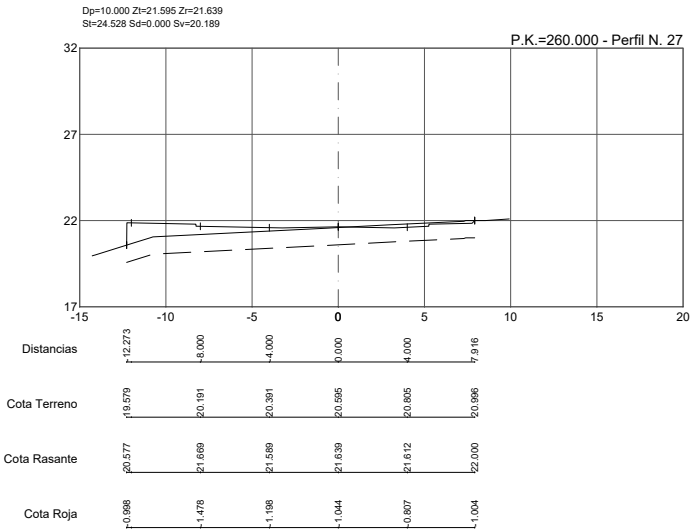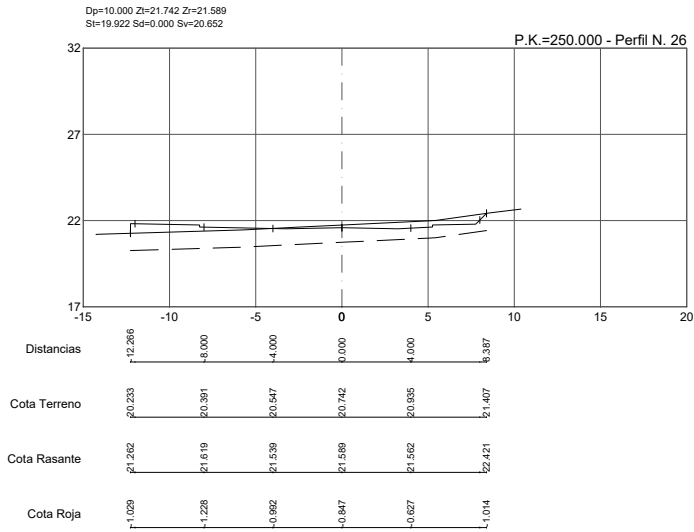

PROYECTO DE URBANIZACIÓN DEL SECTOR SUS-TA-02 'ALBACERRADO'
Tarifa, Cádiz.

RED VIARIA. PERFILES TRANSVERSALES. VIAL A. Hoja 4-19

Proyecto:
METROVACESA S.A.
calle Guzmán, nº 13, Madrid (CP 28.002). C.I.F. nº A-87.471.384

metrovacesa

Miguel A. Rodríguez
Ingeniero de Edificación y Urbanismo, S.L.P.

DICIEMBRE 2022

V.05

AT 1:200
A3 1:400

Escala

(IA)
FACTORIA














Puede verificar la integridad de este documento consultando la url:












Código Seguro de Validación 8d802f45e4f44b559a2a45219f675a64001

Uri de validación <https://sede.aytotarifa.com/validador>

Metadatos Origen: Origen administración Estado de elaboración: Original



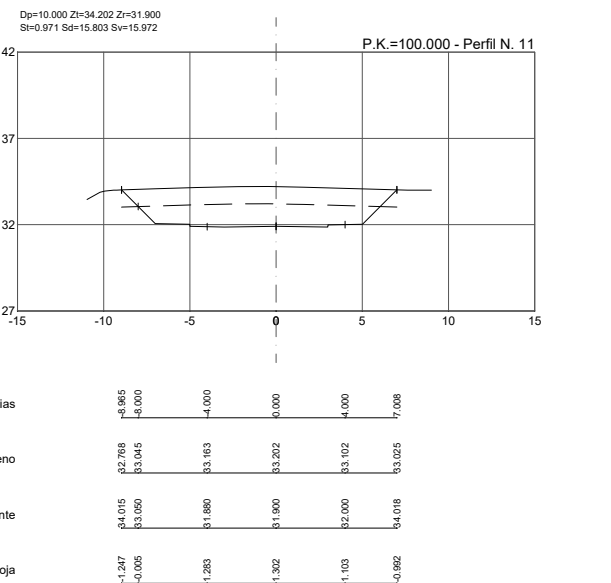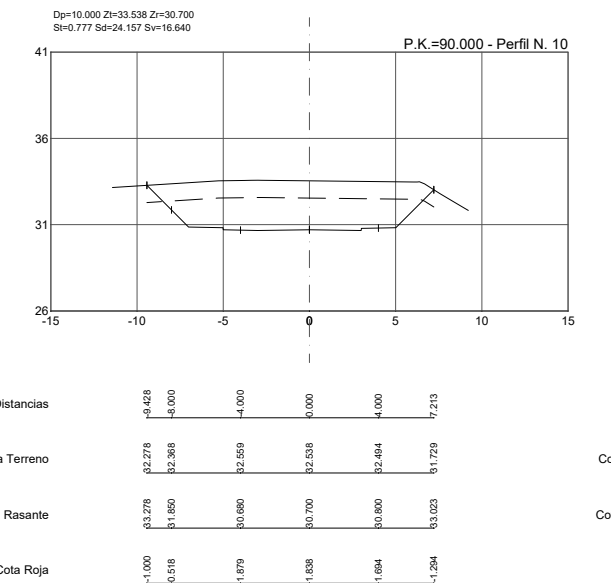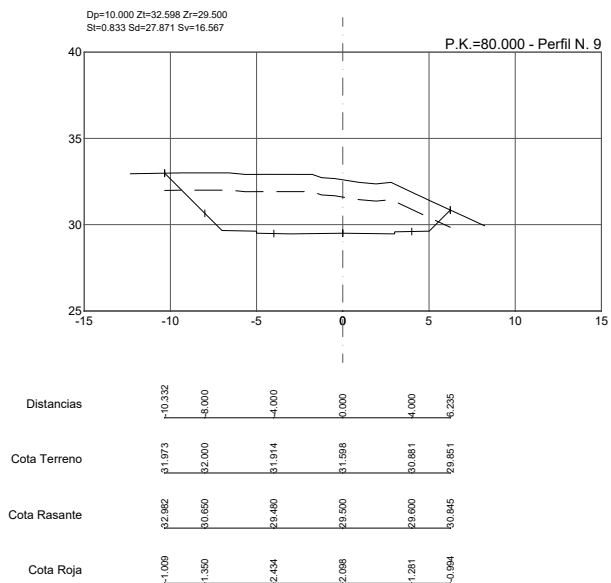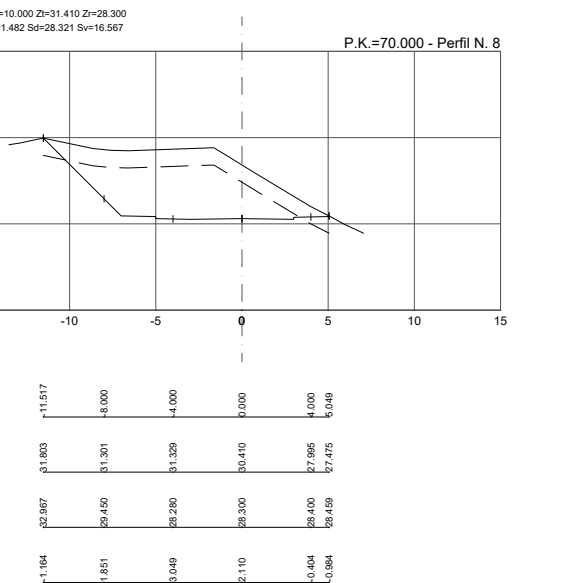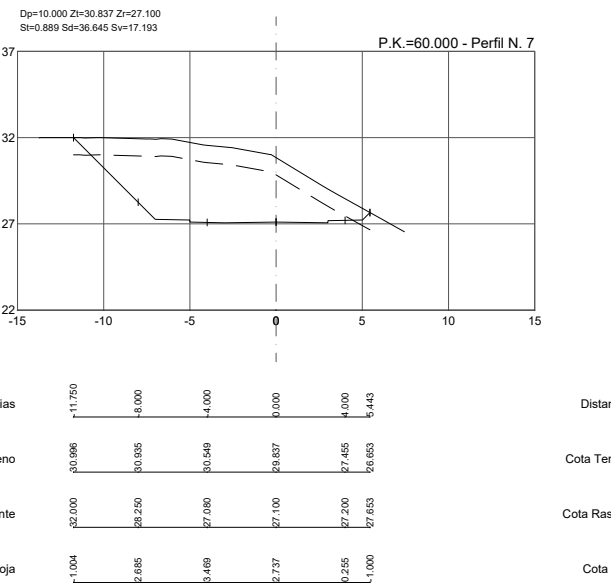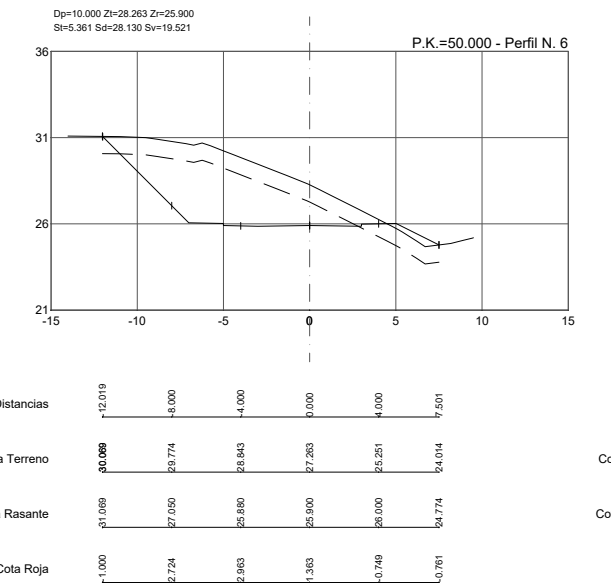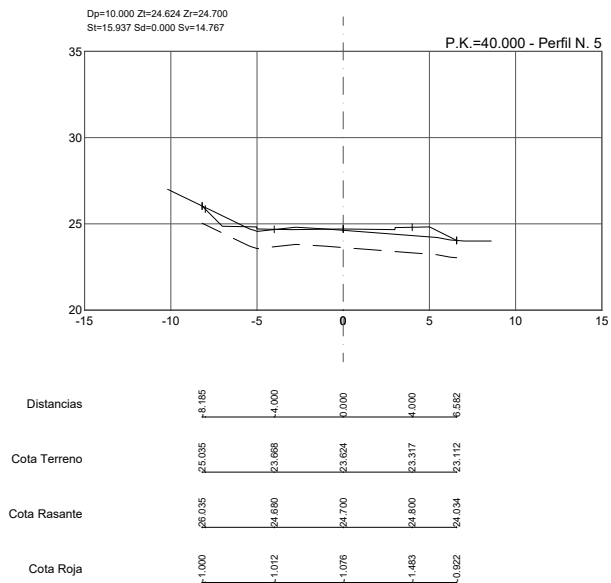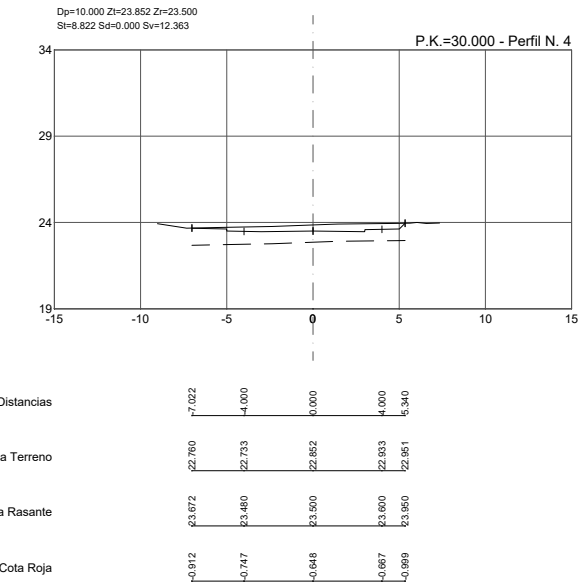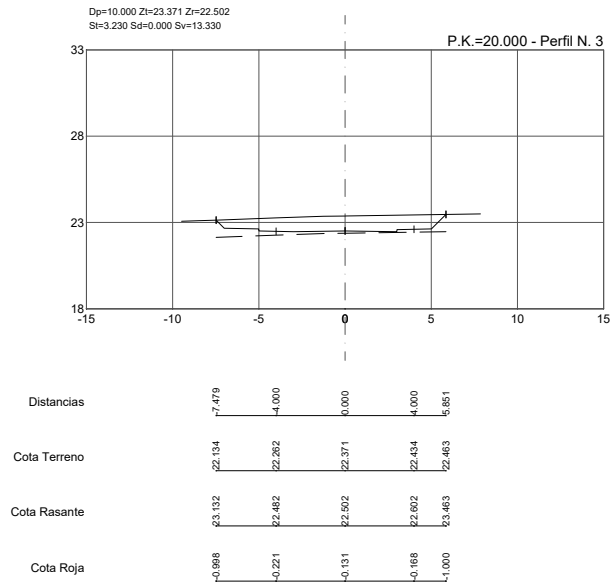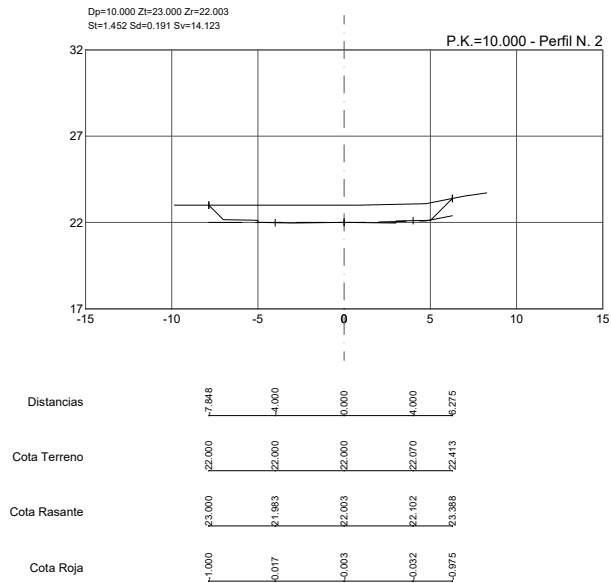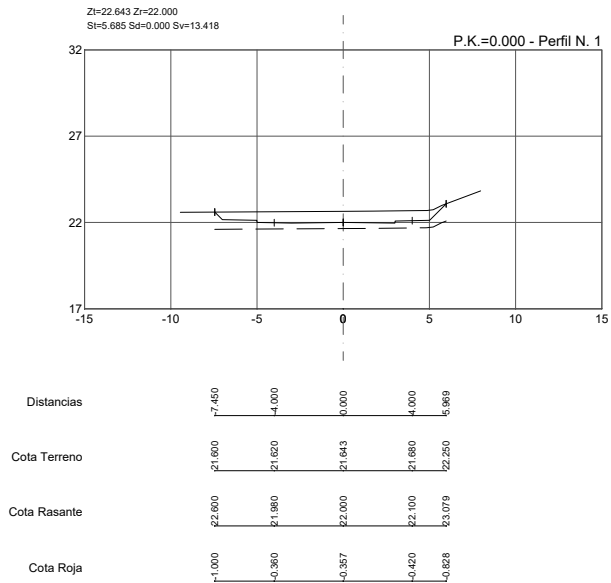

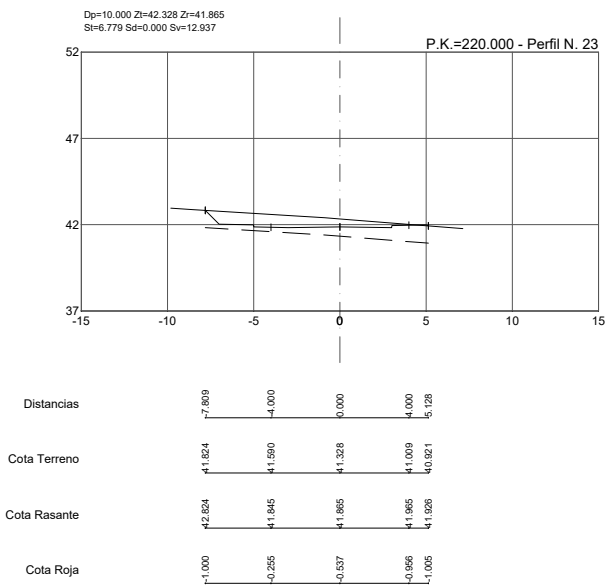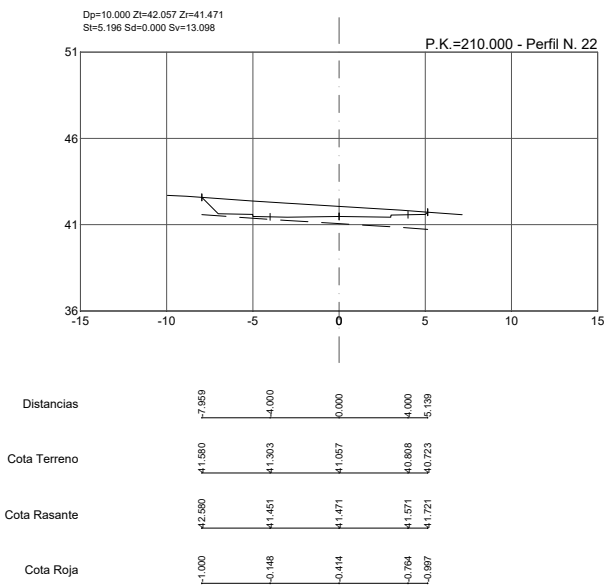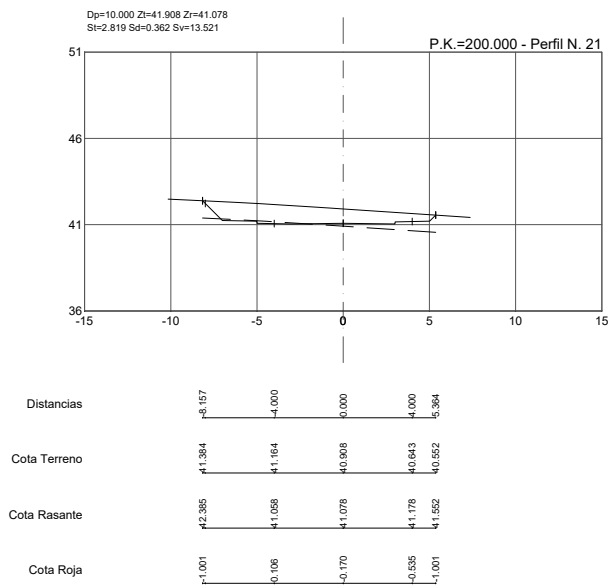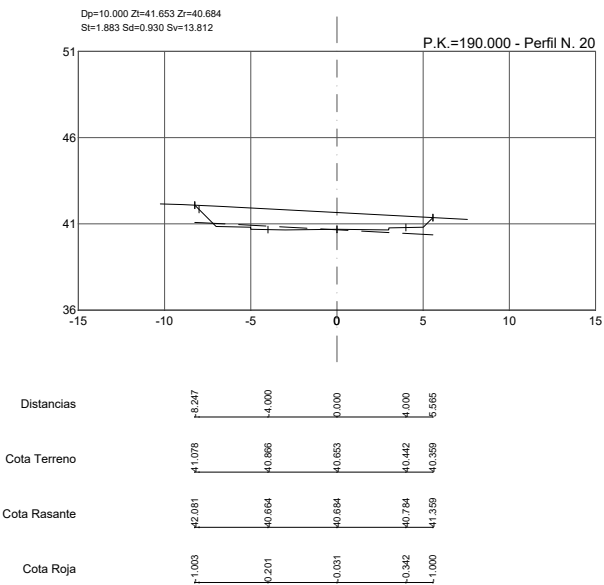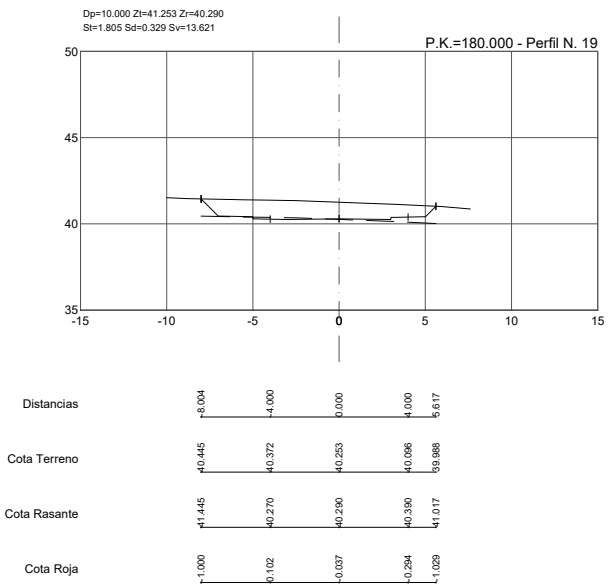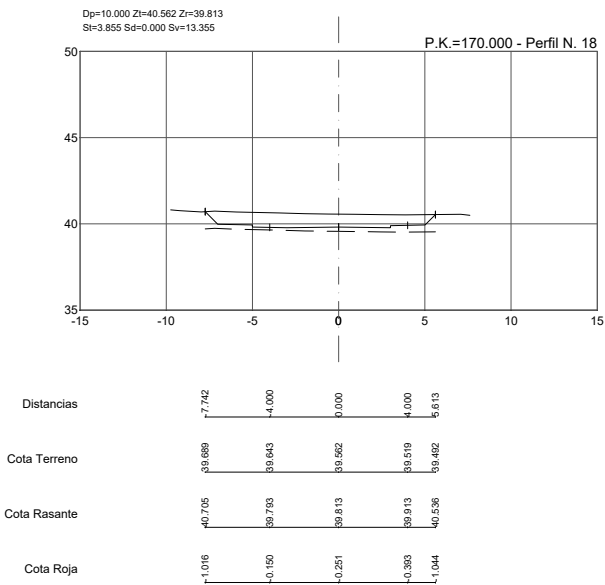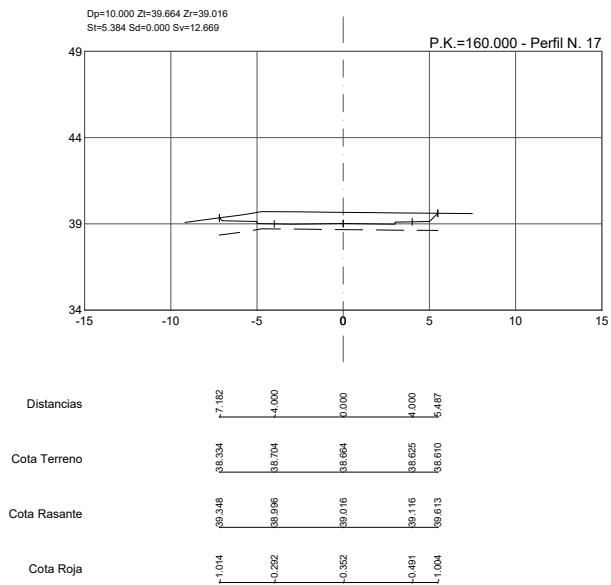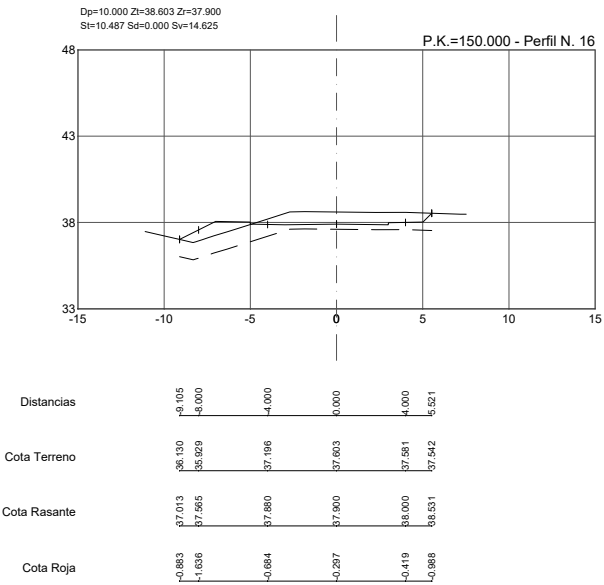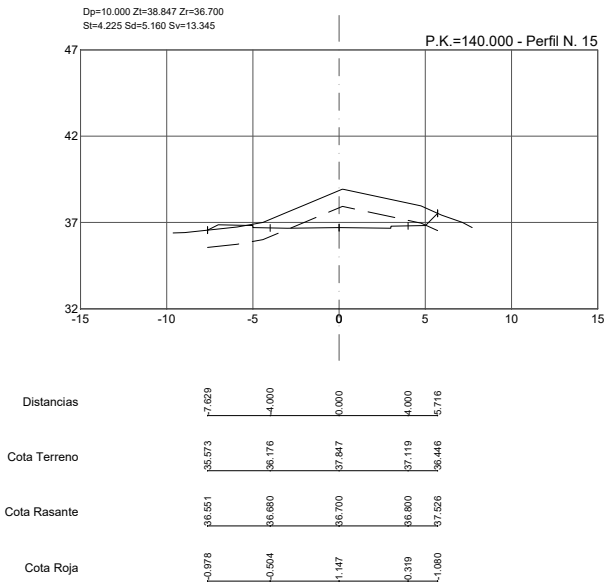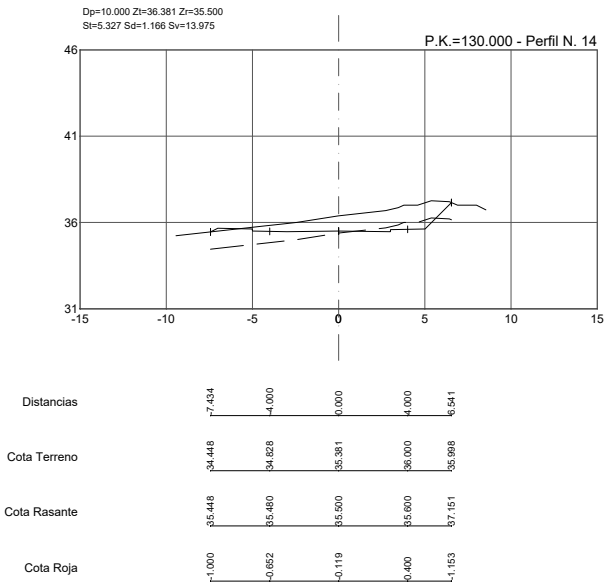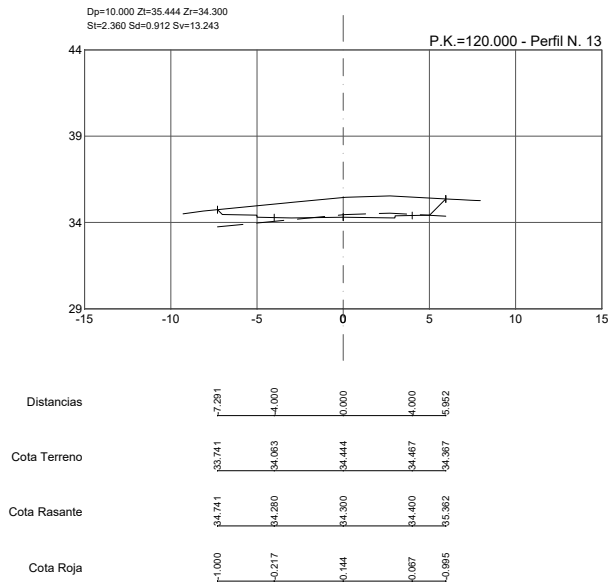


















Puede verificar la integridad de este documento consultando la url:

Código Seguro de Validación 8d802f45e4f44b559a2a45219f675a64001

Uri de validación https://sede.aytotarifa.com/validador

Metadatos Origen: Origen administración Estado de elaboración: Original

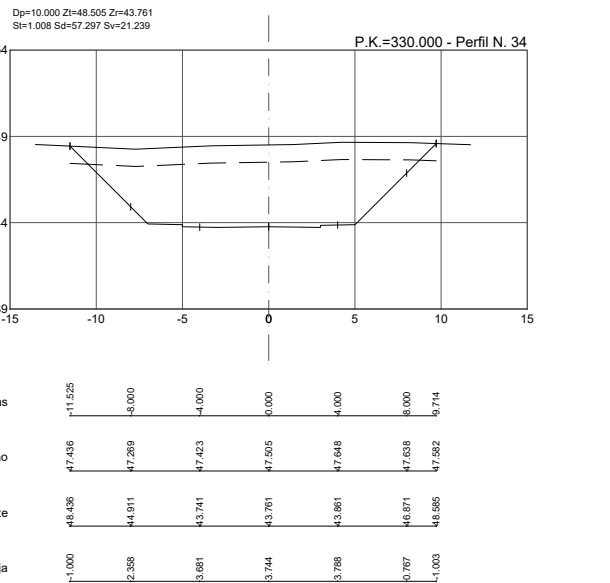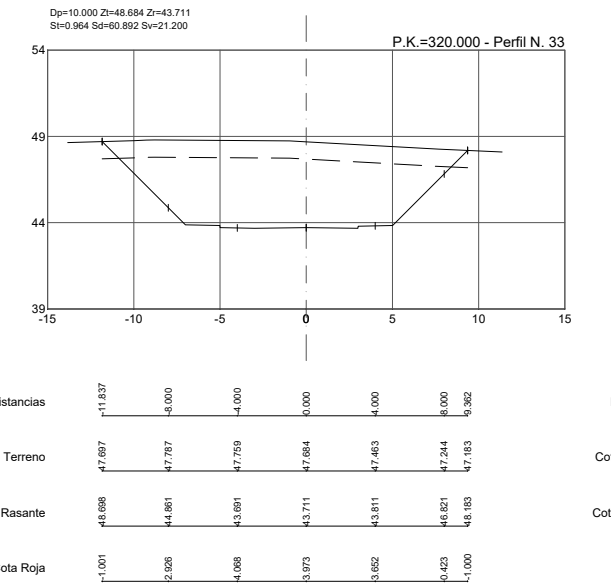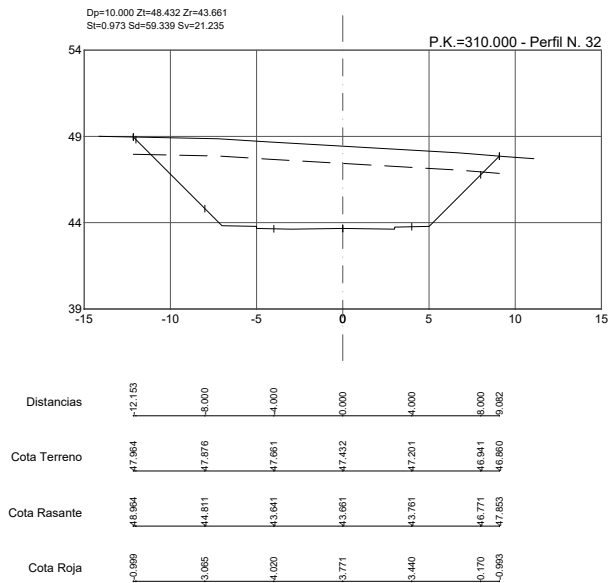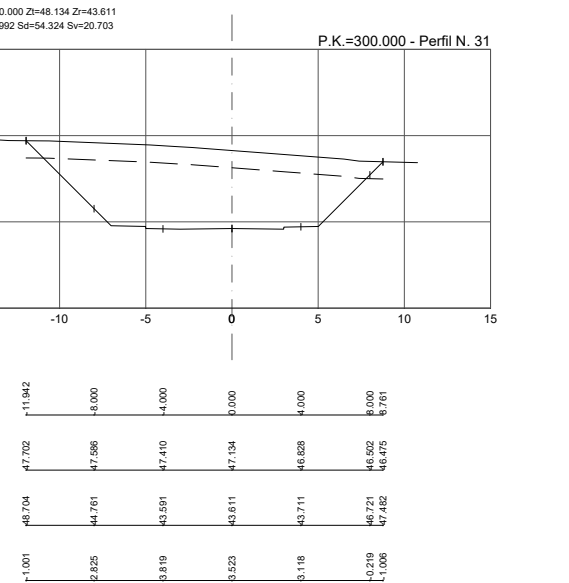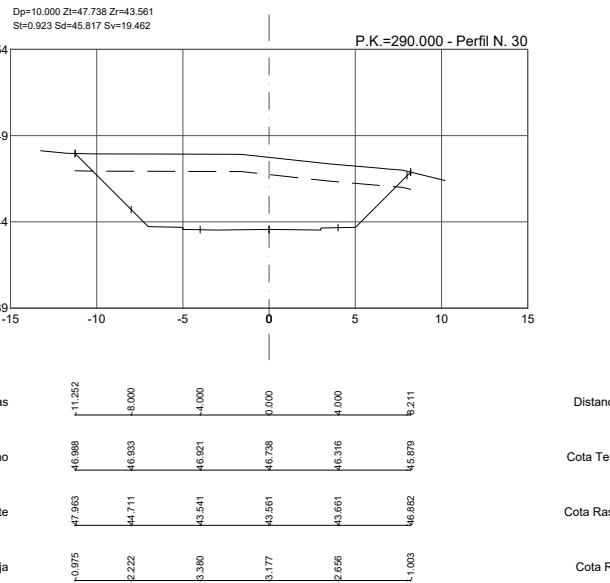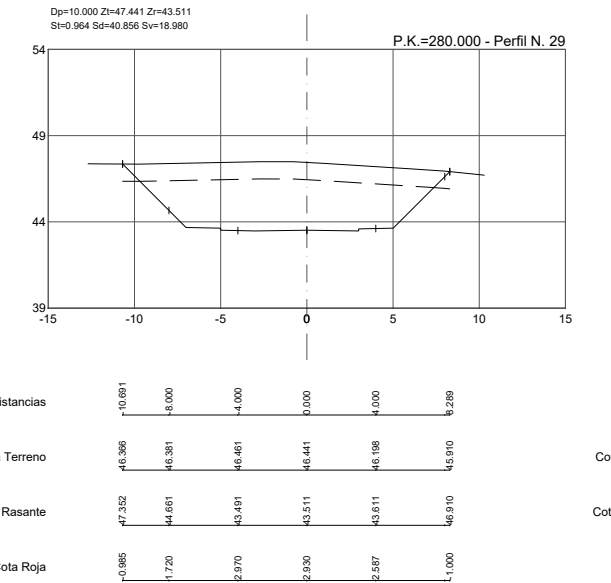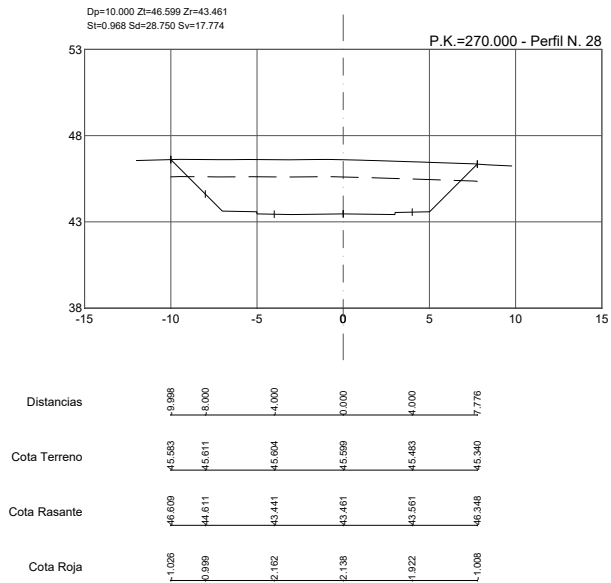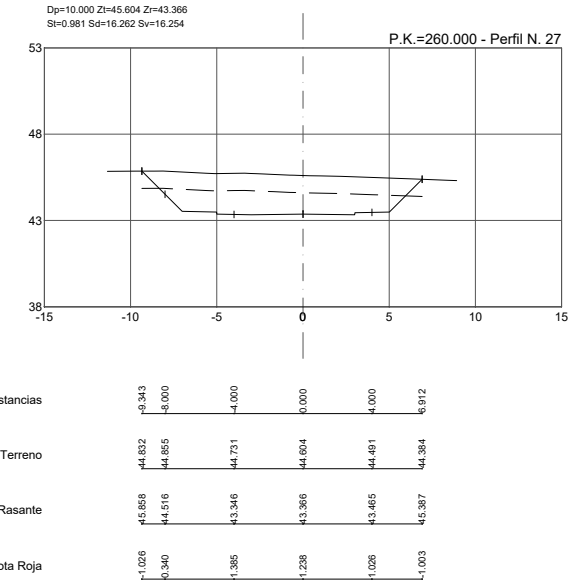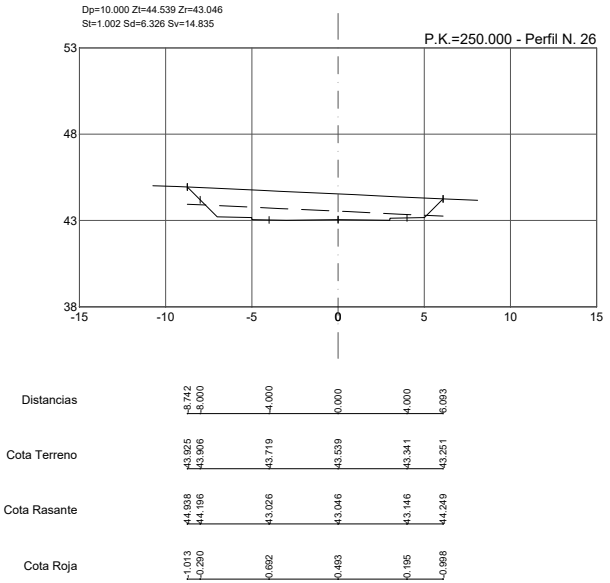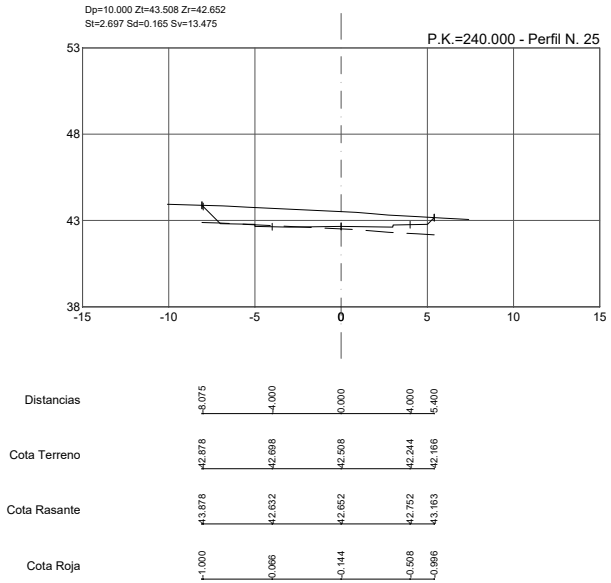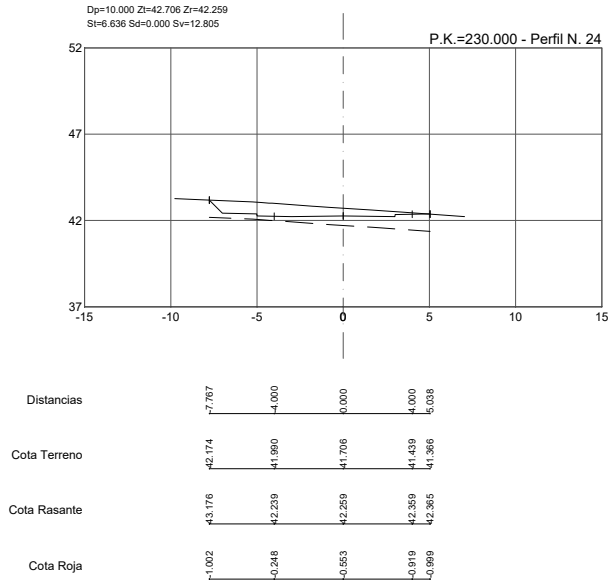

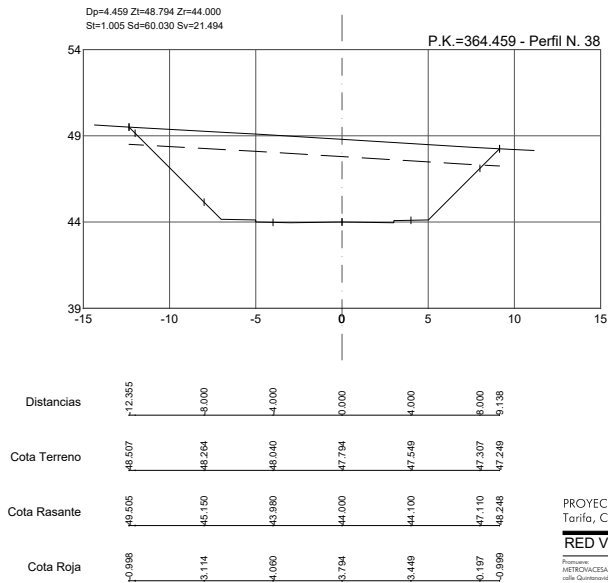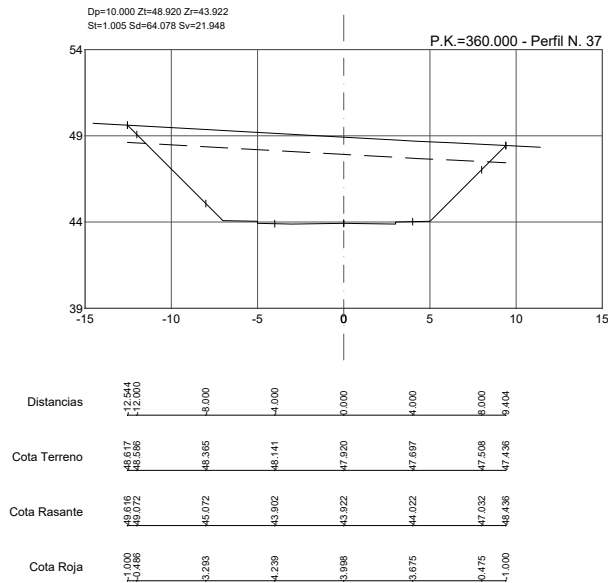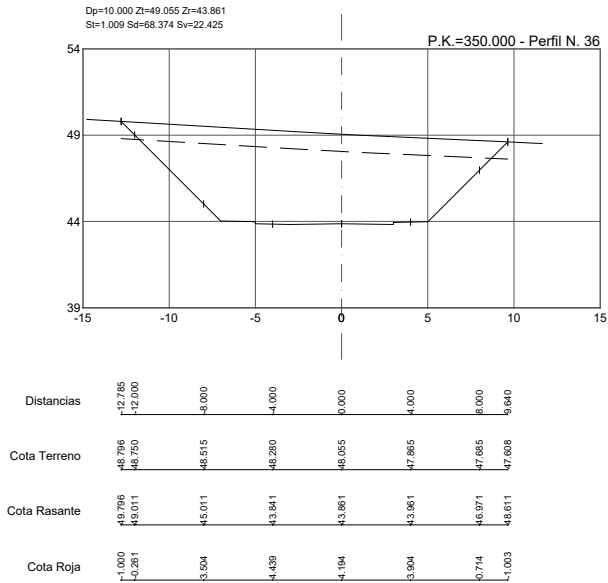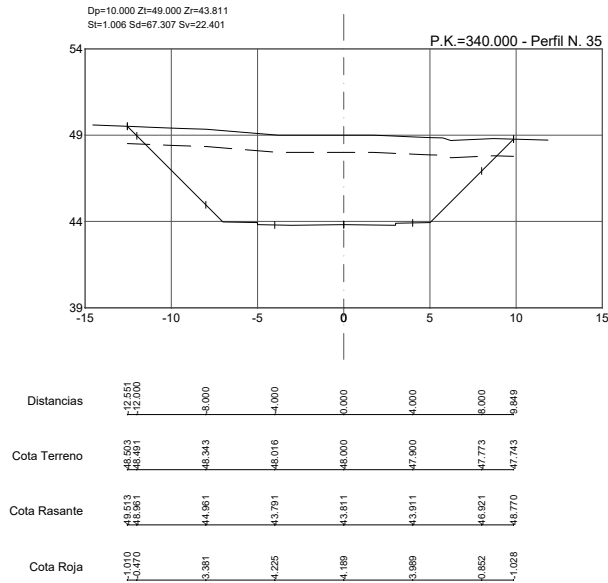














Puede verificar la integridad de este documento consultando la url:

Código Seguro de Validación 8d802f45e4f44b559a2a45219f675a64001

Uri de validación https://sede.aytotarifa.com/validador

Metadatos Origen: Origen administración Estado de elaboración: Original

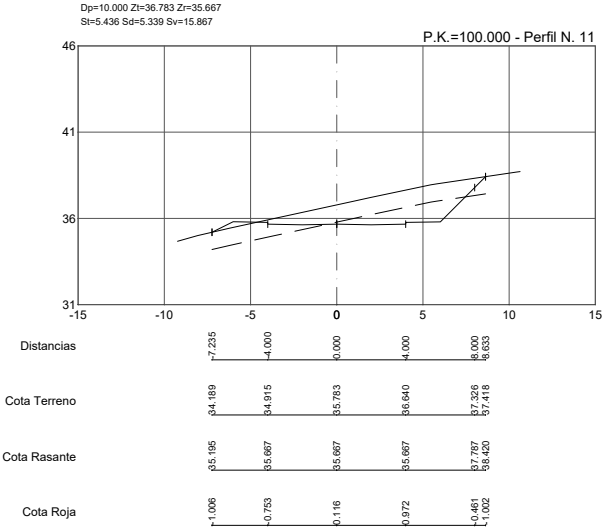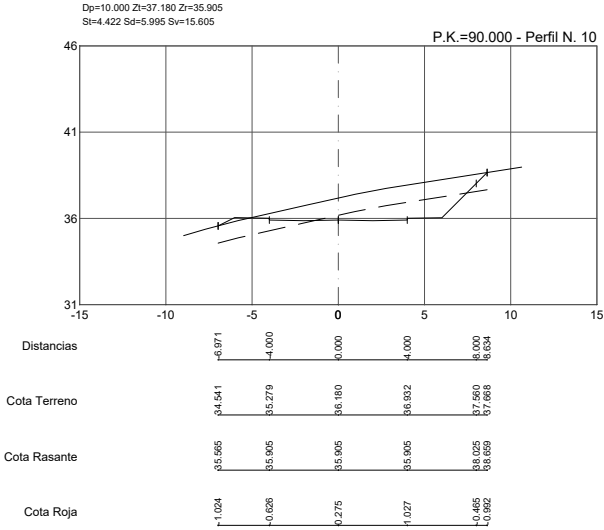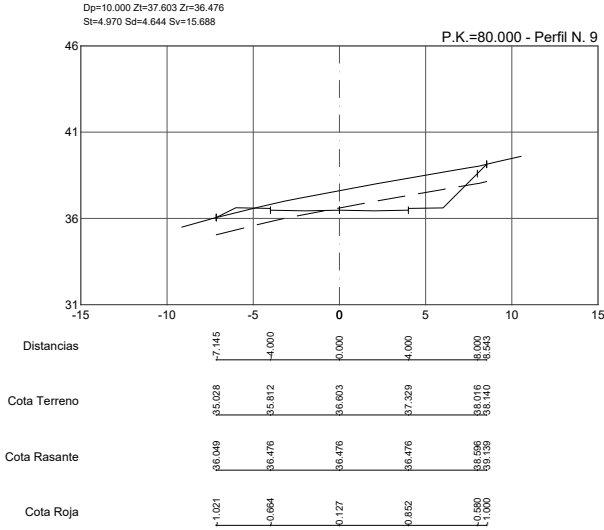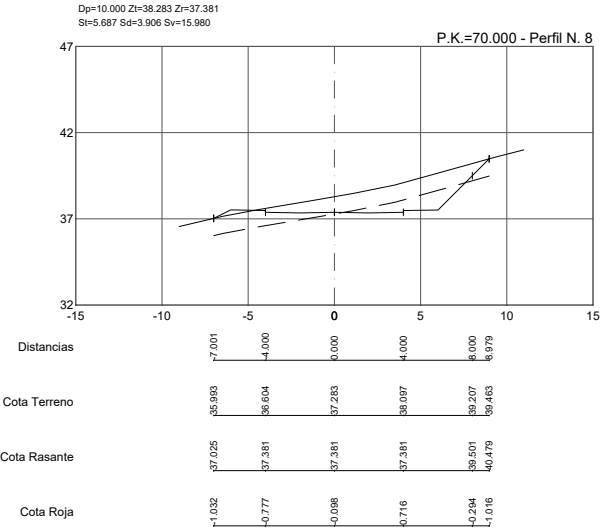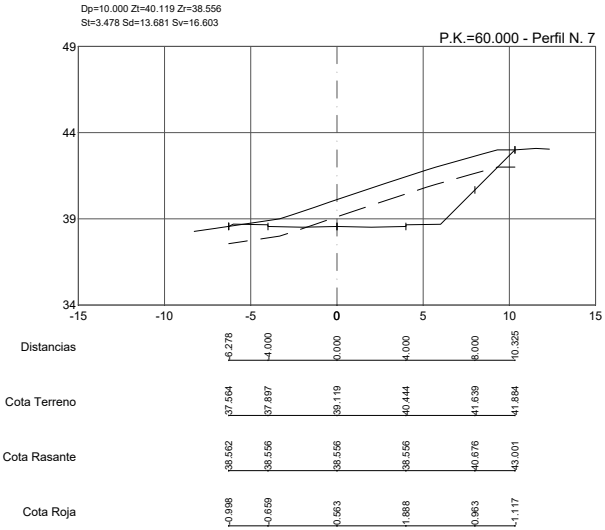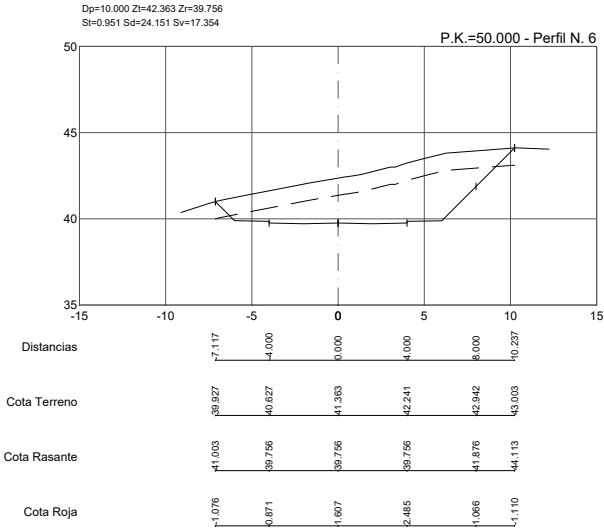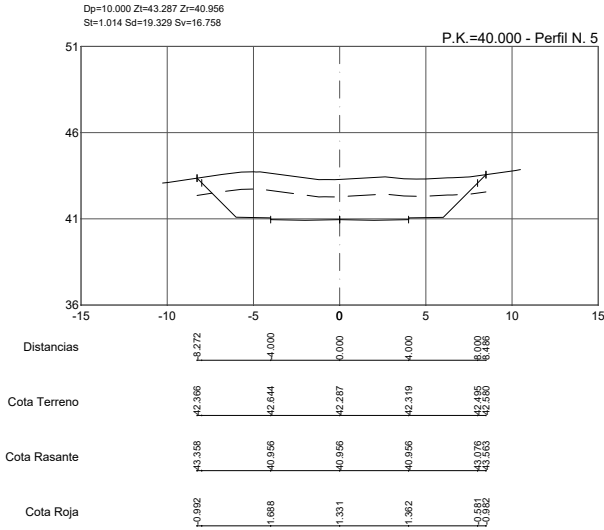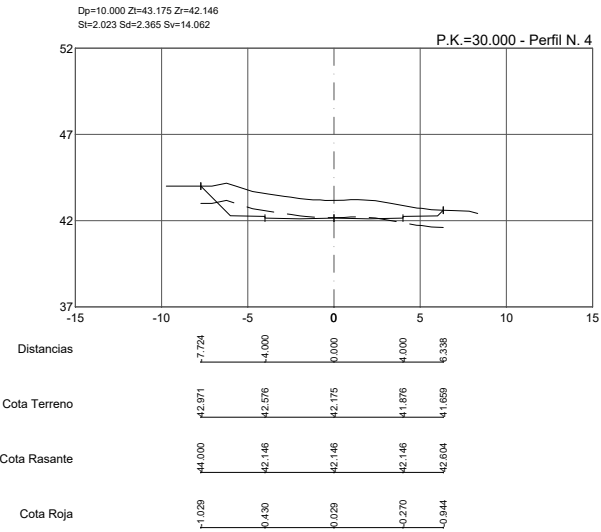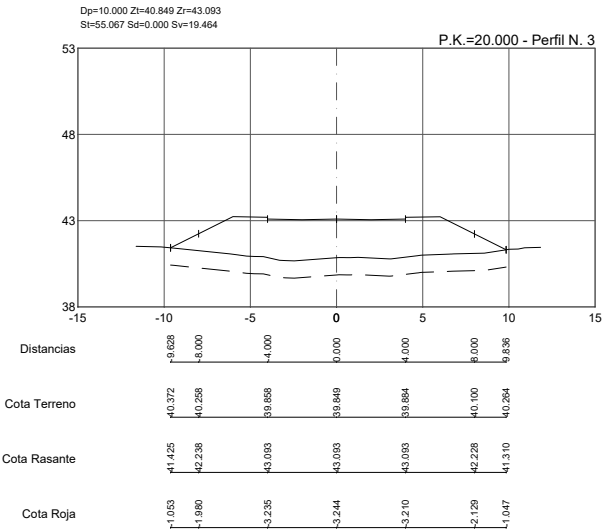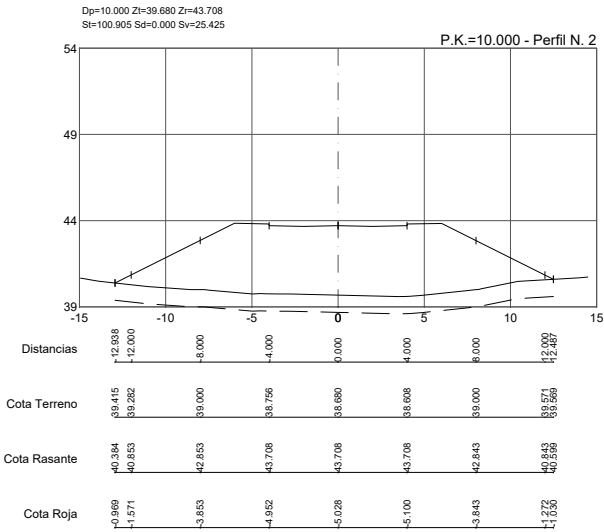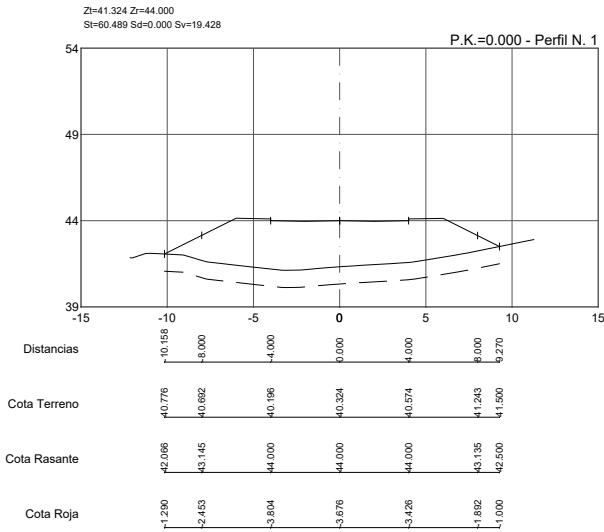

PROYECTO DE URBANIZACIÓN DEL SECTOR SUS-TA-02 'ALBACERRADO'
Tarifa, Cádiz.

RED VIARIA. PERFILES TRANSVERSALES. VIAL B2. Hoja 9-19

metrovacesa

DICIEMBRE 2022

V.05

A1: 1:200
A3: 1:400

Escala

Factorial (IA) FACTORIA
















Puede verificar la integridad de este documento consultando la url:

Código Seguro de Validación 8d802f45e4f44b559a2a45219f675a64001

Uri de validación <https://sede.aytotarifa.com/validador>

Metadatos Origen: Origen administración Estado de elaboración: Original

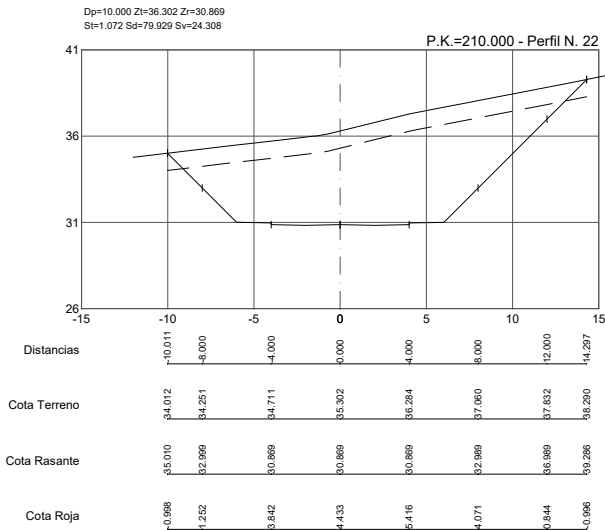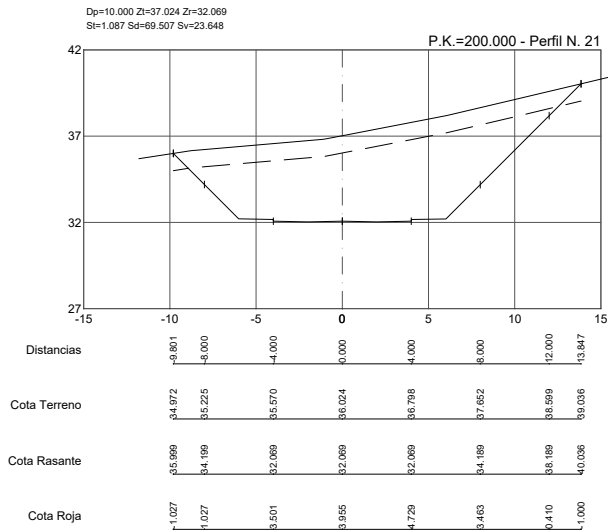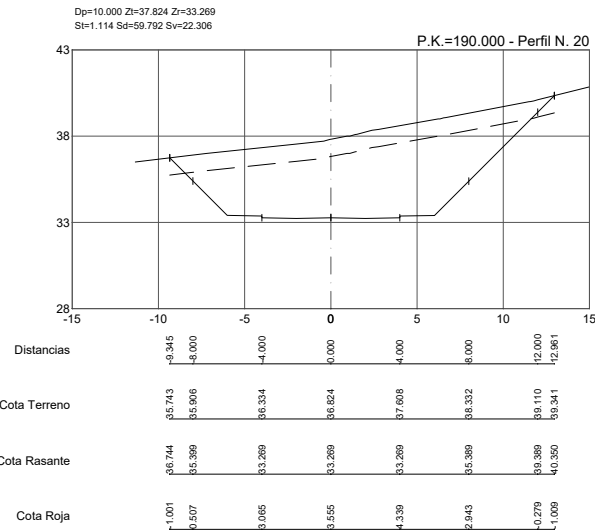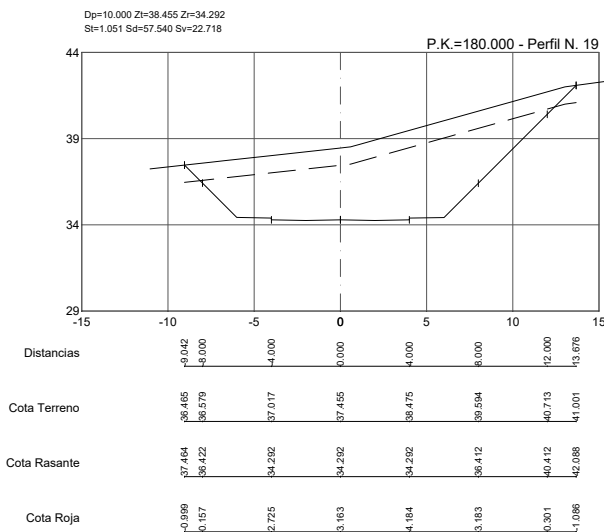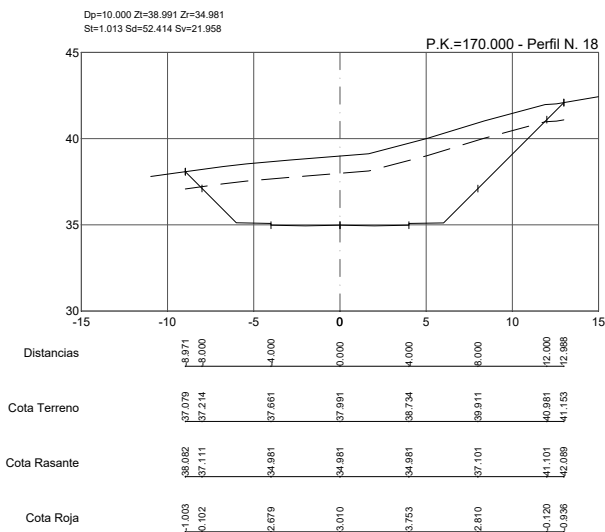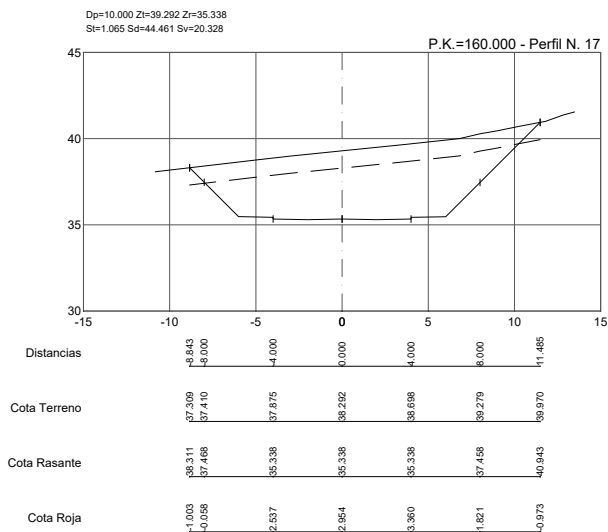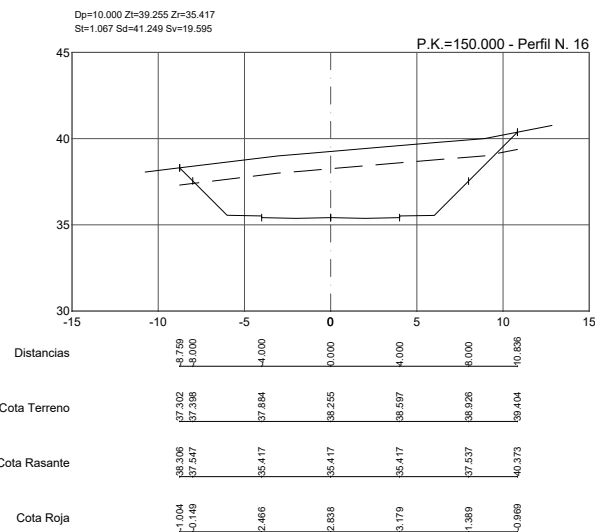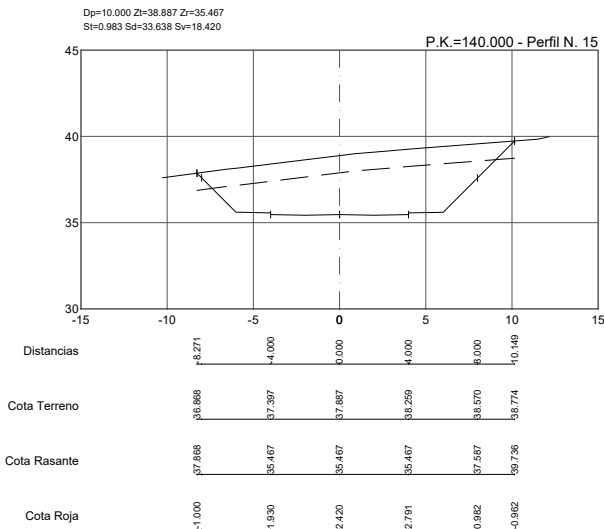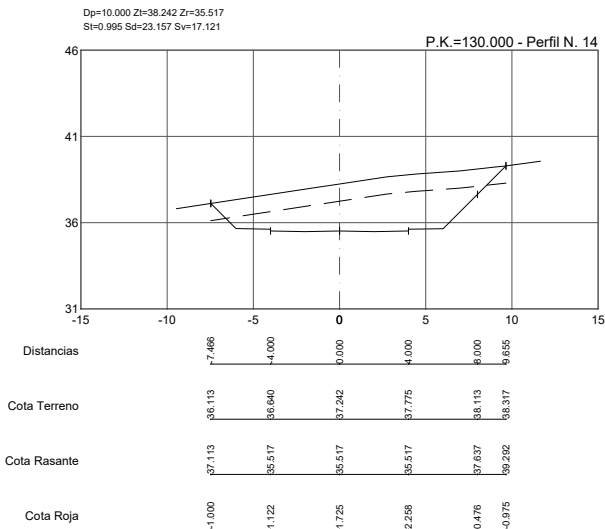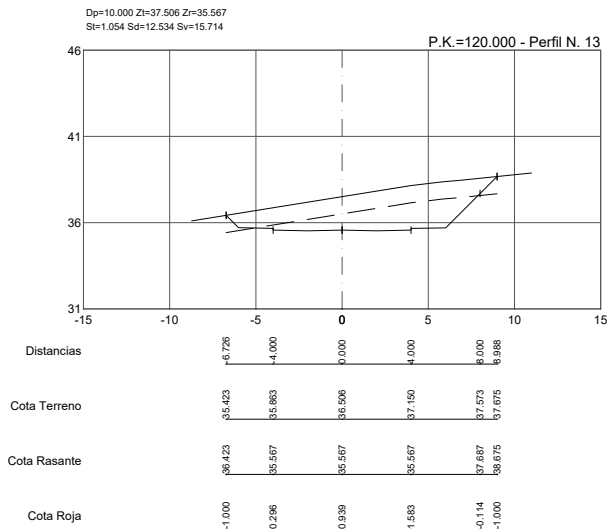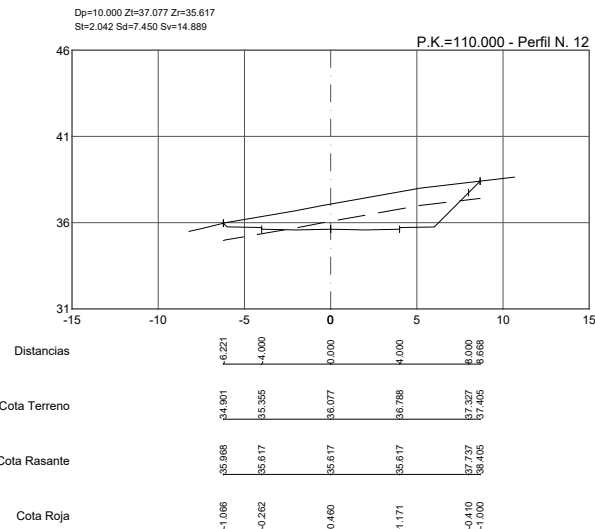PROYECTO DE URBANIZACIÓN DEL SECTOR SUS-TA-02 'ALBACERRADO'
Tarifa, Cádiz.

RED VIARIA. PERFILES TRANSVERSALES. VIAL B2. Hoja 10-19

Proyecto:
METROVACESA S.A.
calle Guadalupe, nº 13, Nave 12 (P-28.050), C.F.P. nº A-87.471.264

metrovacesa

Miguel A. Rodríguez Rodríguez

DICIEMBRE 2022

V.05

A1: 1:200
A3: 1:400

Escala

(IA)
FACTORIA














Puede verificar la integridad de este documento consultando la url:

Código Seguro de Validación 8d802f45e4f44b559a2a45219f675a64001

Uri de validación https://sede.aytotarifa.com/validador

Metadatos Origen: Origen administración Estado de elaboración: Original

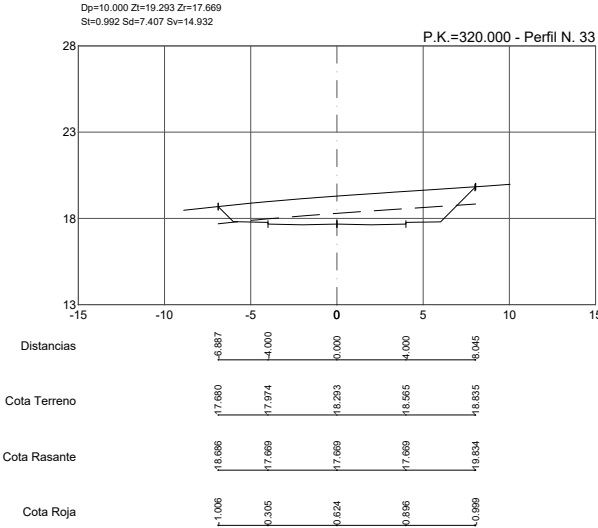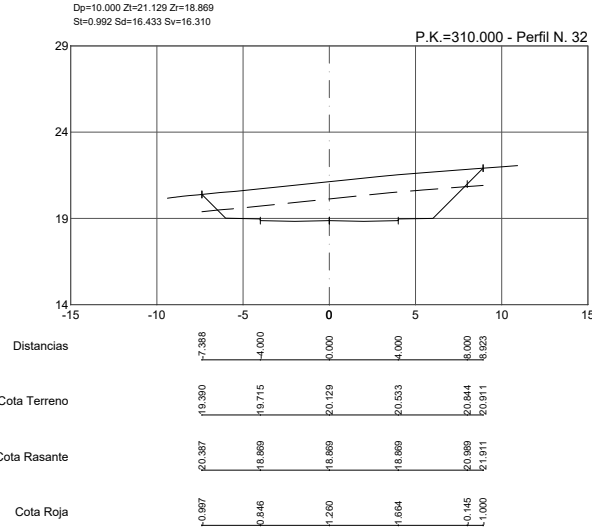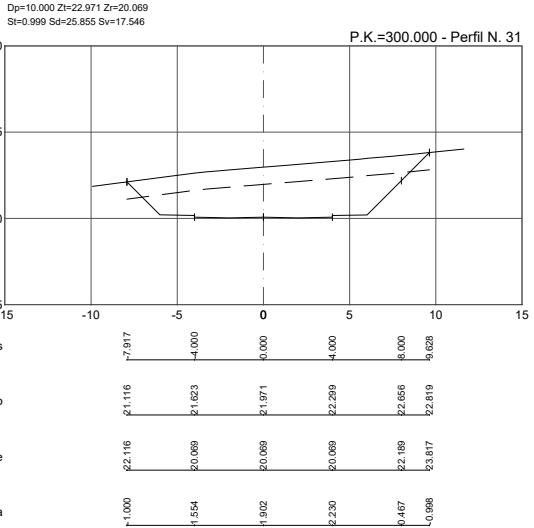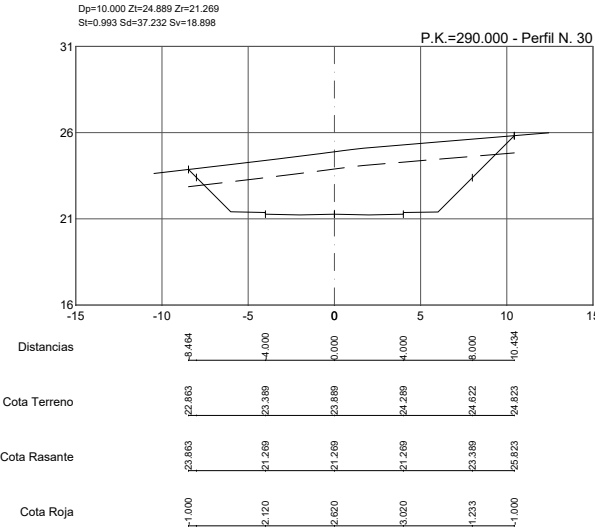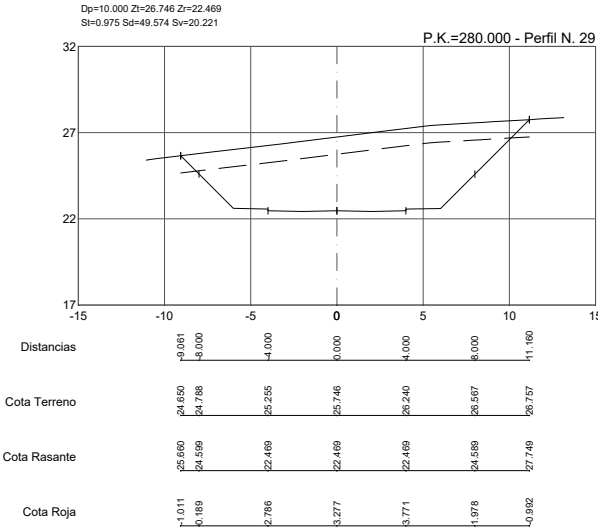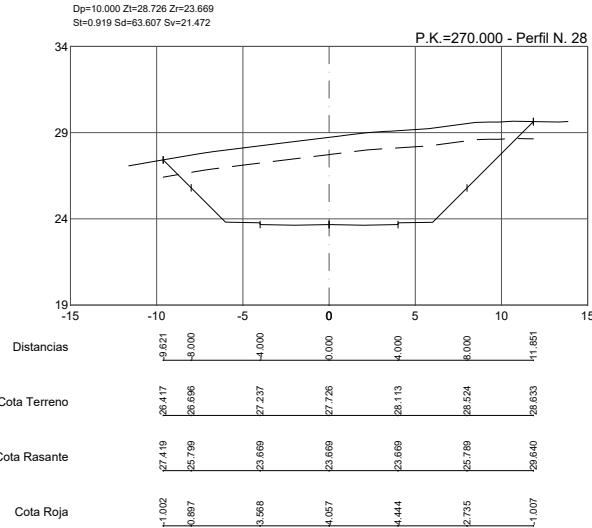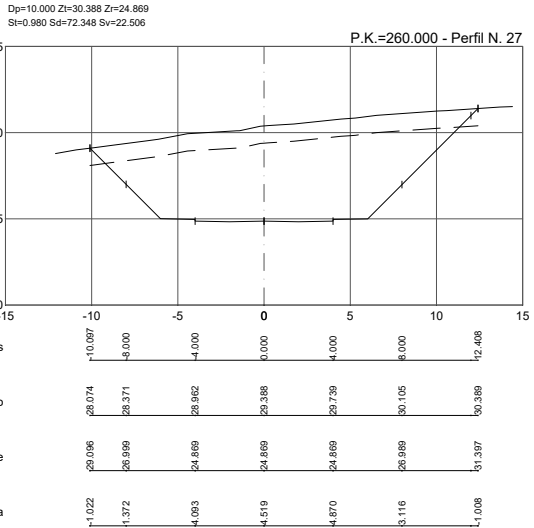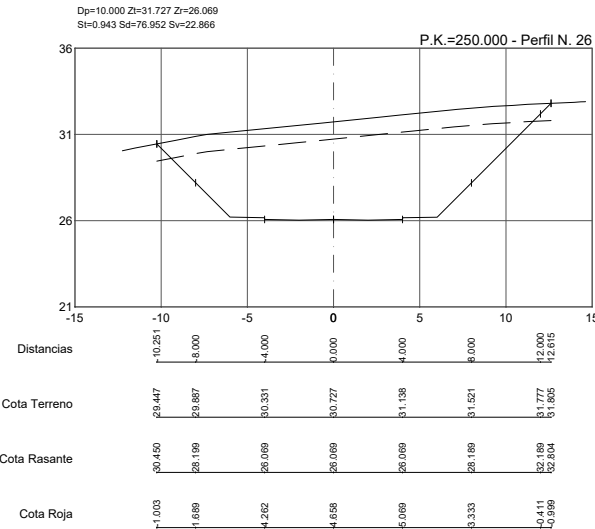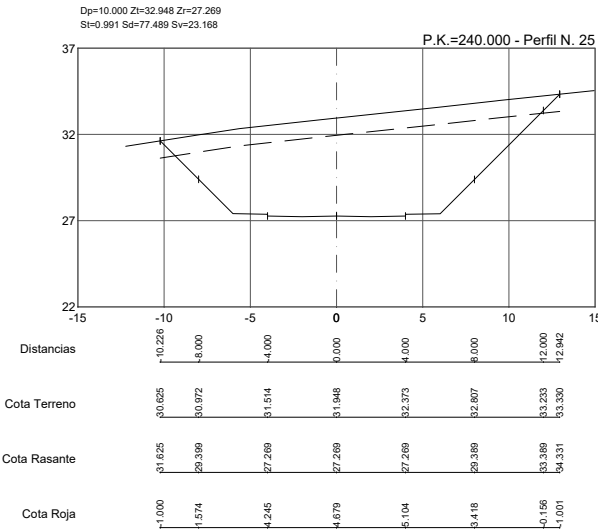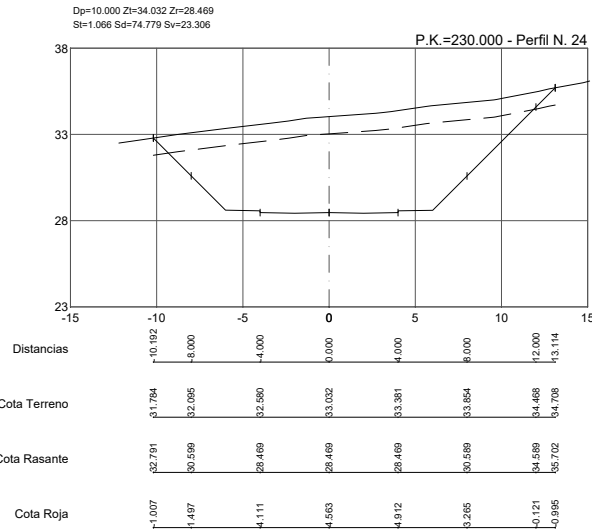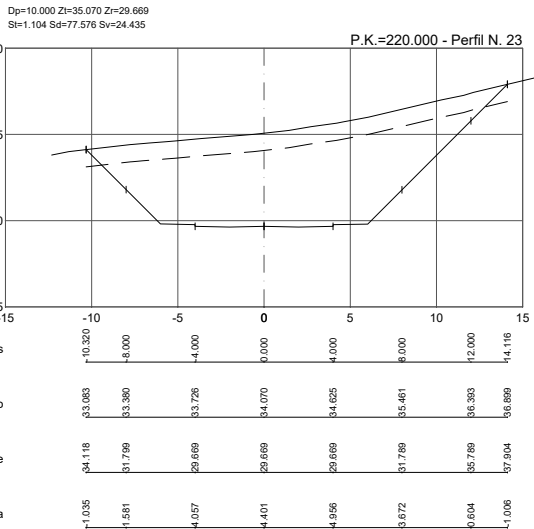

PROYECTO DE URBANIZACIÓN DEL SECTOR SUS-TA-02 'ALBACERRADO'
Tarifa, Cádiz.

RED VIARIA. PERFILES TRANSVERSALES. VIAL B2. Hoja 11-19

Proyecto:
METROVACESA S.A.
calle Guadalupe, nº 13, Nave 12 (C.P. 28050), C.I.F. nº A-67 471 344

metrovacesa

Factoría de Ingeniería y Urbanismo, S.L.P.
calle Virgen de San Juan, 2, 1.ª planta, 28013 Madrid (España)











V.05

DICIEMBRE 2022

Escala:
A1: 1:200
A3: 1:400

(IA)
FACTORIA



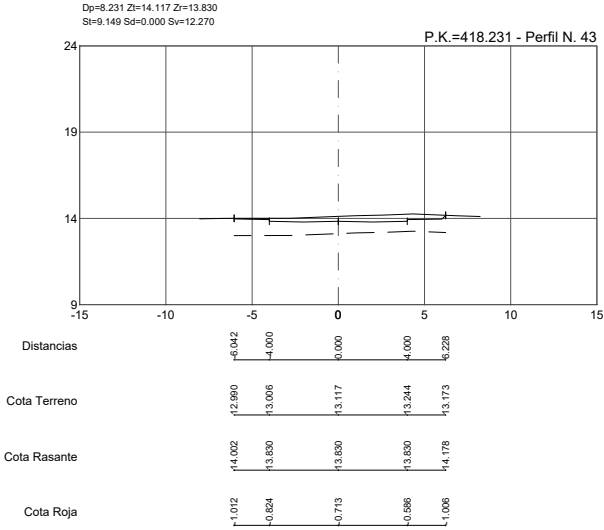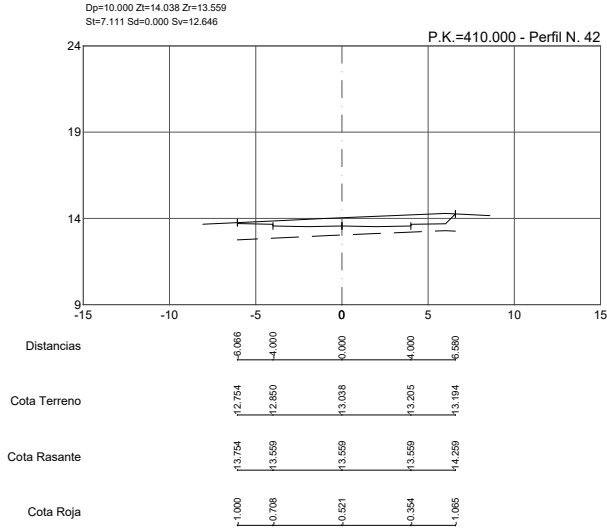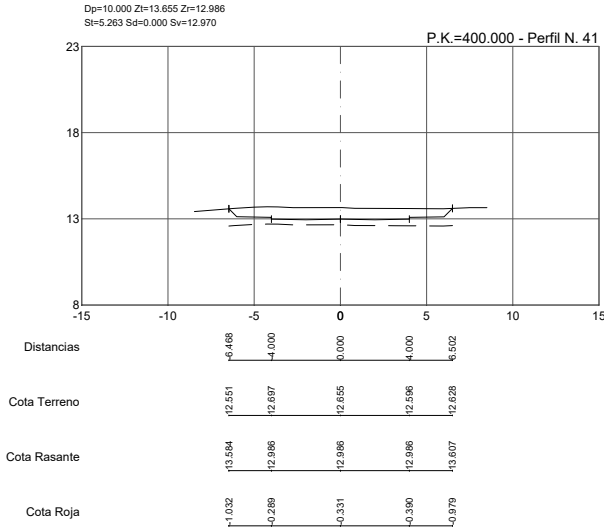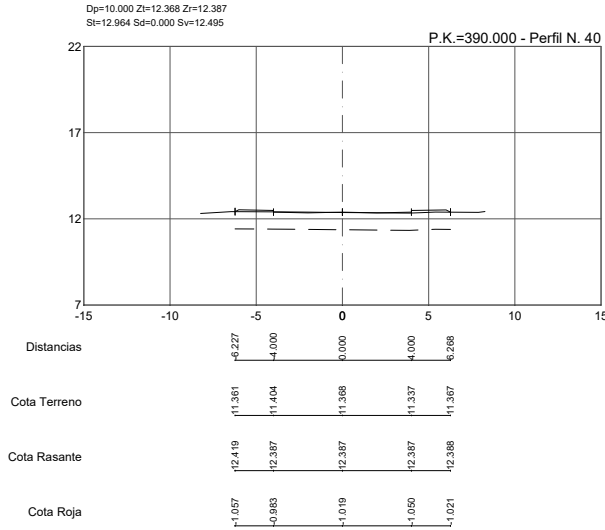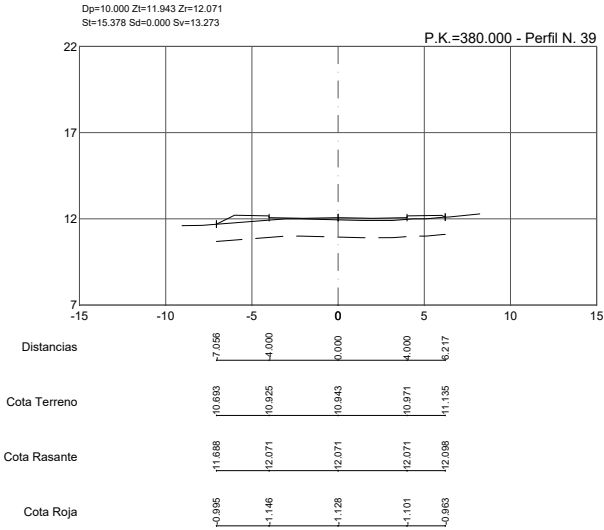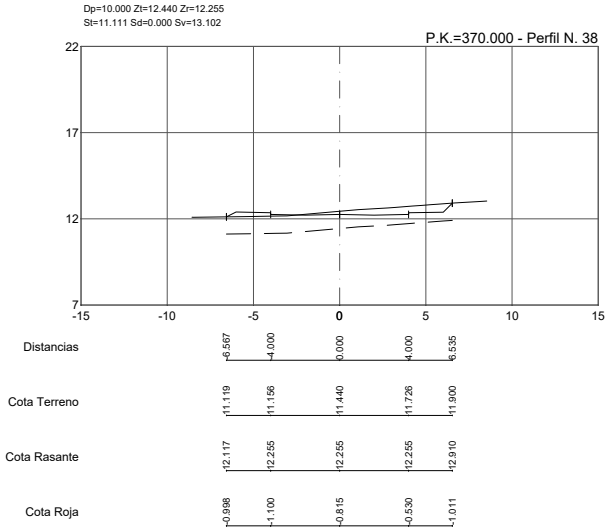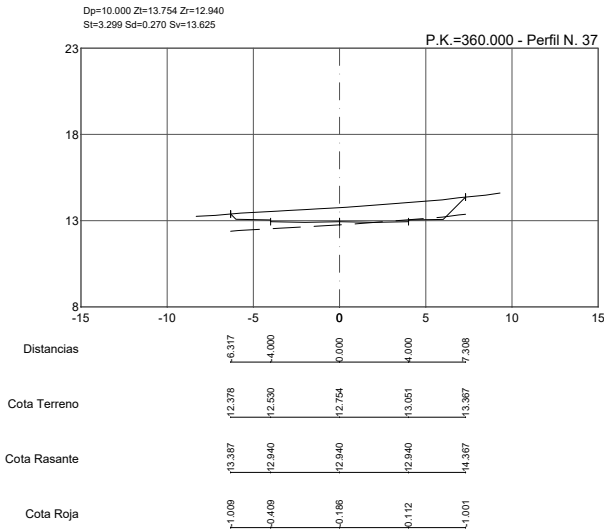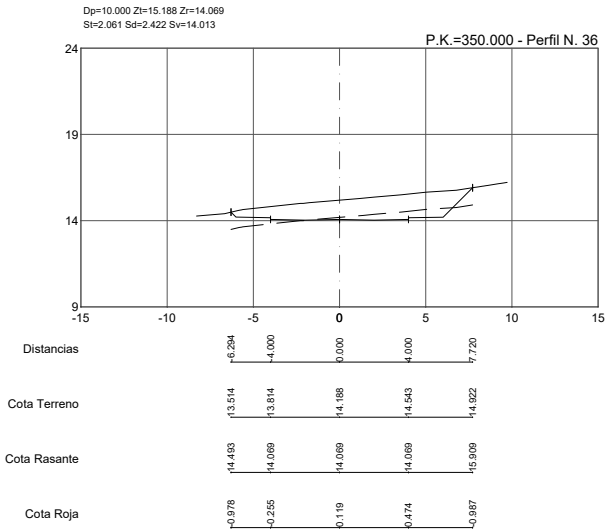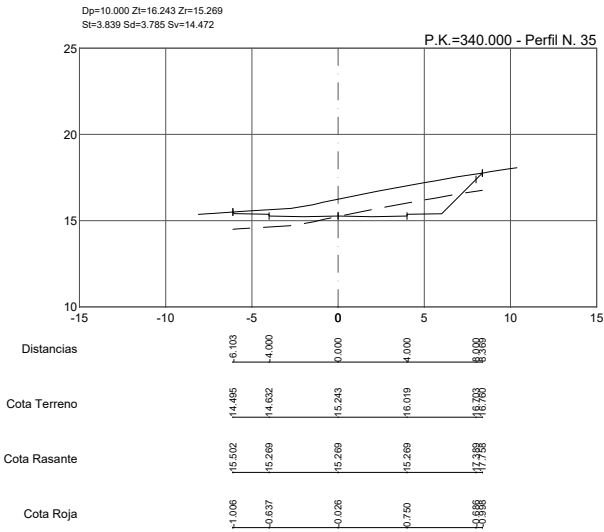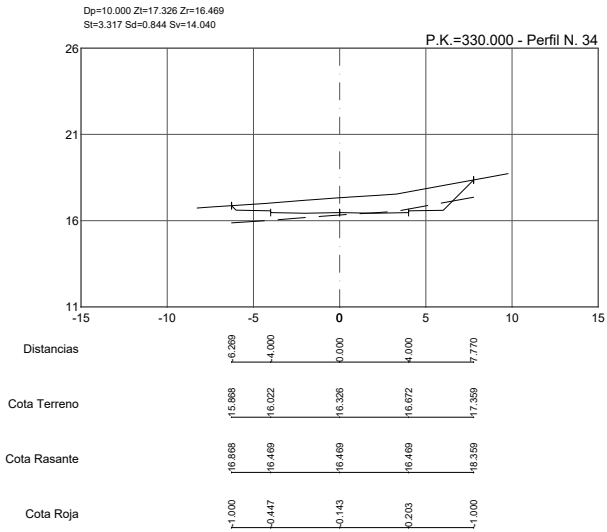

PROYECTO DE URBANIZACIÓN DEL SECTOR SUS-TA-02 'ALBACERRADO'
Tarifa, Cádiz.

RED VIARIA. PERFILES TRANSVERSALES. VIAL B2. Hoja 12-19

Proyecto:
METROVACESA S.A.
calle Guzmán, nº 13, Madrid (C.P.28.002), C.I.F. nº A-67.471.344

metrovacesa

DICIEMBRE 2022

V.05

A1: 1:200
A3: 1:400

Escala:

Miguel A. Rodríguez
Jorge A. Ruiz
Factoría (IA)
FACTORIAIA



Puede verificar la integridad de este documento consultando la url:

Código Seguro de Validación 8d802f45e4f44b559a2a45219f675a64001

Uri de validación <https://sede.aytotarifa.com/validador>

Metadatos Origen: Origen administración Estado de elaboración: Original




















Puede verificar la integridad de este documento consultando la url:

Código Seguro de Validación 8d802f45e4f44b559a2a45219f675a64001

Uri de validación https://sede.aytotarifa.com/validador

Metadatos Origen: Origen administración Estado de elaboración: Original

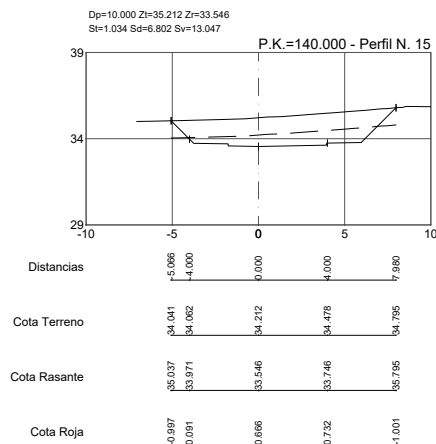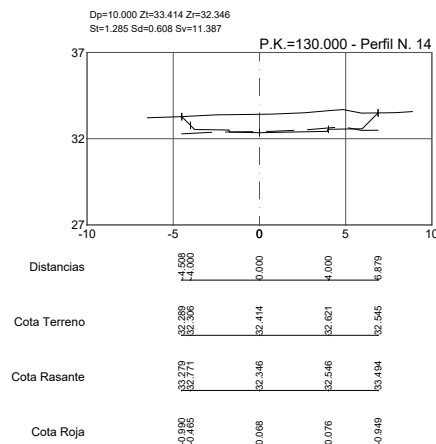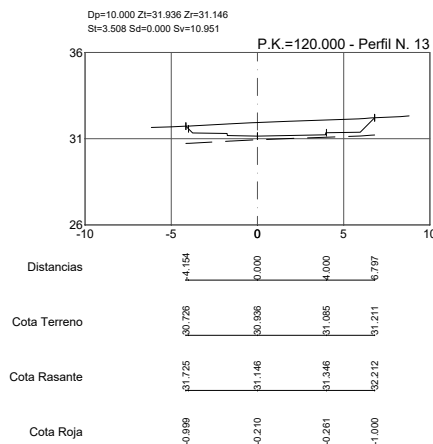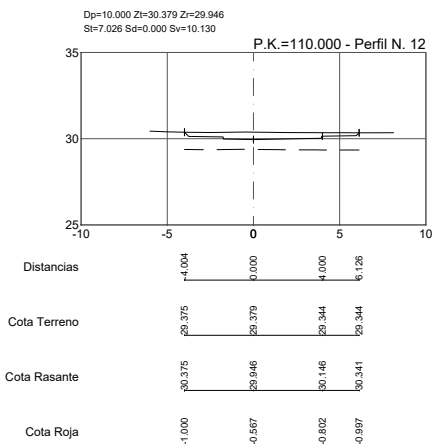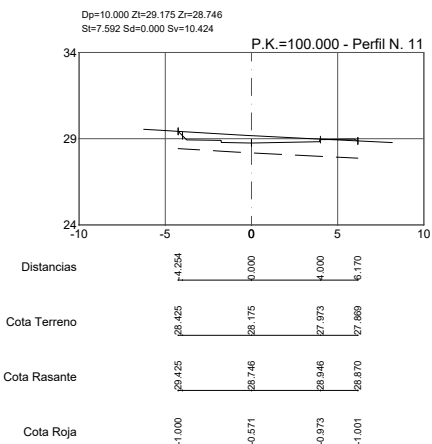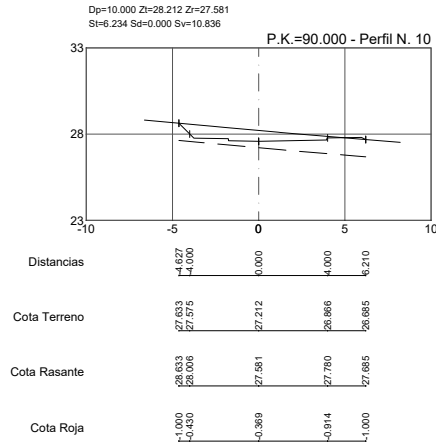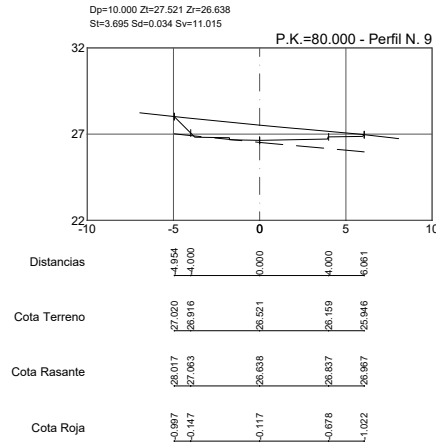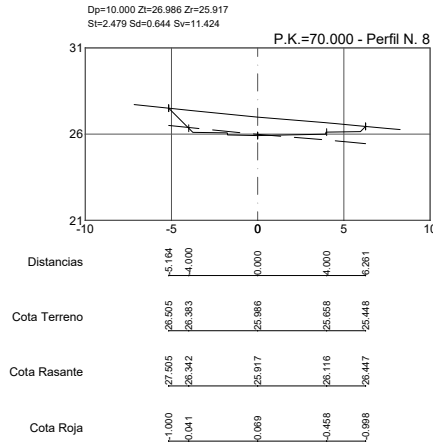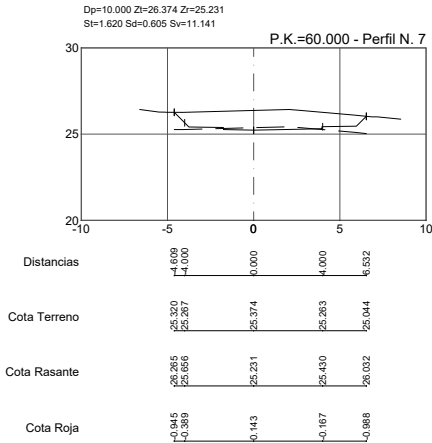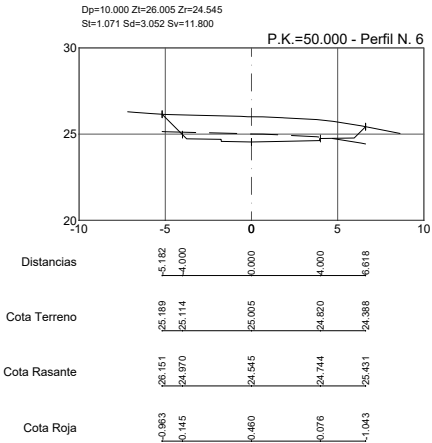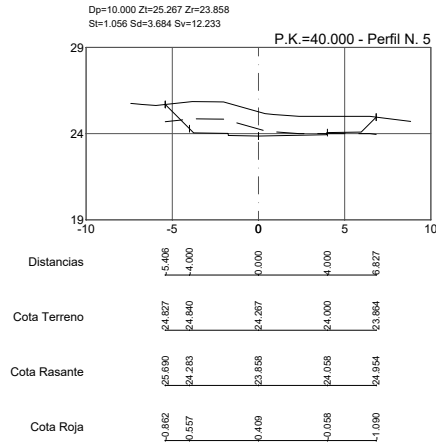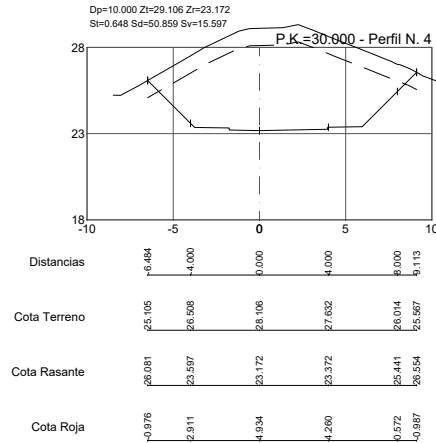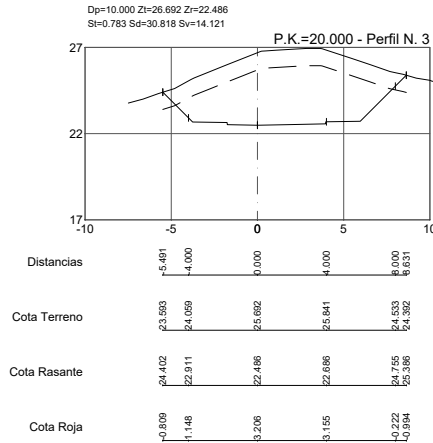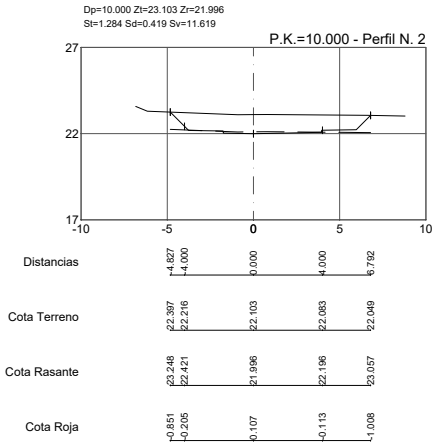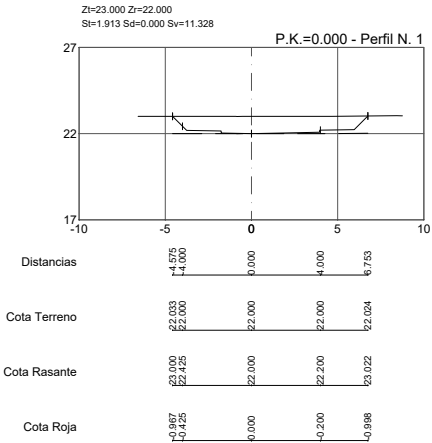

PROYECTO DE URBANIZACIÓN DEL SECTOR SUS-TA-02 'ALBACERRADO'
Tarifa, Cádiz.

RED VIARIA. PERFILES TRANSVERSALES. VIAL D. Hoja 13-19

metrovacesa

Factorial de Ingeniería y Urbanismo, S.L.P.

V.05

DICIEMBRE 2022

A1: 1:200
A3: 1:400

Escala

Factorial de Ingeniería y Urbanismo, S.L.P.

