


















Puede verificar la integridad de este documento consultando la url:

Código Seguro de Validación 8d802f45e4f44b559a2a45219f675a64001

Uri de validación https://sede.aytotarifa.com/validador

Metadatos Origen: Origen administración Estado de elaboración: Original

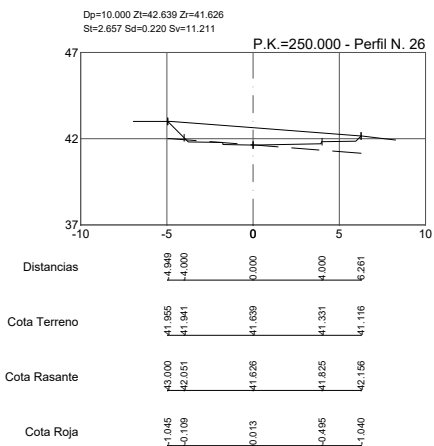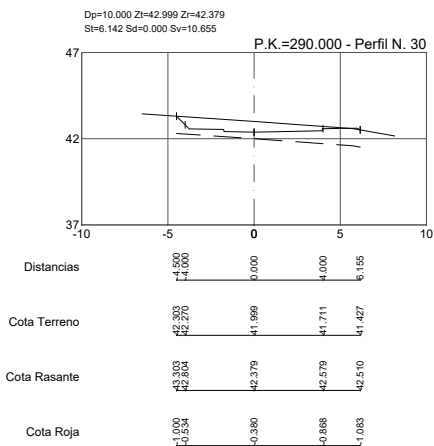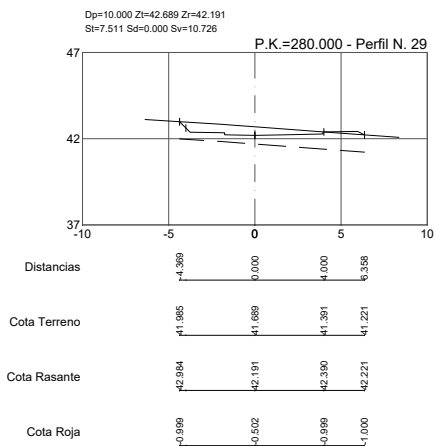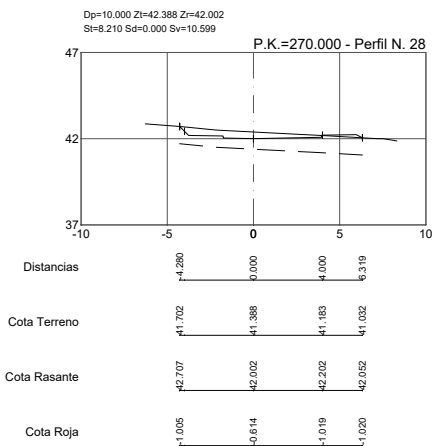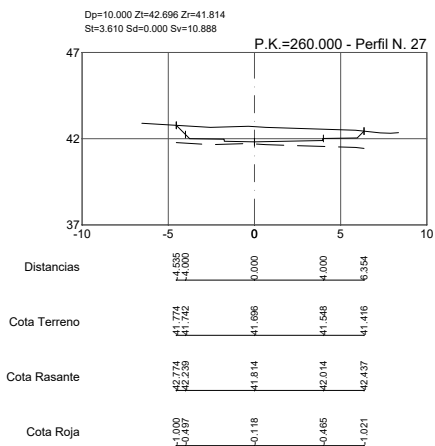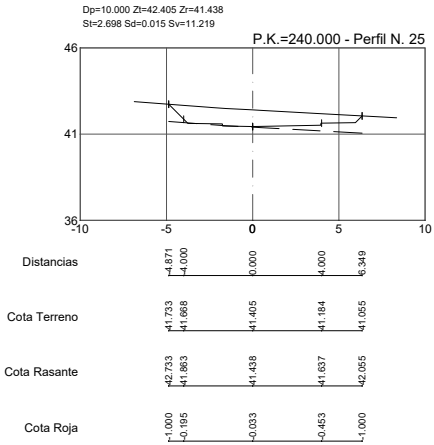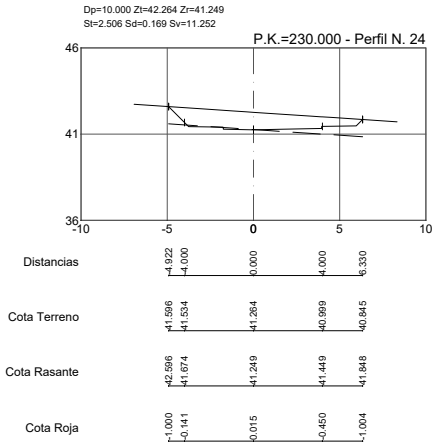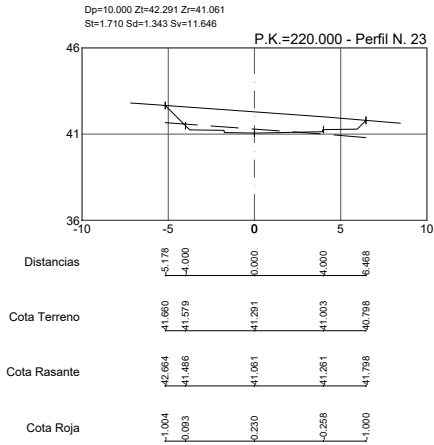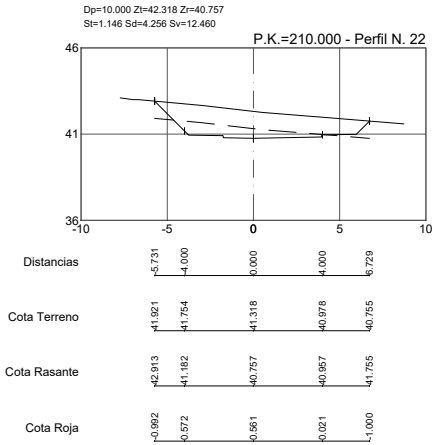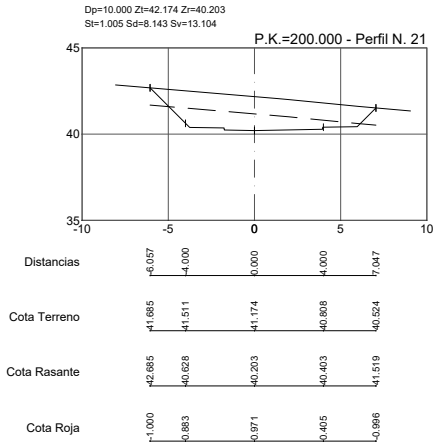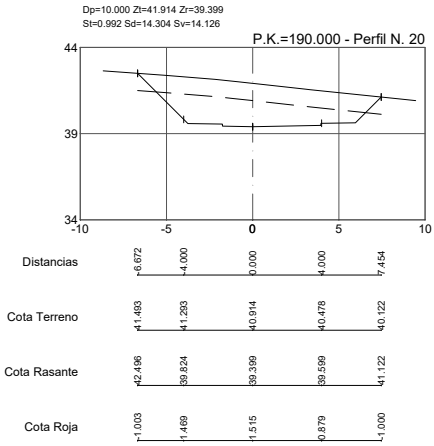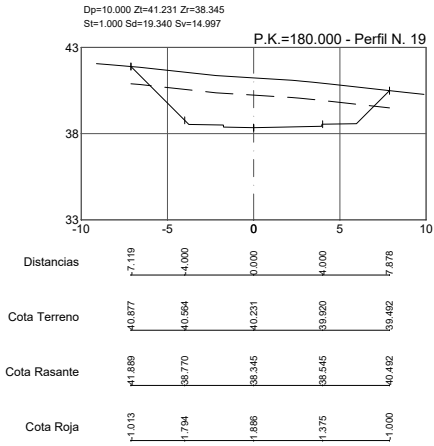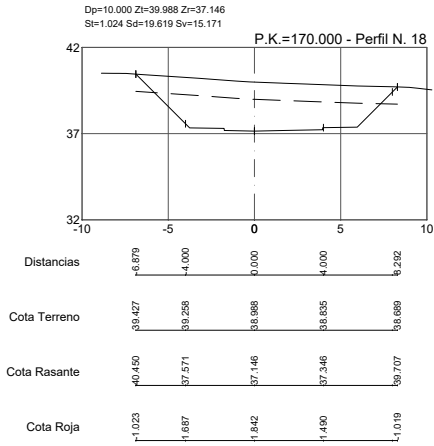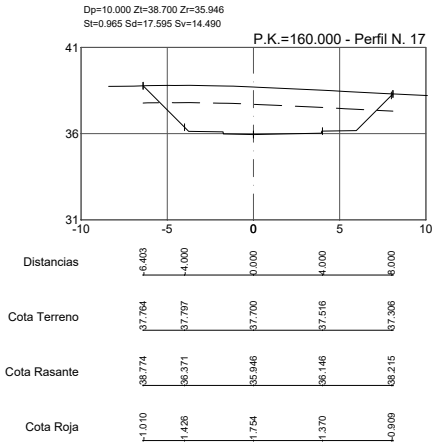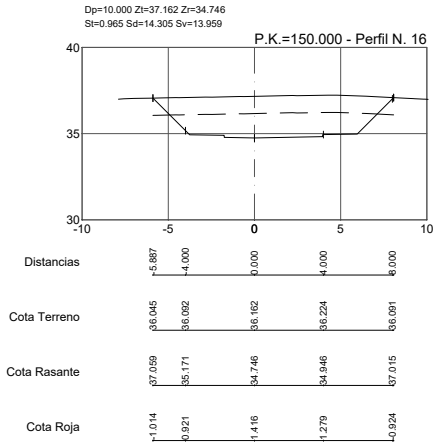



PROYECTO DE URBANIZACIÓN DEL SECTOR SUS-TA-02 'ALBACERRADO'
Tarifa, Cádiz.

RED VIARIA. PERFILES TRANSVERSALES. VIAL D. Hoja 14-19

Proyecto:
METROVACESA S.A.
calle Guzmán, nº 13, Madrid (C.P.28.002), C.I.F. nº A-67.471.264

metrovacesa

Miguel A. Rodríguez
Ingeniero de Edificación y Urbanismo, S.L.P.
calle Virgen de Sanjo (C/da. Real 2, 1ºA, 2ºA, 3ºA,853ºA

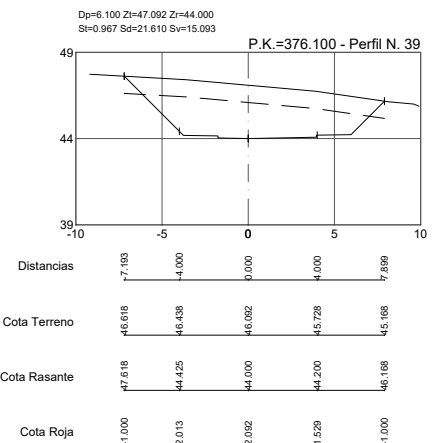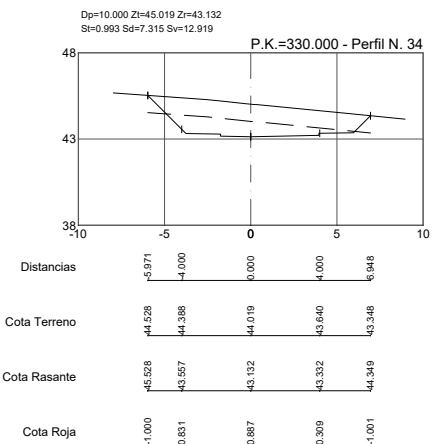











Puede verificar la integridad de este documento consultando la url:

Código Seguro de Validación 8d802f45e4f44b559a2a45219f675a64001

Uri de validación https://sede.aytotarifa.com/validador

Metadatos Origen: Origen administración Estado de elaboración: Original

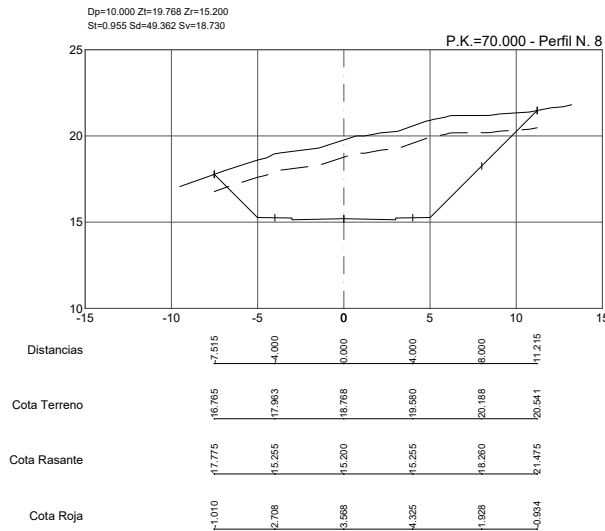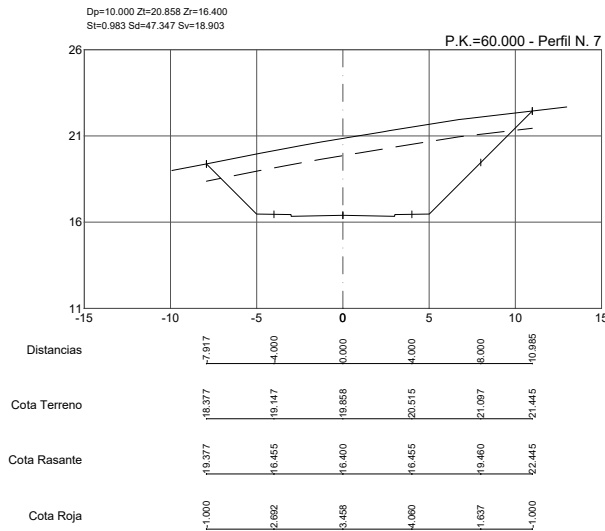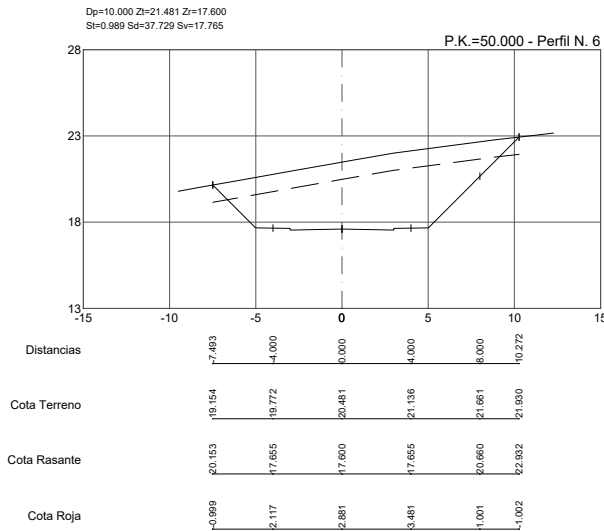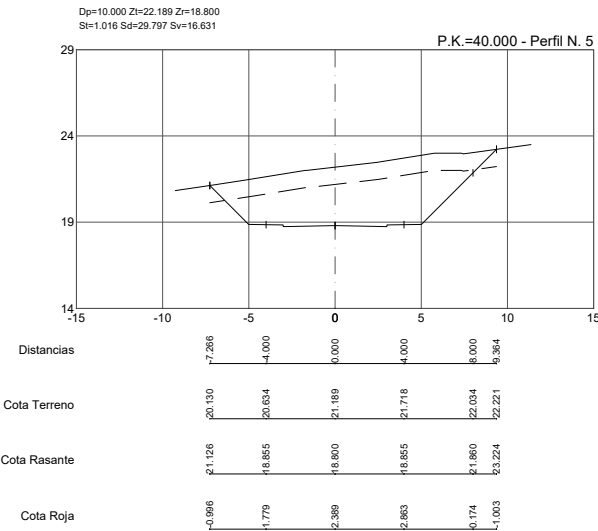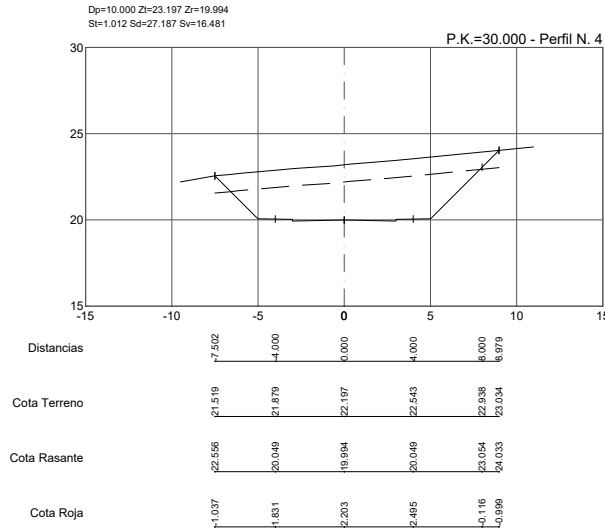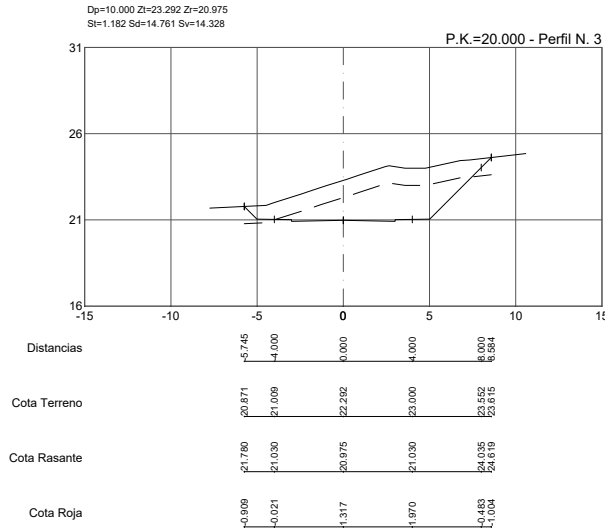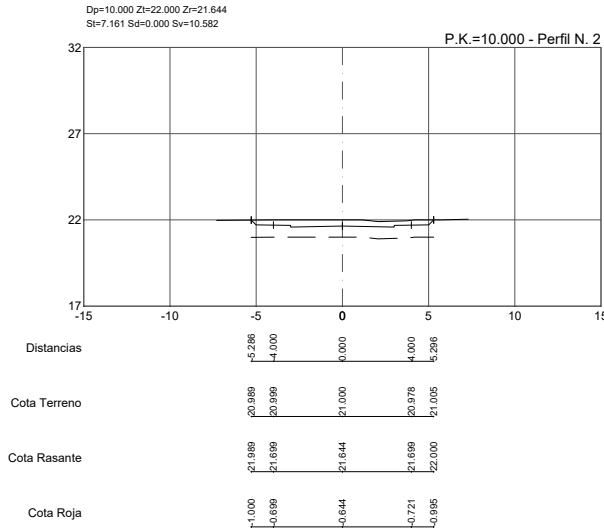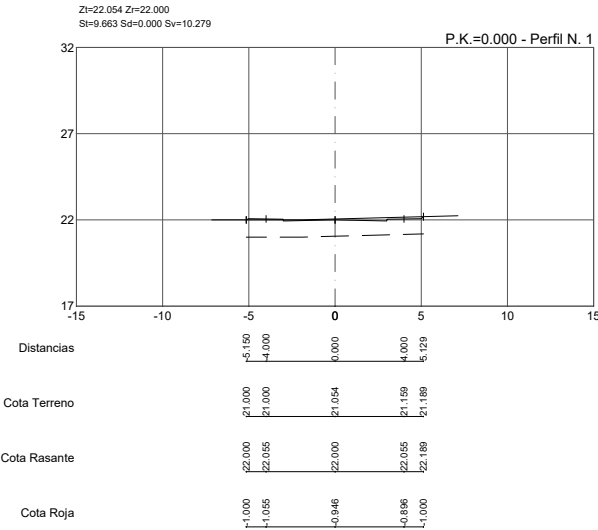

PROYECTO DE URBANIZACIÓN DEL SECTOR SUS-TA-02 'ALBACERRADO'
Tarifa, Cádiz.

RED VIARIA. PERFILES TRANSVERSALES. VIAL C. Hoja 16-19

Proyecto:
METRONACESA S.A.
calle Guadalupe, nº 13, Madrid (C.P.28.002), C.I.F. nº A-87.471.384

metrovacesa

Miguel A. Rodríguez
Ingeniero de Edificación y Urbanismo, S.L.P.
calle Virgen de Sanjoán, 2, 1ºA, 2ºA, 3ºA,100ºA

DICIEMBRE 2022

Escala: A1: 1:200 A3: 1:400

V.05

(IA)
FACTORIA





Puede verificar la integridad de este documento consultando la url:

Código Seguro de Validación 8d802f45e4f44b559a2a45219f675a64001


Uri de validación https://sede.aytotarifa.com/validador

Metadatos Origen: Origen administración Estado de elaboración: Original



Dp=10.000 Zt=15.092 Z=14.000
St=4.096 Sd=7.229 Sv=14.747

P.K.=80.000 - Perfil N. 9

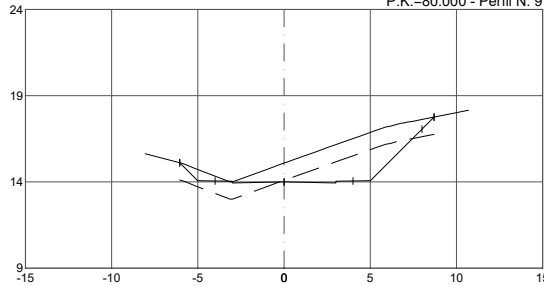

Distancias

+6.049
-4.000
0.000
4.000
8.000
6.898

Cota Terreno

13.992
13.331
14.092
15.513
16.620
16.760

Cota Rasante


15.109
14.055
14.000
14.055
17.090
17.758

Cota Roja

-1.117
-0.724
-0.092
1.468
-0.440
-0.998

Dp=10.000 Zt=13.190 Z=12.800
St=5.707 Sd=1.251 Sv=12.199

P.K.=90.000 - Perfil N. 10

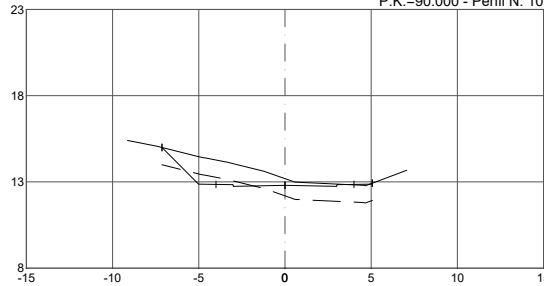

Distancias

-7.136
-4.000
0.000
4.000
5.063

Cota Terreno

13.994
13.269
12.190
11.828
12.148

Cota Rasante


14.996
12.855
12.800
12.855
12.923

Cota Roja

-1.012
-0.414
-0.610
-1.026
-0.774

Dp=10.000 Zt=11.640 Z=11.600
St=11.938 Sd=0.000 Sv=10.809

P.K.=100.000 - Perfil N. 11

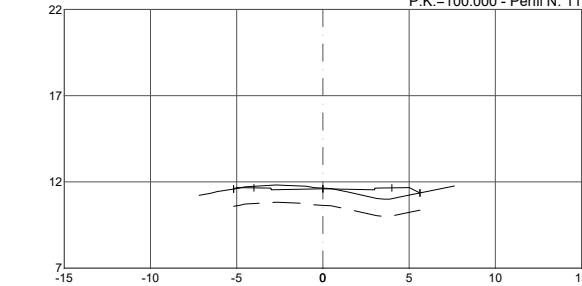

Distancias

+5.179
-4.000
0.000
4.000
5.629

Cota Terreno

10.549
10.745
10.640
10.026
10.357

Cota Rasante


11.585
11.655
11.600
11.655
11.390

Cota Roja

-1.036
-0.910
-0.960
-1.629
-1.003

Dp=10.000 Zt=10.000 Z=10.400
St=18.652 Sd=0.000 Sv=12.663

P.K.=110.000 - Perfil N. 12

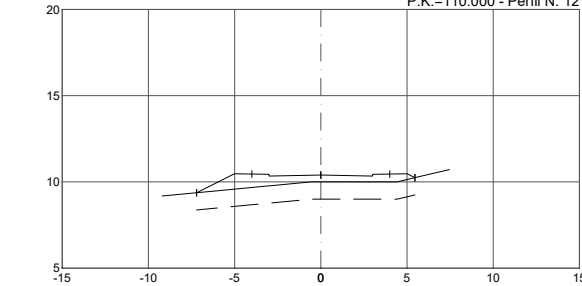

Distancias

-7.204
-4.000
0.000
4.000
5.459

Cota Terreno

8.374
8.678
9.000
9.000
9.306

Cota Rasante


9.373
10.455
10.400
10.455
10.245

Cota Roja

-0.999
-1.777
-1.400
-1.455
-0.940

Dp=10.000 Zt=8.299 Z=9.200
St=25.709 Sd=0.000 Sv=14.132

P.K.=120.000 - Perfil N. 13

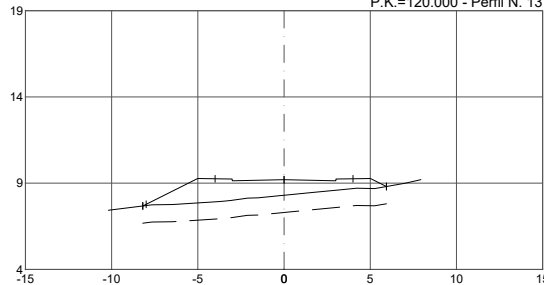

Distancias

+8.894
-4.000
0.000
4.000
5.938

Cota Terreno

8.992
8.917
7.299
7.686
7.945

Cota Rasante


7.999
9.255
9.200
9.255
8.806

Cota Roja

-9.099
-2.338
-1.001
-1.568
-0.861

Dp=10.000 Zt=9.000 Z=8.189
St=2.799 Sd=0.000 Sv=11.032

P.K.=130.000 - Perfil N. 14

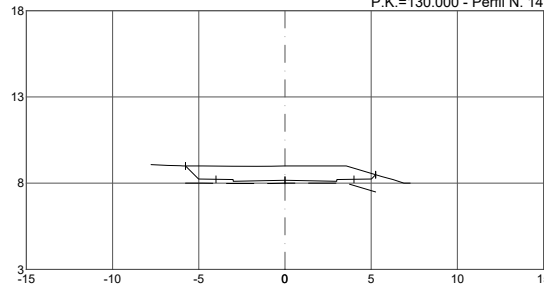

Distancias

+5.771
-4.000
0.000
4.000
5.261

Cota Terreno

8.034
7.991
8.000
7.967
7.593

Cota Rasante


9.000
8.224
8.189
8.224
8.460

Cota Roja

-0.966
-0.222
-0.189
-0.357
-0.887

Dp=10.000 Zt=7.905 Z=7.588
St=7.759 Sd=0.000 Sv=10.325

P.K.=140.000 - Perfil N. 15

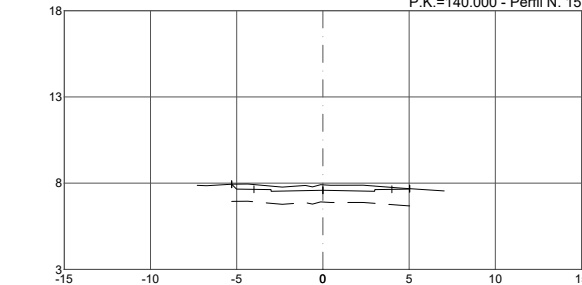

Distancias

+5.291
-4.000
0.000
4.000
5.034

Cota Terreno

6.913
6.920
6.905
6.754
6.685

Cota Rasante


7.039
7.643
7.588
7.643
7.682

Cota Roja

-1.026
-0.723
-0.683
-0.888
-0.986

Dp=8.464 Zt=7.451 Z=7.451
St=10.009 Sd=0.000 Sv=10.126

P.K.=148.464 - Perfil N. 16

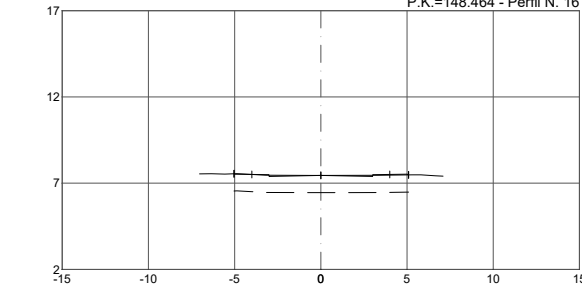

Distancias

+5.035
-4.000
0.000
4.000
5.990

Cota Terreno

6.518
6.595
6.451
6.465
6.438

Cota Rasante

7.546
7.596
7.451
7.596
7.461

Cota Roja

-1.029
-1.000
-1.000
-1.041
-1.043

PROYECTO DE URBANIZACIÓN DEL SECTOR SUS-TA-02 'ALBACERRADO'
Tarifa, Cádiz.

RED VIARIA. PERFILES TRANSVERSALES. VIAL C. Hoja 17-19

Proyecto:
METROVACESA S.A.
calle Guadalupe, nº 13, Unidad C.P.28.003, C.I.F. nº A-67.471.344

metrovacesa

Miguel A. Rodríguez
Ingeniero de Edificación y Urbanismo, S.L.P.
calle Virgen de Sanjoán, nº 2, 1.º, 2.º, 3.º,100.º










DICIEMBRE 2022

Escala:

A1: 1:200
A3: 1:400

FactorIA

V.05

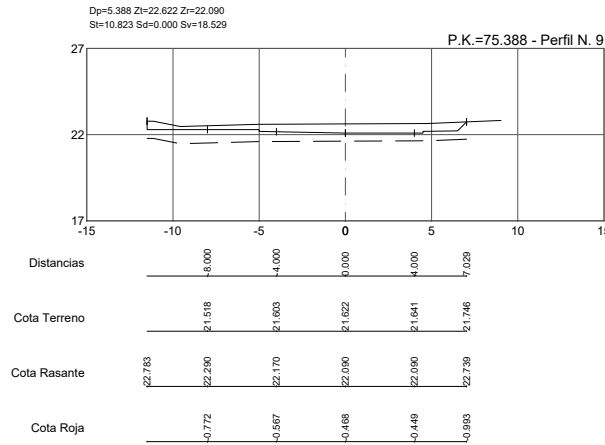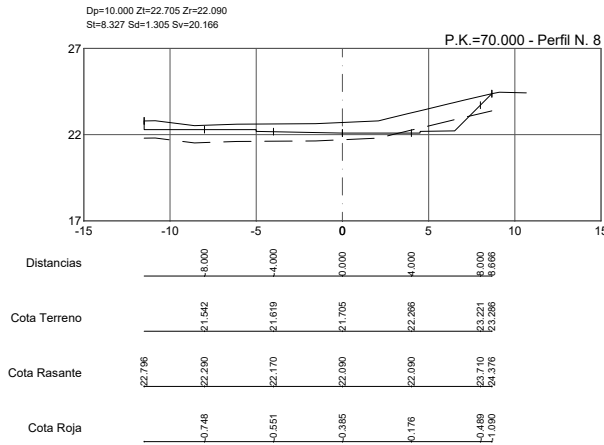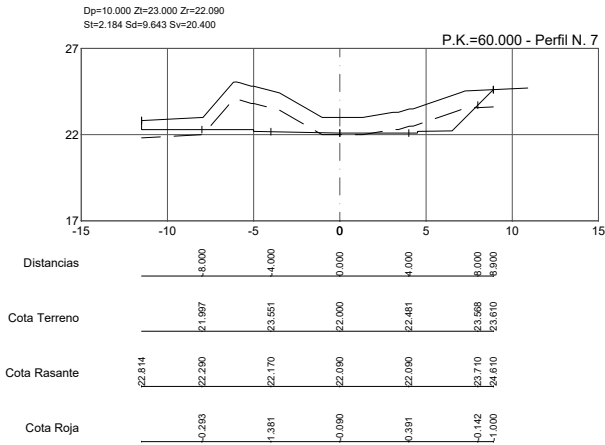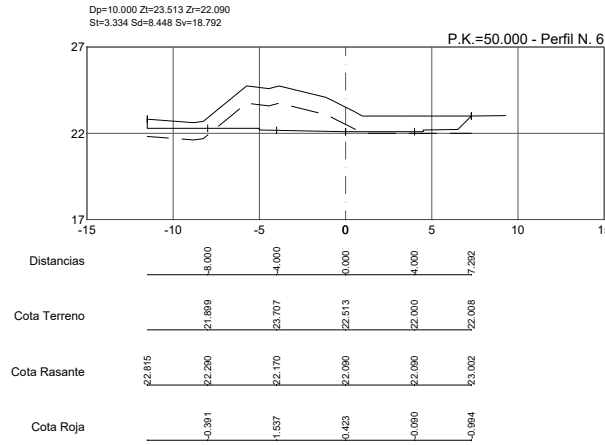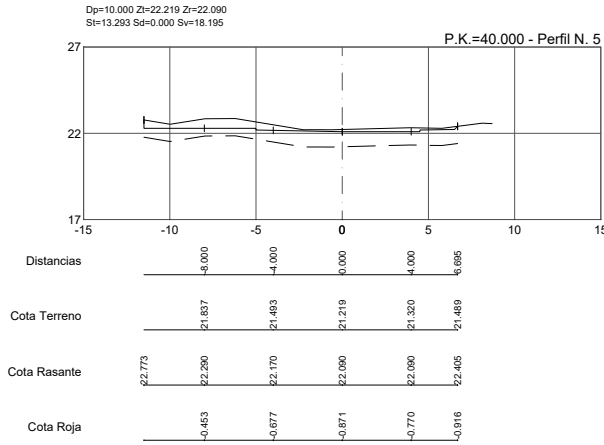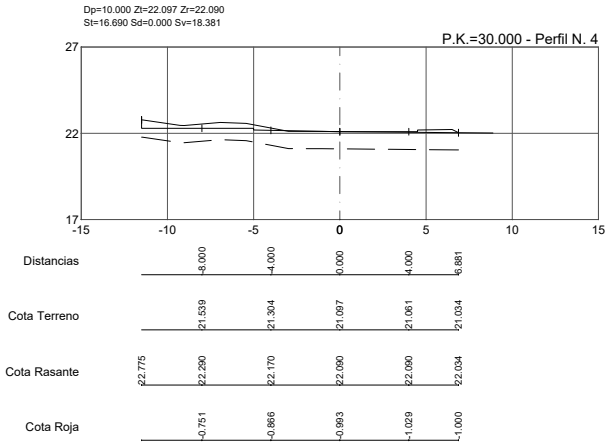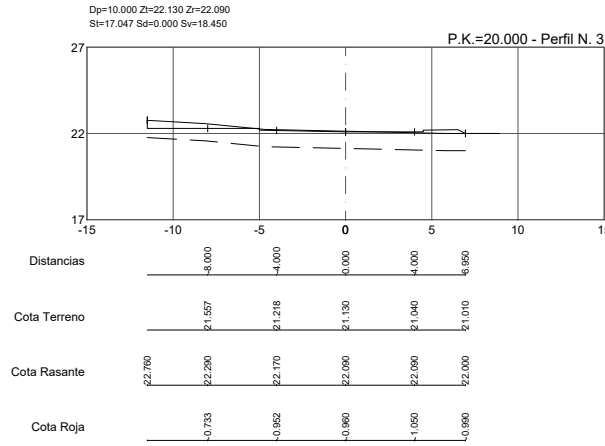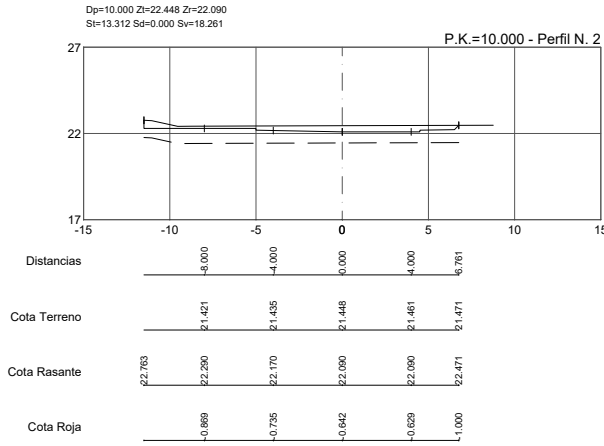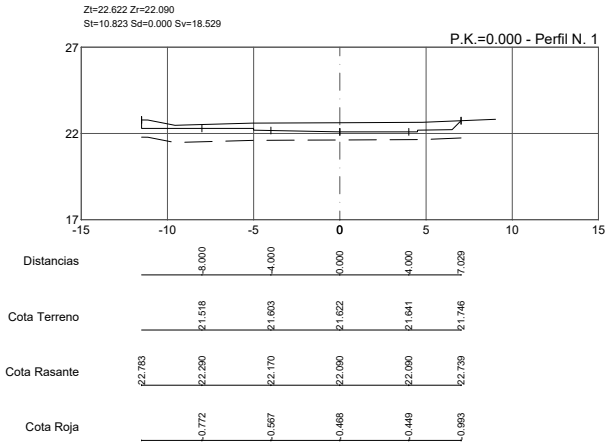

PROYECTO DE URBANIZACIÓN DEL SECTOR SUS-TA-02 'ALBACERRADO'
Tarifa, Cádiz.

DICIEMBRE 2022

RED VIARIA. PERFILES TRANSVERSALES. GLORIETA 1. Hoja 18-19

metrovacesa S.A.
calle Guzmán, nº 13, Madrid (C.P.28.002), C.I.F. nº A-67.471.384

metrovacesa

Miguel A. Rodríguez
Ingeniero de Edificación y Urbanismo, S.L.P.
calle Virgen de Sanjoán nº25, Barrio 2, 774, cd. San Juan, Mérida (Cádiz) España

Factoría
FACTORIA

V.05

A1: 1:200
A3: 1:400

Escala

(IA)












Puede verificar la integridad de este documento consultando la url:

Código Seguro de Validación 8d802f45e4f44b559a2a45219f675a64001

Uri de validación https://sede.aytotarifa.com/validador

Metadatos Origen: Origen administración Estado de elaboración: Original



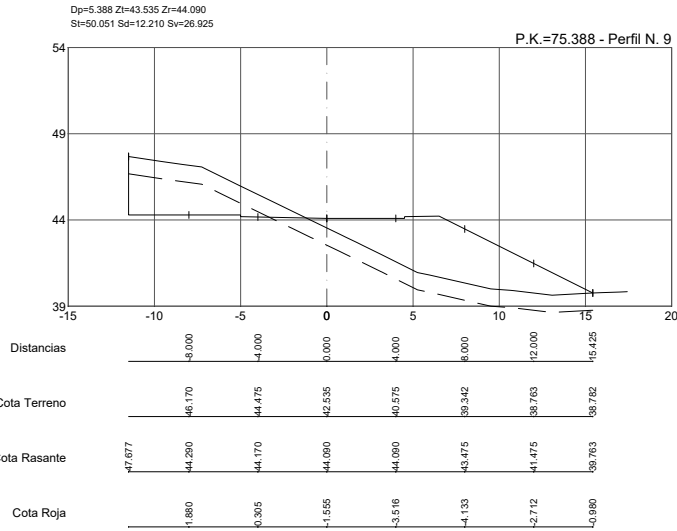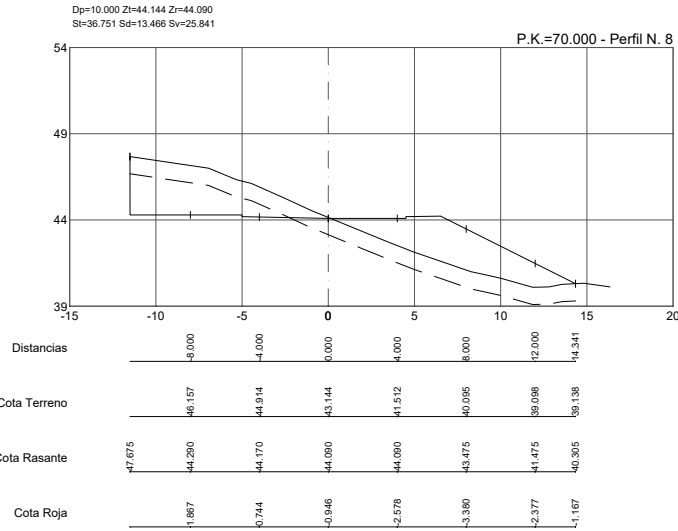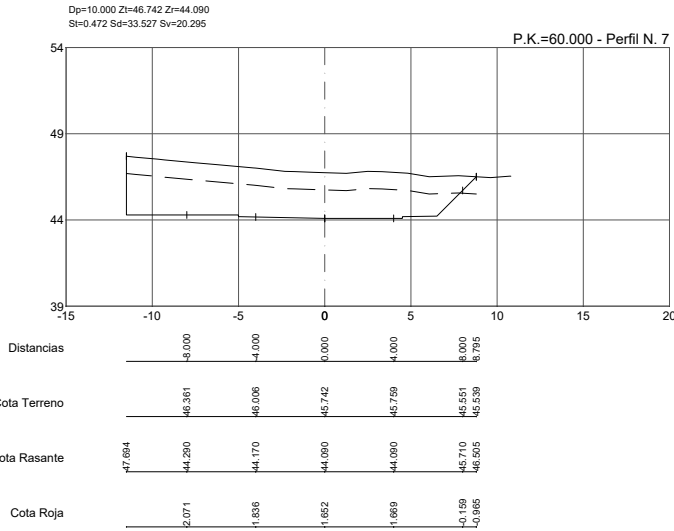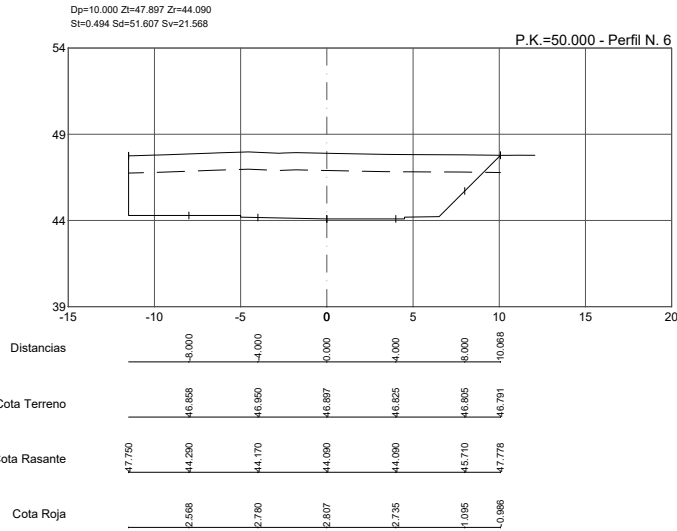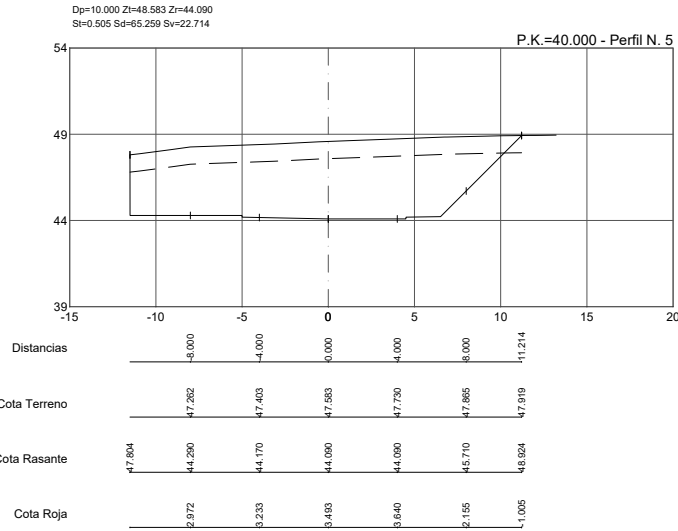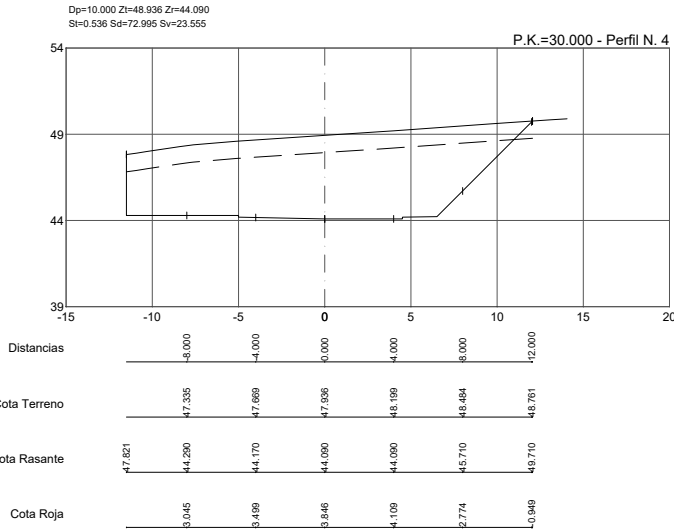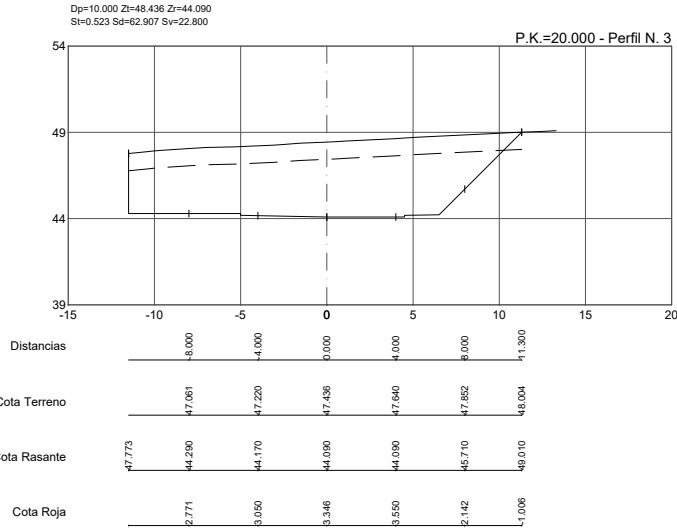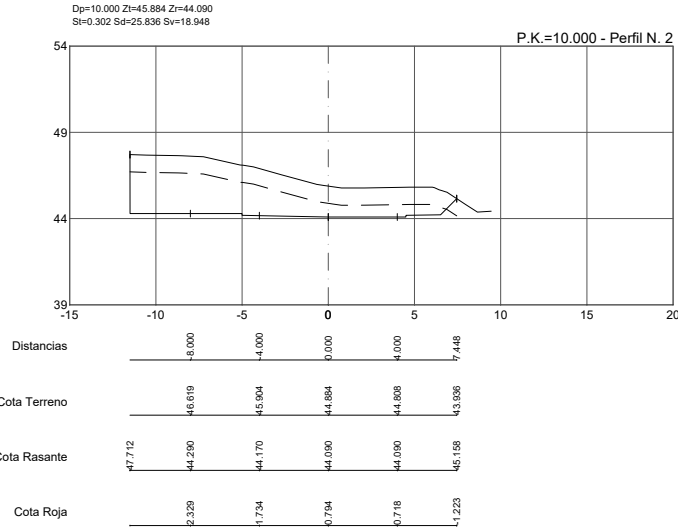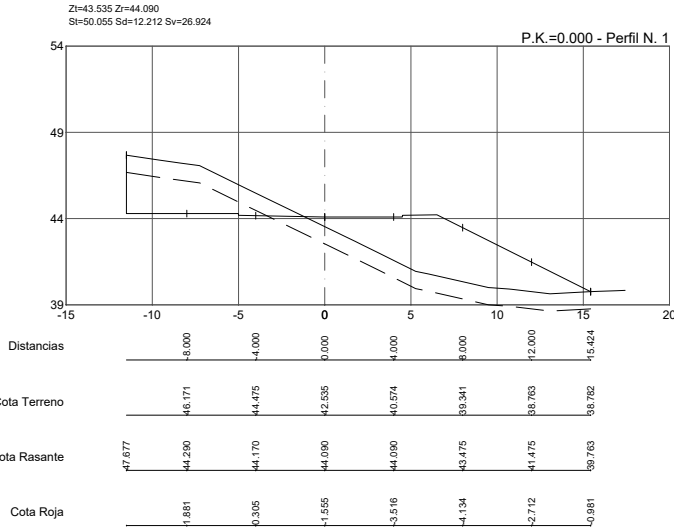

PROYECTO DE URBANIZACIÓN DEL SECTOR SUS-TA-02 'ALBACERRADO'
Tarifa, Cádiz.

RED VIARIA. PERFILES TRANSVERSALES. GLORIETA 2. Hoja 19-19

Proyecto:
METROVACESA S.A.
calle Guzmán, nº 13, Madrid (C.P.28.003), C.I.F. nº A-67.471.344

metrovacesa

DICIEMBRE 2022

V.05

A1: 1:200
A3: 1:400

Escala

Miguel A. Rodríguez
Ingeniero de Edificación y Urbanismo, S.L.P.
calle Virgen de San Juan, 2, 1.ª, 2.ª, 3.ª,100.ª

IA
FACTORIA


















Puede verificar la integridad de este documento consultando la url:

Código Seguro de Validación 8d802f45e4f44b559a2a45219f675a64001

Uri de validación https://sede.aytotarifa.com/validador

Metadatos Origen: Origen administración Estado de elaboración: Original



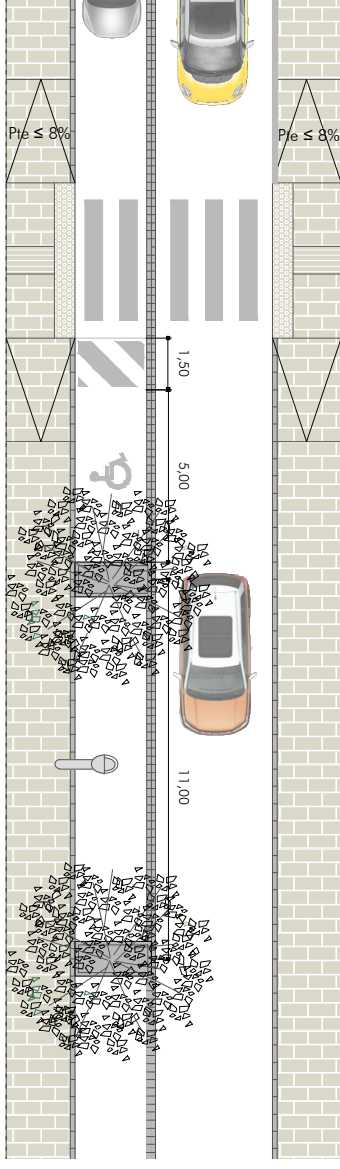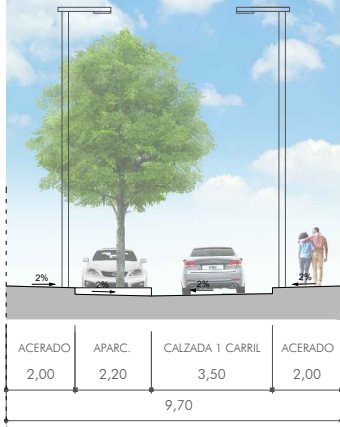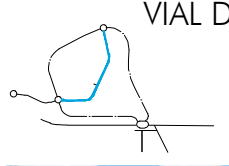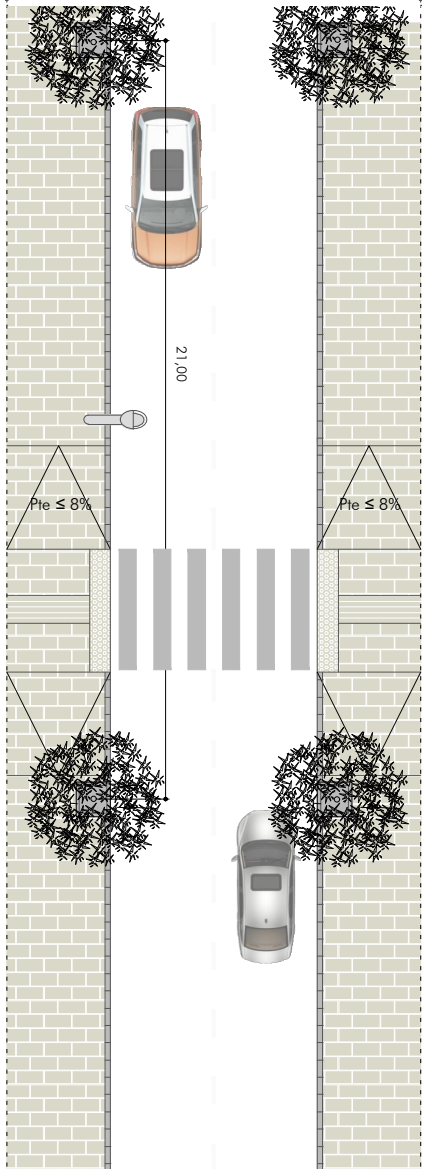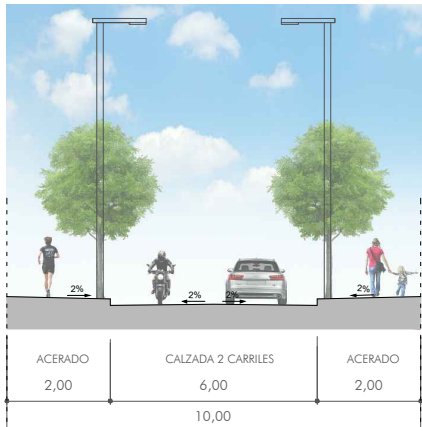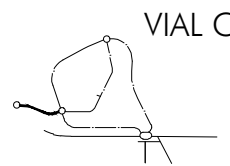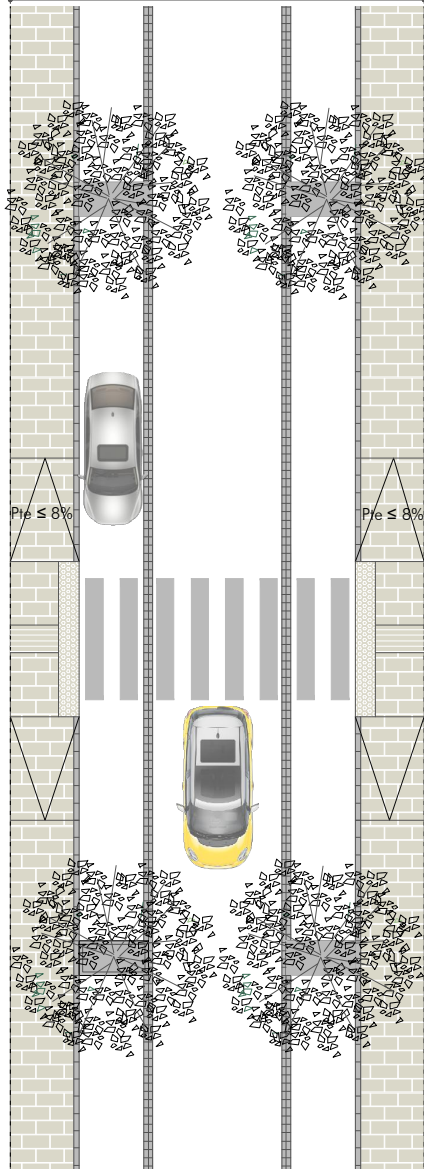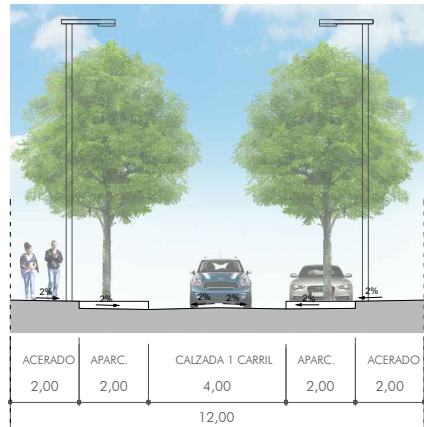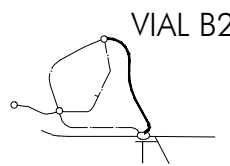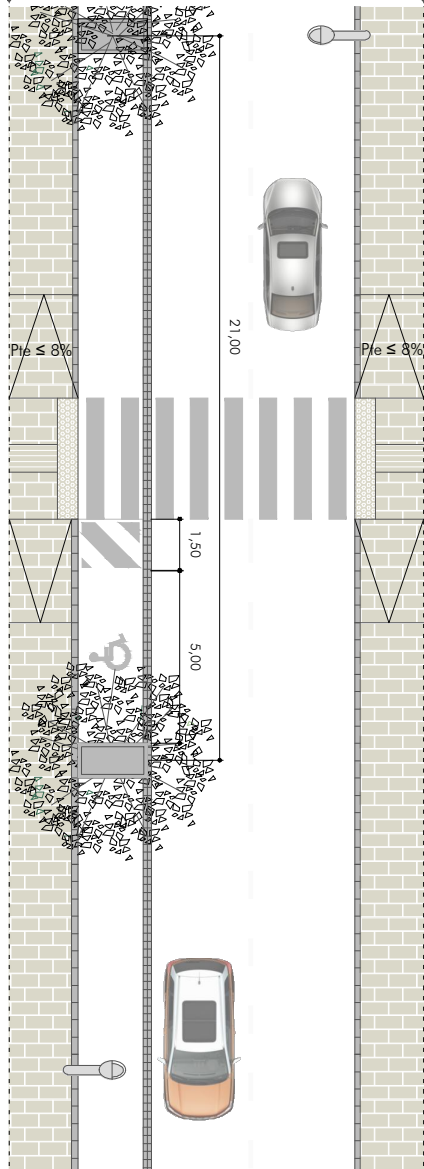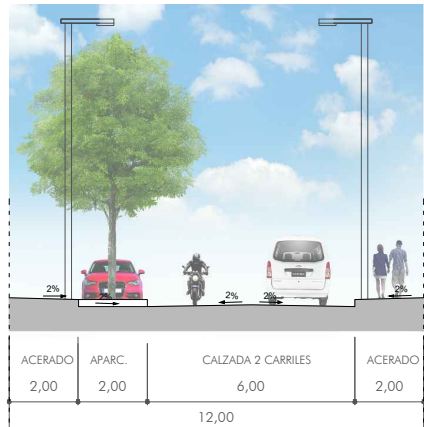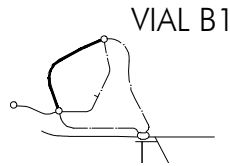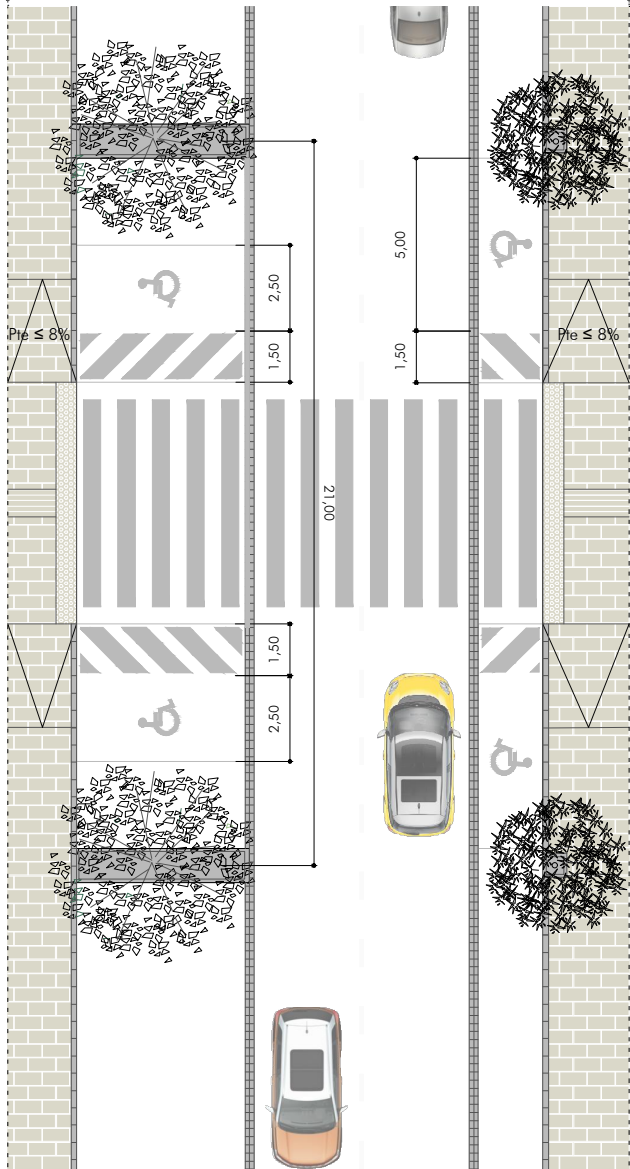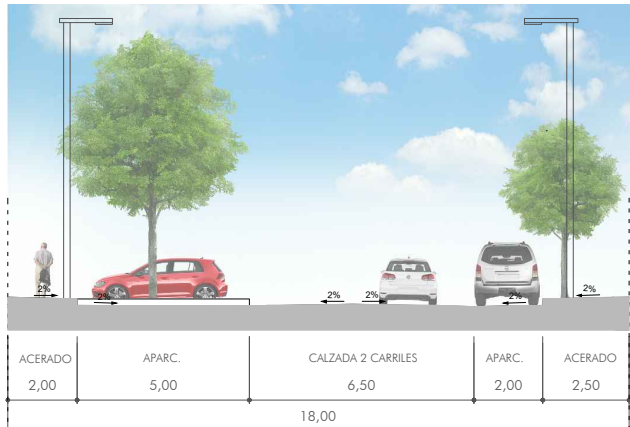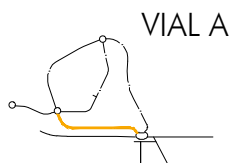

PROYECTO DE URBANIZACIÓN DEL SECTOR SUS-TA-02 "ALBACERRADO"
Tarifa, Cádiz.

DETALLES DE VIARIO. SECCIONES TIPO

Proyecto:
METROVACESA S.A.
calle Quinteros, nº 13, Madrid (C.P. 28.005). C.I.F. nº A-07.471.264

metrovacesa

JULIO 2023

V.06

A3 1:100
A3 1:200

Escala

Factoria
Factoria


Puede verificar la integridad de este documento consultando la url:

Código Seguro de Validación 8d802f45e4f44b559a2a45219f675a64001

Uri de validación https://sede.aytotarifa.com/validador

Metadatos Origen: Origen administración Estado de elaboración: Original



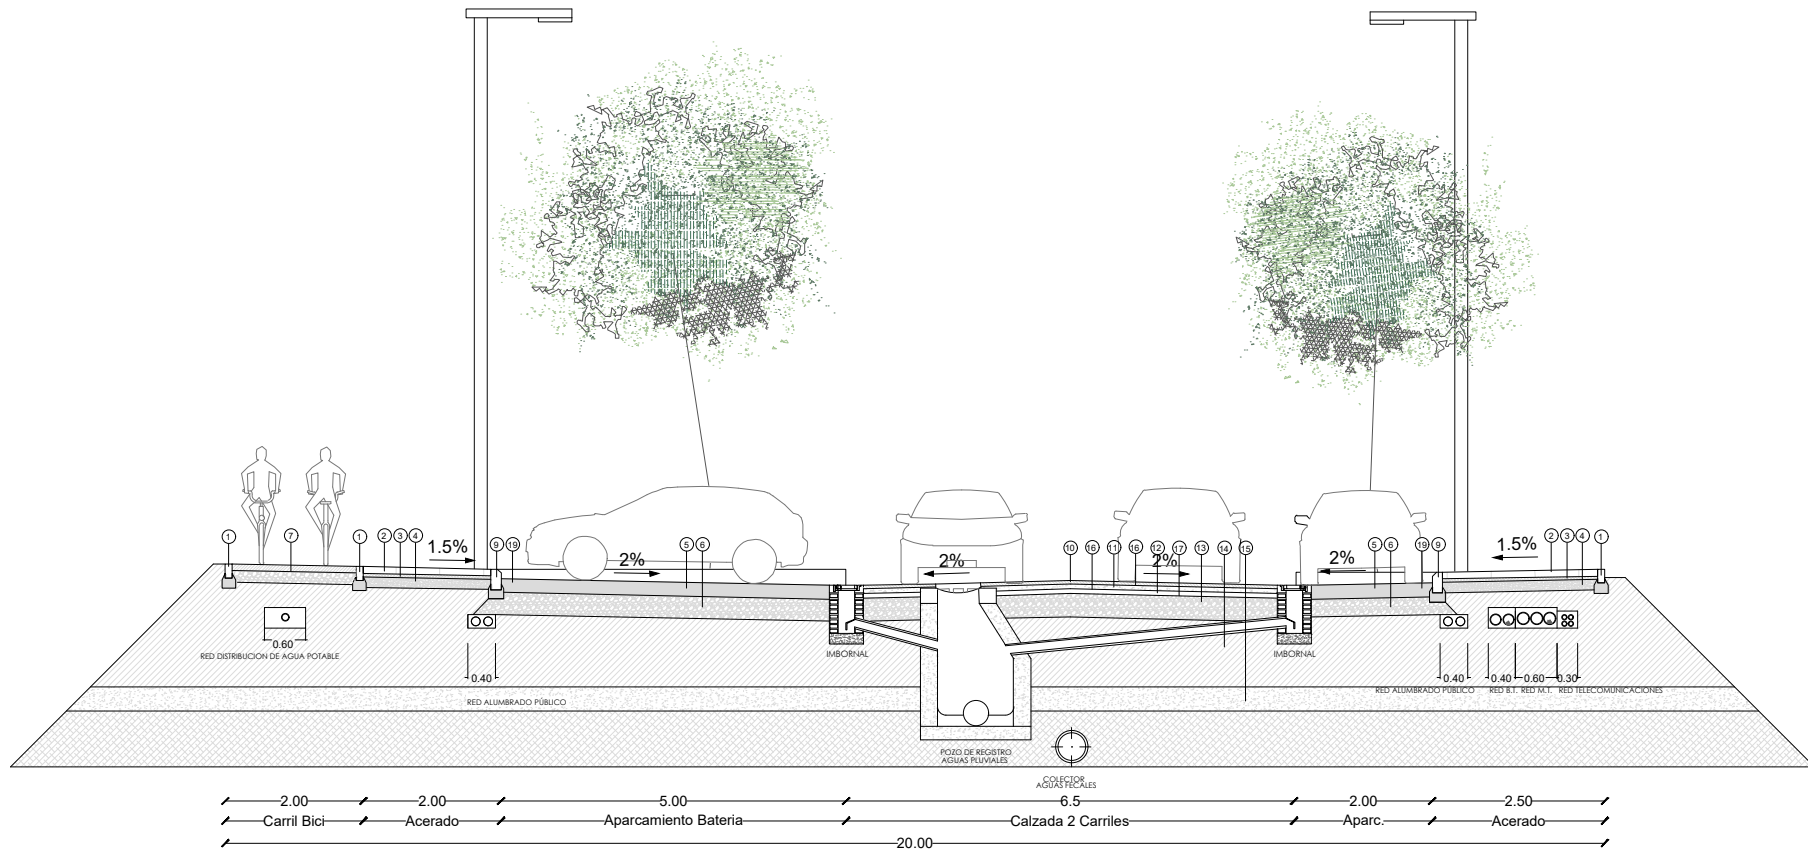


- ENCINTADO PERIMETRAL, DE HORMIGÓN H-40 DE DIMENSIONES 10 x 20x 100 cm
- ADOQUÍN de HORMIGON Dimensiones 60 x 40 x 7 cm.
- CAPA DE ARENA, e= 4 cm
- SOLERA DE HORMIGON e= 15 cms. armado mallazo de 15x15x6 mm.
- PAVIMENTO de HORMIGON HF-3.5, e=20 cm, ME 15x15 A Ø6 - 6 B 500 T. Colocación de pasadores en zonas de juntas. Ejecución de junta longitudinal central. Ejecución de juntas de contracción y dilatación transversales.
- BASE GRANULAR DE APARCAMIENTO e=25cm. ZAHORRA ARTIFICIAL
- Carril Bici en acera. Base de zahorra artificial (20cm), capa MBN AC22 BIN S e=6cm, capa MBN AC16 SURF S e=5cm, tratamiento bicomponente con base de Slurry con arido silicio extendido en dos capas y pintura acrílica de protección. Color según normativa.
- ZAHORRA ARTIFICIAL COMPACTADA, DE e=15cm

- BORDILLO DE GRANITO DE DIMENSIONES 15 x 30 x 100 cm
- MEZCLA BITUMINOSA en CALIENTE TIPO AC-16-Surf-S e=5 cm
- MEZCLA BITUMINOSA en CALIENTE TIPO AC-22-Bin-S e=6 cm
- MEZCLA BITUMINOSA en CALIENTE TIPO AC-32-Base-G e=7 cm
- BASE GRANULAR e=25cm. TIPO ZA 25 ZAHORRA ARTIFICIAL
- FORMACIÓN DE EXPLANADA. CATEGORÍA MEDIA. SUELO SELECCIONADO "4" EN DOS CAPAS DE e=30+30 cm (Según PG3)
- CAPA DE SUELO ADECUADO CBR>=>10. ESPESOR VARIABLE >= 25cm SEGÚN LA COTA DE LA RASANTE DEL VIAL. TONGADAS DE 25 CM.
- RIEGO DE ADHERENCIA CON EMULSIÓN ASFÁLTICA ECR-1. DOSIFICACIÓN 1 Kg/m2


- RIEGO DE IMPRIMACIÓN CON EMULSIÓN ASFÁLTICA EAL-1. DOSIFICACIÓN 1 Kg/m2
- ZAHORRA ARTIFICIAL COMPACTADA, DE e=30cm
- CORRIENTE PREFABRICADA DE HORMIGÓN 6 x 20 x 40 cm
- RELLENO CON TIERRA VEGETAL
- REJILLA DE ALCORQUE DE HIERRO GALVANIZADO 3X3X2 cm

NOTA: LA BASE DE LA EXPLANADA SERÁ SIEMPRE AL MENOS UN METRO POR DEBAJO DE LA COTA DEL TERRENO, EL ESPESOR DE LA CAPA DE SUELO ADECUADO VARIARÁ PARA LLEGAR A LA COTA DE LA RASANTE DEL VIAL.


DETALLE_TIPO
ESCALA 1:10

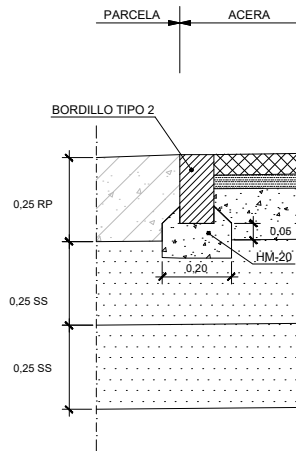


DETALLE_TIPO
ESCALA 1:10

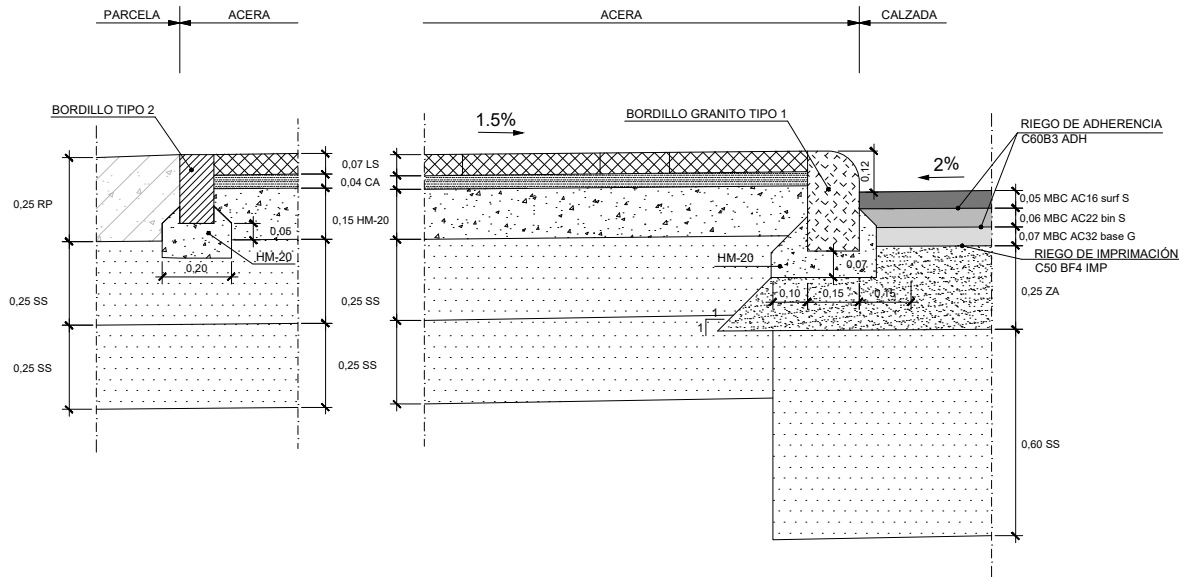

DETALLE_TIPO
ESCALA 1:10

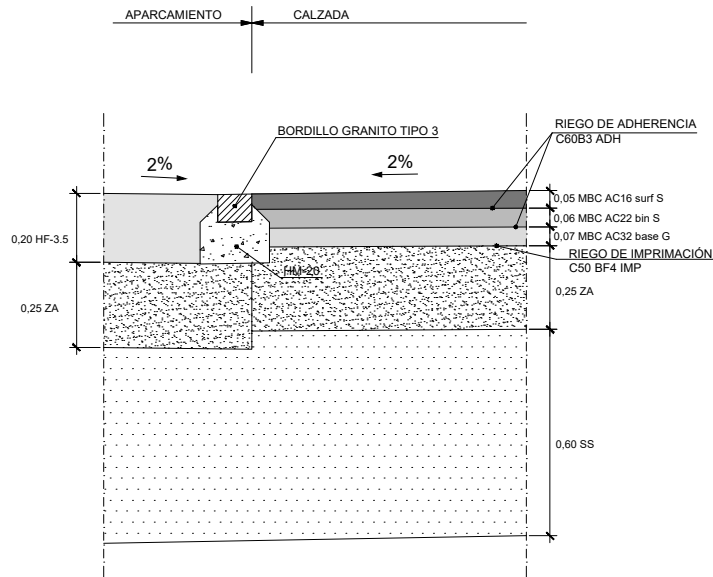

DETALLE BORDILLOS
ESCALA 1:10

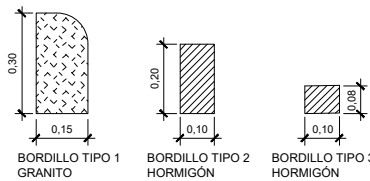

MBC MEZCLA BITUMINOSA EN CALIENTE
ZA ZAHORRA ARTIFICIAL
SS SUELO SELECCIONADO
LS LOSA PREFABRICADA DE HORMIGÓN DE 60X40X7 cm
CA CAPA DE ARENA
HM HORMIGÓN EN MASA
HF HORMIGÓN DE FIRME
RP RELLENO CON MATERIAL PROCEDENTE DE PRÉSTAMOS

PROYECTO DE URBANIZACIÓN DEL SECTOR SUS-TA-02 "ALBACERRADO"
Tarifa, Cádiz.

SECCIÓN CONSTRUCTIVA

Proyecto:
METROVACESA S.A.
calle Quinteros, nº 13, Madrid (C.P.28.003), C.I.F. nº A-87.471.284

metrovacesa

JULIO 2023

Escoba

V.07

A1:1:30

Factorial IA
Factorial IA, Ingenieros y Arquitectos, S.L.P.
calle Virgen de Fátima 170, 2º, 2ª planta, 28014 Madrid (España)

(IA)
FACTORIA

Puede verificar la integridad de este documento consultando la url:

Código Seguro de Validación 8d802f45e4f44b559a2a45219f675a64001

Uri de validación <https://sede.aytotarifa.com/validador>

Metadatos Origen: Origen administración Estado de elaboración: Original

